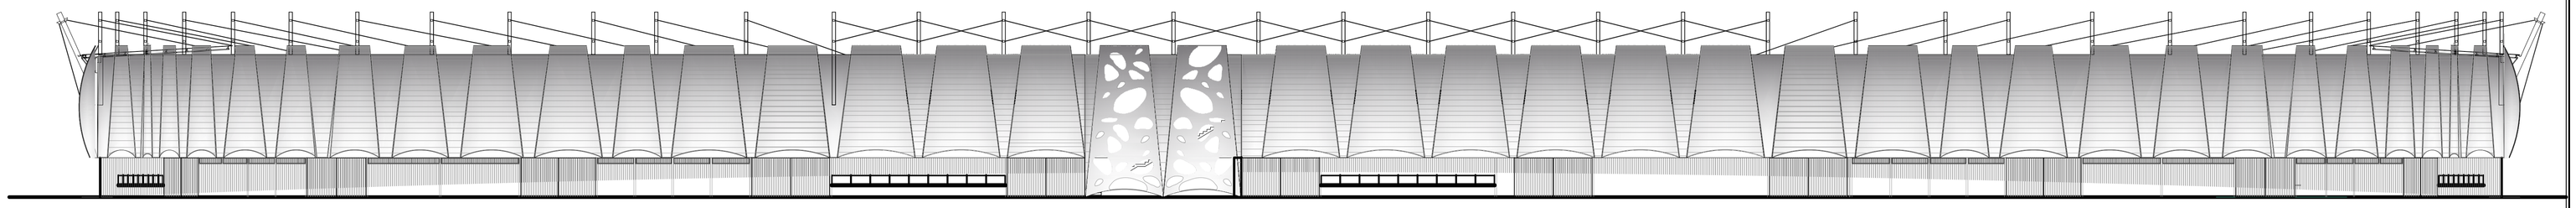

FACHADA OCCIDENTAL

ESCALA 1:250

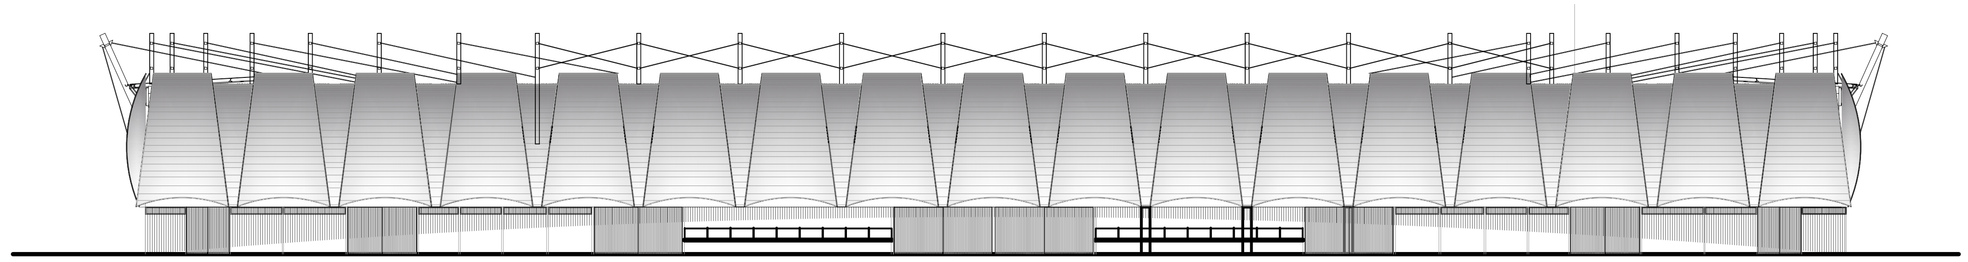

FACHADA NORTE

ESCALA 1:250

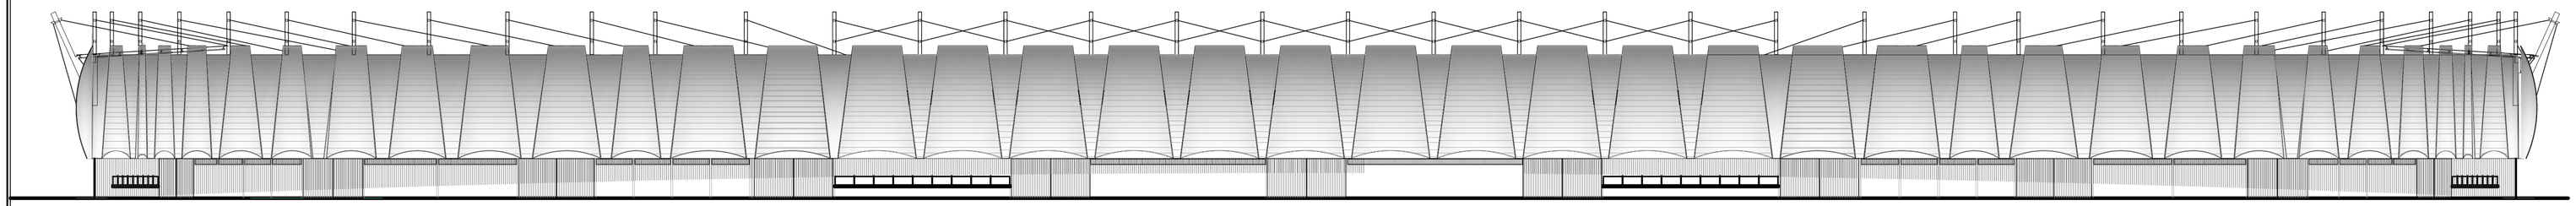

FACHADA ORIENTAL

ESCALA 1:250

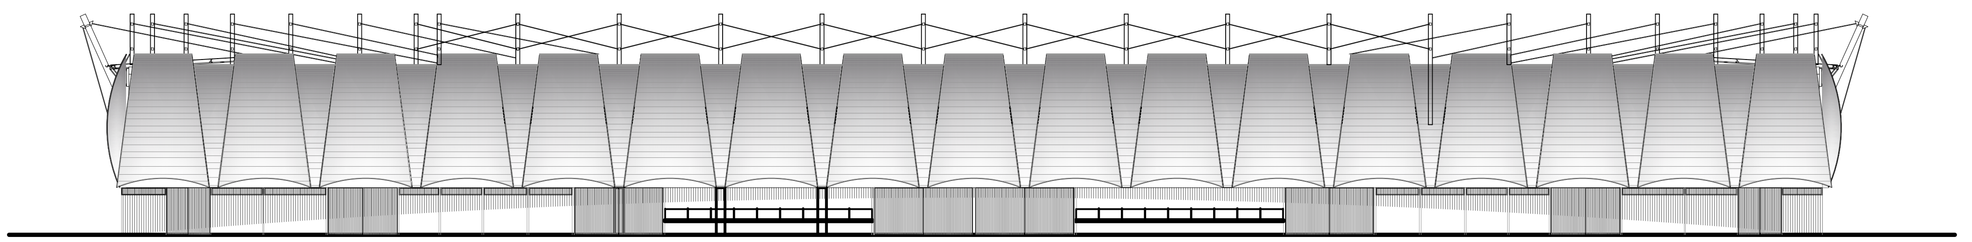

FACHADA SUR

ESCALA 1:250

UNIVERSIDAD
LA GRAN COLOMBIA

FACULTAD DE ARQUITECTURA

OPCIÓN DE ENFASIS

PROYECTO DE GRADO:

CENTRO DE ALTO RENDIMIENTO Y VILLA OLIMPICA

PITALITO - Huila

CONTIENE:

FACHADAS
OCCIDENTAL Y ORIENTAL
LATERALES NORTE Y SUR

DISEÑÓ:

MIGUEL ANDRES TERRIOS TORO
Cod. 2001010014

REVISÓ:

ARQ. MARCO PINEDA
Mat. __

DISCIPLINA:
ESPACIO PUBLICO

ARCHIVO:
DET_PL001

MODIFICACIONES:

REV 1	ENTREGA PARA REVISIÓN	06/09/2014
REV 2	ENTREGA PARA REVISIÓN	16/10/2014
REV 3	AJUSTES ENTREGA FINAL	22/11/2014
REV 4	ENTREGA FINAL	03/12/2014

ESCALA: 1:250

PLANO Nº: AR_11

REVISIÓN: B

DE: 20