


**P1 PLANTA ARQUITECTONICA SEGUNDO PISO PARTE 1**  
 ESCALA 1:250




COMPLEJO HOSPITALARIO INTERNACIONAL

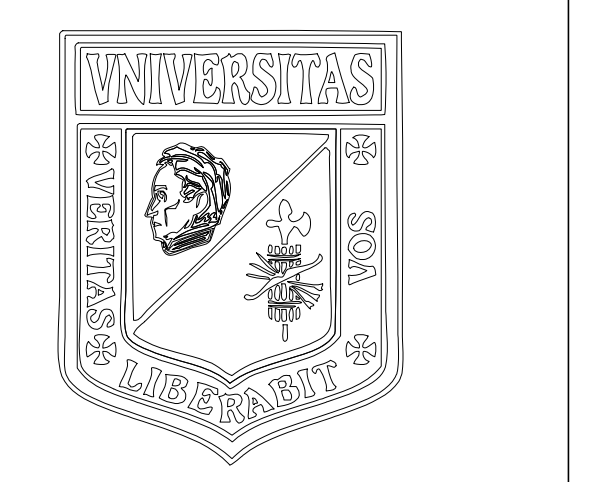

Universidad La Gran Colombia  
 Facultad De Arquitectura

Localización

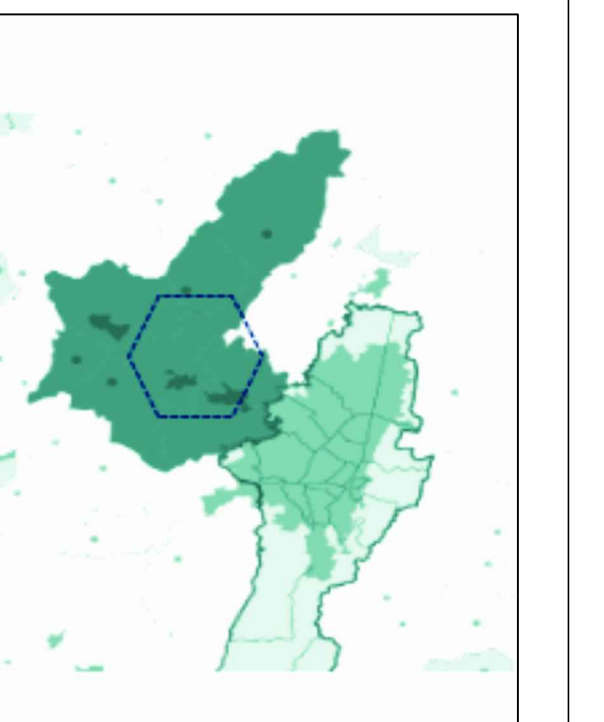

FUNZA  
 PROVINCIA DE SABANA DE OCCIDENTE A 15 KM DE LA CIUDAD DE BOGOTÁ

Desarrollada por

Lianna Stefany Pinto G

Contiene

PLANTA ARQUITECTONICA SEGUNDO PISO PARTE 1

Convenciones



Proyecto Tematico de Grado

Arq. Edgar Roa  
 Docente

Escala 1:250  
 Fecha DICIEMBRE 2019

Archivo Proyecto de Grado Complejo hospitalario internacional- deg

Dibujo Lianna Pinto

Revisión 1  
 Plano N. P-01  
 De 5