



MANZANA 19- PREDIO 10

LOCALIZACIÓN

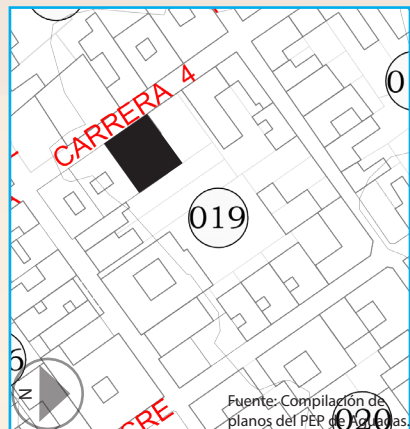

Fuente: Compilación de planos del PEP de Aguadas.


TIPOLOGIA DEL PREDIO

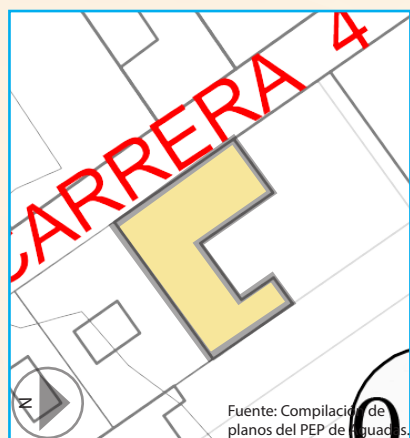

Fuente: Compilación de planos del PEP de Aguadas.

Tipología en L.

AEROFOTOGRAFIA 2004

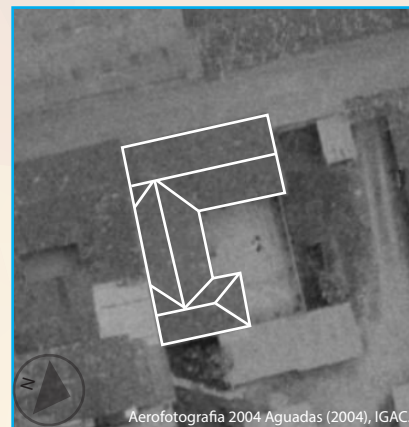

Aerofotografía 2004: Aguadas (2004), IGAC.

AEROFOTOGRAFIA 2013




Aguadas 2013 Google Earth.

No se registran intervenciones en la cubierta.

PLANTA PRINCIPAL ESC 1:150

-Levantamiento 2001.

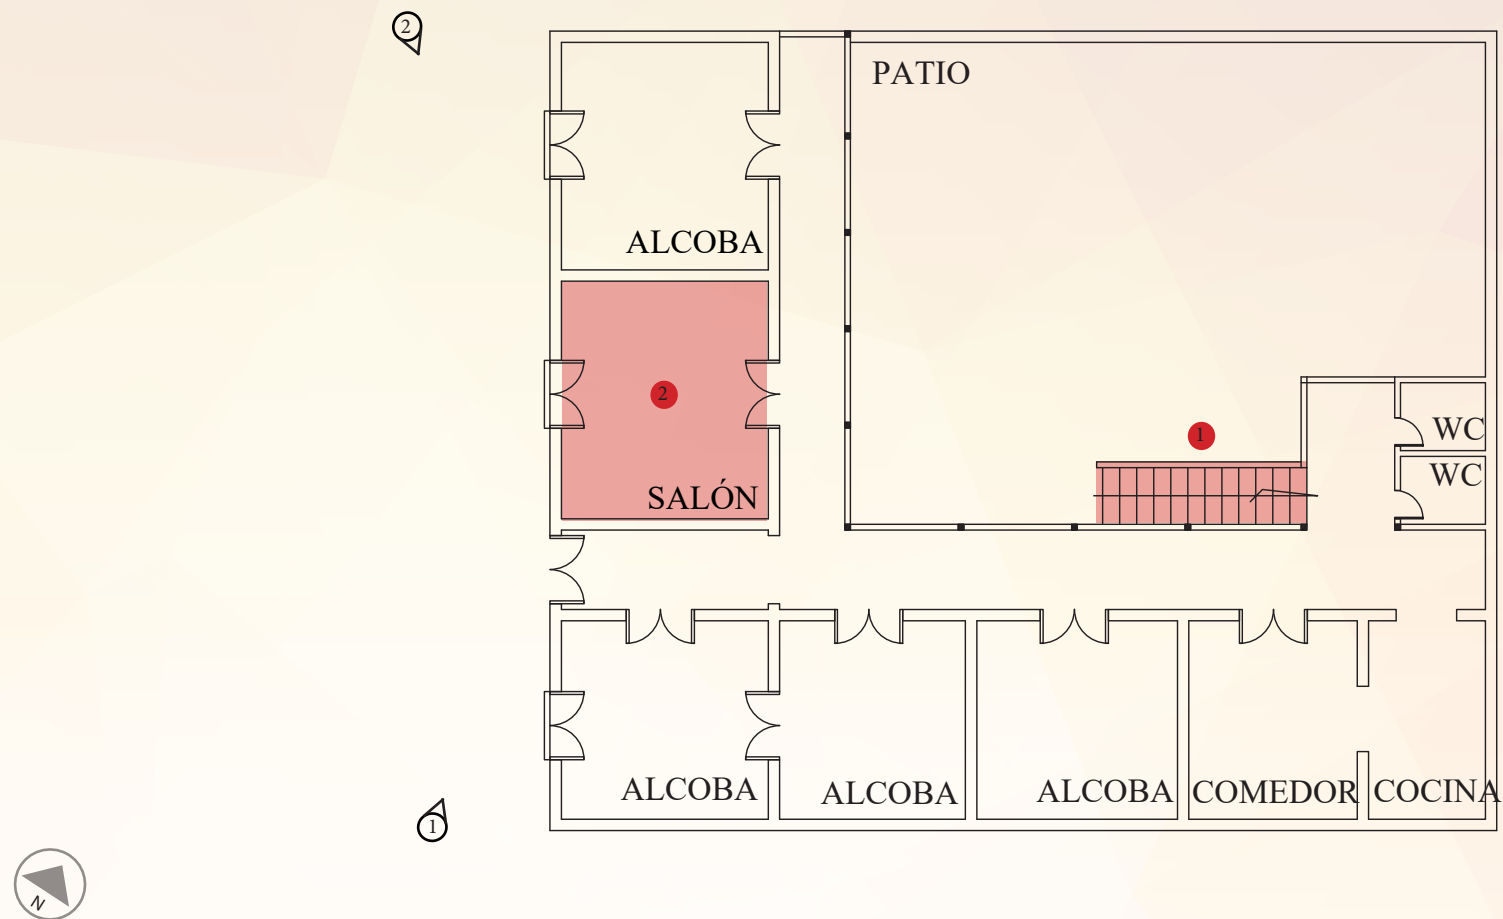

TRANSFORMACIONES


- 1) Modificación en la escalera al bajo cambio de materialidad de madera a cemento.
- 2) Se adecuó el espacio del salón principal como bodega.

AFECTACIONES

Las adecuaciones funcionales están permitidas, las modificaciones no están permitidas en los inmuebles Nivel I de conservación integral. Se afecta en valor estético ya que se modifica la escalera de madera original por un material ajeno al original.

FACHADA 2001

Intervenciones: [] Tipología con bajos internos.

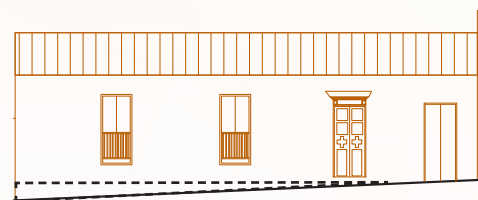

Fuente: Levantamiento del PEP de Aguadas (2001).


FACHADA 2017



Fuente: Propia.

VOLUMETRIA

-Estado actual.

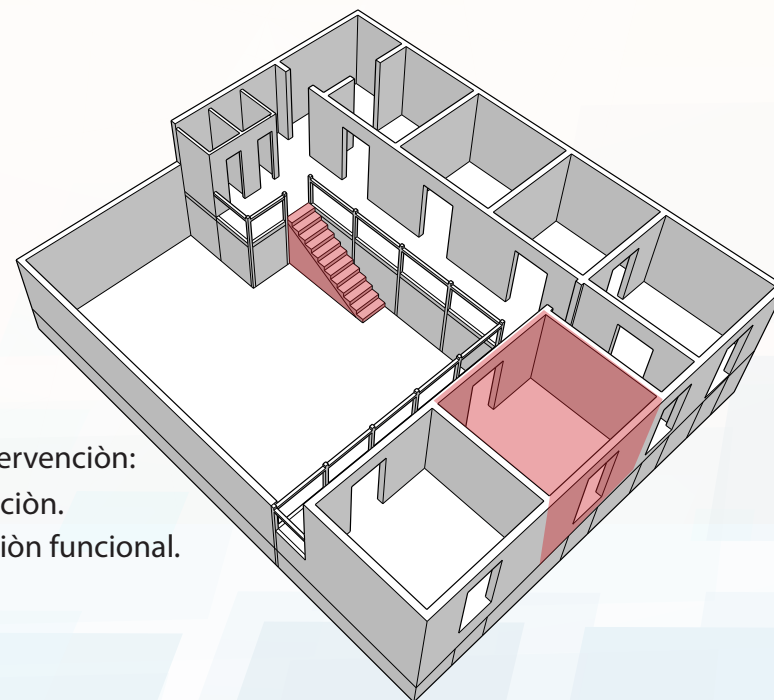

Tipo de intervención:

- 1) Modificación.
- 2) Adecuación funcional.

FOTOGRAFIAS DEL INMUEBLE



Fuente: Google Earth (2013).



Fuente: Google Earth (2013).