


USOS DEL SUELO						
NUMERO DE MANZANA	TIPO DE USO	ÁREA	TIPO DE USO	ÁREA	TIPO DE USO	ÁREA
MANZANA N°1 - IZQ	USO MIXTO	401.641	USO RESIDENCIAL	211.405	USO DOTACIONAL	N/A
MANZANA N°2 - IZQ		119.617		299.934		299.934
MANZANA N°3 - IZQ		256.555		N/A		N/A
MANZANA N°4 - IZQ		120.549		361.830		N/A
MANZANA N°5 - IZQ		N/A		N/A		N/A
MANZANA N°1 - CEN	USO MIXTO	834.794	USO RESIDENCIAL	N/A	USO DOTACIONAL	N/A
MANZANA N°2 - CEN		N/A		1.011.428		59.342
MANZANA N°3 - CEN		N/A		1.078.632		N/A
MANZANA N°4 - CEN		193.078		780.231		59.867
MANZANA N°5 - CEN		N/A		182.283		300.866
MANZANA N°1 - DER	USO MIXTO	264.263	USO RESIDENCIAL	464.698	USO DOTACIONAL	N/A
MANZANA N°2 - DER		46.133		619.984		176.098
MANZANA N°3 - DER		426.671		N/A		N/A
MANZANA N°4 - DER		297.075		N/A		N/A
MANZANA N°5 - DER		181.331		405.000		N/A

**USO DEL SUELO**  
 EL BARRIO LONDRES EN GRAN PORCENTAJE DE SU EXTENSION TIENE UN USO DEL SUELO QUE ATIENDE A LA VIVIENDA, LA CUAL ES COMPLEMENTADA CON EL USO COMERCIAL QUE ATIENDE UN NIVEL BARRIAL PARA SI MISMO Y URBANIZACIONES ALEDAÑAS. TAMBIÉN ES EVIDENTE QUE EL EL BARRIO ENCONTRAMOS ZONAS CON VOCACIONES DE DOTACIONAL COMO LO SON LOS PEQUEÑOS JARDINES INFANTILES Y ZONAS DE TALLERES DE EBANISTERÍA EN ALGUNOS SECTORES.

POR TAL MOTIVO EL DESARROLLO DE NUESTRO TRABAJO BUSCA ATENDER ESTA PROBLEMÁTICA DE LA VIVIENDA Y ADICIONAL OFRECERLE AL BARRIO UNOS SERVICIOS DOTACIONES QUE ATIENDAN UNA RELACIÓN LOCAL CON EL ENTORNO.

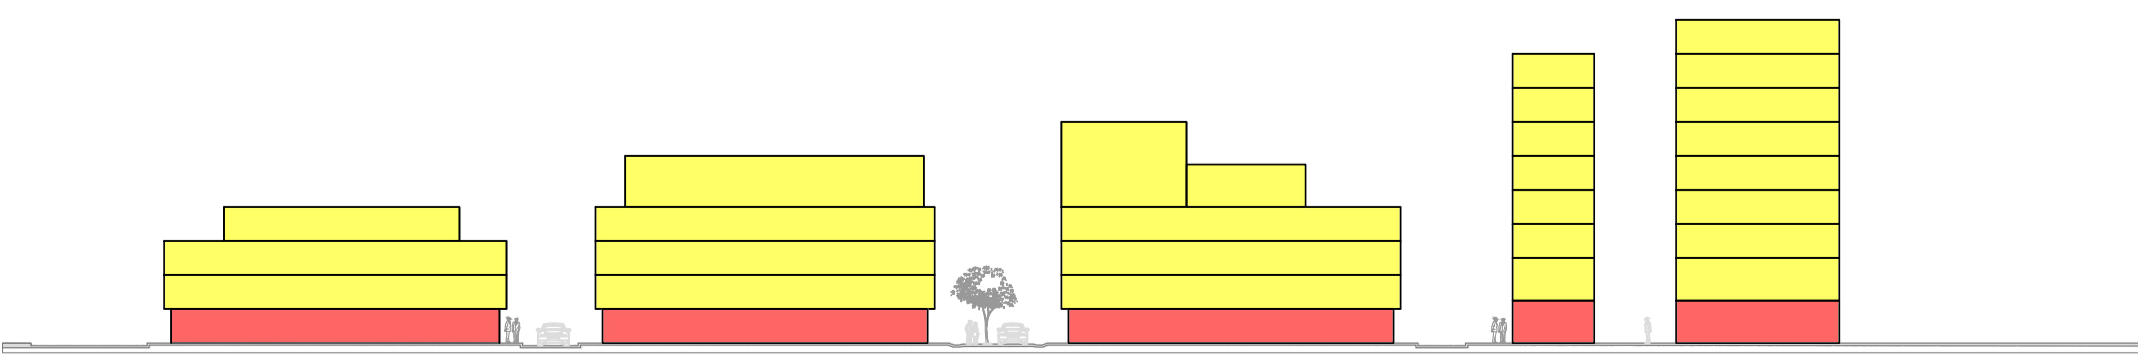

CONCEPTUALIZACION DE USOS EN ALTURA

REVISION: 1 DE 3 PLANO No. 3 DE 14 PLANCHA No. 3 DE 14

**UNIVERSITAS**  
**UNIVERSIDAD**  
 La Gran Colombia

**FACULTAD DE ARQUITECTURA**

ESTUDIANTE:  
 MARIA ALEJANDRA CONTRERAS  
 JOHN ALEJANDRO SANCHEZ

PROYECTO:  
**PARQUE CARBONELLI**  
 PTG

DOCENTE:  
 OMAR DAVID LA TORRE

CONTIENE:  
 PROYECTO GENERAL  
 • USOS DEL SUELO

LOCALIZACION:

REFERENCIAS:  
 Plantas entregados por :  
 MARIA ALEJANDRA CONTRERAS  
 ALEJANDRO SANCHEZ

ESCALA: INDICADA FECHA: ABRIL DE 2019

ARCHIVO: usos.dwg FECHA COPIA: 00/00/00

CONVENCIONES:  
 USO COMERCIO (Red)  
 USO RESIDENCIAL (Yellow)  
 USO MIXTO (Orange)  
 USO DOTACIONAL (Blue)

REVISION: 1 DE 3 PLANO No. 3 DE 14 PLANCHA No. 3 DE 14