MUROS CON PUERTA TIPO 2

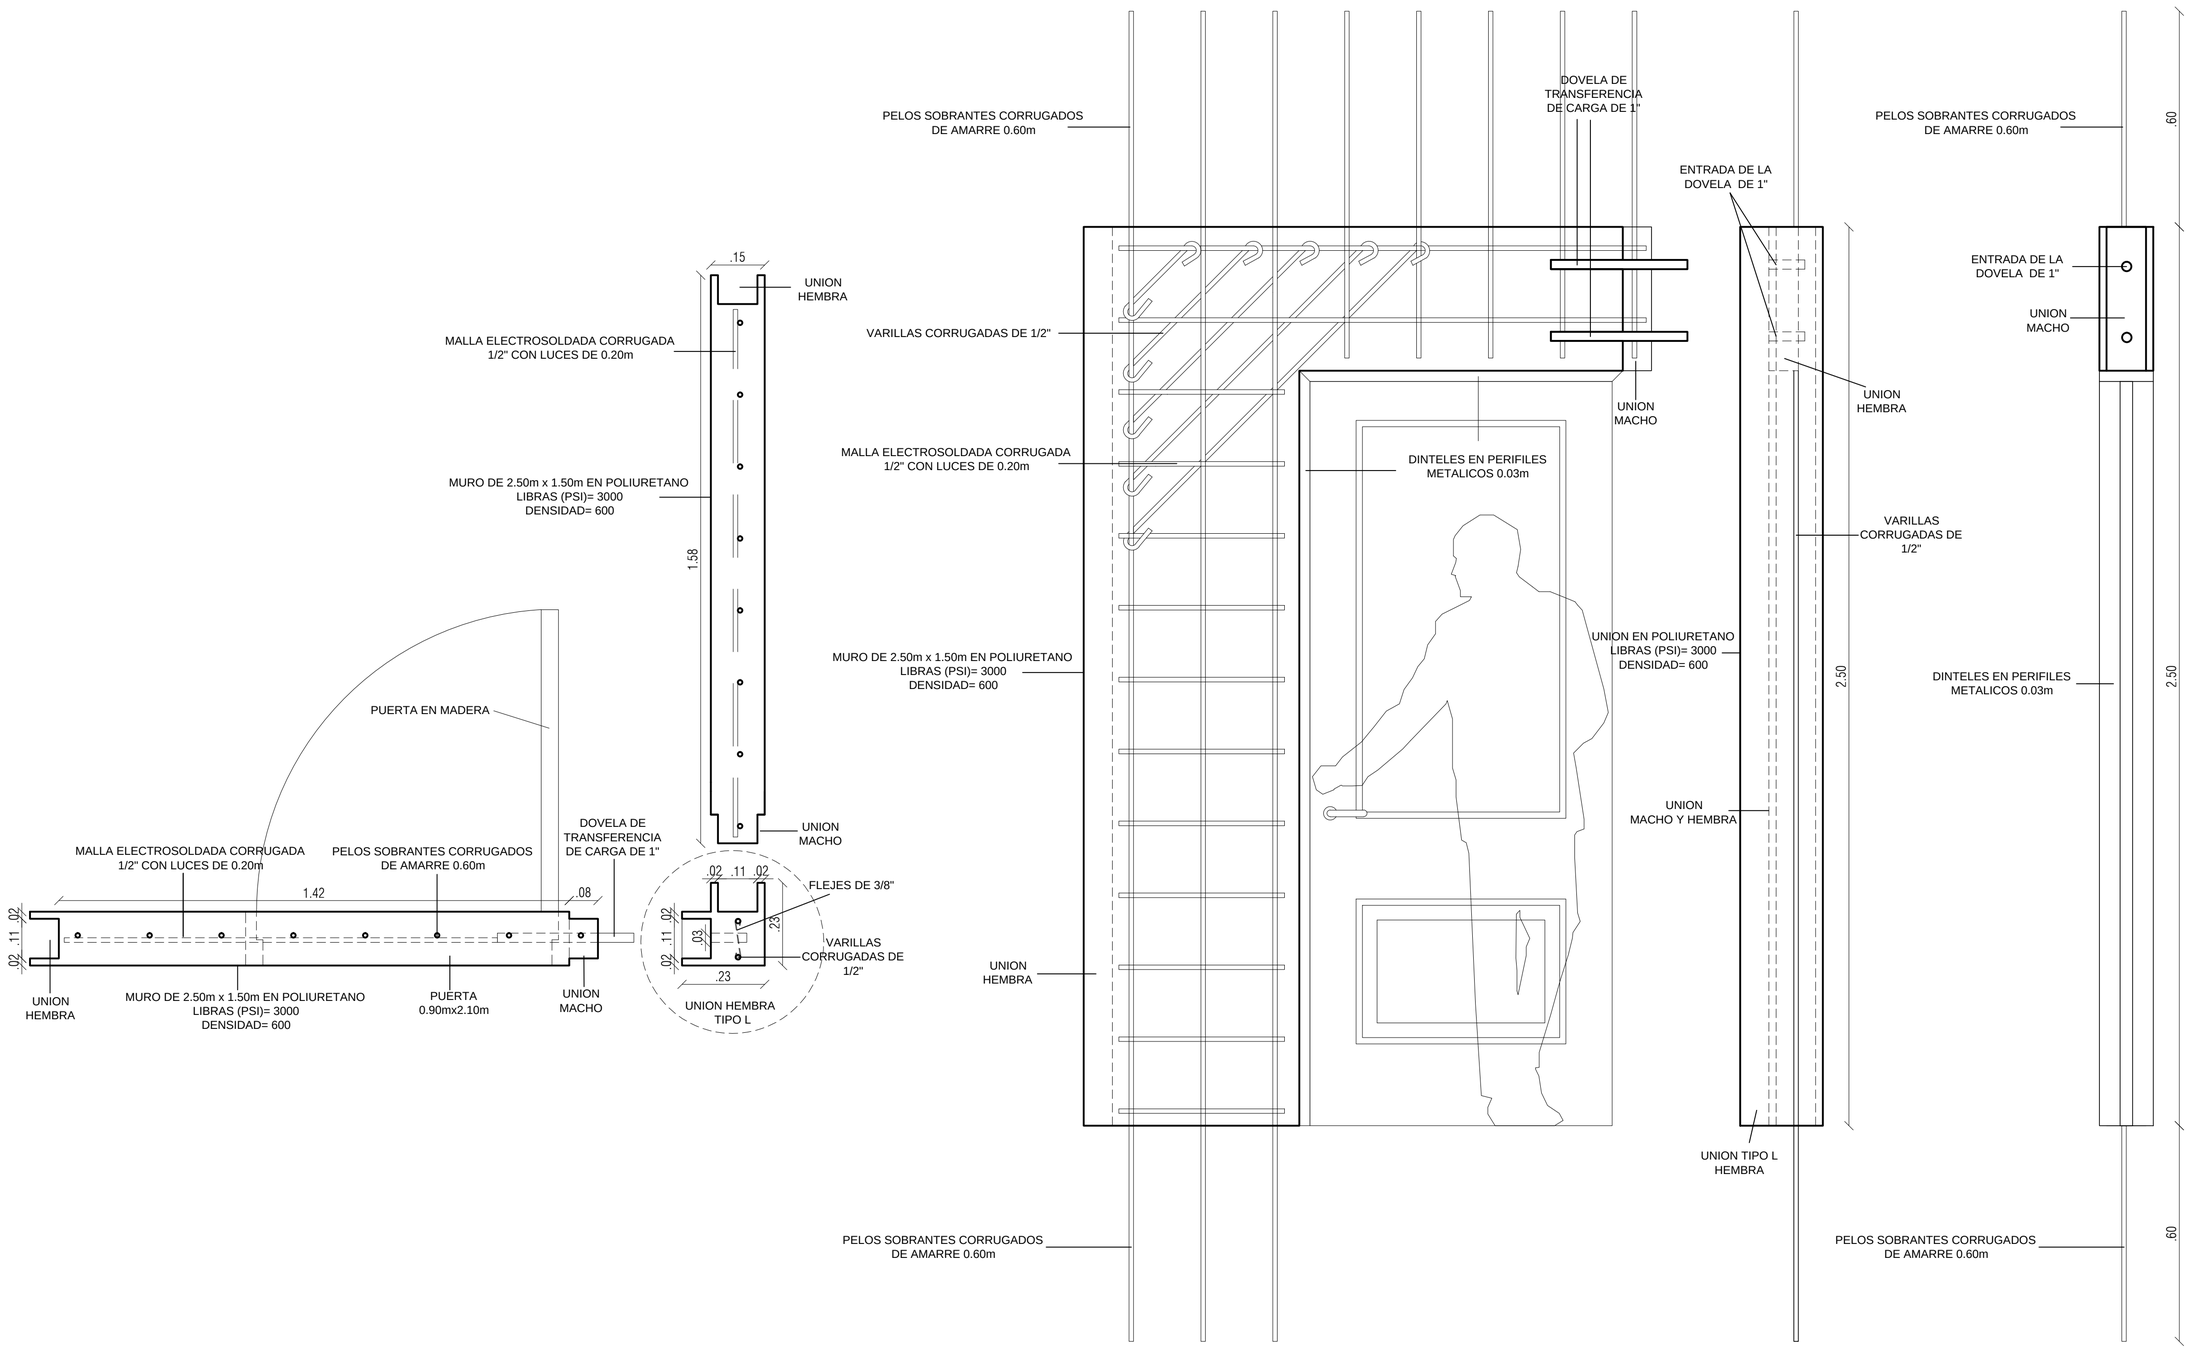

REVISION.

PLANO Nº 3

PLANCHA Nº 3

OC 18

Facultad de arquitectura

ESPUAFAR

MUROS ESTRUCTURALES EN POLIURETANO

PROYECTO

MURO ESTRUCTURAL EN POLIURETANO

OBSERVACIONES

COLABORACION-ARQUITECTO

HAMILTON BOHORQUEZ

ELABORADO

ANDRES FELIPE APONTE RAMIREZ
JULIAN DAVID PEÑA GONZALEZ

CONTIENE

MURO CON PUERTA TIPO 2

ESCALA: INDICADA

FECHA: 04 12 15

FIRMA COLABORACION ARQUITECTO

MP.

FIRMA ESTUDIANTES

APAR. JDPG.

REVISION.

PLANO Nº 3

PLANCHA Nº 3

OC 18