




ISOMETRICO PROCESO CONSTRUCTIVO MURO

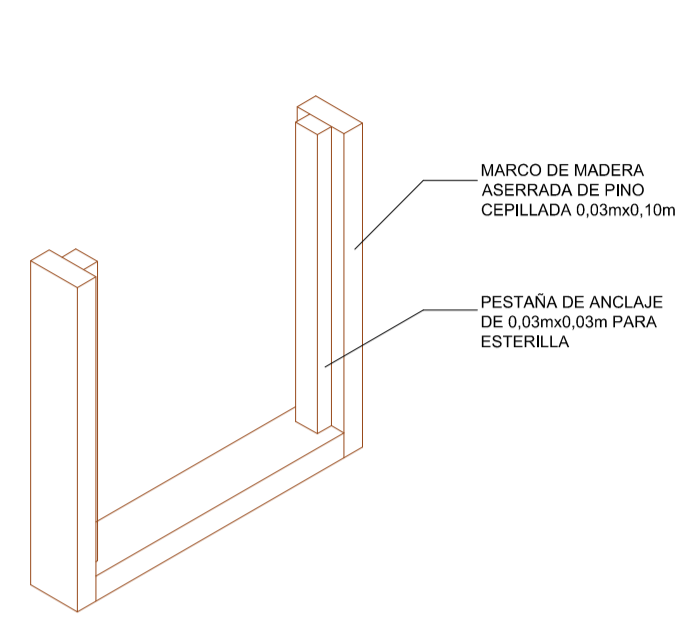


MARCO PANEL
ESC: 1:15

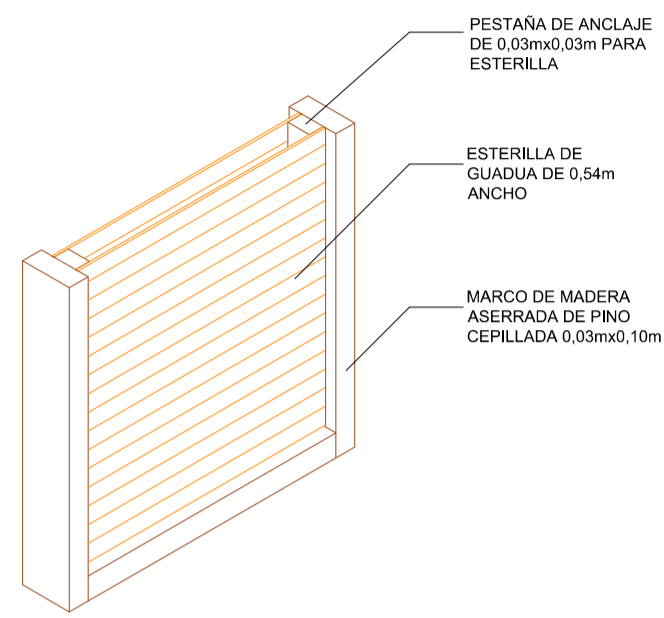


PANEL PREFABRICADO
ESC: 1:15

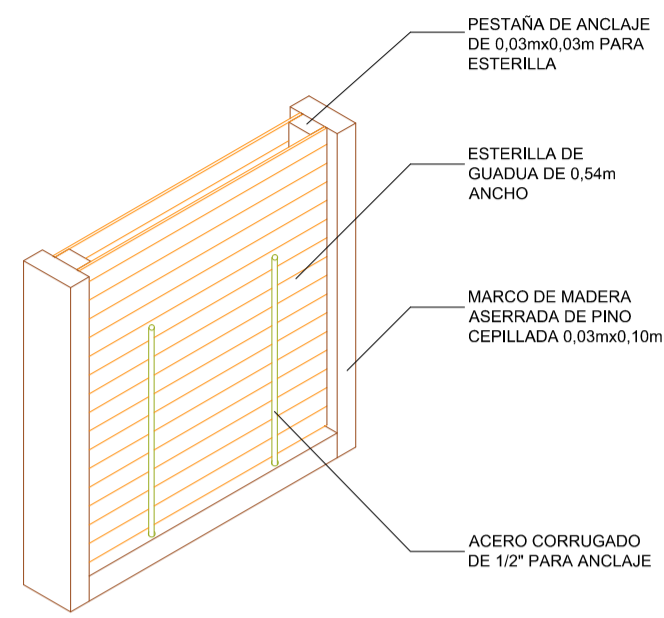


INSTALACIÓN MARCO A CIMENTACIÓN
ESC: 1:15

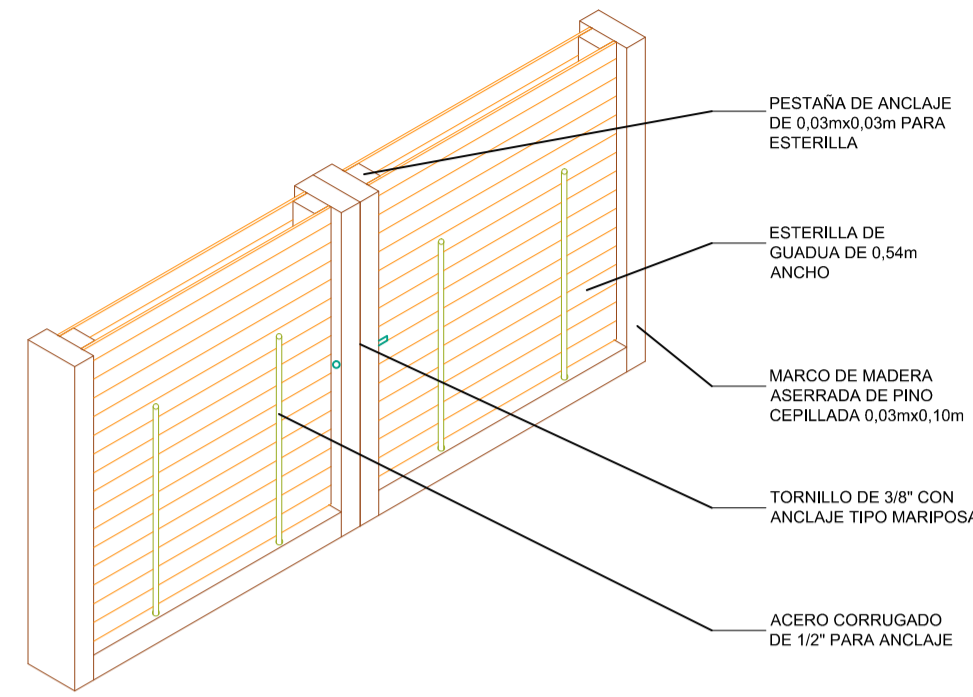


UNIÓN ENTRE PANELES
ESC: 1:15

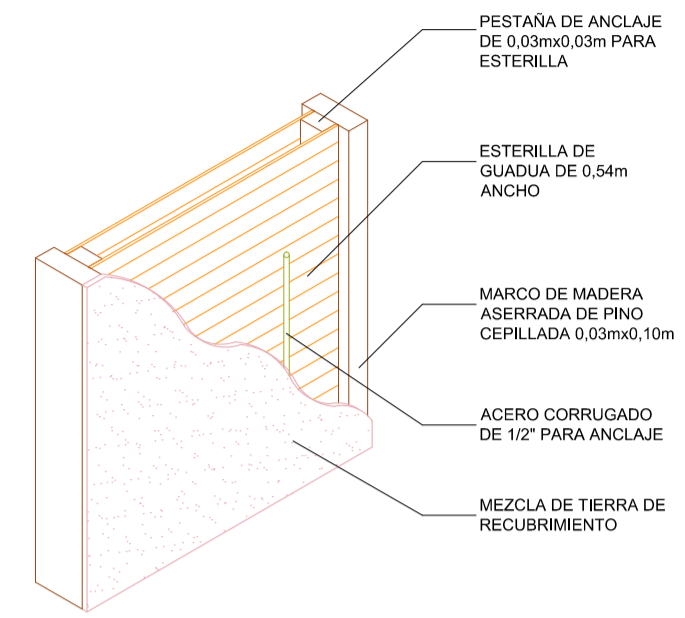


ISOMETRICO ENCUENTRO EN "I" MURO
ESC: 1:15

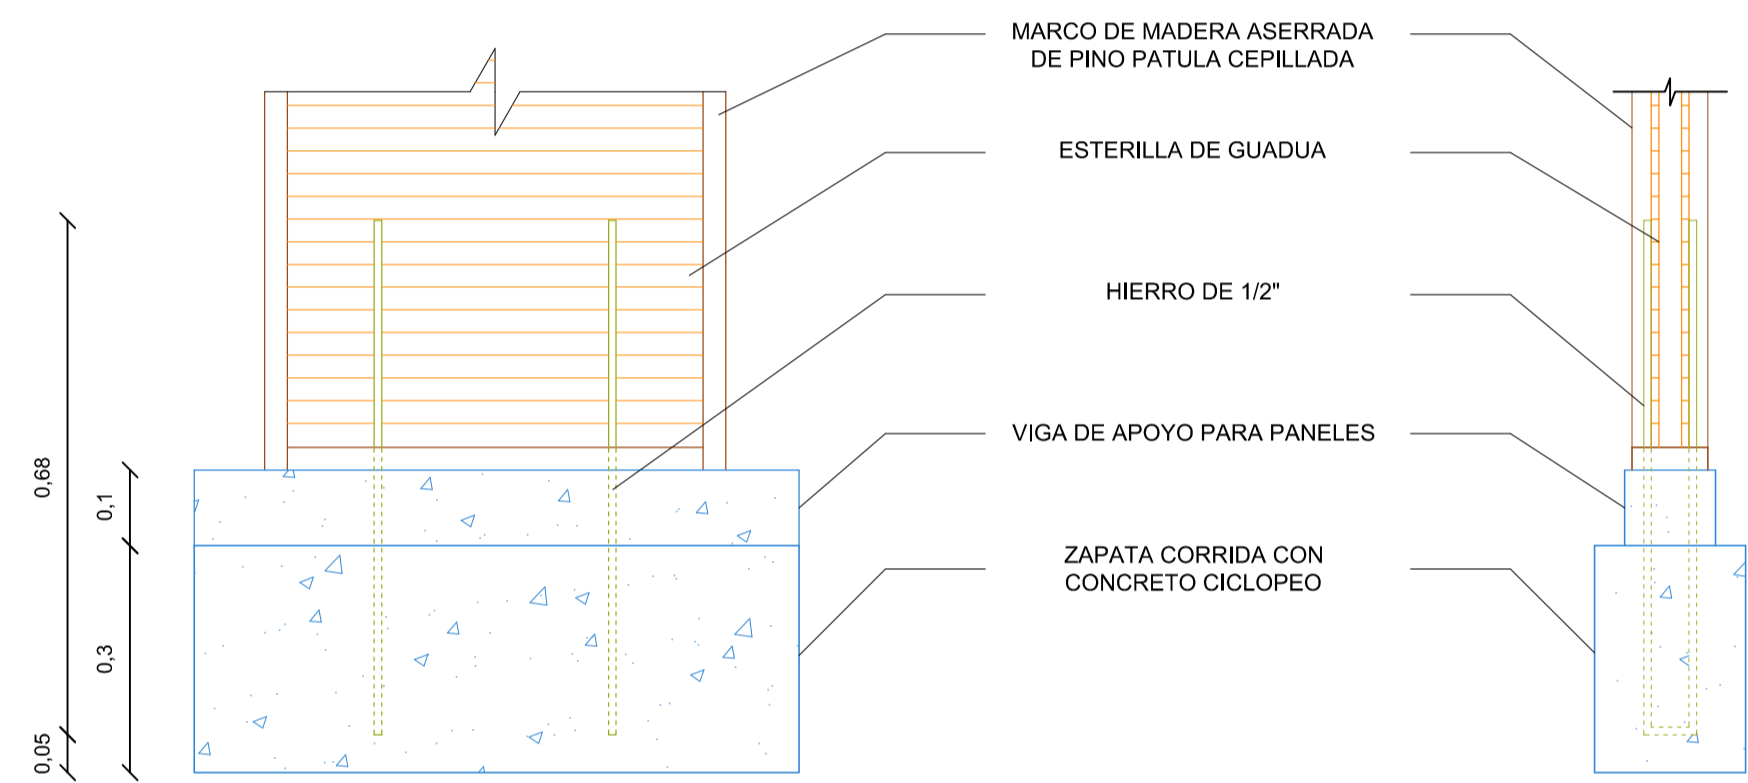


DETALLE UNION PANEL A CIMENTACIÓN
ESC: 1:10

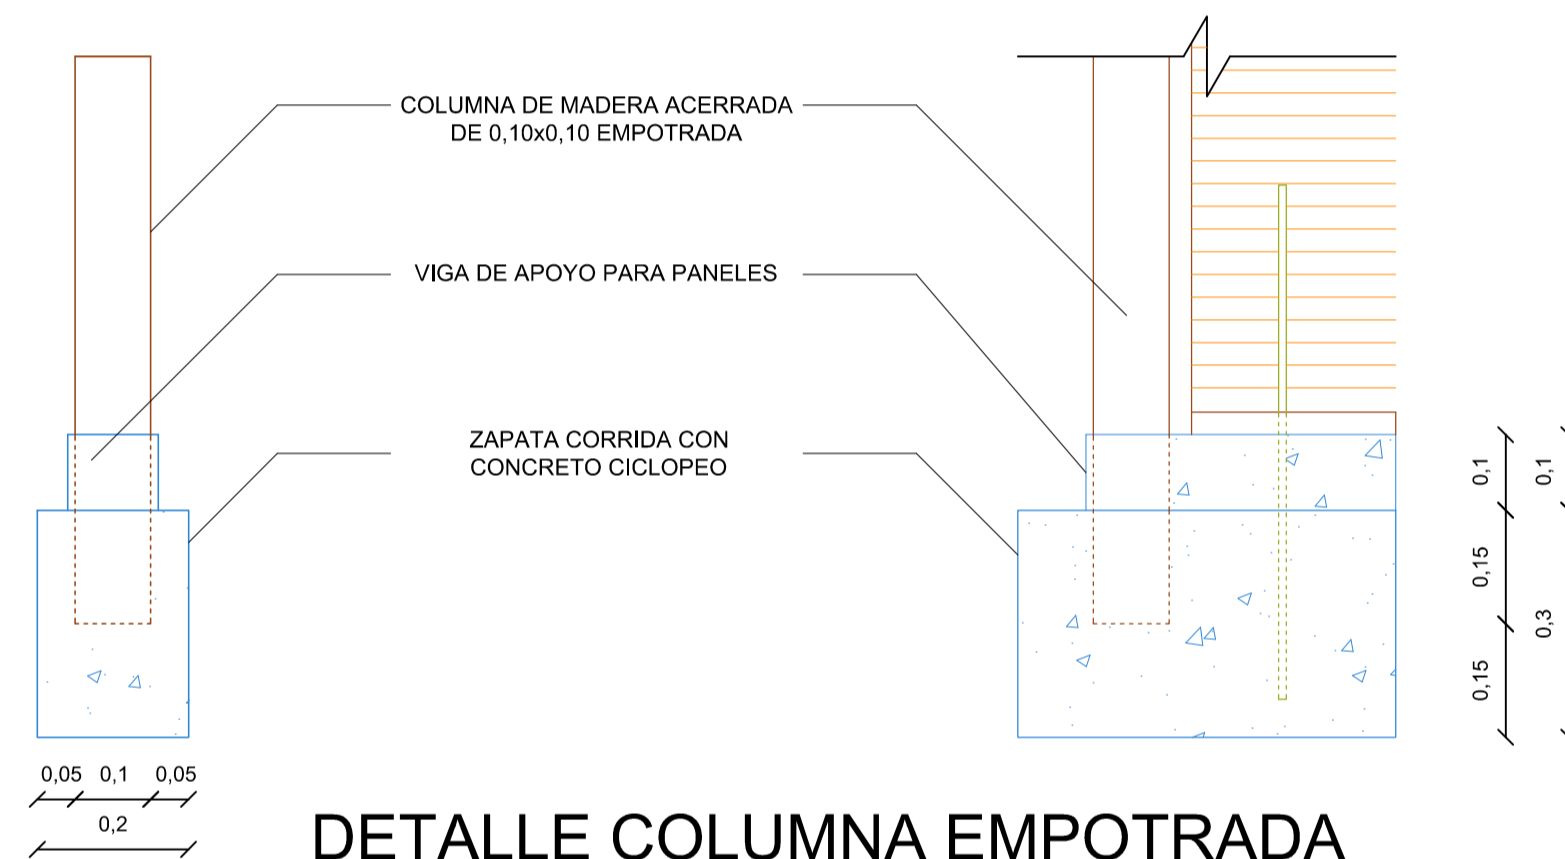

DETALLE COLUMNA EMPOTRADA A CIMENTACIÓN
ESC: 1:10

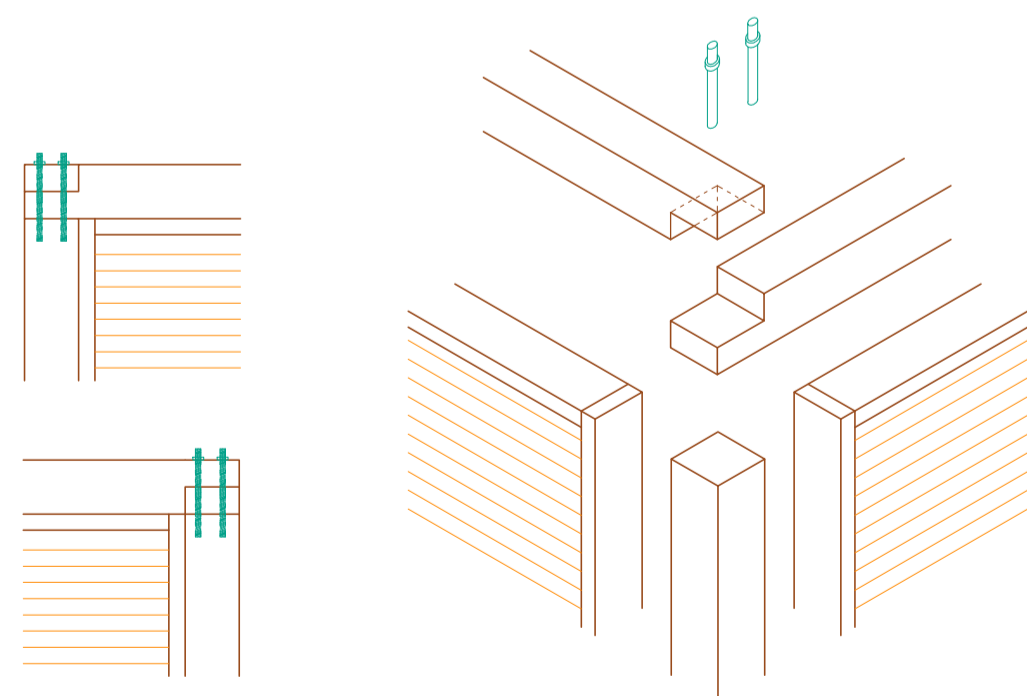

DETALLE COLUMNA EMPOTRADA A CIMENTACIÓN
ESC: 1:14

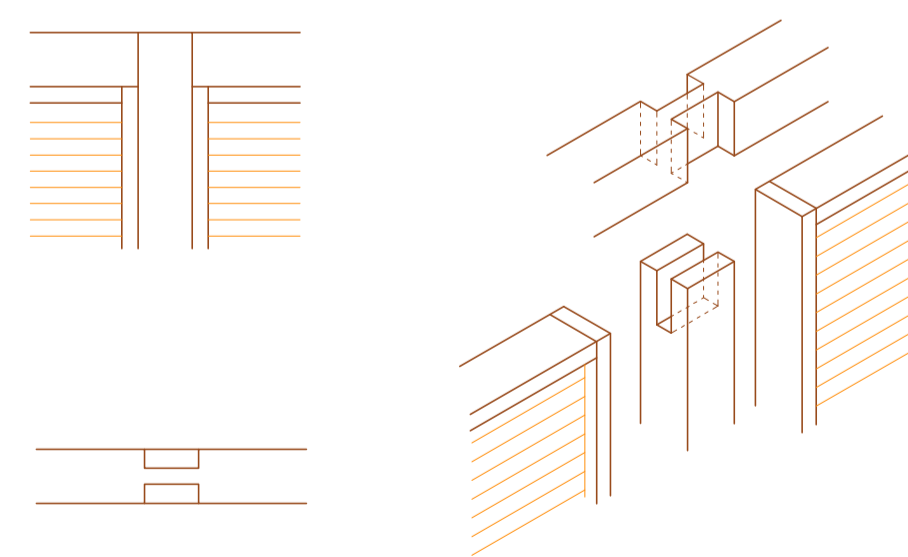

DETALLE COLUMNA EMPOTRADA A CIMENTACIÓN
ESC: 1:14



UNIVERSIDAD
La Gran Colombia
Fundada en 1951

PROYECTO :

SISTEMA DE PANELES
PARA LA FABRICACIÓN
DE BAHAREQUE

UNIVERSIDAD LA GRAN
COLOMBIA

P. T. C. A.

CONTIENE :

PROCESO
CONSTRUCTIVO

ESTUDIANTES:

JOHAN STEVEN LONDOÑO JIMENEZ
DIEGO FERNANDO RAMÍREZ REY

MATERIA:

PROYECTO DE GRADO

Vo. Bo. ARQUITECTO:

ARQ. JOSÉ ALCIDES RUIZ HERNANDEZ

OBSERVACIONES :

FECHA :

DICIEMBRE 2017

ESCALA :

PLANO No. :