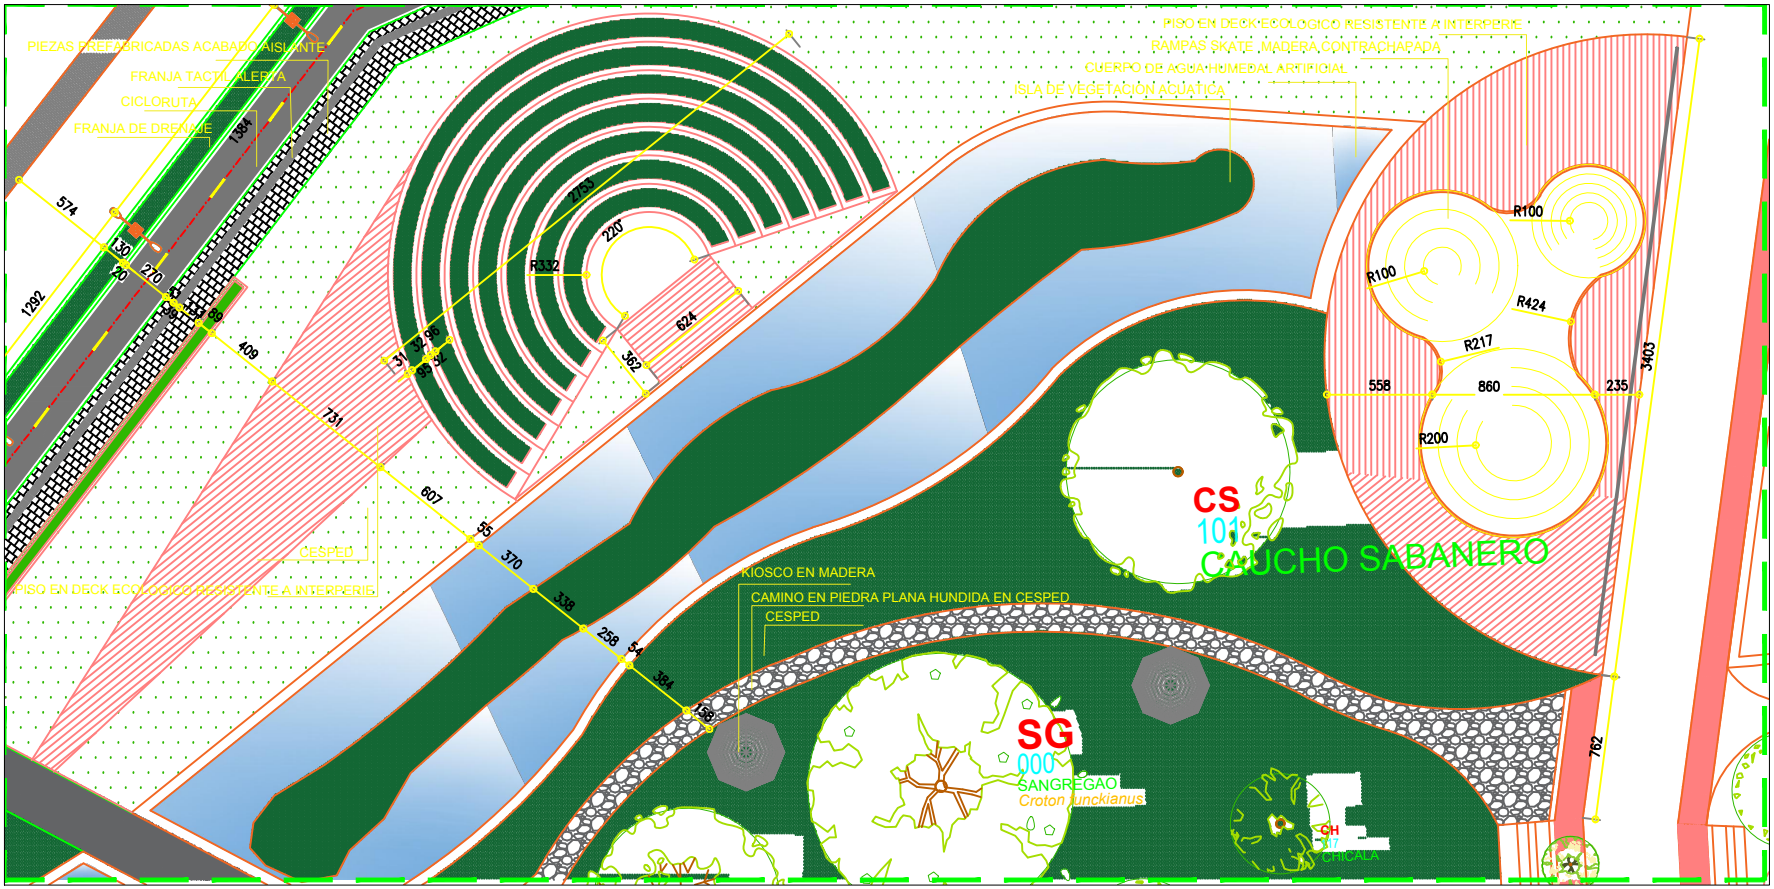


| | | | |
|---|---|---|---|
| UNIVERSIDAD La Gran Colombia | PROYECTO: REVITALIZACION URBANA COMO CONSECUENCIA DE CONSTRUIR SOBRE LO CONSTRUIDO | ESTUDIANTES:NIXON LOPEZ --MARCELA MARTINEZ<br>ASESOR: ARQ FABIAN SARMIENTO | CONTIENE: PLANO TECNICO N.2 HUMEDAL<br>FECHA: 27/10/16 PLANO: 2 DE 8 ESC: 1:400 |