CONDICIONES EXISTENTES

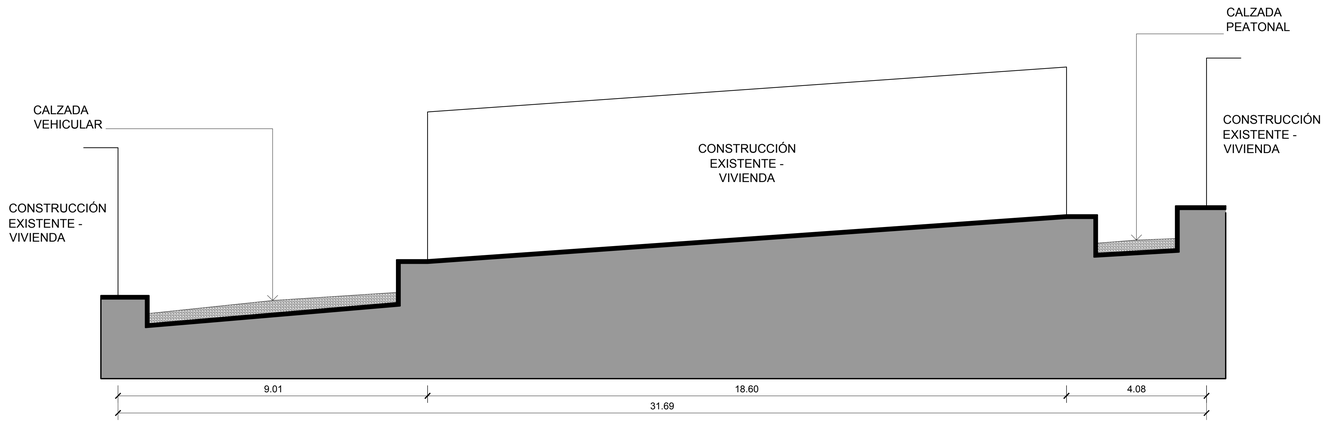

INTERVENCIÓN PROPUESTA

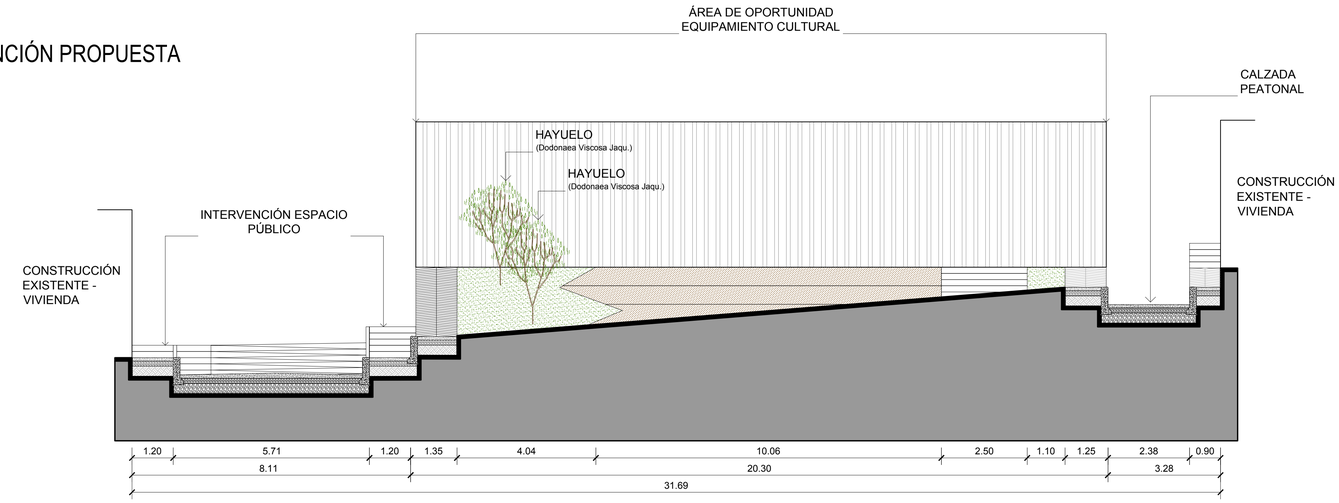

SECCIÓN VILLA MERCEDES - 4

SV-004

CORTE TRANSVERSAL

ESCALA 1:50

REVISION:

PLANO N°: SV-004

PLANCHA N°: 4 DE: 17

VNIVERSITAS VERITAS LIBERABIT VOS

PROYECTO

Entretejienco Cazucá

Espacio publico y zonas de oportunidad como estructura organizativa de la comuna

CONVENCIONES.

- Indicador del norte
- Terreno natural
- Base material granular
- Base material seleccionado
- Concreto
- Adoqin de arcilla
- Adoqin de concreto
- Terrazas / Deck
- Loseta tactil alerta 40x40
- Loseta tactil guia 40x40
- Cuerpo de agua

ARQUITECTO

Paola Andrea Leal López

ALUMNOS

Jhon Jairo Ocampo Jerez
Jhon Alexander Forero Diaz

CONTIENE

Plano Sección Villa Mercedes 4

MODIFICACIONES

OBSERVACIONES

LOCALIZACION:

ESCALA: 1:75

FECHA: 22 11 2017

ARCHIVO:

FIRMA ARQUITECTO

M.P.

DIBUJO:

ELABORACION:

REVISION.

PLANO N°: SV-004

PLANCHA N°: 4

DE: 17