

PROYECTO:

CONVENCIONES:

CURSO:
DIPLOMADO OPEN BIM


CONTIENE:

ESCALA:


FECHA:
28-NOVIEMBRE-2024

ELABORACIÓN
JUAN DAVID PINEDA



REVISADO
ARQ. ALBERTO NOPE

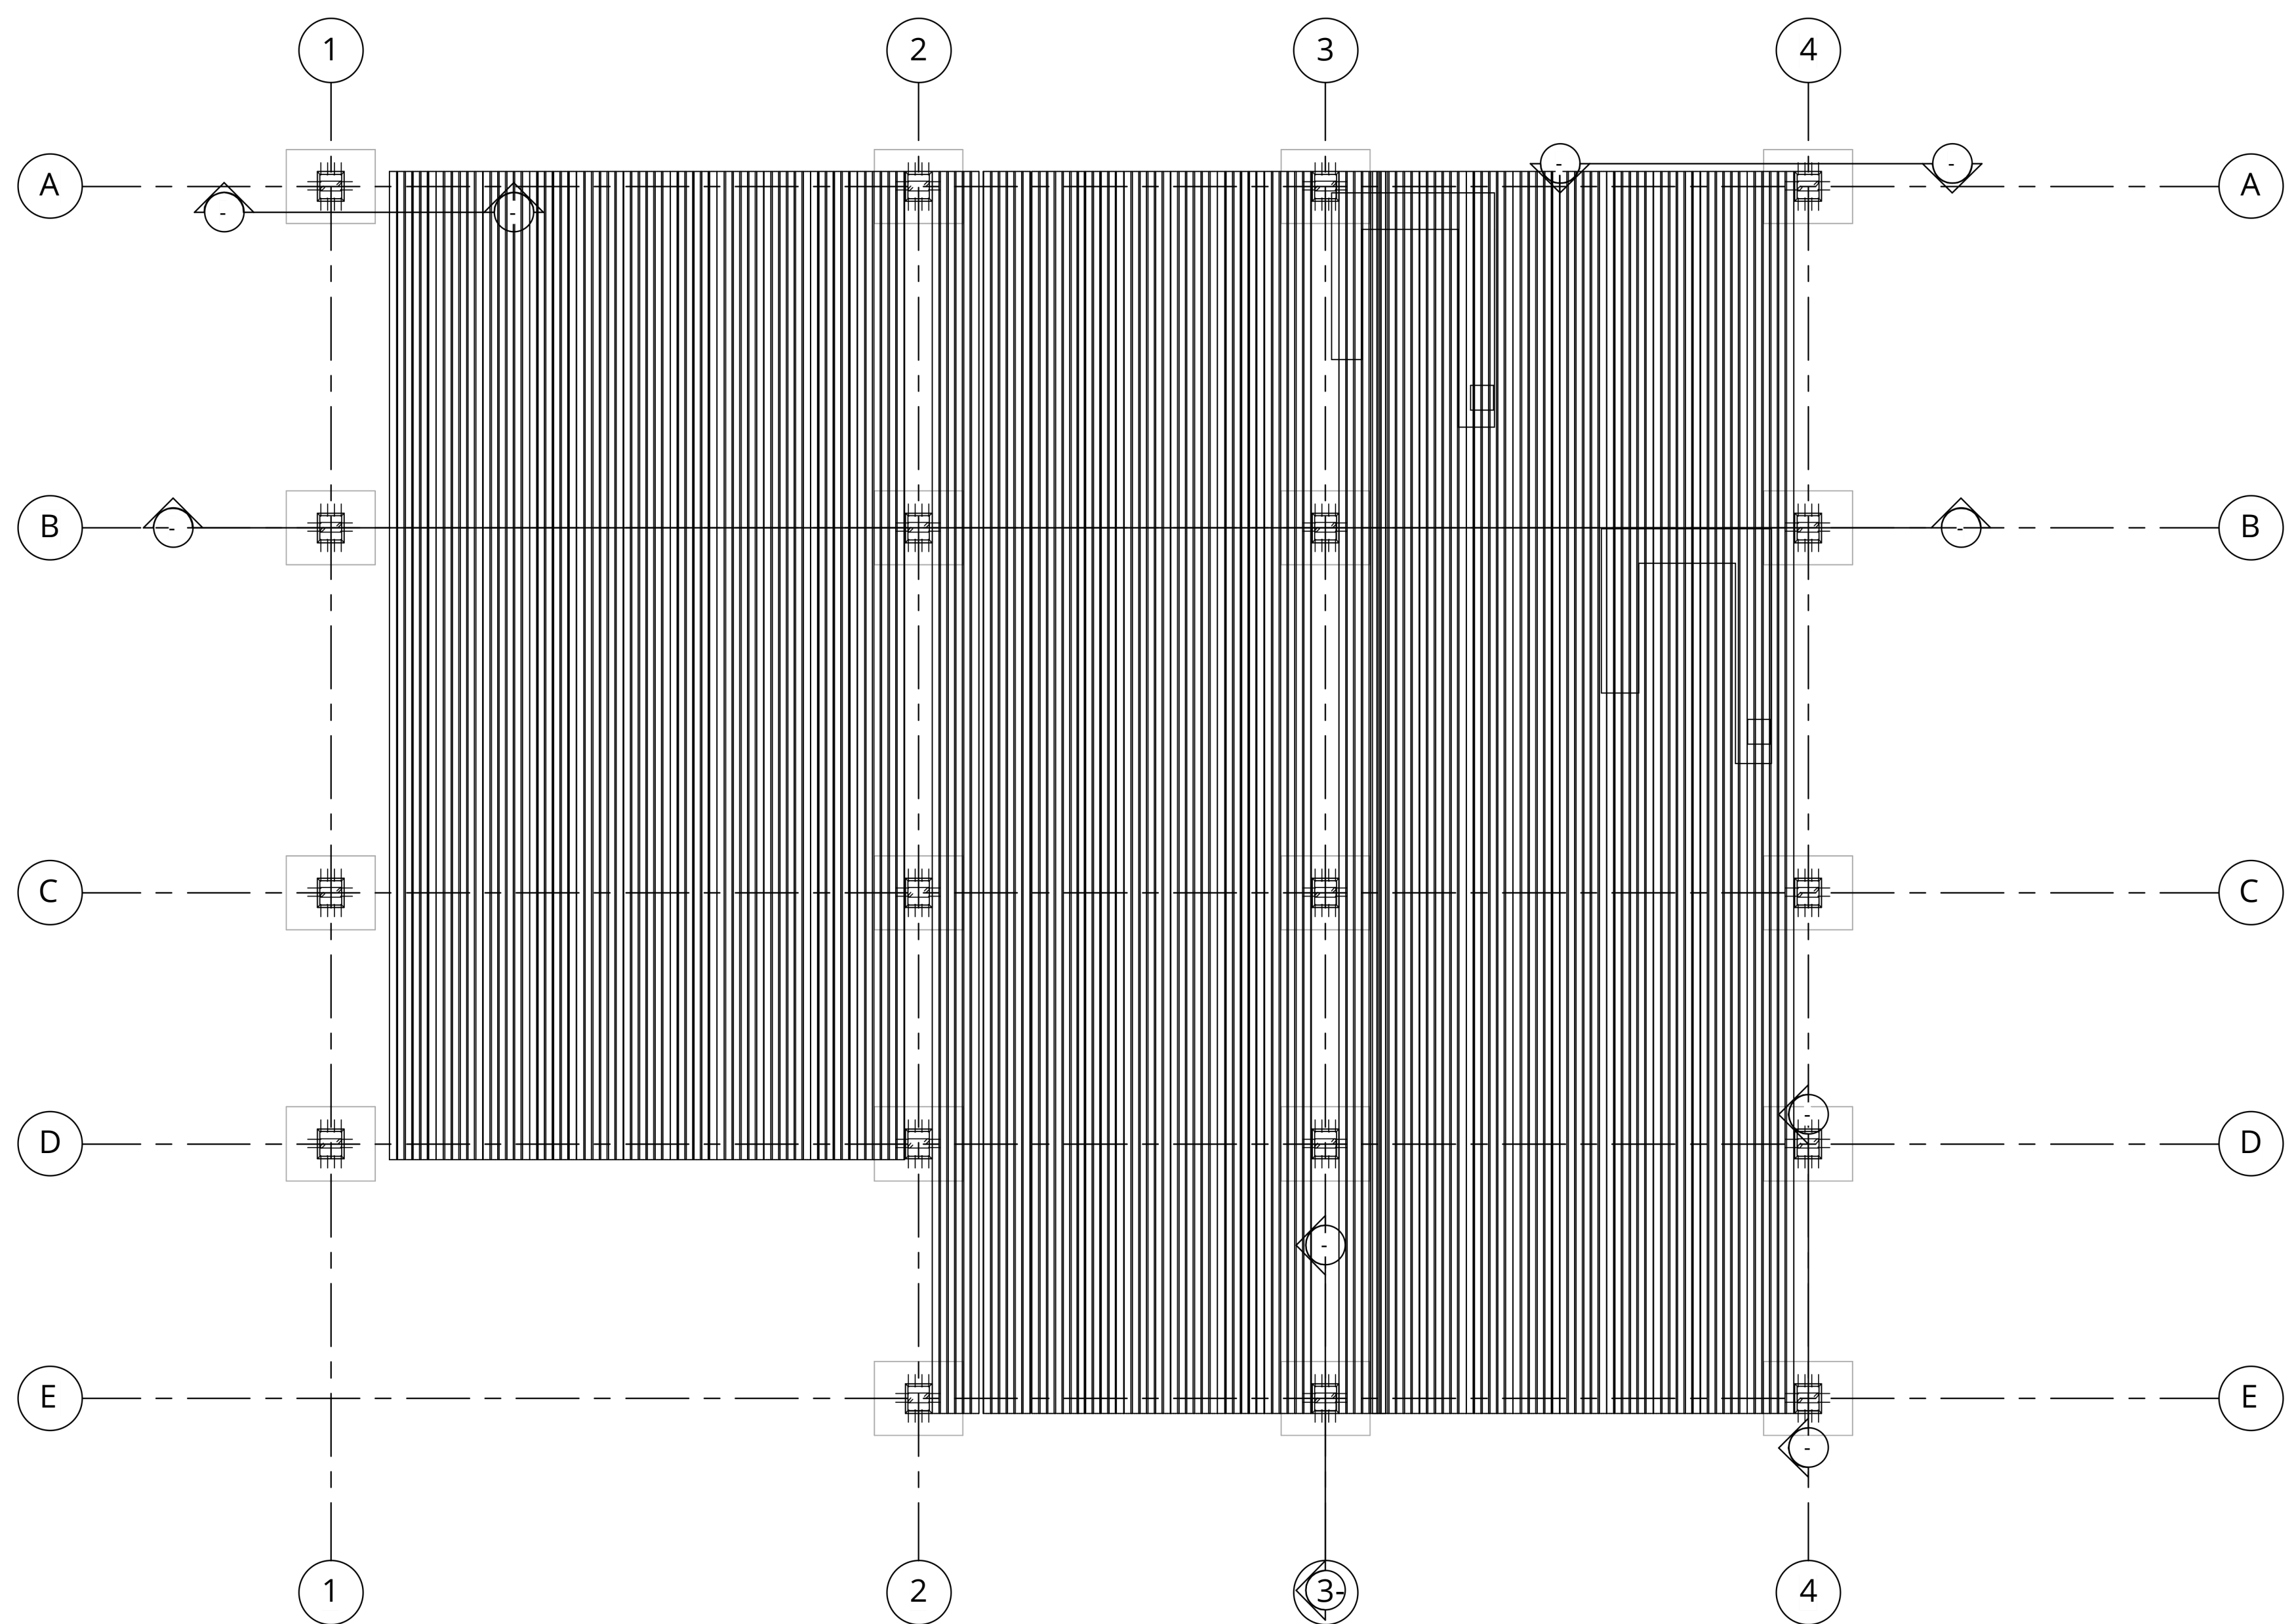

○ Instalaciones Estructura
ESC: 1.200

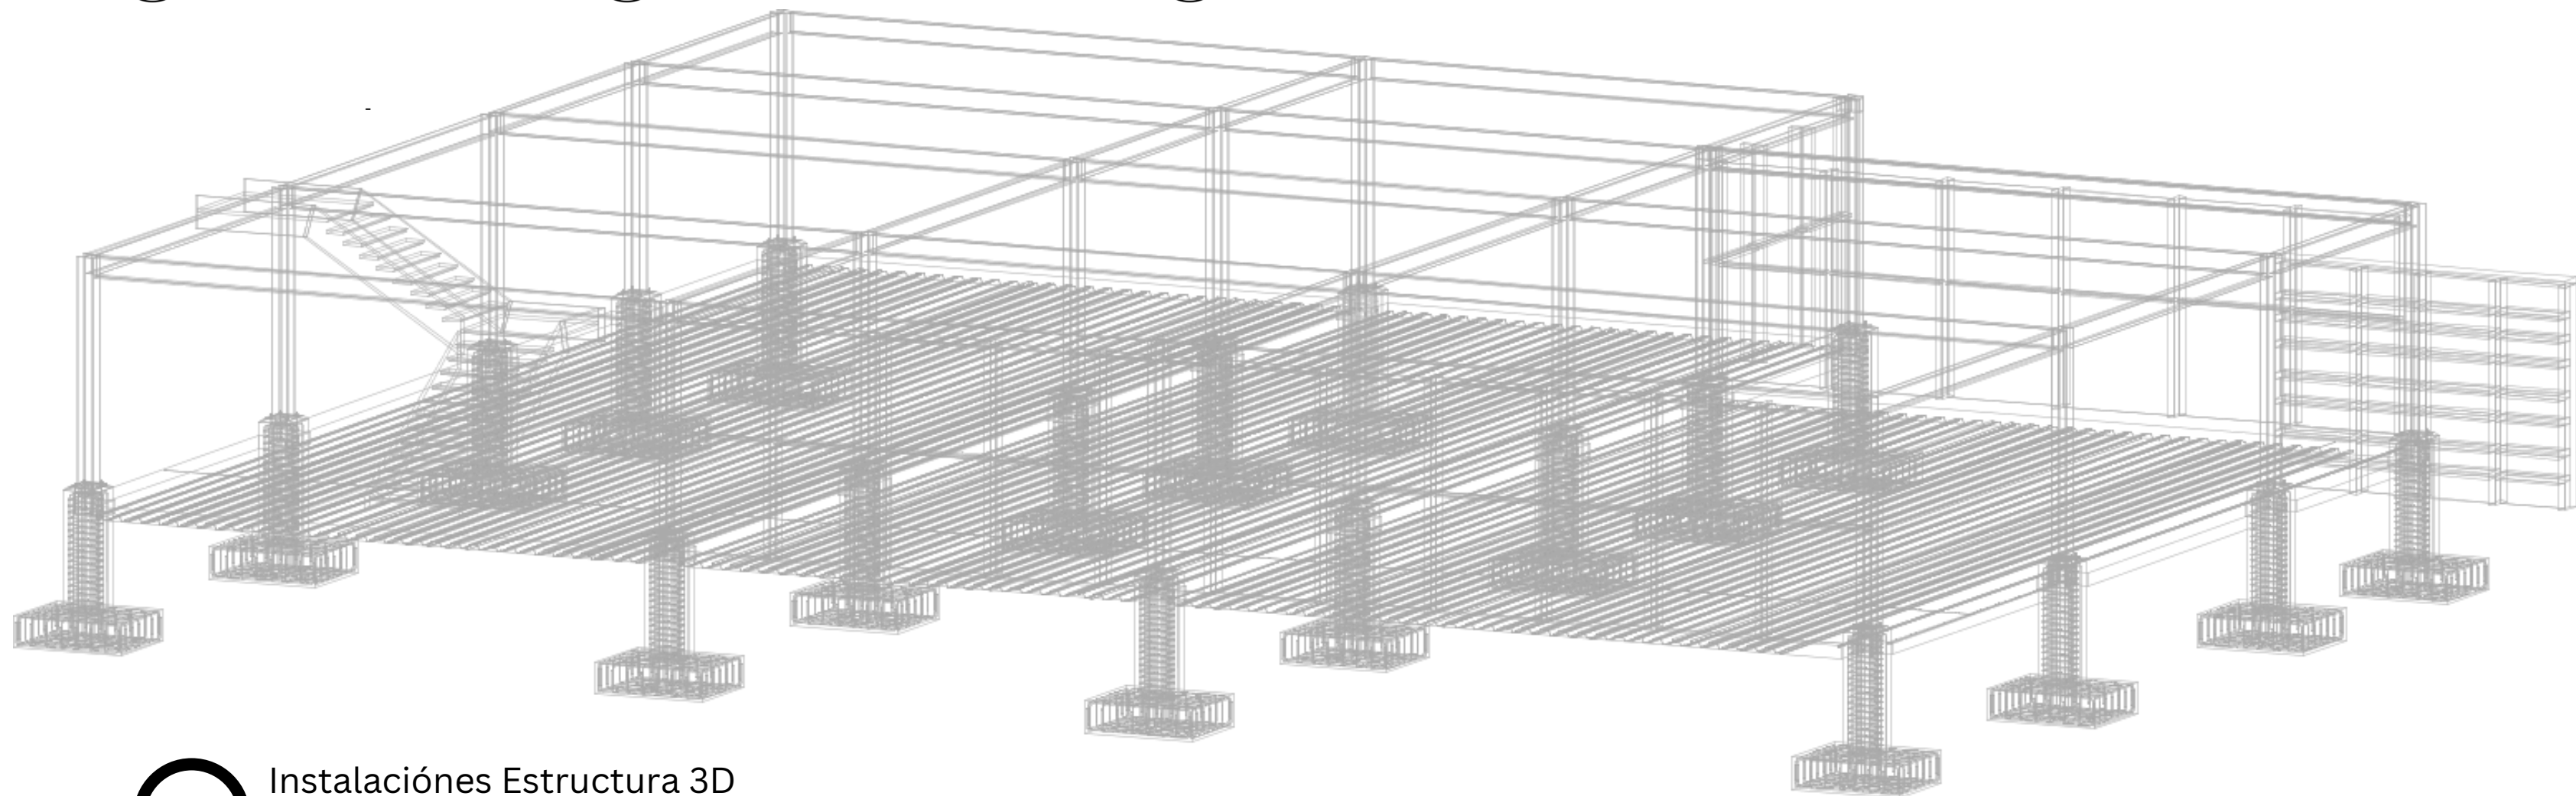


○ Instalaciones Estructura 3D
ESC: 1.200

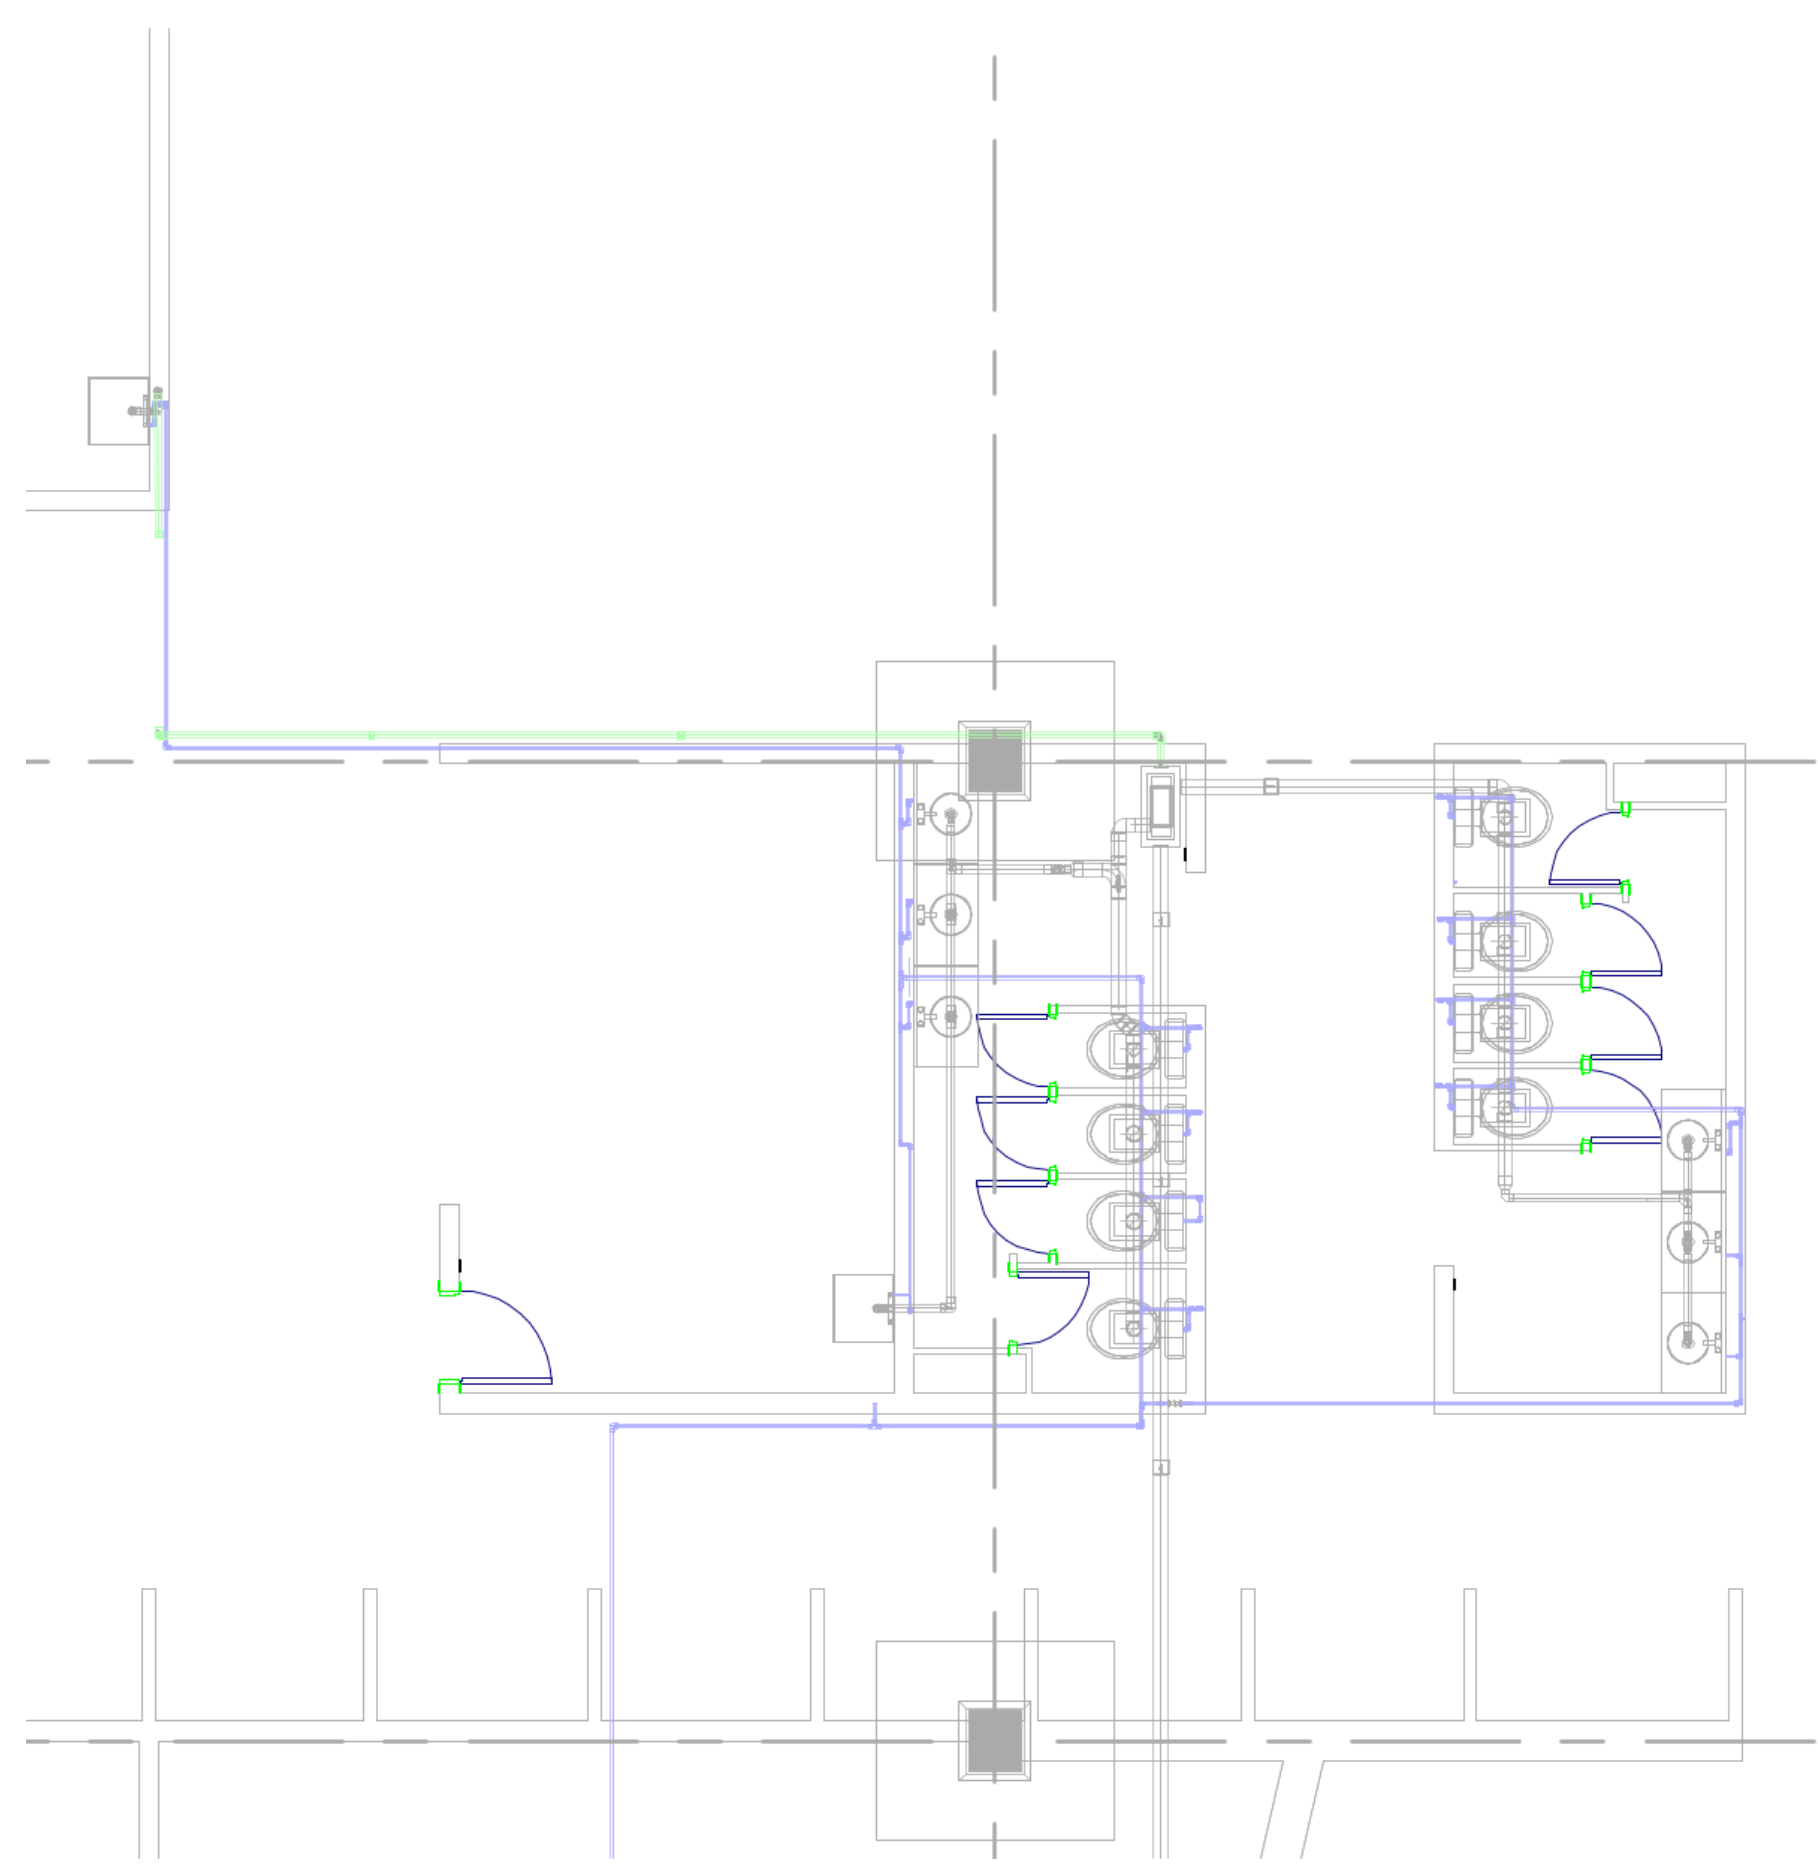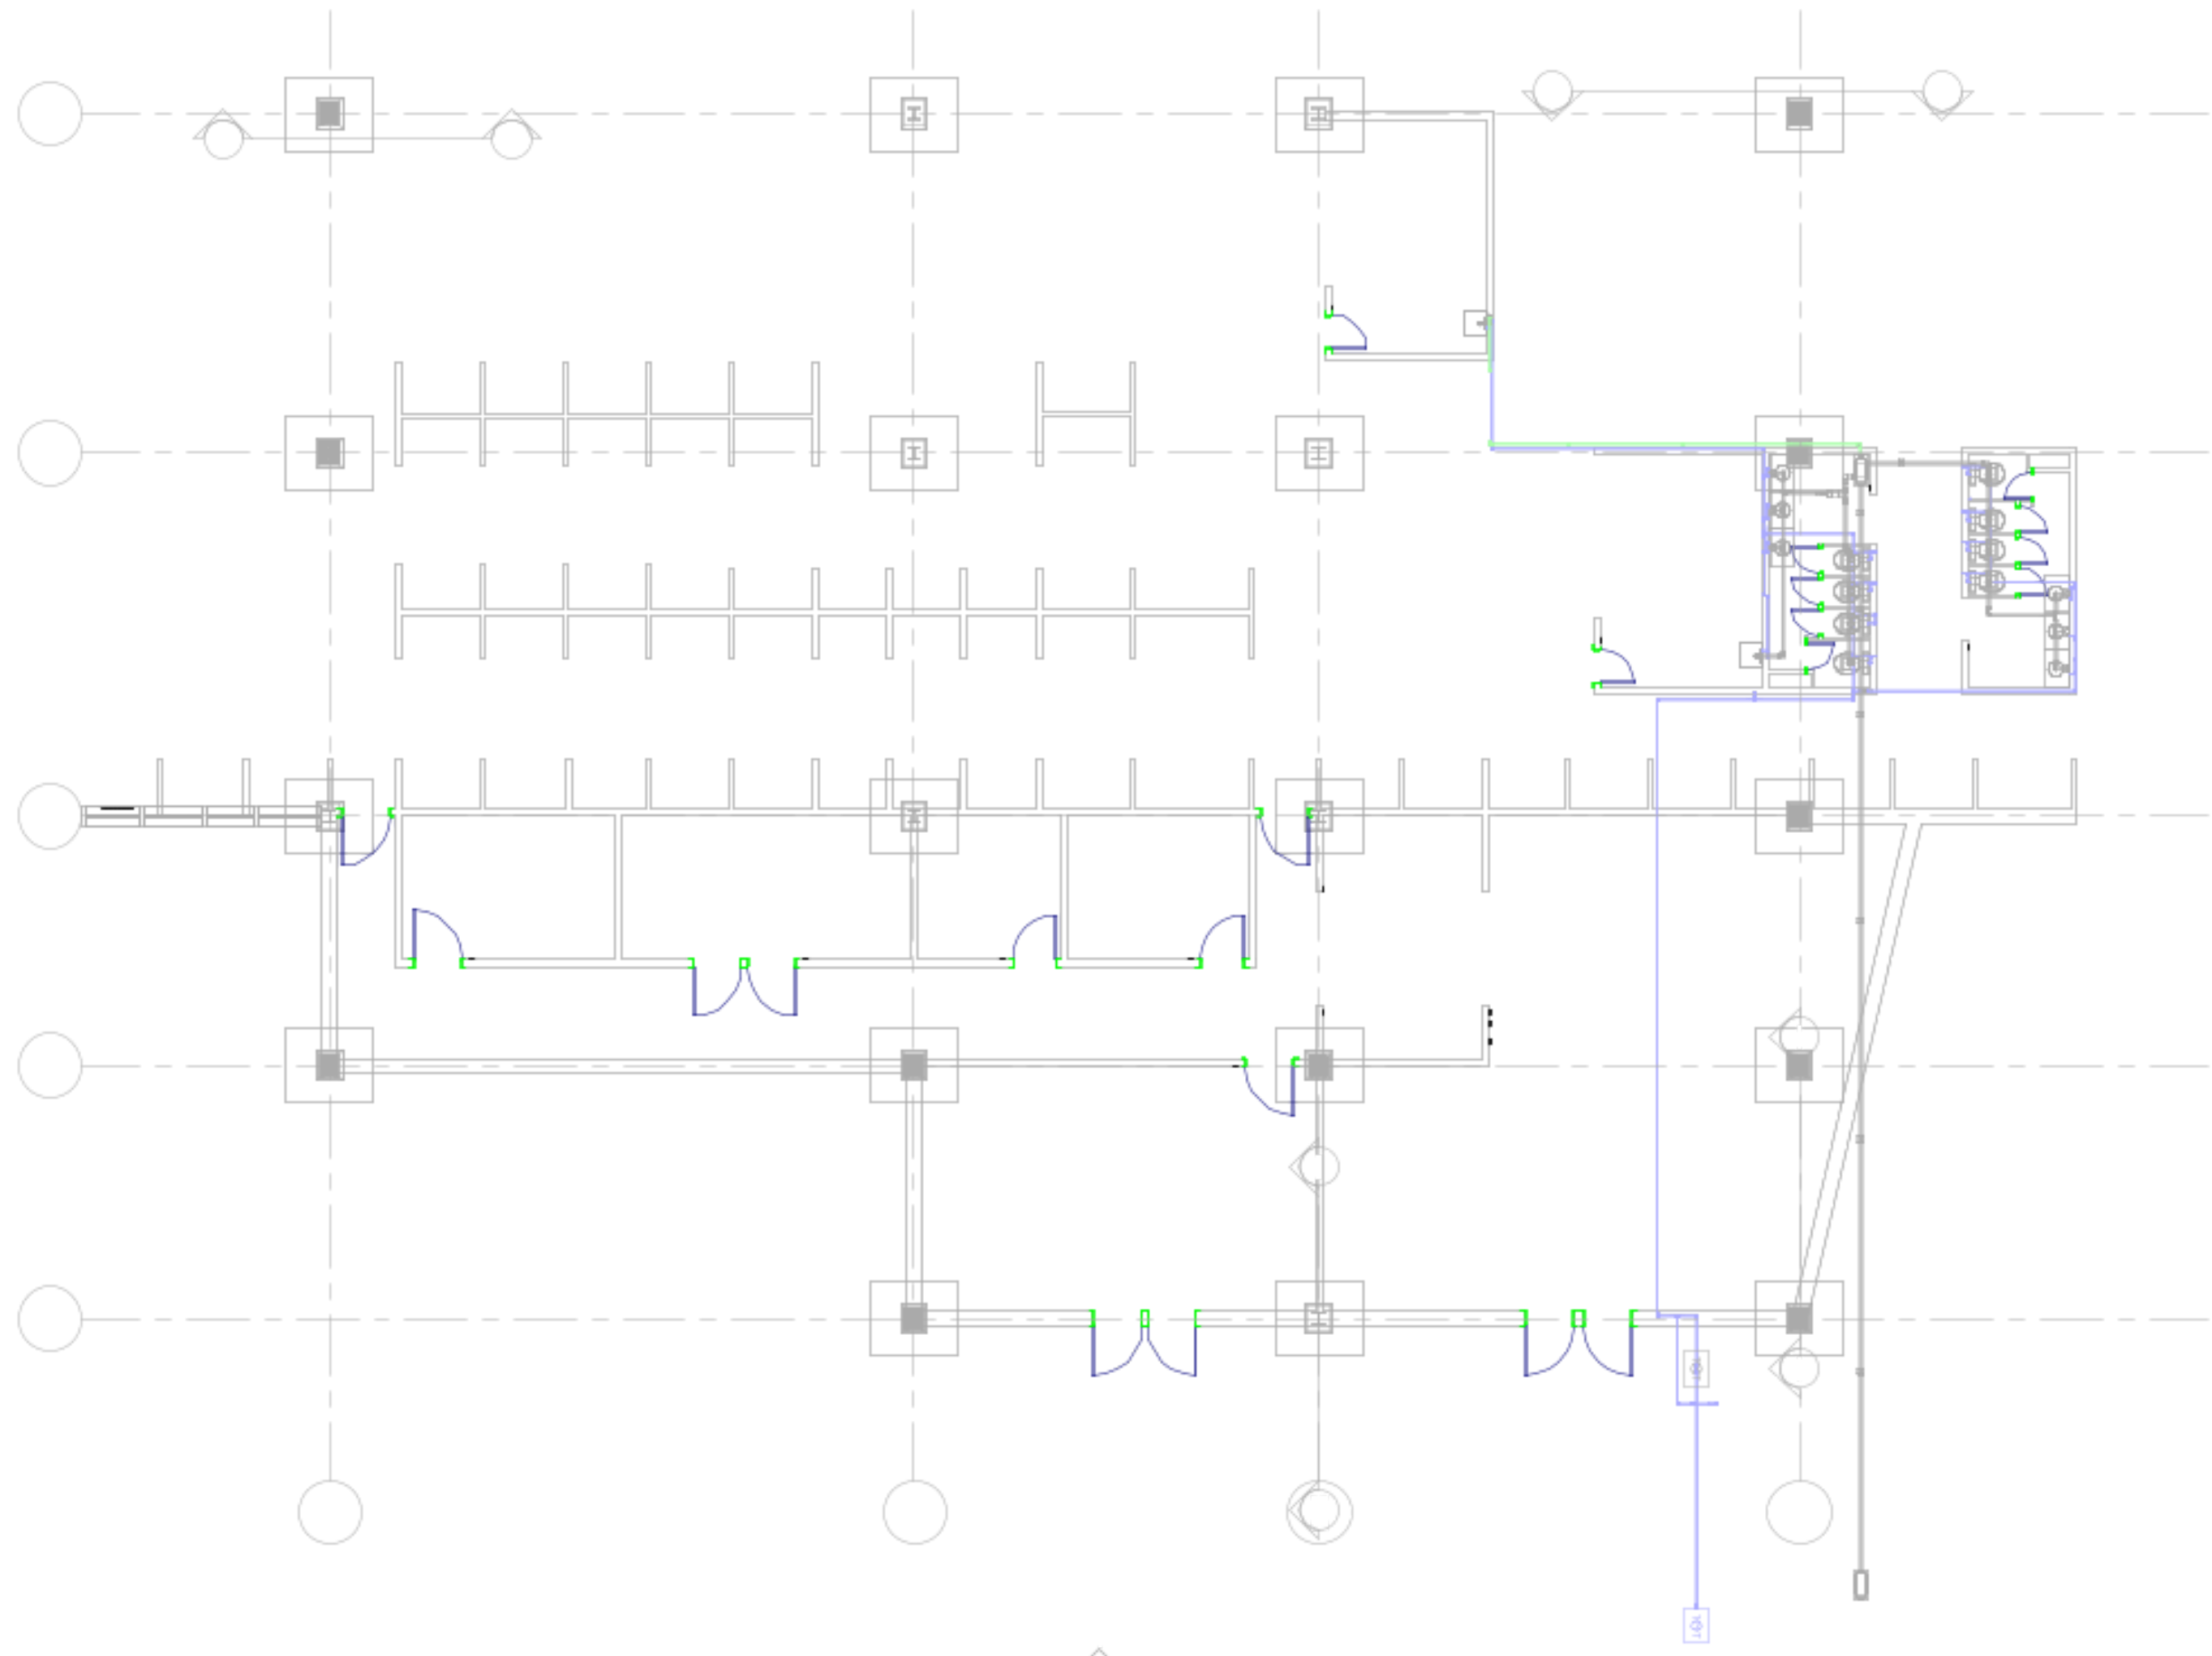


○ Instalaciones hidráulicas
ESC: 1:100


○ Instalaciones hidráulicas
ESC: 1:200

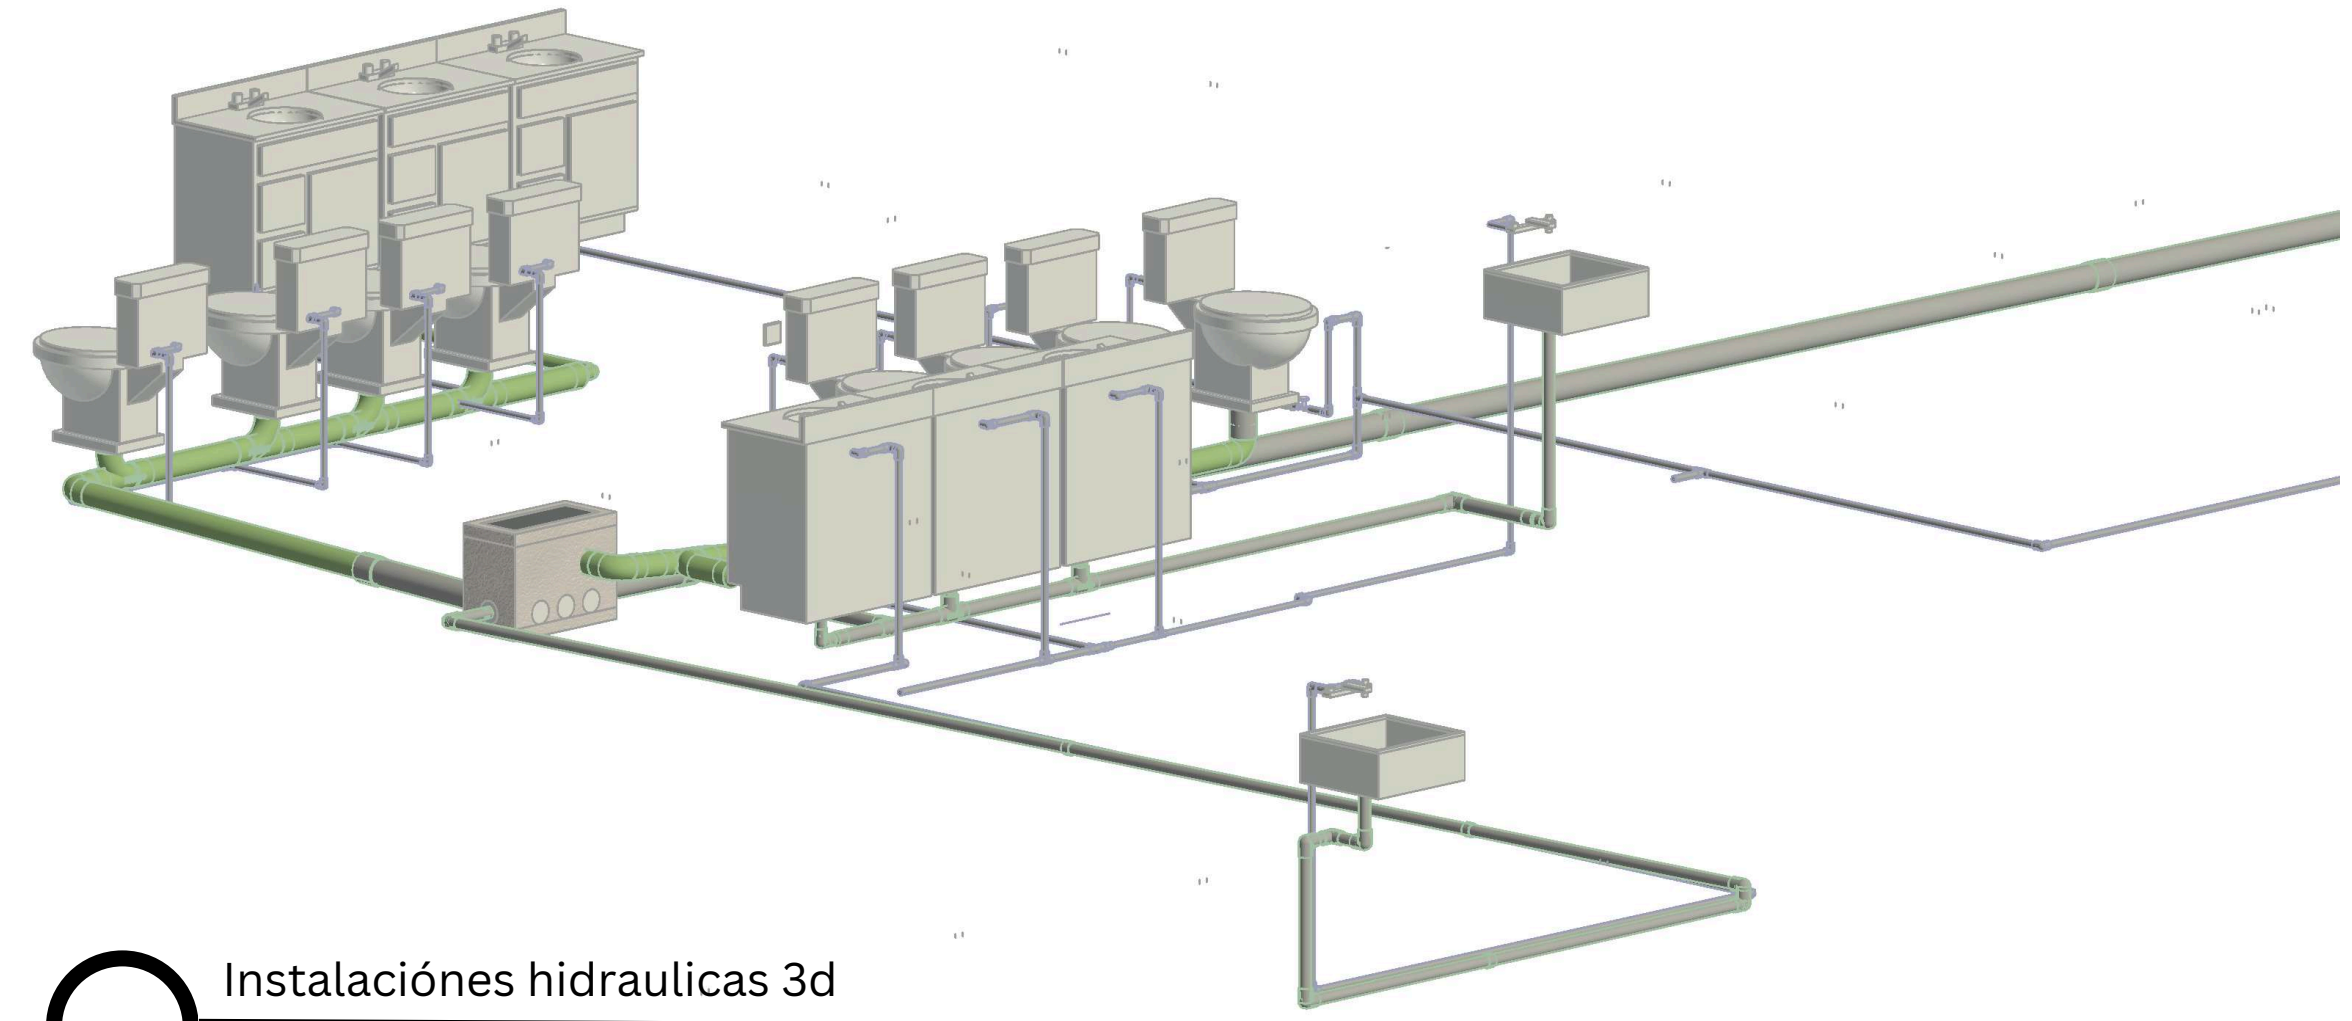

○ Instalaciones hidráulicas 3d
ESC: 1:100

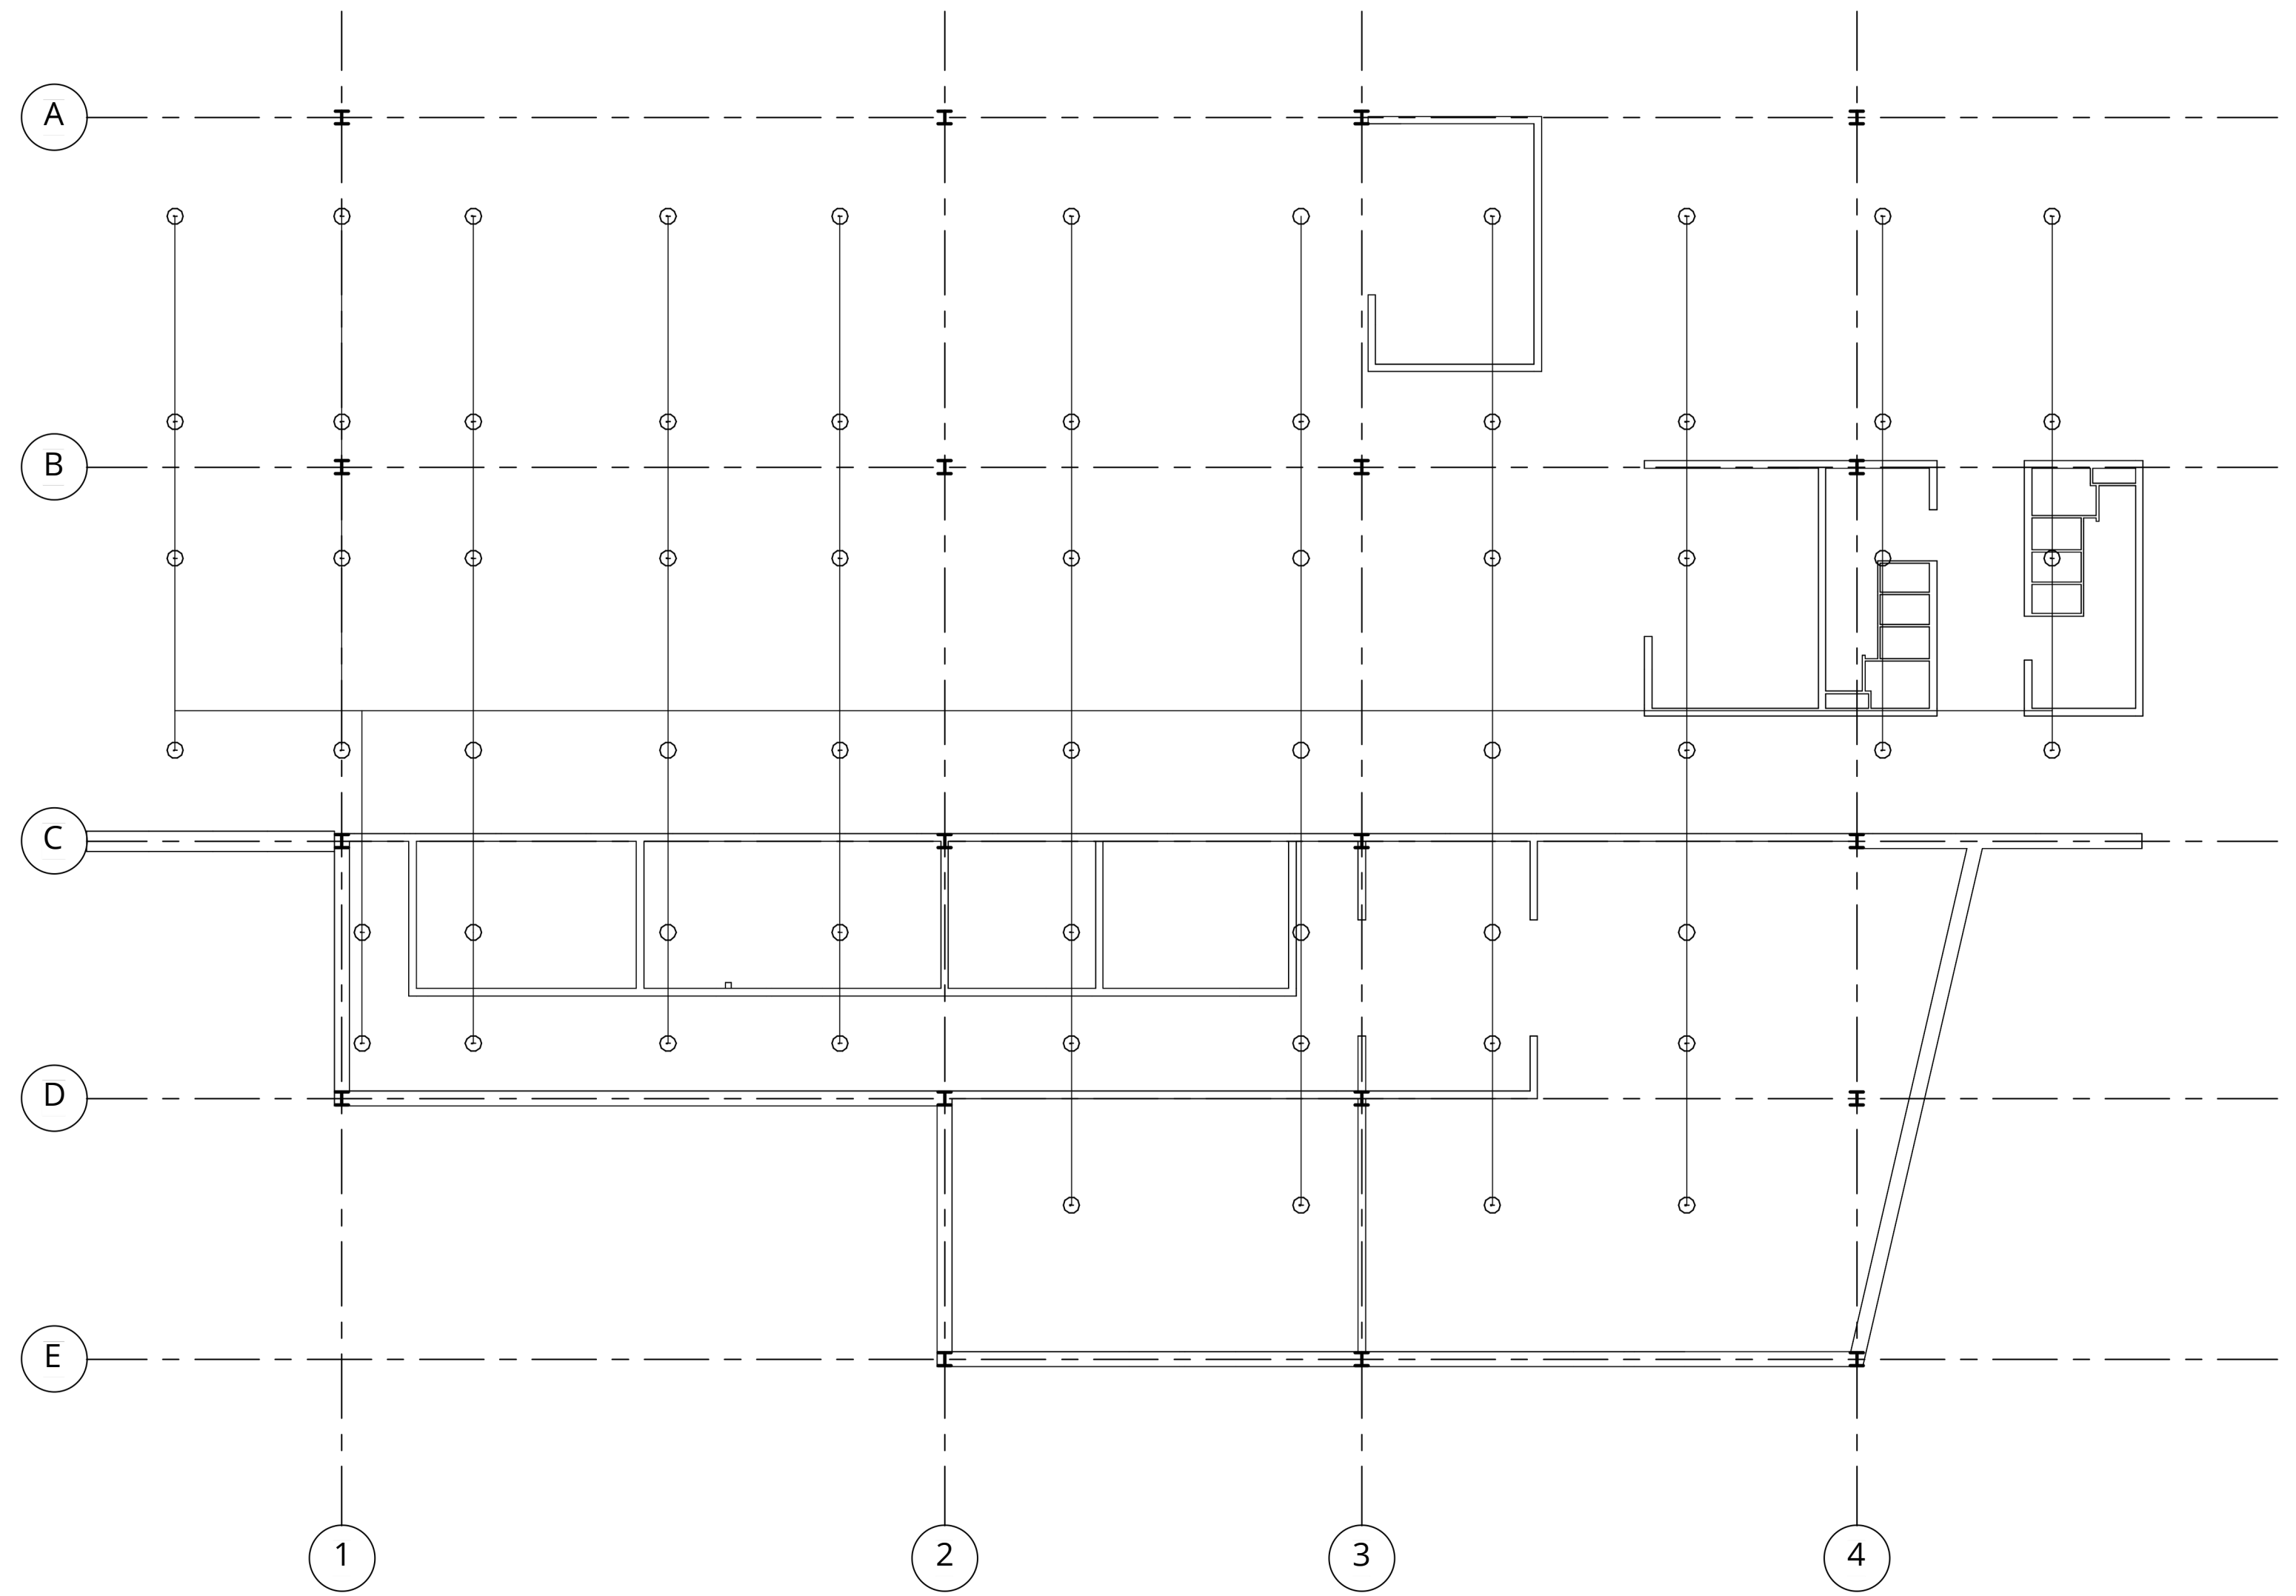

○ Instalaciones red contra incendios
ESC: 1.200

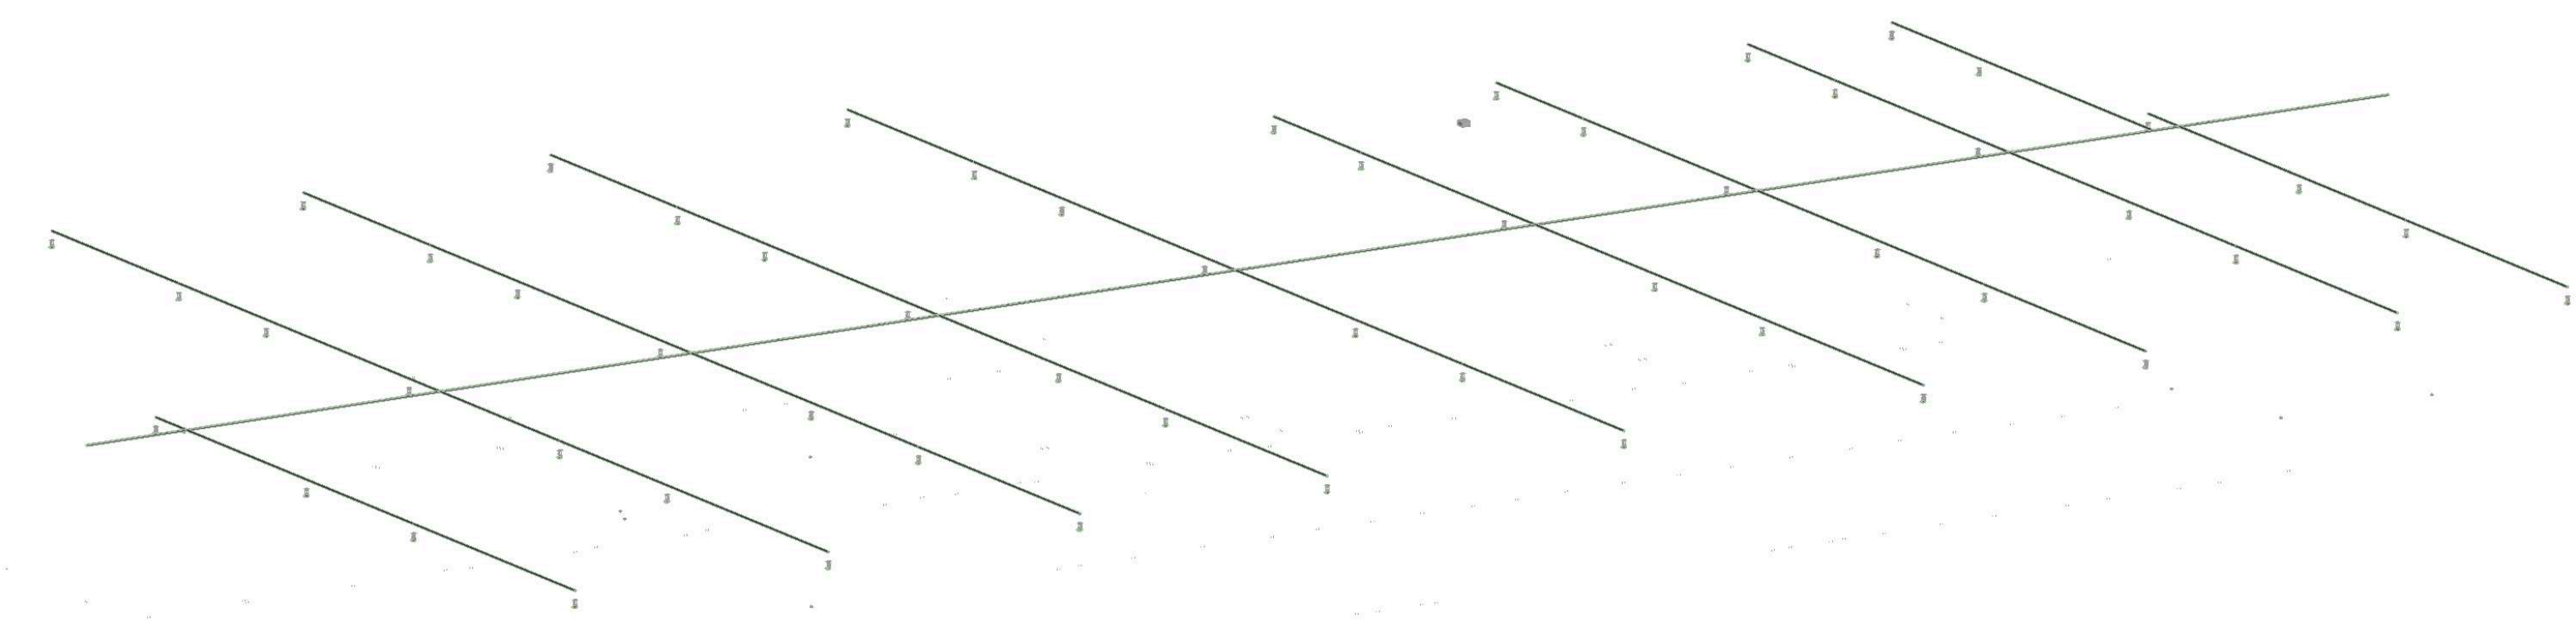

○ Instalaciones red contra incendios 3D
ESC: 1.200