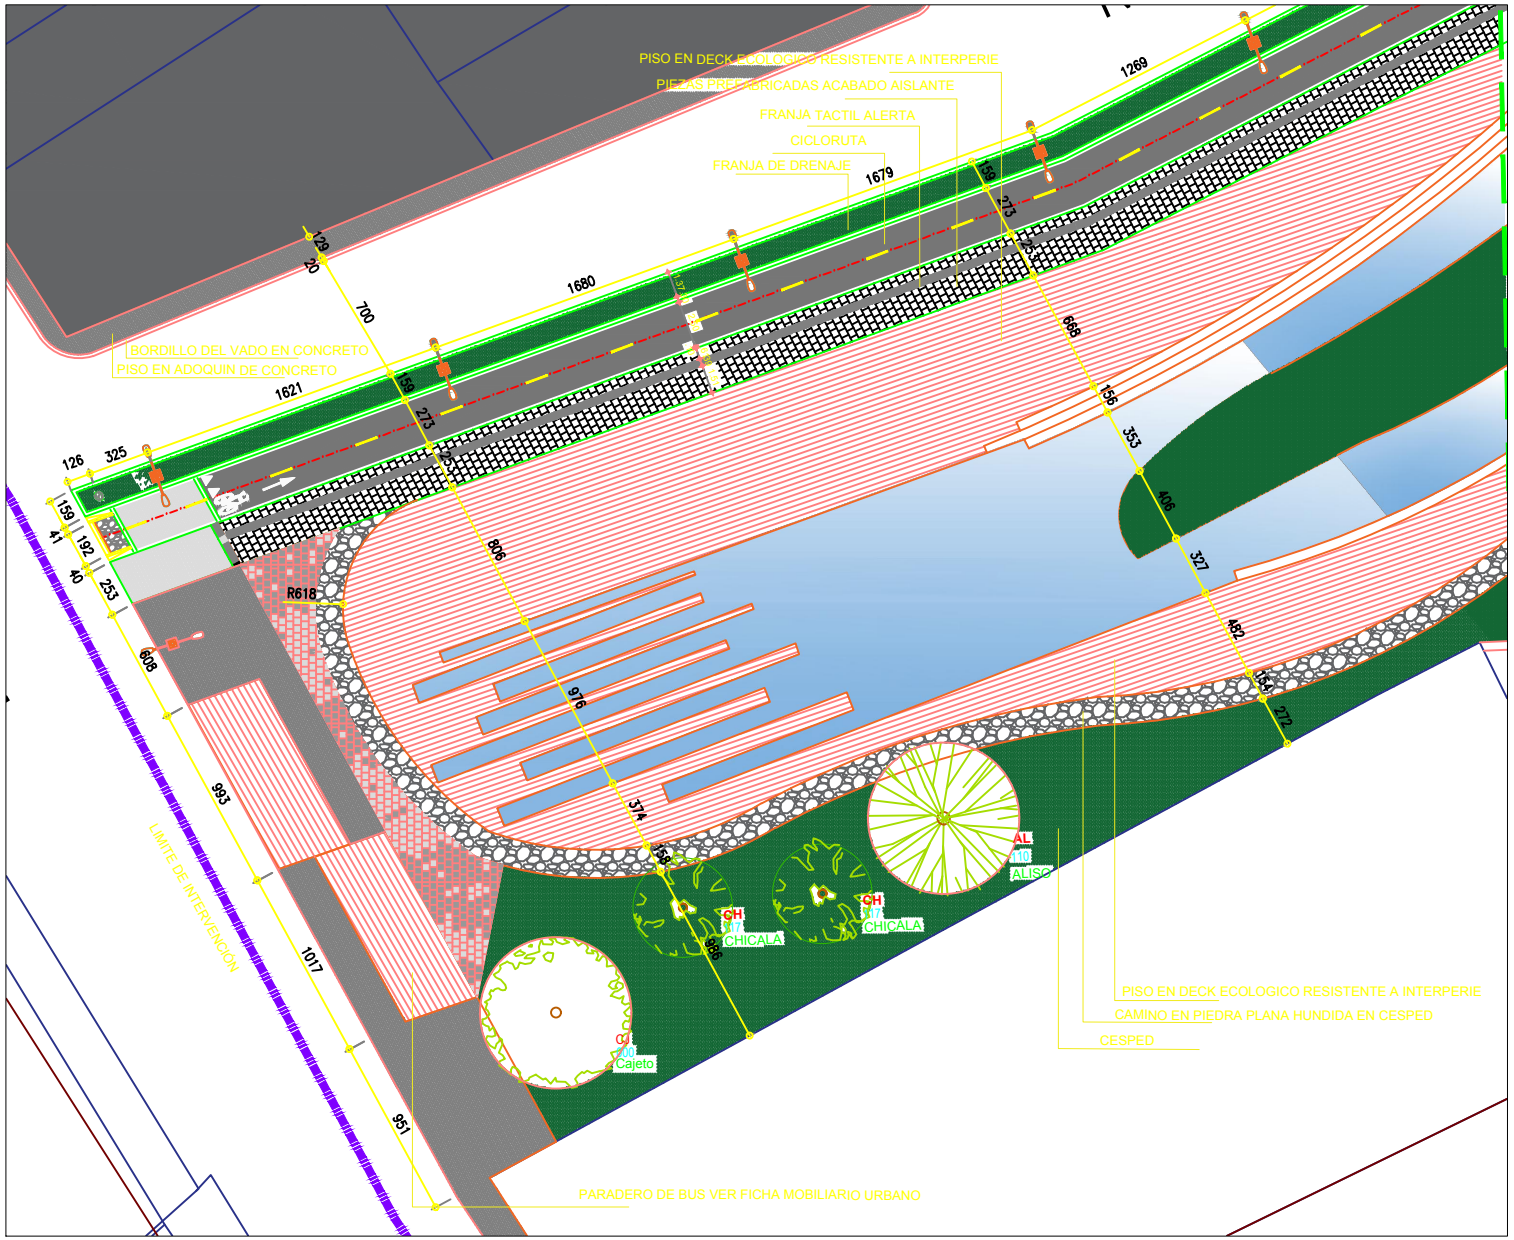

UNIVERSIDAD La Gran Colombia	PROYECTO: REVITALIZACION URBANA COMO CONSECUENCIA DE CONSTRUIR SOBRE LO CONSTRUIDO	ESTUDIANTES:NIXON LOPEZ --MARCELA MARTINEZ ASESOR: ARQ FABIAN SARMIENTO	CONTIENE: PLANO TECNICO N.1 HUMEDAL FECHA: 27/10/16 PLANO: 1 DE 8 ESC: 1:400