



PLANTA SEDIMENTADORA CONVENCIONAL
ESC 1:25

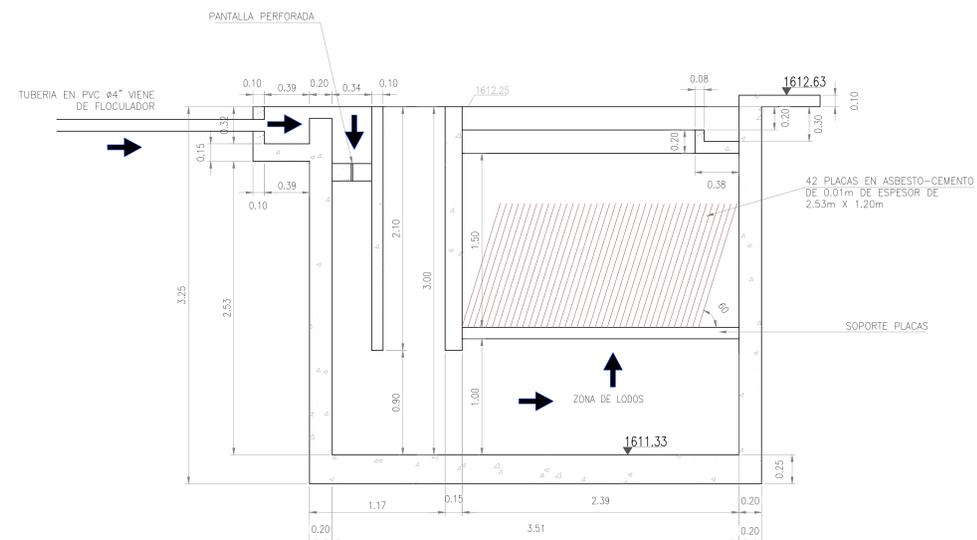

CORTE E-E
SEDIMENTADOR
ESC 1:25

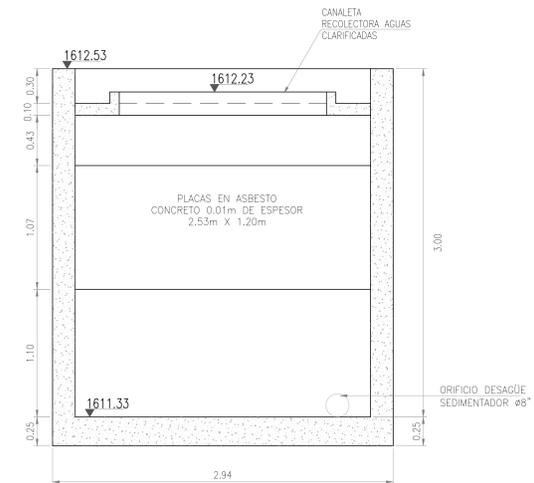

CORTE G-G
SEDIMENTADOR
ESC 1:25



UNIVERSIDAD LA GRAN COLOMBIA



FACULTAD DE INGENIERIA CIVIL

PROYECTO:
ESTUDIO DESCRIPTIVO SOBRE LA SITUACIÓN FÍSICA Y FUNCIONAL EXISTENTES EN LAS PLANTAS DE PURIFICACIÓN Y DE AGUAS RESIDUALES EN LA CABECERA MUNICIPAL DE VERGARA (CUNDINAMARCA).

CONTENIDO:
EL PRESENTE PLANO CONTIENE DIMENSIONES - SECCIONES Y DETALLES

FUENTE:
SEMILLERO DE INVESTIGACIÓN: SERVICIOS BÁSICOS Y COMPLEMENTARIOS DE LA CUENCA DEL RIO NEGRO DE LA FACULTAD DE INGENIERÍA CIVIL DE LA UNIVERSIDAD LA GRAN COLOMBIA - GOBERNACIÓN DE CUNDINAMARCA, DEPARTAMENTO ADMINISTRATIVO DE PLANEACIÓN

OBSERVACIONES:
EL PRESENTE PLANO CONTIENE DIMENSIONES - SECCIONES Y DETALLES

ELABORADO POR
LUIS FERNANDO LOAIZA RIOS

FECHA
MAYO DE 2014

REVISADO POR
INGENIERO MIGUEL HERNANDEZ VIRVIESCAS

ESCALA
1:25

ANEXO No.

11