

PROYECTO
 ESTACION MULTIMODAL
 CENTRO INTERNACIONAL

CONVENCIONES.

-  INDICADOR NORTE
-  FALSO PIMIENTO
-  ESPACIO PÚBLICO
-  TERRAZA VERDE
-  AUDITORIO

ARQUITECTO
 ARQ. JUAN CARLOS ROMAN

CONTIENE
 PLANTA CUBIERTA


OBSERVACIONES

LOCALIZACION:

LOCALIDAD SANTA FE
 Bogotá D.C.
 Barrio La Alameda

ESCALA:
 1 : 250

FECHA:
 27_05_2016

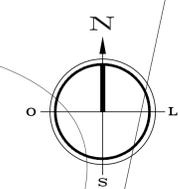

FIRMA ARQUITECTO

 N°:

 ELABORACION:
 Sergio Alejandro Rodriguez Gonzalez
 Cod: 2001021317



PROYECTO
ESTACION MULTIMODAL
CENTRO INTERNACIONAL

CONVENCIONES.

-  INDICADOR NORTE
-  FALSO PIMIENTO
-  ESPACIO PÚBLICO
-  TERRAZA VERDE
-  AUDITORIO

ARQUITECTO
ARQ. JUAN CARLOS ROMAN

CONTIENE
PLANTA NIVEL - I

OBSERVACIONES

LOCALIZACION:
LOCALIDAD SANTA FE
Bogotá D.C.
Barrio La Alameda

ESCALA:
1 : 300

FECHA:
27_05_2016

FIRMA ARQUITECTO

IMP:

ELABORACION:
Sergio Alejandro Rodriguez Gonzalez
Cod: 2001021317





PROYECTO
ESTACION MULTIMODAL
CENTRO INTERNACIONAL

CONVENCIONES.

-  INDICADOR NORTE
-  FALSO PIMIENTO
-  ESPACIO PÚBLICO
-  TERRAZA VERDE
-  AUDITORIO

ARQUITECTO
ARQ. JUAN CARLOS ROMAN

CONTIENE
PLANTA NIVEL - I

OBSERVACIONES

LOCALIZACION:

LOCALIDAD SANTA FE
Bogotá D.C.
Barrio La Alameda

ESCALA:
1 : 300


FECHA:
27_05_2016


FIRMA ARQUITECTO

NP:

ELABORACION:

Sergio Alejandro Rodriguez Gonzalez
Cod: 2001021317

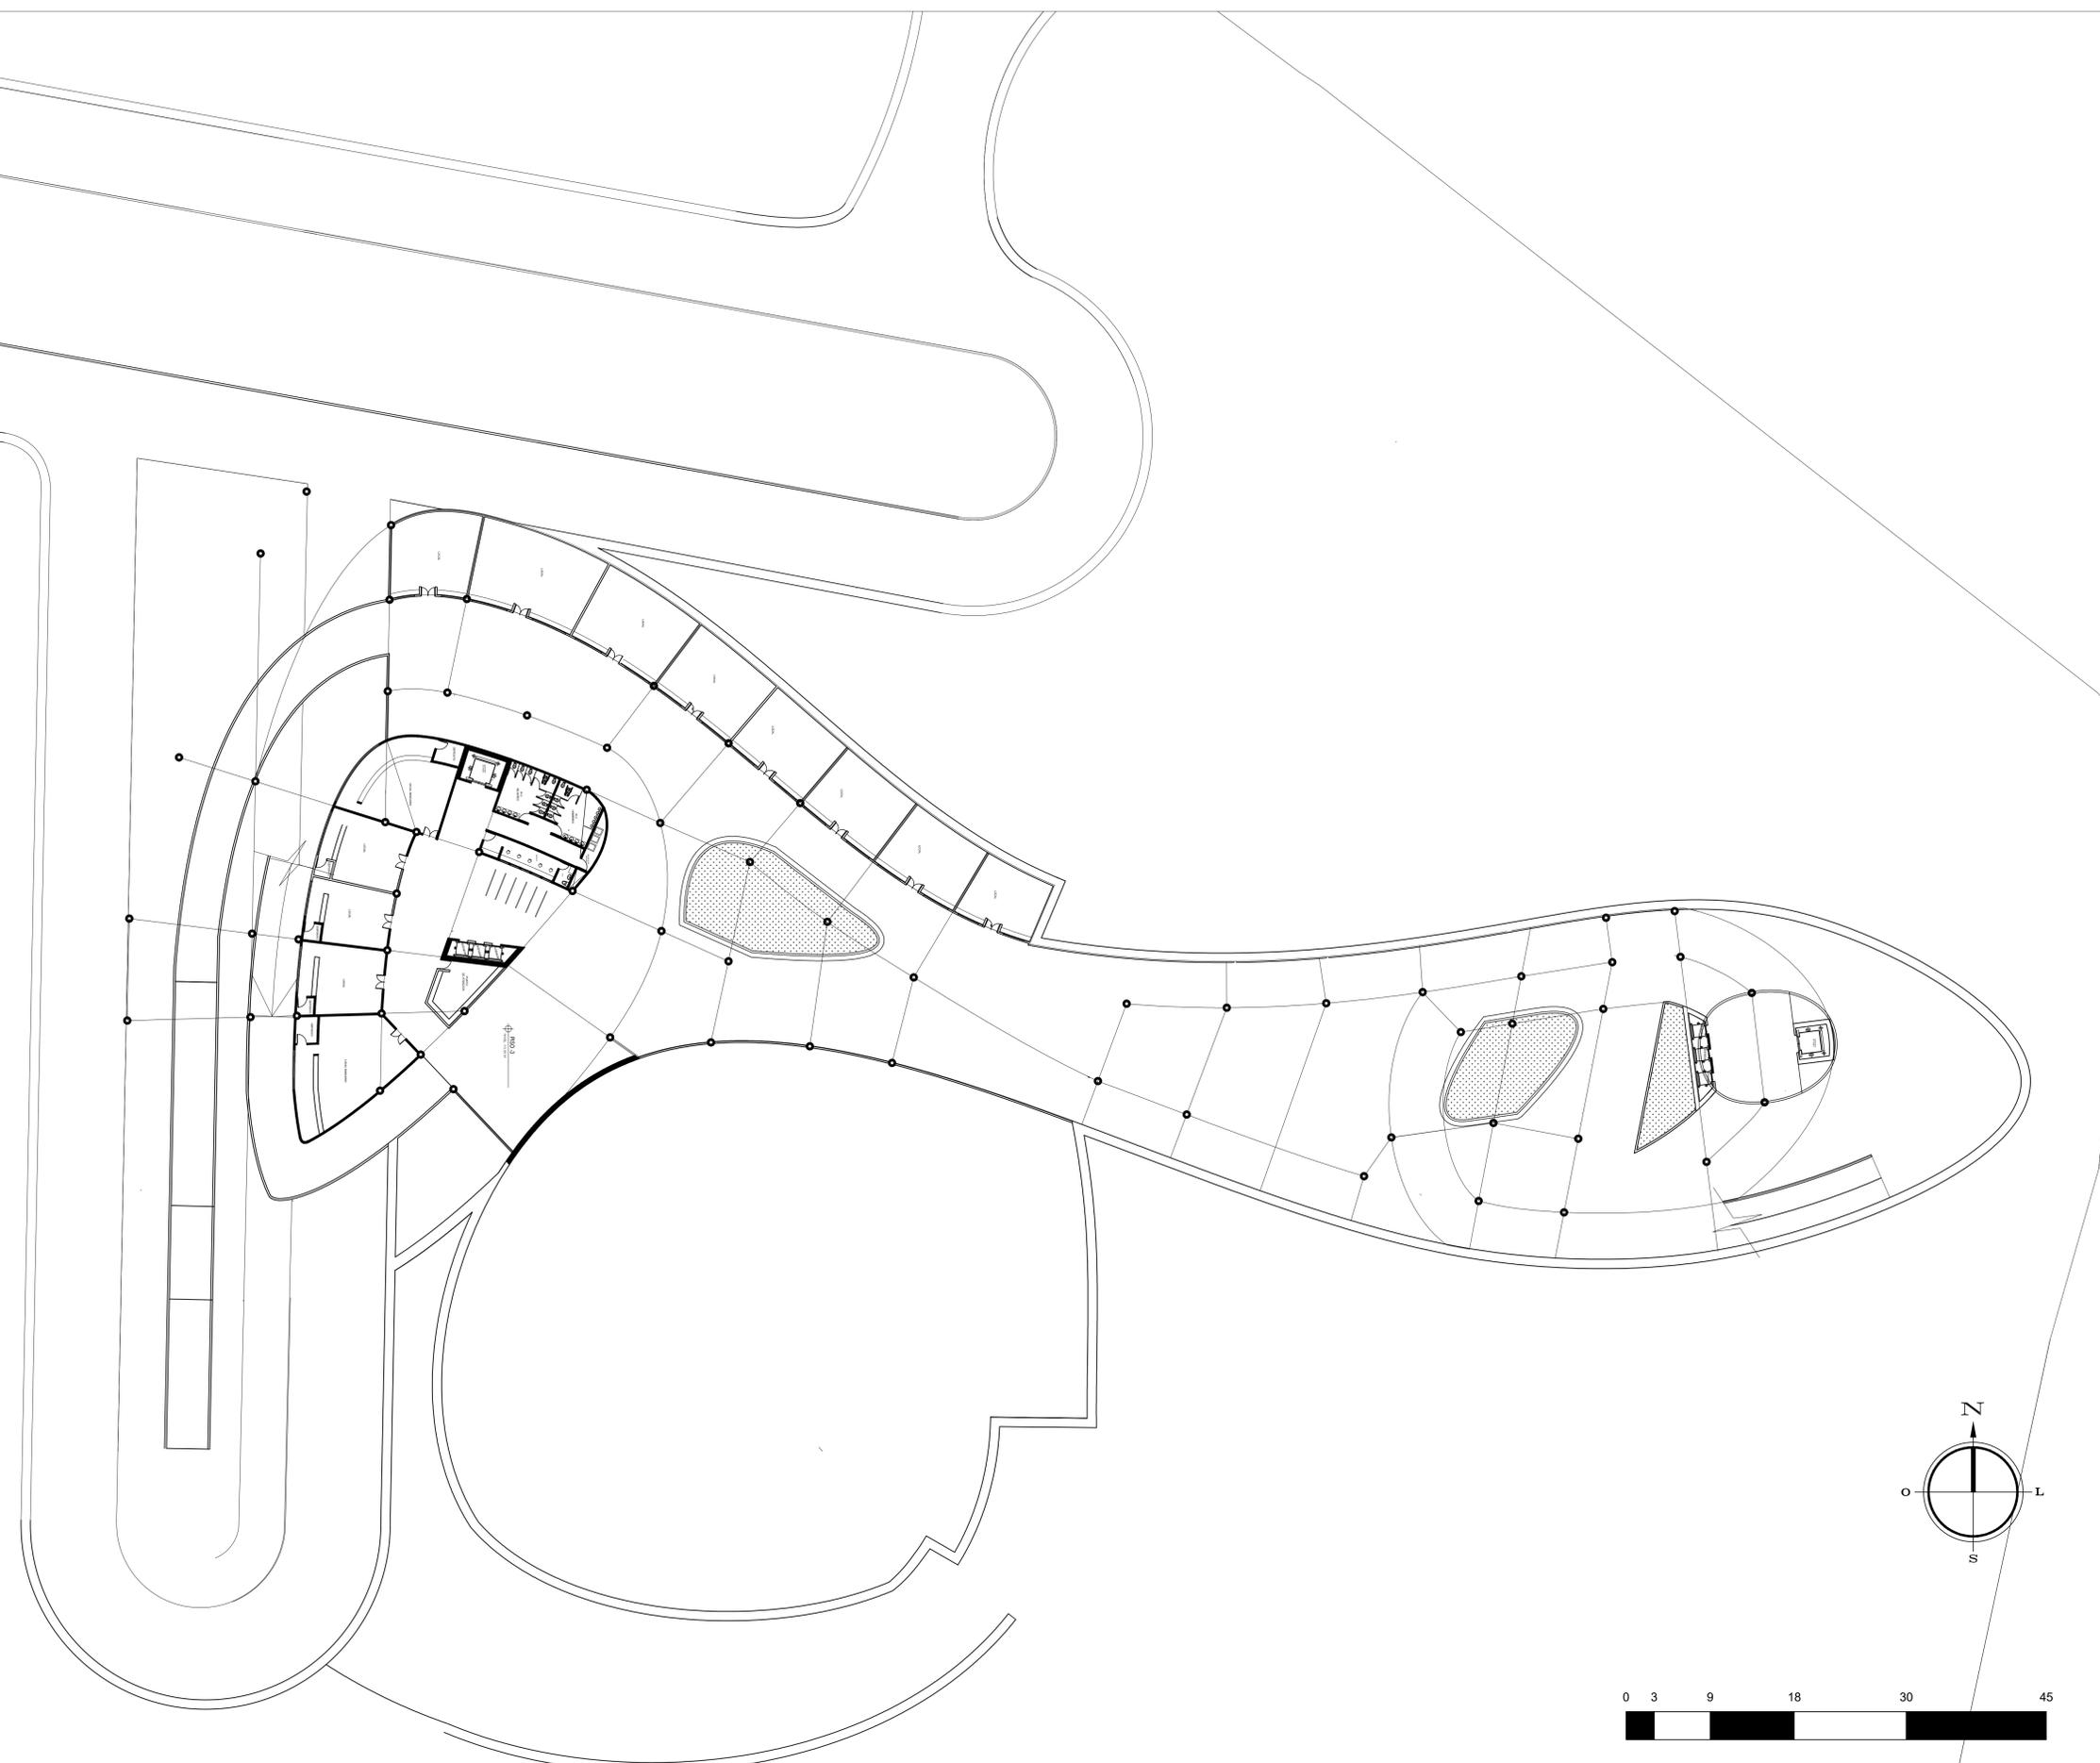

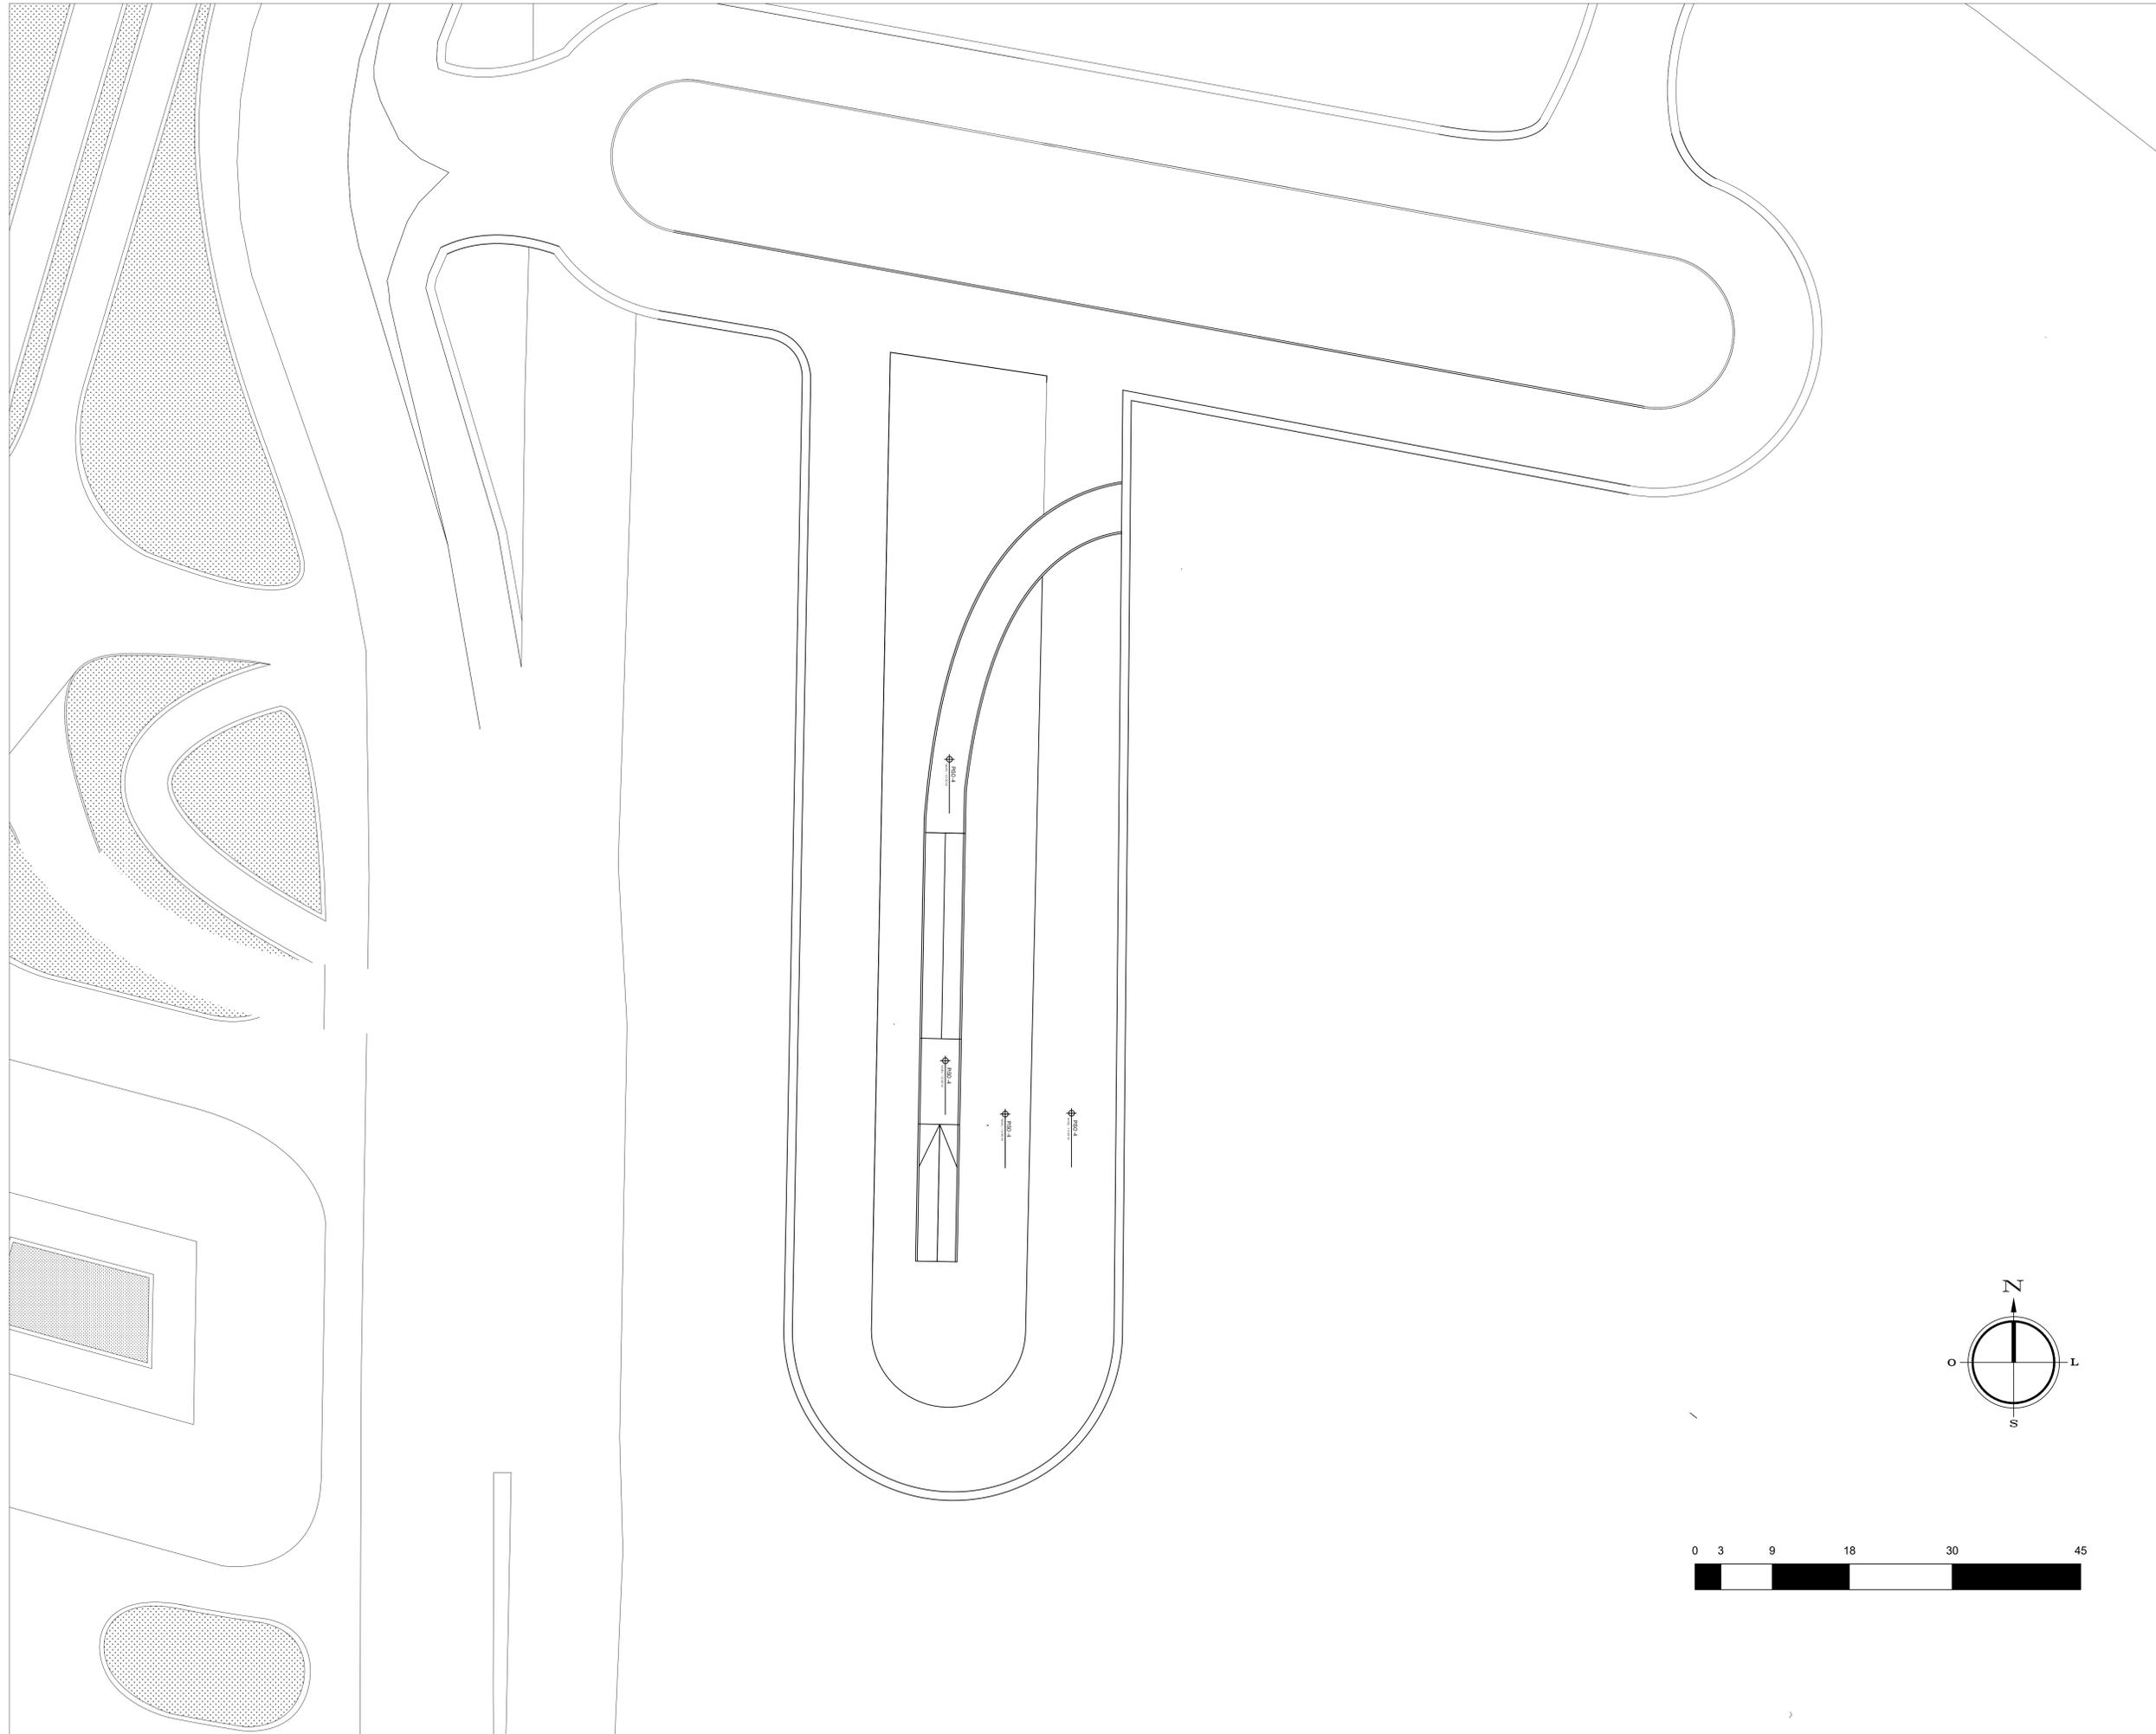

PROYECTO
 ESTACION MULTIMODAL
 CENTRO INTERNACIONAL

CONVENCIONES.

-  INDICADOR NORTE
-  FALSO PIMIENTO
-  ESPACIO PÚBLICO
-  TERRAZA VERDE
-  AUDITORIO

ARQUITECTO
 ARQ. JUAN CARLOS ROMAN

CONTIENE
 PLANTA NIVEL - I

OBSERVACIONES

LOCALIZACION:



LOCALIDAD SANTA FE
 Bogotá D.C.
 Barrio La Alameda

ESCALA: 1 : 300
 FECHA: 27_05_2016

FIRMA ARQUITECTO

 NIP: _____

ELABORACION:
 Sergio Alejandro Rodriguez Gonzalez
 Cod: 2001021317

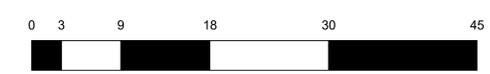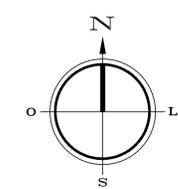



PROYECTO
ESTACION MULTIMODAL
CENTRO INTERNACIONAL

CONVENCIONES.

-  INDICADOR NORTE
-  FALSO PIMIENTO
-  ESPACIO PÚBLICO
-  TERRAZA VERDE
-  AUDITORIO

ARQUITECTO

ARQ. JUAN CARLOS ROMAN

CONTIENE

PLANTA PRIMER PISO

OBSERVACIONES

LOCALIZACION:

LOCALIDAD SANTA FE
Bogotá D.C.
Barrio La Alameda

ESCALA:
1 : 300

FECHA:
27 _ 05 _ 2016

FIRMA ARQUITECTO

ELABORACION:

Sergio Alejandro Rodriguez Gonzalez
Cod: 2001021317

