



FACULTAD DE ARQUITECTURA

ESTUDIANTE:
Juliana Sánchez Zamora
Lorena Bernal Méndez

PROYECTO:
Proyecto Urbano Desde la Perspectiva del Río
Articulador del Río Bogotá - Localidad de Suba - UPZ Tibabuyes Barrio Bilbao
DICIEMBRE 2019

DOCENTE:
Fernando Patarroyo Becerra

CONTIENE:
Corte zonificación y especificación cubierta



CONVENCIONES

ESCALA:
1:100

FECHA:
DICIEMBRE 6 DE 2019

ARCHIVO:
estadio.dwg

FECHA COPIA:
11/05/19

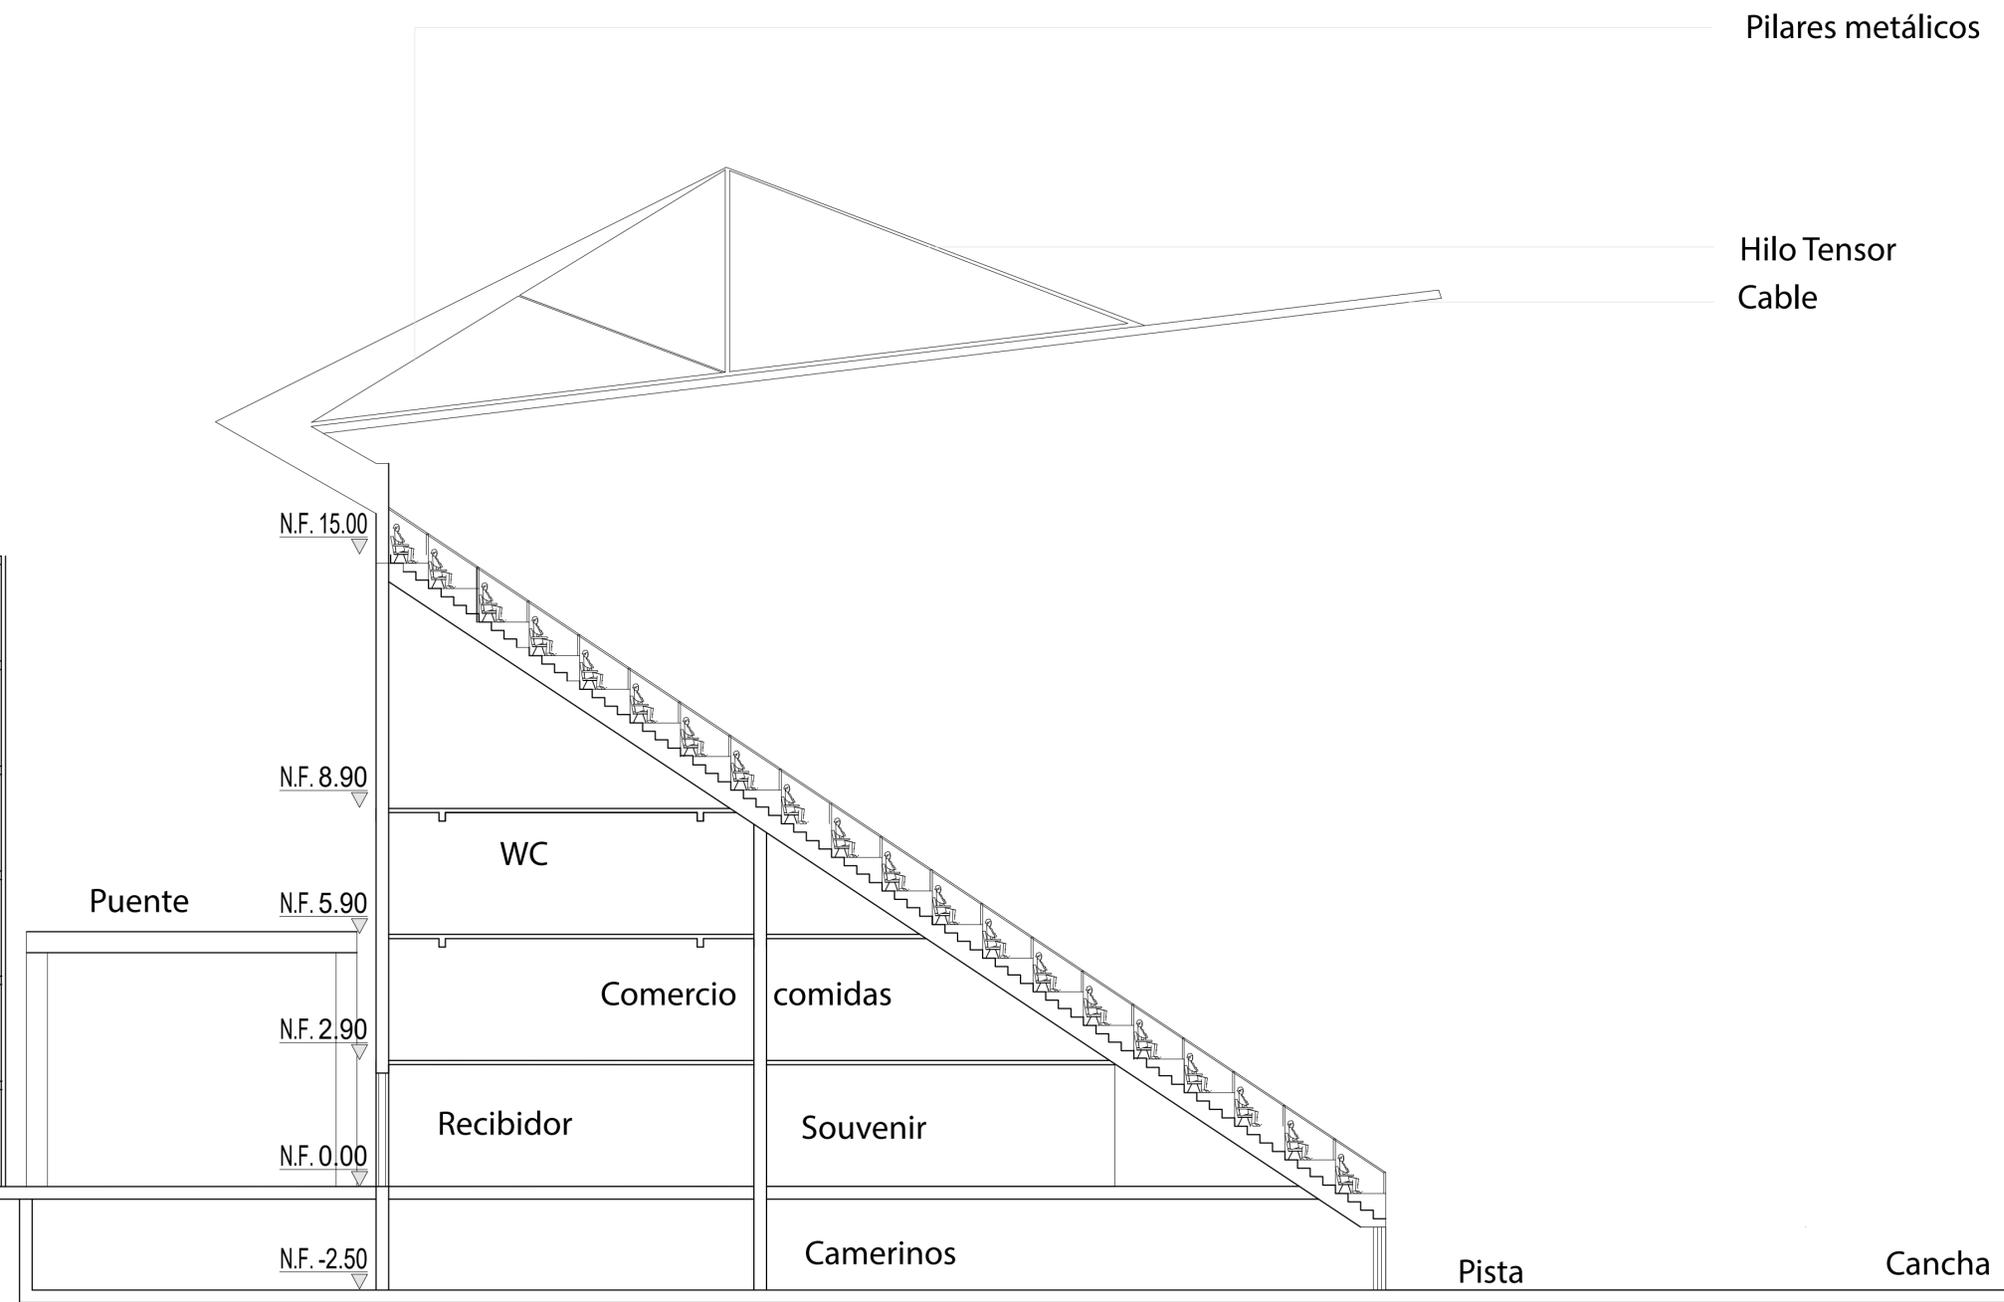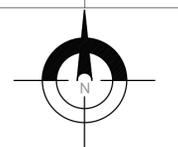

C15 Corte Estadio
Esc. 1:100