


ESCALA 1:250

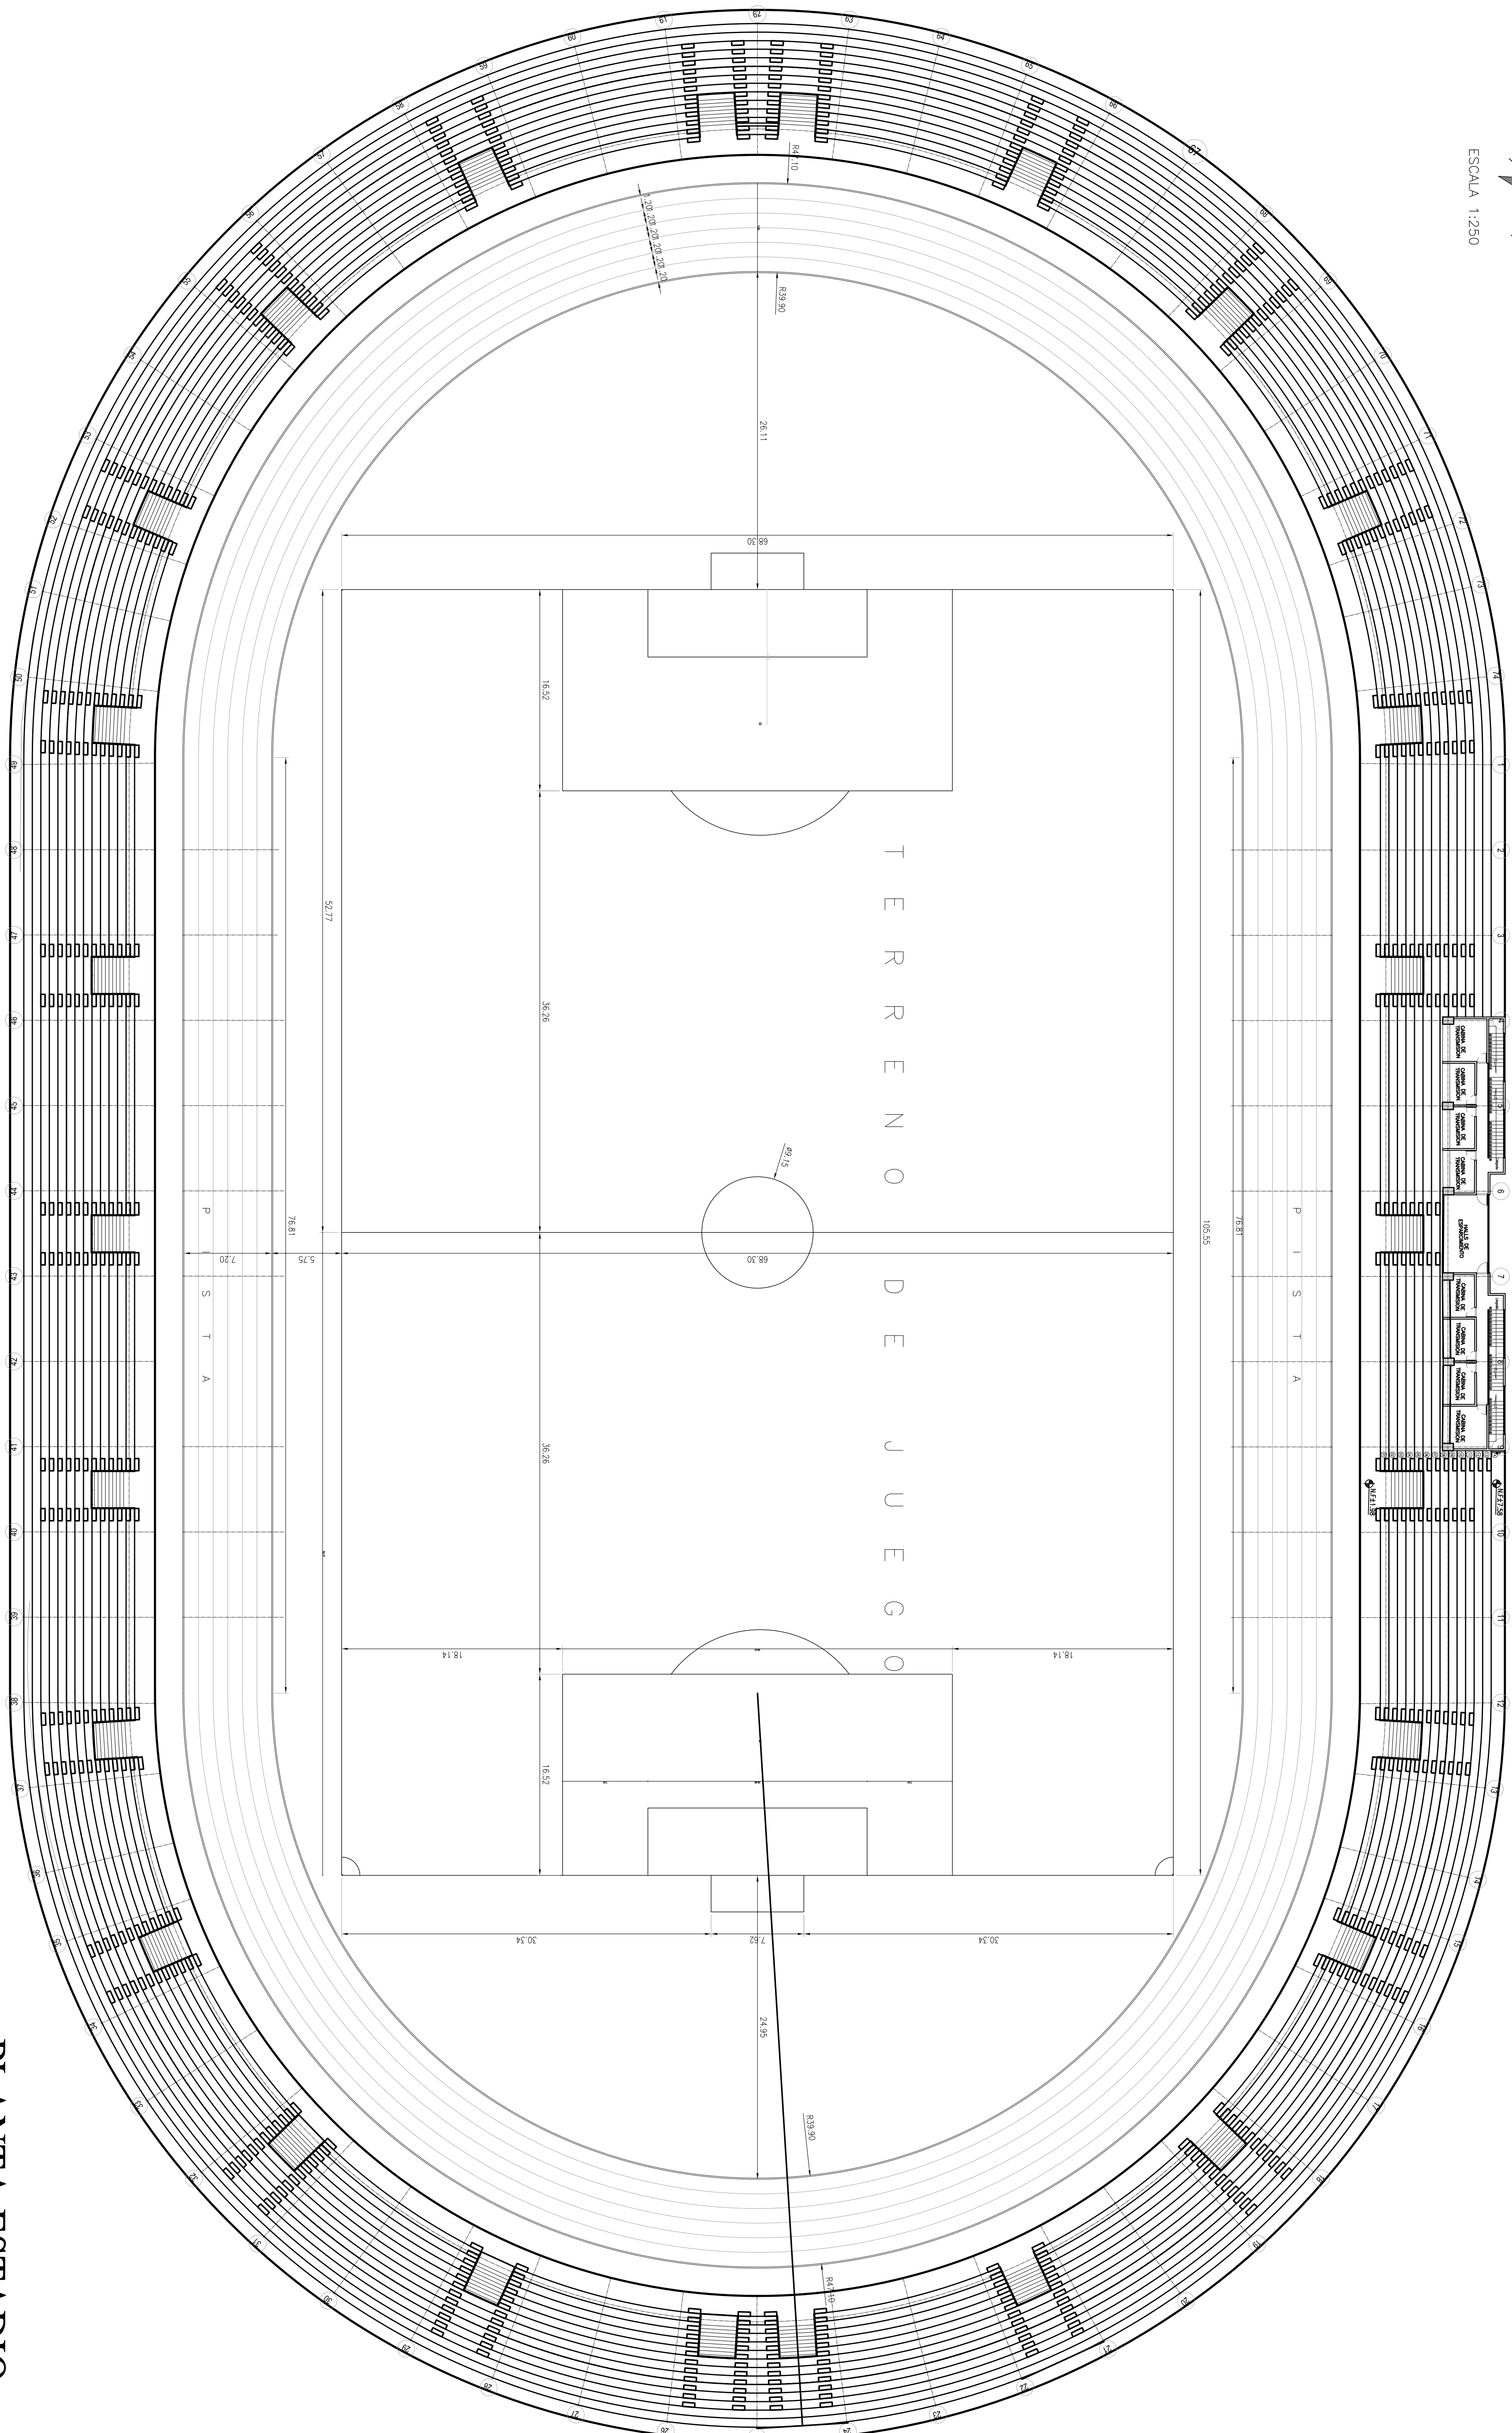

**PLANTA ESTADIO
GRADERÍAS
ESCALA 1:250**



**UNIVERSIDAD
LA GRAN COLOMBIA**

FACULTAD DE
ARQUITECTURA
OPCIÓN DE ENFASIS

PROYECTO DE GRADO:

**CENTRO DE ALTO
RENDIMIENTO
Y VILLA OLÍMPICA**

PITALITO - Huila

CONTIENE:

PLANTA
ARQUITECTÓNICA ESTADIO
GRADERÍAS

DISEÑO:

MIGUEL ANDRÉS TERRIOS TORO
Cod: 2001010014

REVISÓ:

ARO. MARCO PINEDA
Méd. —

DISCIPLINA:
ESPACIO PÚBLICO

ARCHIVO:
ARQ_TS_PPL_PL003

MODIFICACIONES:

REV 1	ENTRGA PARA REVISIÓN	06/09/2014
REV 2	ENTRGA PARA REVISIÓN	16/10/2014
REV 3	AJUSTES ENTRGA FINAL	22/11/2014
REV 4	ENTRGA FINAL	03/12/2014

ESCALA: PLANO Nº

1:250 AR_024

REVISIÓN: DE

B 20