


ESCALA 1:250

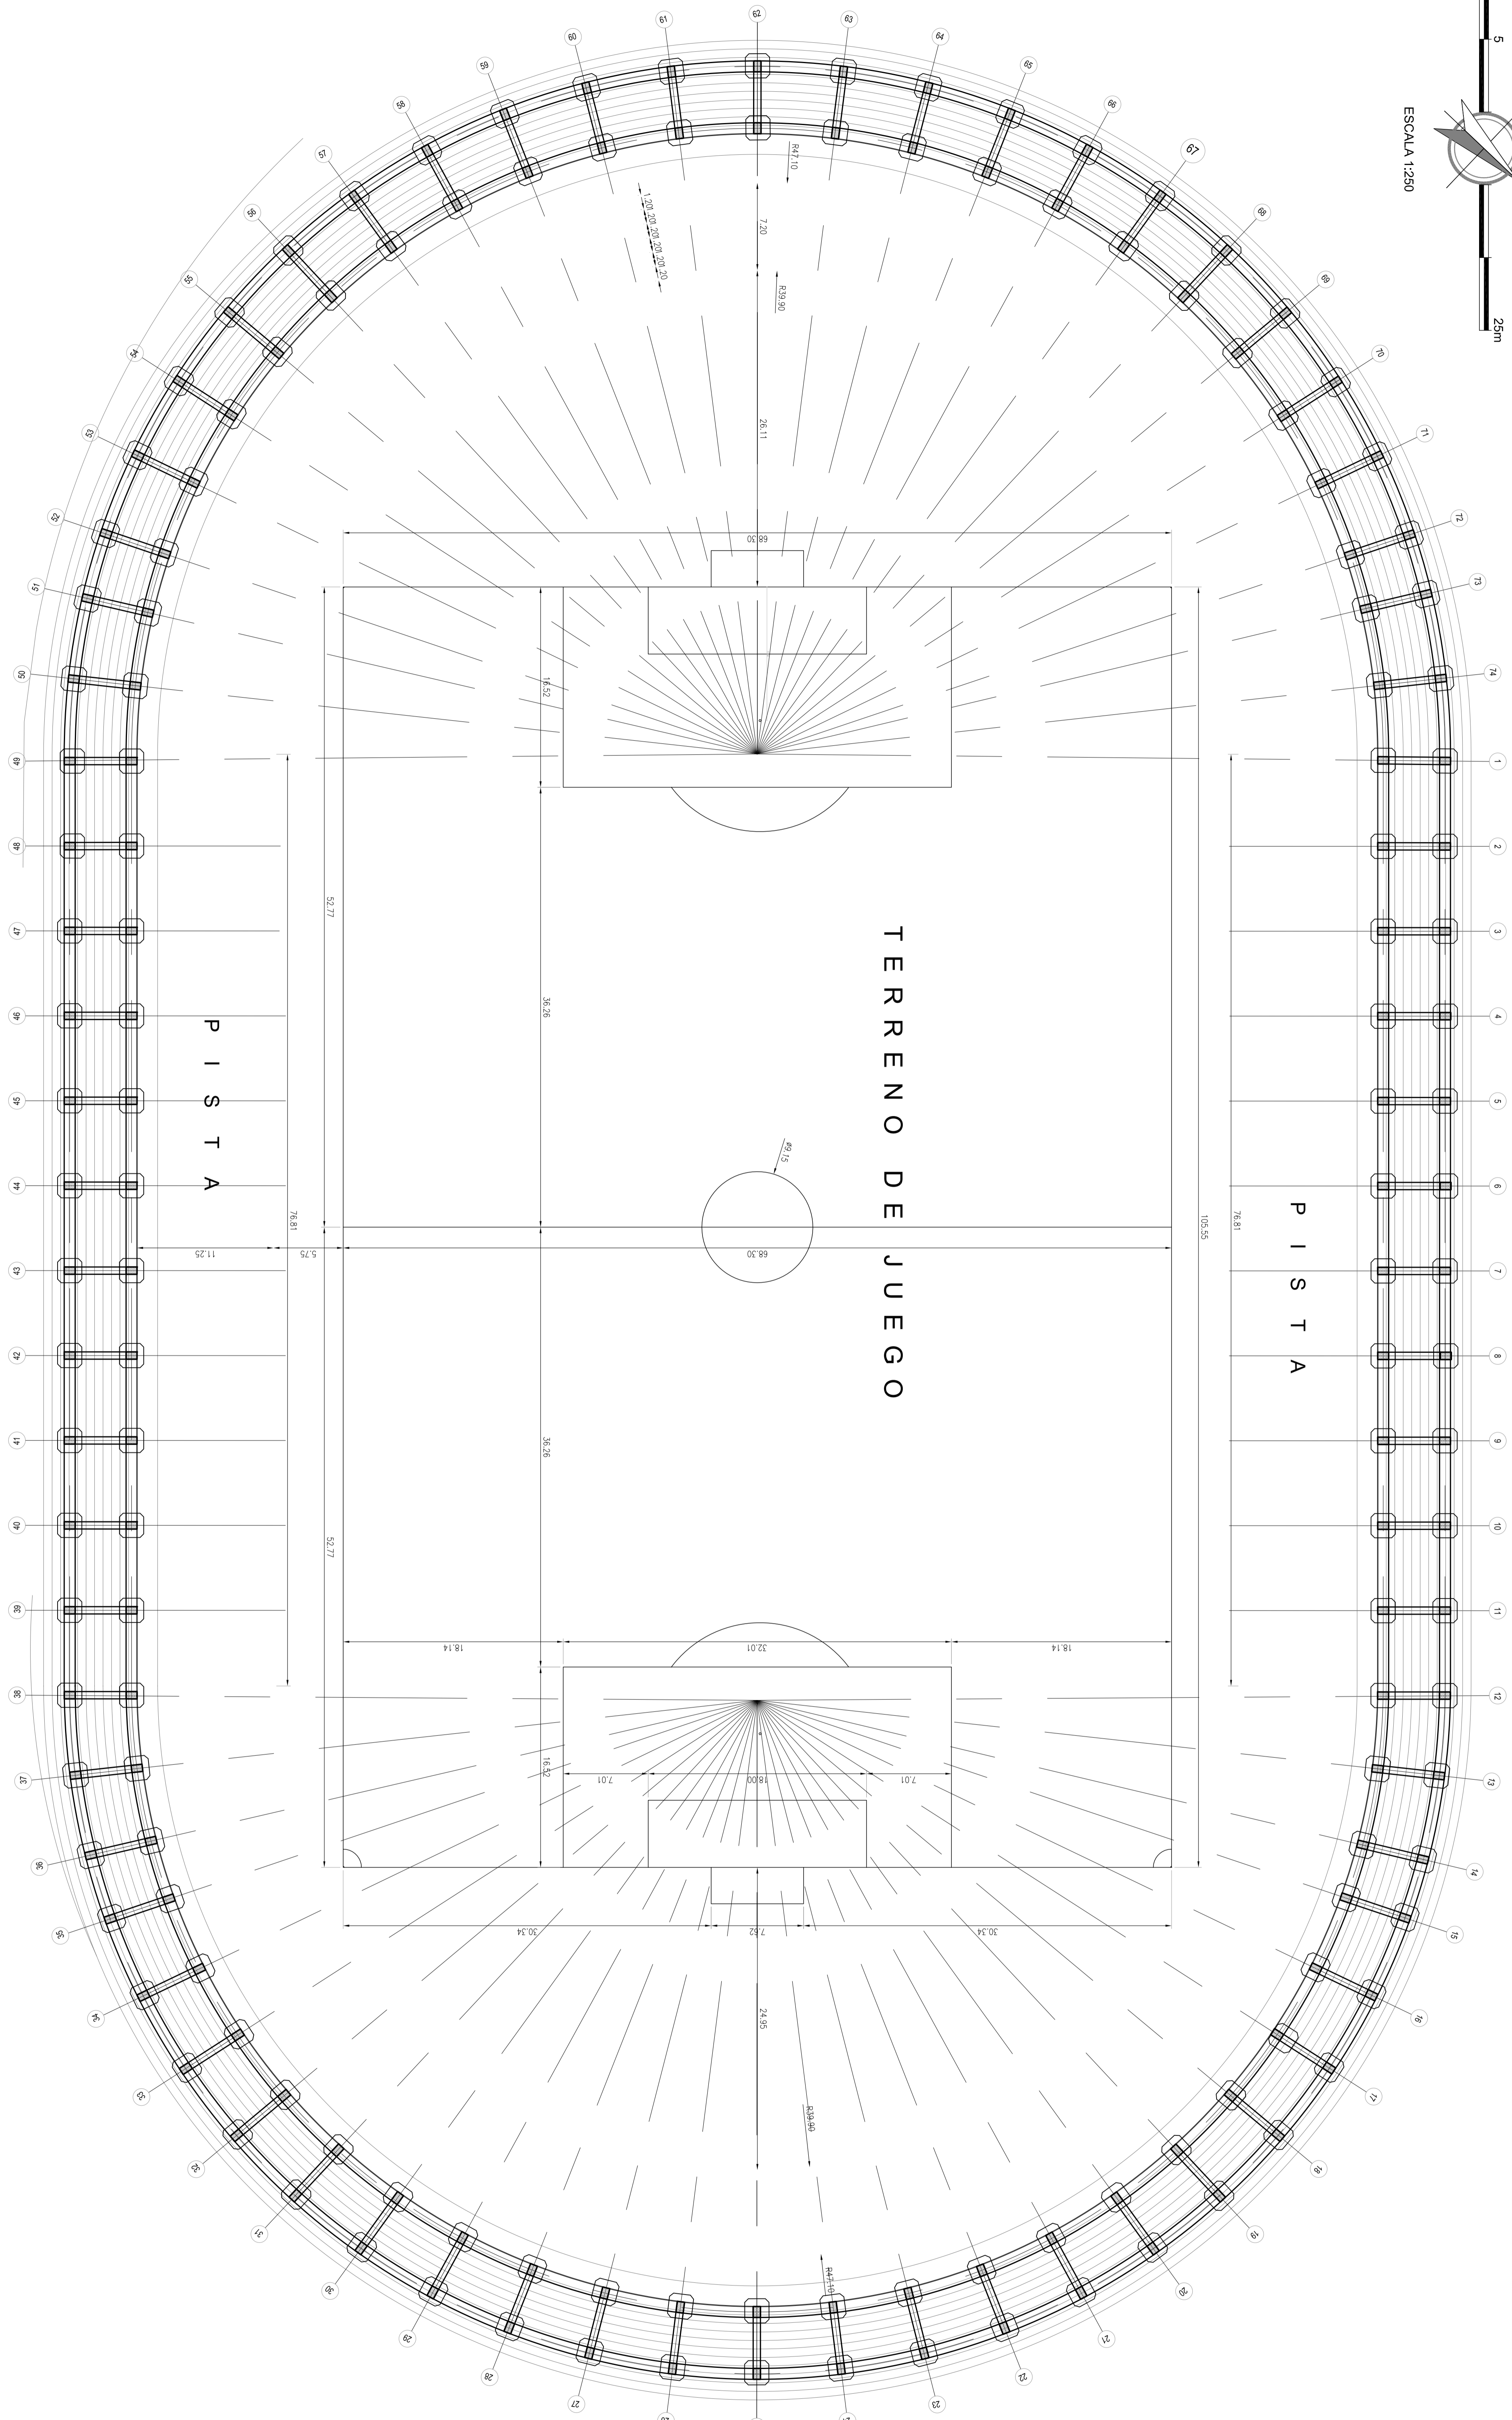

**PLANTA ESTADIO  
ESTRUCTURAL  
ESCALA 1:250**



**UNIVERSIDAD  
LA GRAN COLOMBIA**

FACULTAD DE  
ARQUITECTURA  
OPCIÓN DE ENFASIS

PROYECTO DE GRADO:

**CENTRO DE ALTO  
RENDIMIENTO  
Y VILLA OLIMPICA**

PITALITO - Huila

CONTIENE:

PLANTA  
ARQUITECTÓNICA ESTADIO  
ESTRUCTURAL

DISEÑO:  
MIGUEL ANDRÉS TERRIOS TORO

Cod. 2007010014

REVISÓ:

ARQ. MARCO PINEDA

Md.

DISCIPLINA:  
ESPACIO PÚBLICO

ARCHIVO:  
EST\_TS\_PD\_PL000

MODIFICACIONES:

REV.1	ENTREGA PARA REVISIÓN	06/02/14
REV.2	ENTREGA PARA REVISIÓN	16/02/14
REV.3	AJUSTES ESTRUCTURALES	27/02/14
REV.4	ENTREGA FINAL	03/02/14

ESCALA: PLANO N°

**1:250** ES 02B

REVISIÓN:

**B** DE **20**