
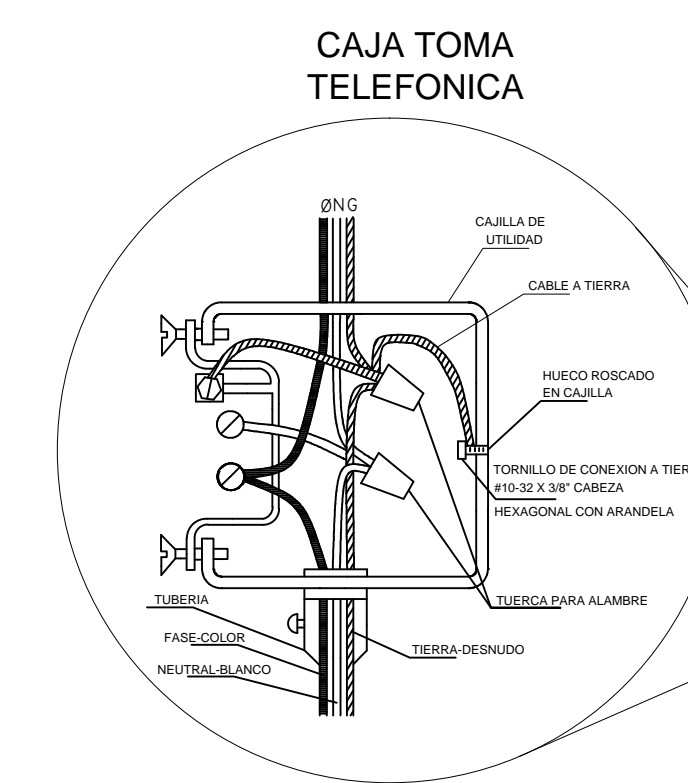
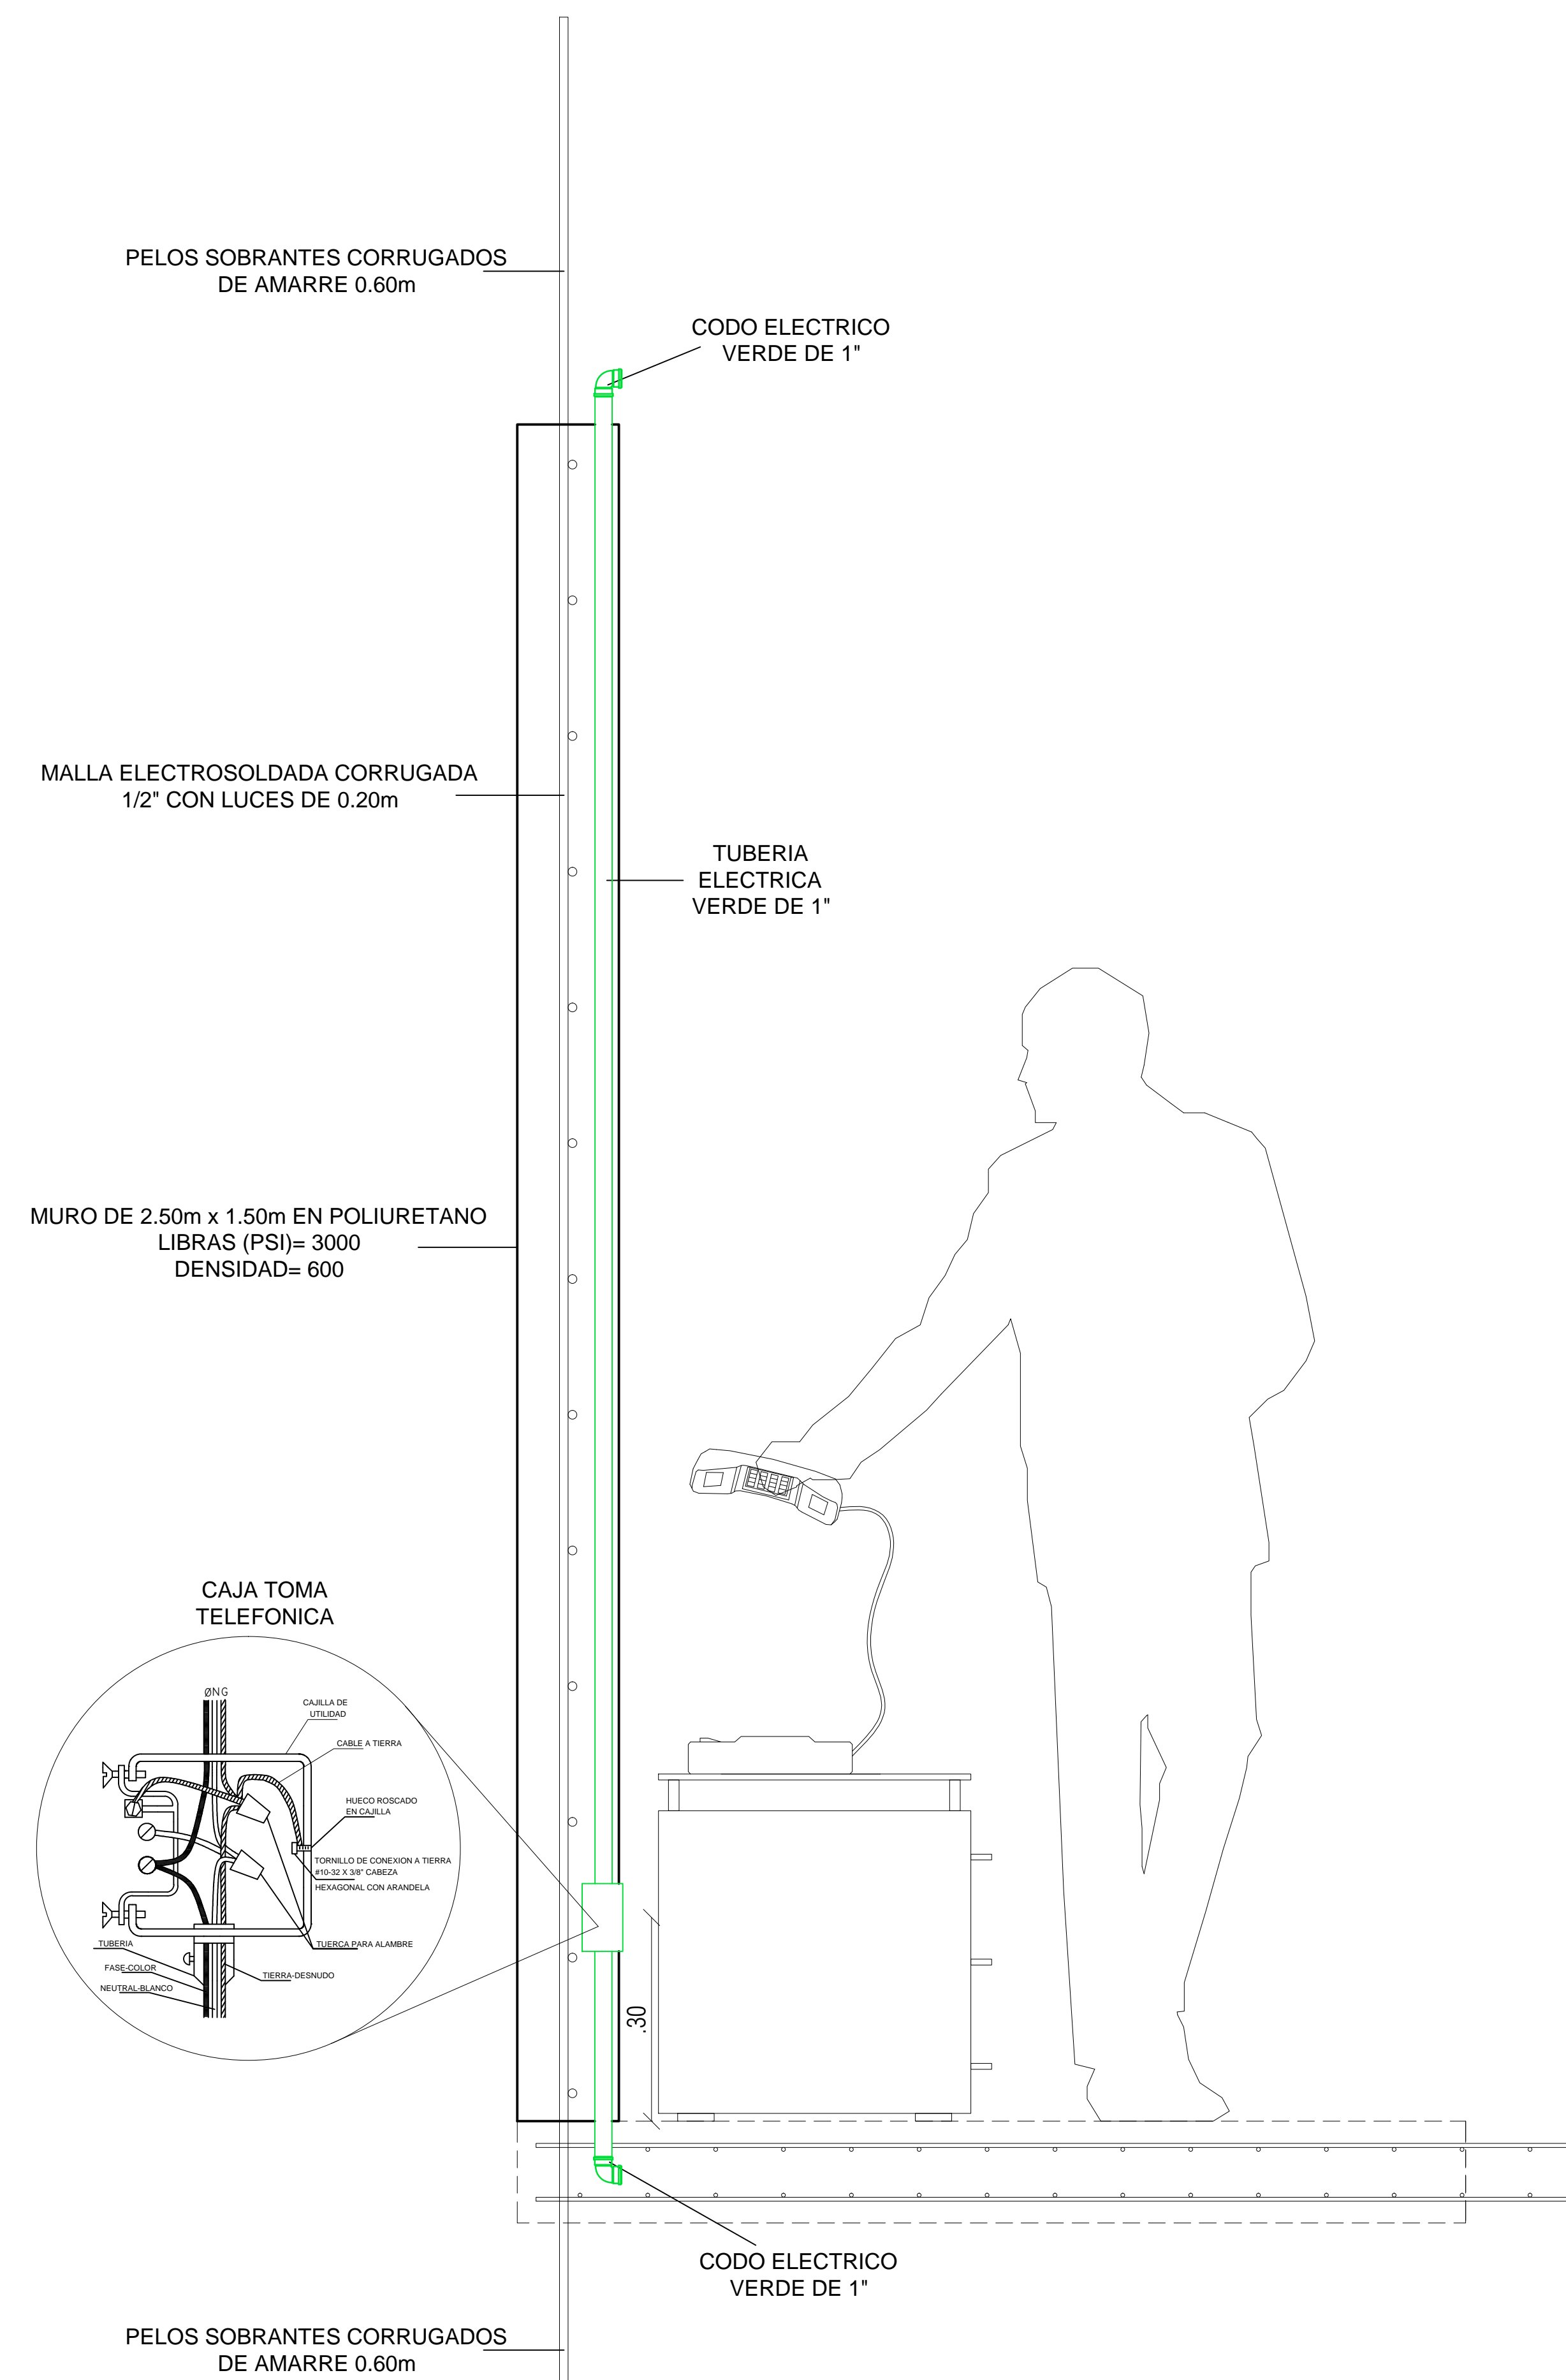
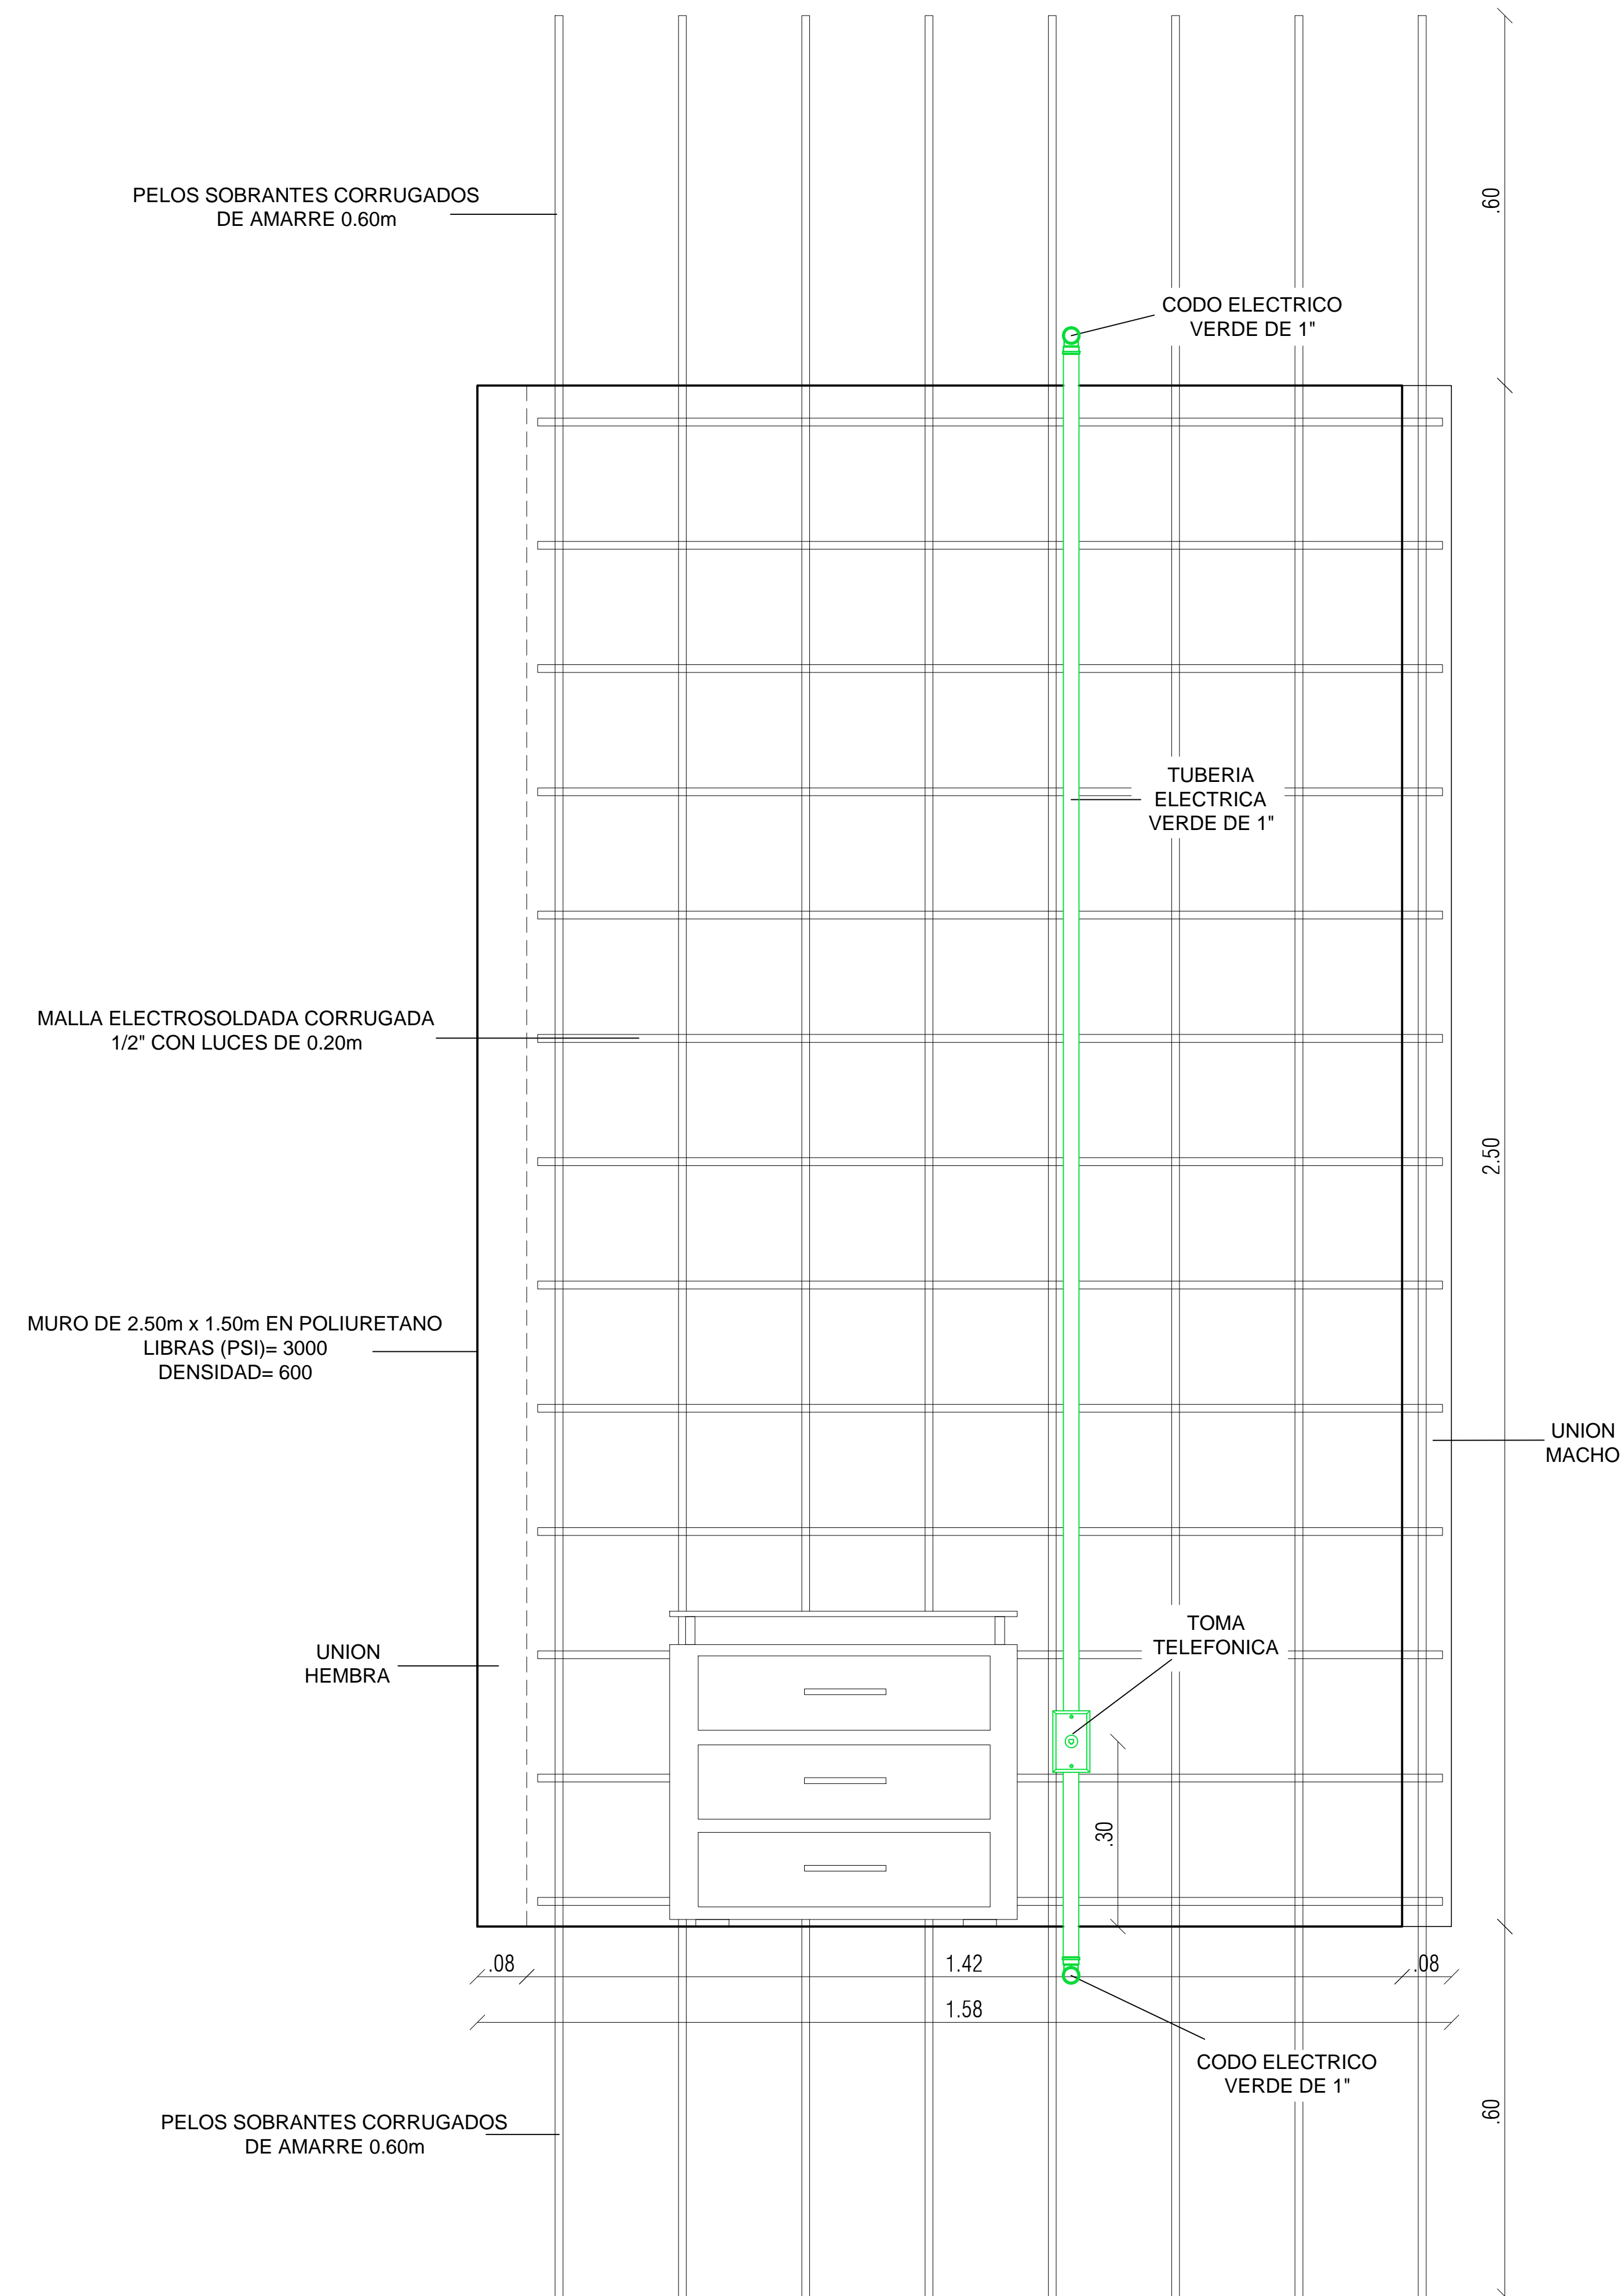


# MURO TELEFONIA

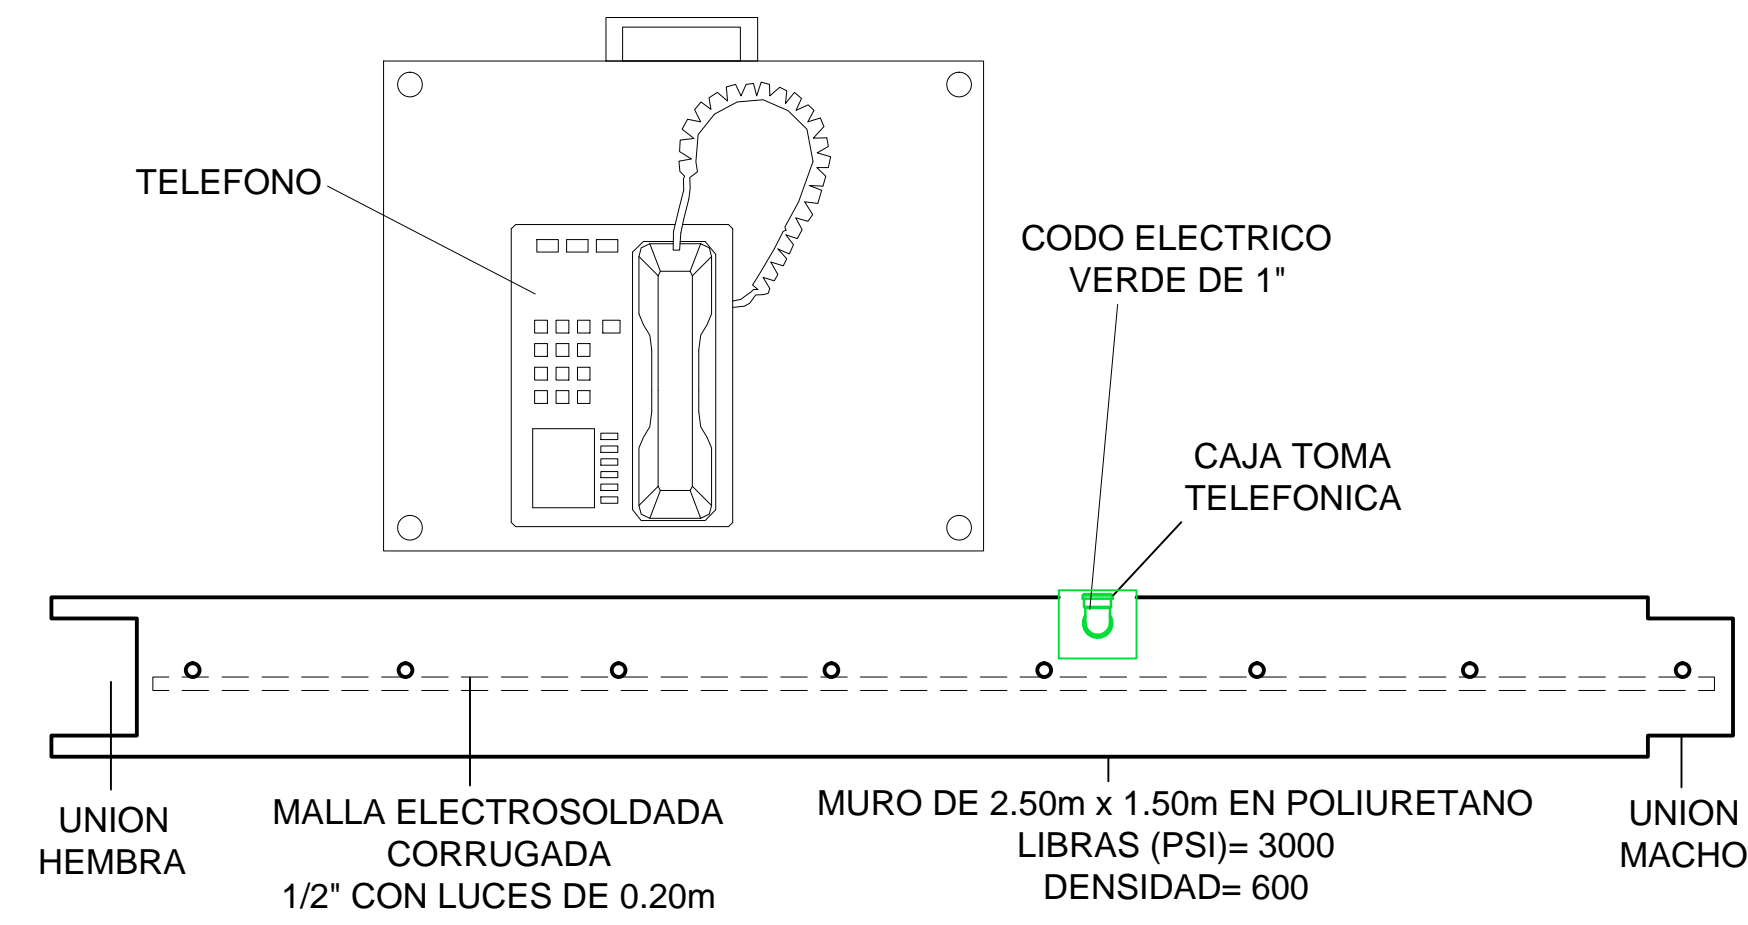

01	20	31	PLANO N°
PROYECTO			
MURO ESTRUCTURAL EN POLIURETANO			
OBSERVACIONES			
COLABORACION-ARQUITECTO			
HAMILTON BOHORQUEZ			
ELABORADO			
ANDRES FELIPE APONTE RAMIREZ JULIAN DAVID PEÑA GONZALEZ			
CONTIENE			
MURO CON TELEFONIA			
ESCALA:	FECHA:		
INDICADA	04 12 15		
FIRMA COLABORACION ARQUITECTO			
FIRMA ESTUDIANTES			
REVISION:	PLANO N°	PLANO N°	
	13	13	