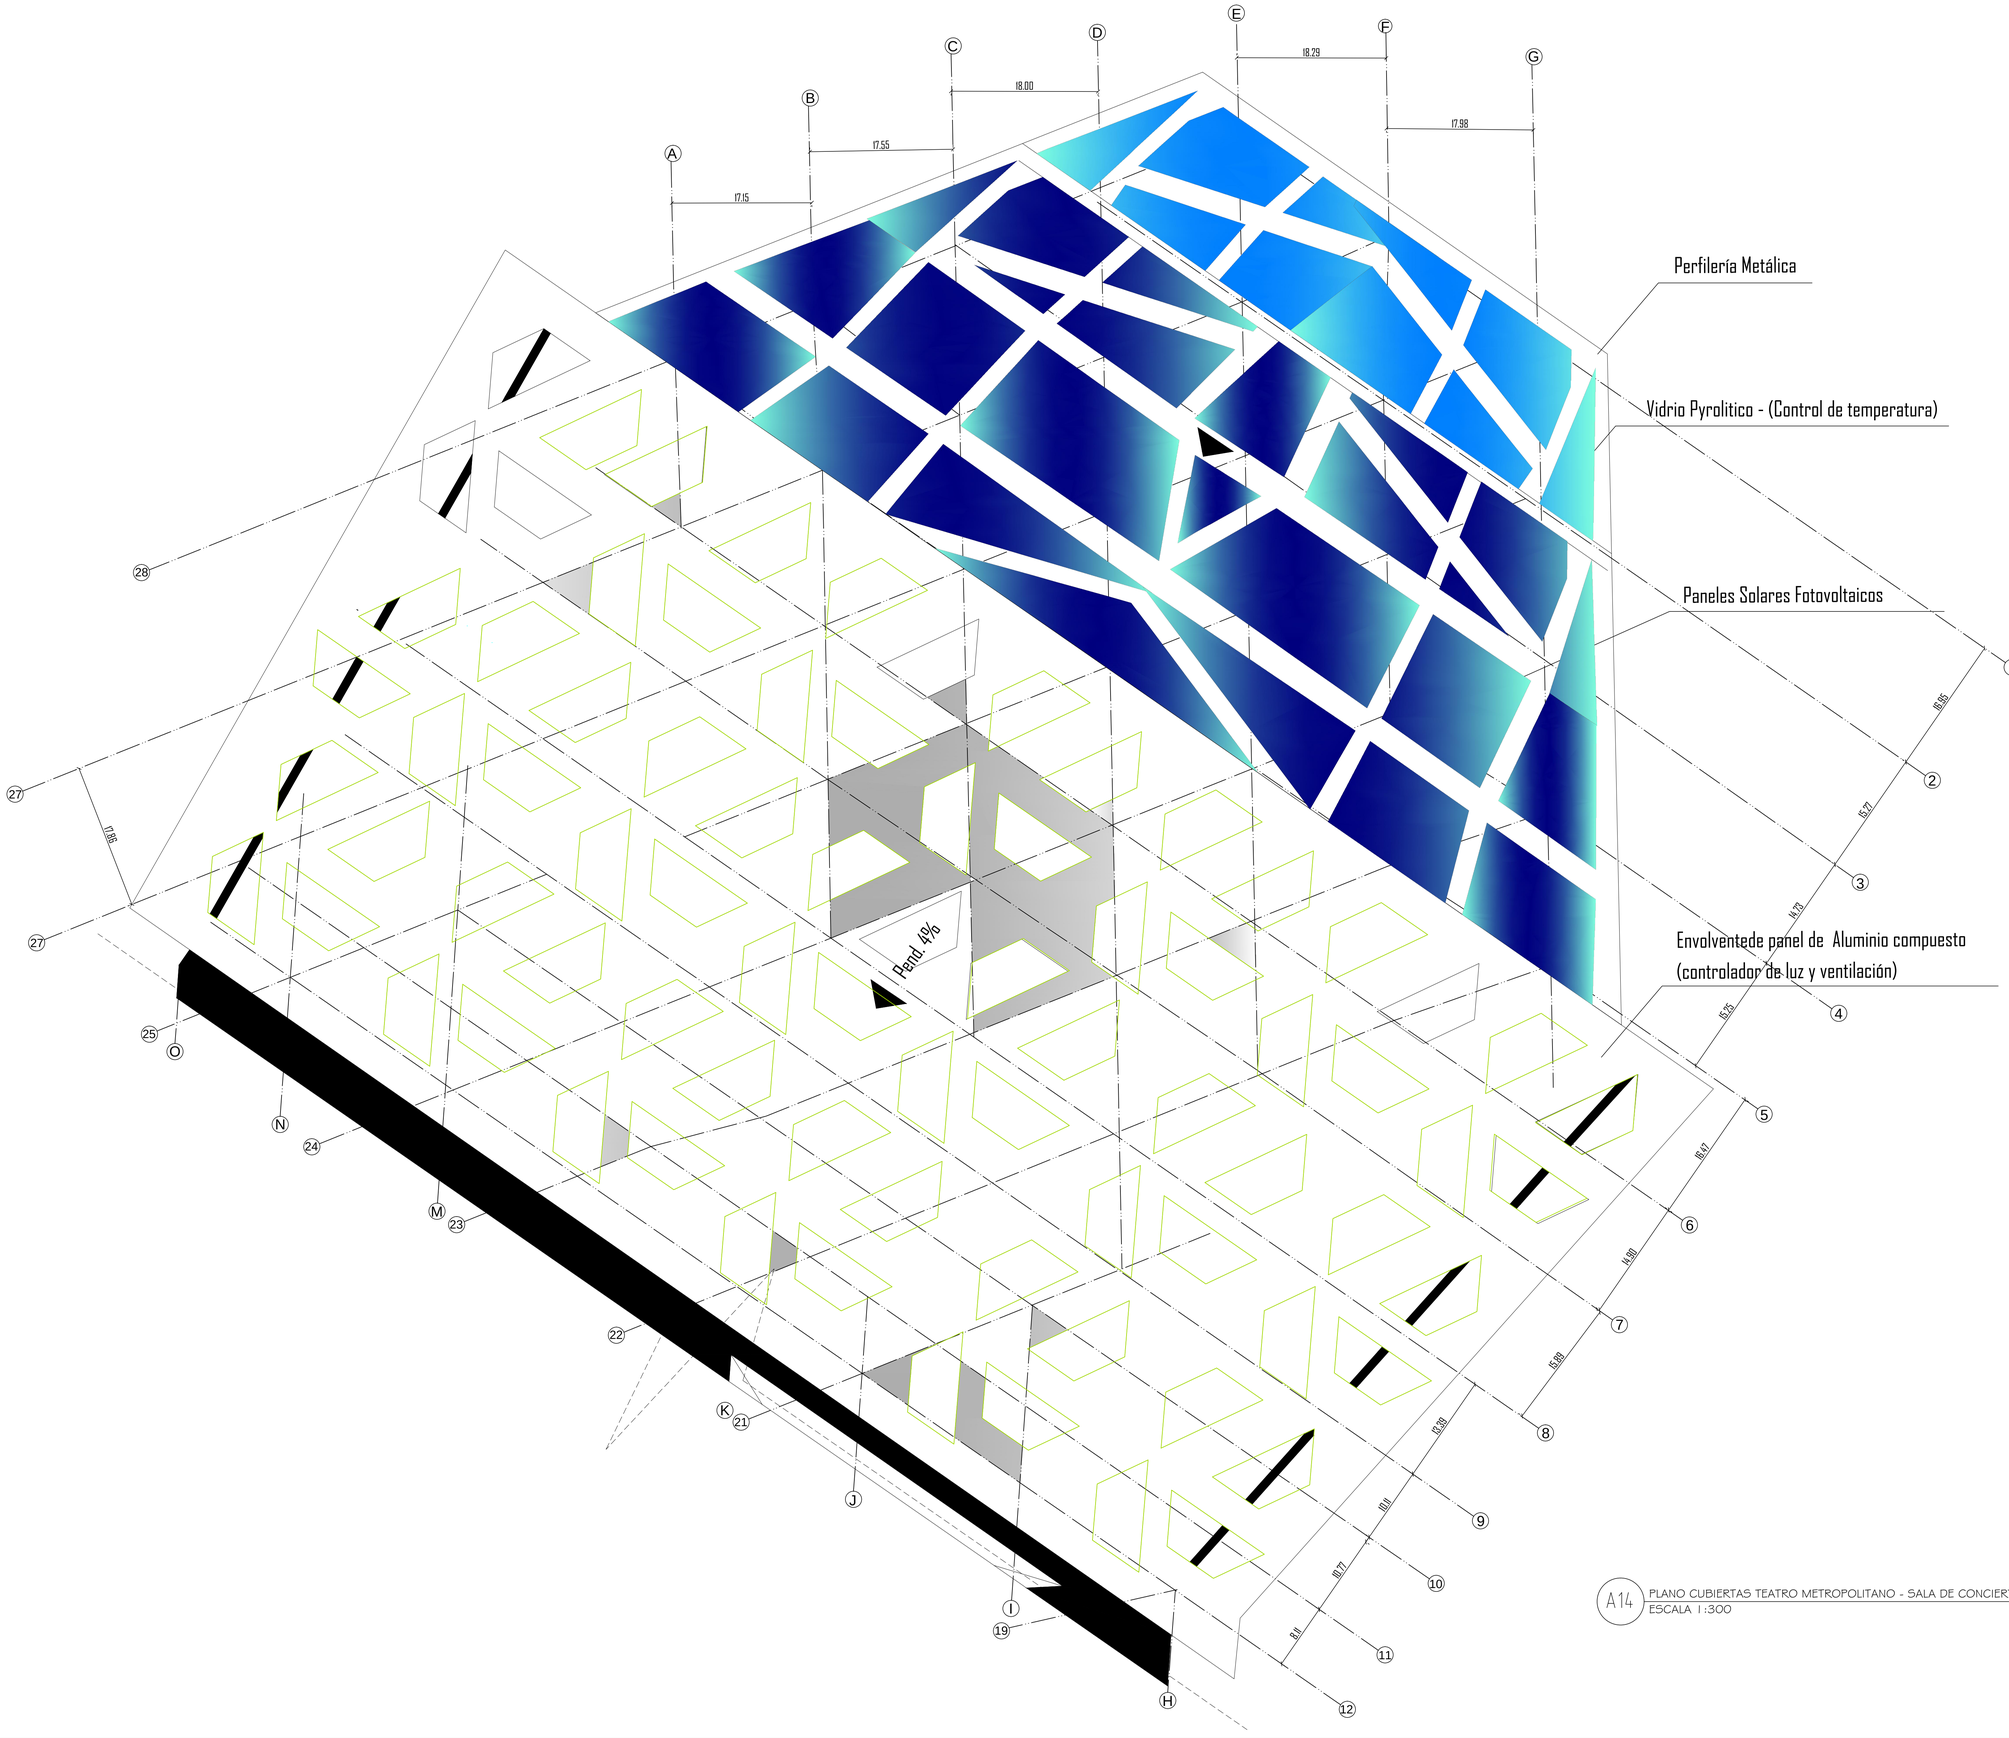

A14 PLANO CUBIERTAS TEATRO METROPOLITANO - SALA DE CONCIERTOS
ESCALA 1:300

PLANO Nº A14
PLANCHA Nº 017
REVISION
Nº 038

VNIVERSITAS SYLVARVM VOS LIBERABIT

TALLER X

NODO ARTICULADOR DEL SIMON BOLIVAR CENTRO CIVICO

CONVENCIONES.

- Indicador del norte
- C1 / A-01 — Indicador de corte
- F1 / AD-001 — Indicador de alzado
- F1 / AD-001 — Indicador de fachada
- 01 — Indicador de eje
- A-01 — Nomenclatura del plano
- D09 / P05 — Indicador de detalle
- Nivel en planta
- NPT ± 3.00 — Nivel en corte alzado

PROFESOR:

ARQ. MARIO GUITIERREZ

ESTUDIANTES:

KATHERIN MARTINEZ
CINDY VERGARA

CODIGO: 200091 1381

CODIGO: 200091 1327

CONTIENE:

PLANO CUBIERTAS TEATRO METROPOLITANO - CONCIERTOS.

OBSERVACIONES

LOCALIZACION:
BOGOTÁ D.C.
LOCALIDAD 13 TEUSAQUILLO
BARRIO EL SALITRE
CARRERA 60 N. 44B- 21

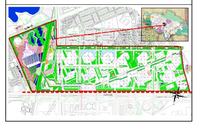

ESCALA: 1:300

FECHA: 03 06 2014

ARCHIVO: A -14 PLANO CUBIERTA CONCIERTOS.

FIRMA ARQUITECTO

Nº