

TALLER X
NODO ARTICULADOR
DEL SIMON BOLIVAR
CENTRO CIVICO

- CONVENCIONES.
- Indicador del norte
 - Indicador de corte
 - Indicador de alzado
 - Indicador de fachada
 - Indicador de eje
 - Nomenclatura del plano
 - Indicador de detalle
 - Nivel en planta
 - Nivel en corte alzado

PROFESOR:
ARQ. MARIO GUITIERREZ

ESTUDIANTES:
KATHERIN MARTINEZ
CINDY VERGARA

CODIGO: 20009 | 1381
CODIGO: 20009 | 1327

CONTIENE:
PLANTA TERCER PISO TEATRO
METROPOLITANO - LOBBY.

OBSERVACIONES

LOCALIZACION:
BOGOTÁ D.C.
LOCALIDAD 13 TEUSAQUILLO
BARRIO EL SALITRE
CARRERA GO N. 44B- 21




ESCALA:
1:300

FECHA:
03_06_2014

ARCHIVO:
A 8 PLANTA ARQUITECTONICA TERCER PISO TEATRO METROPOLITANO TEATRO LOBBY.

REVISIÓN: PLANO N°: A8

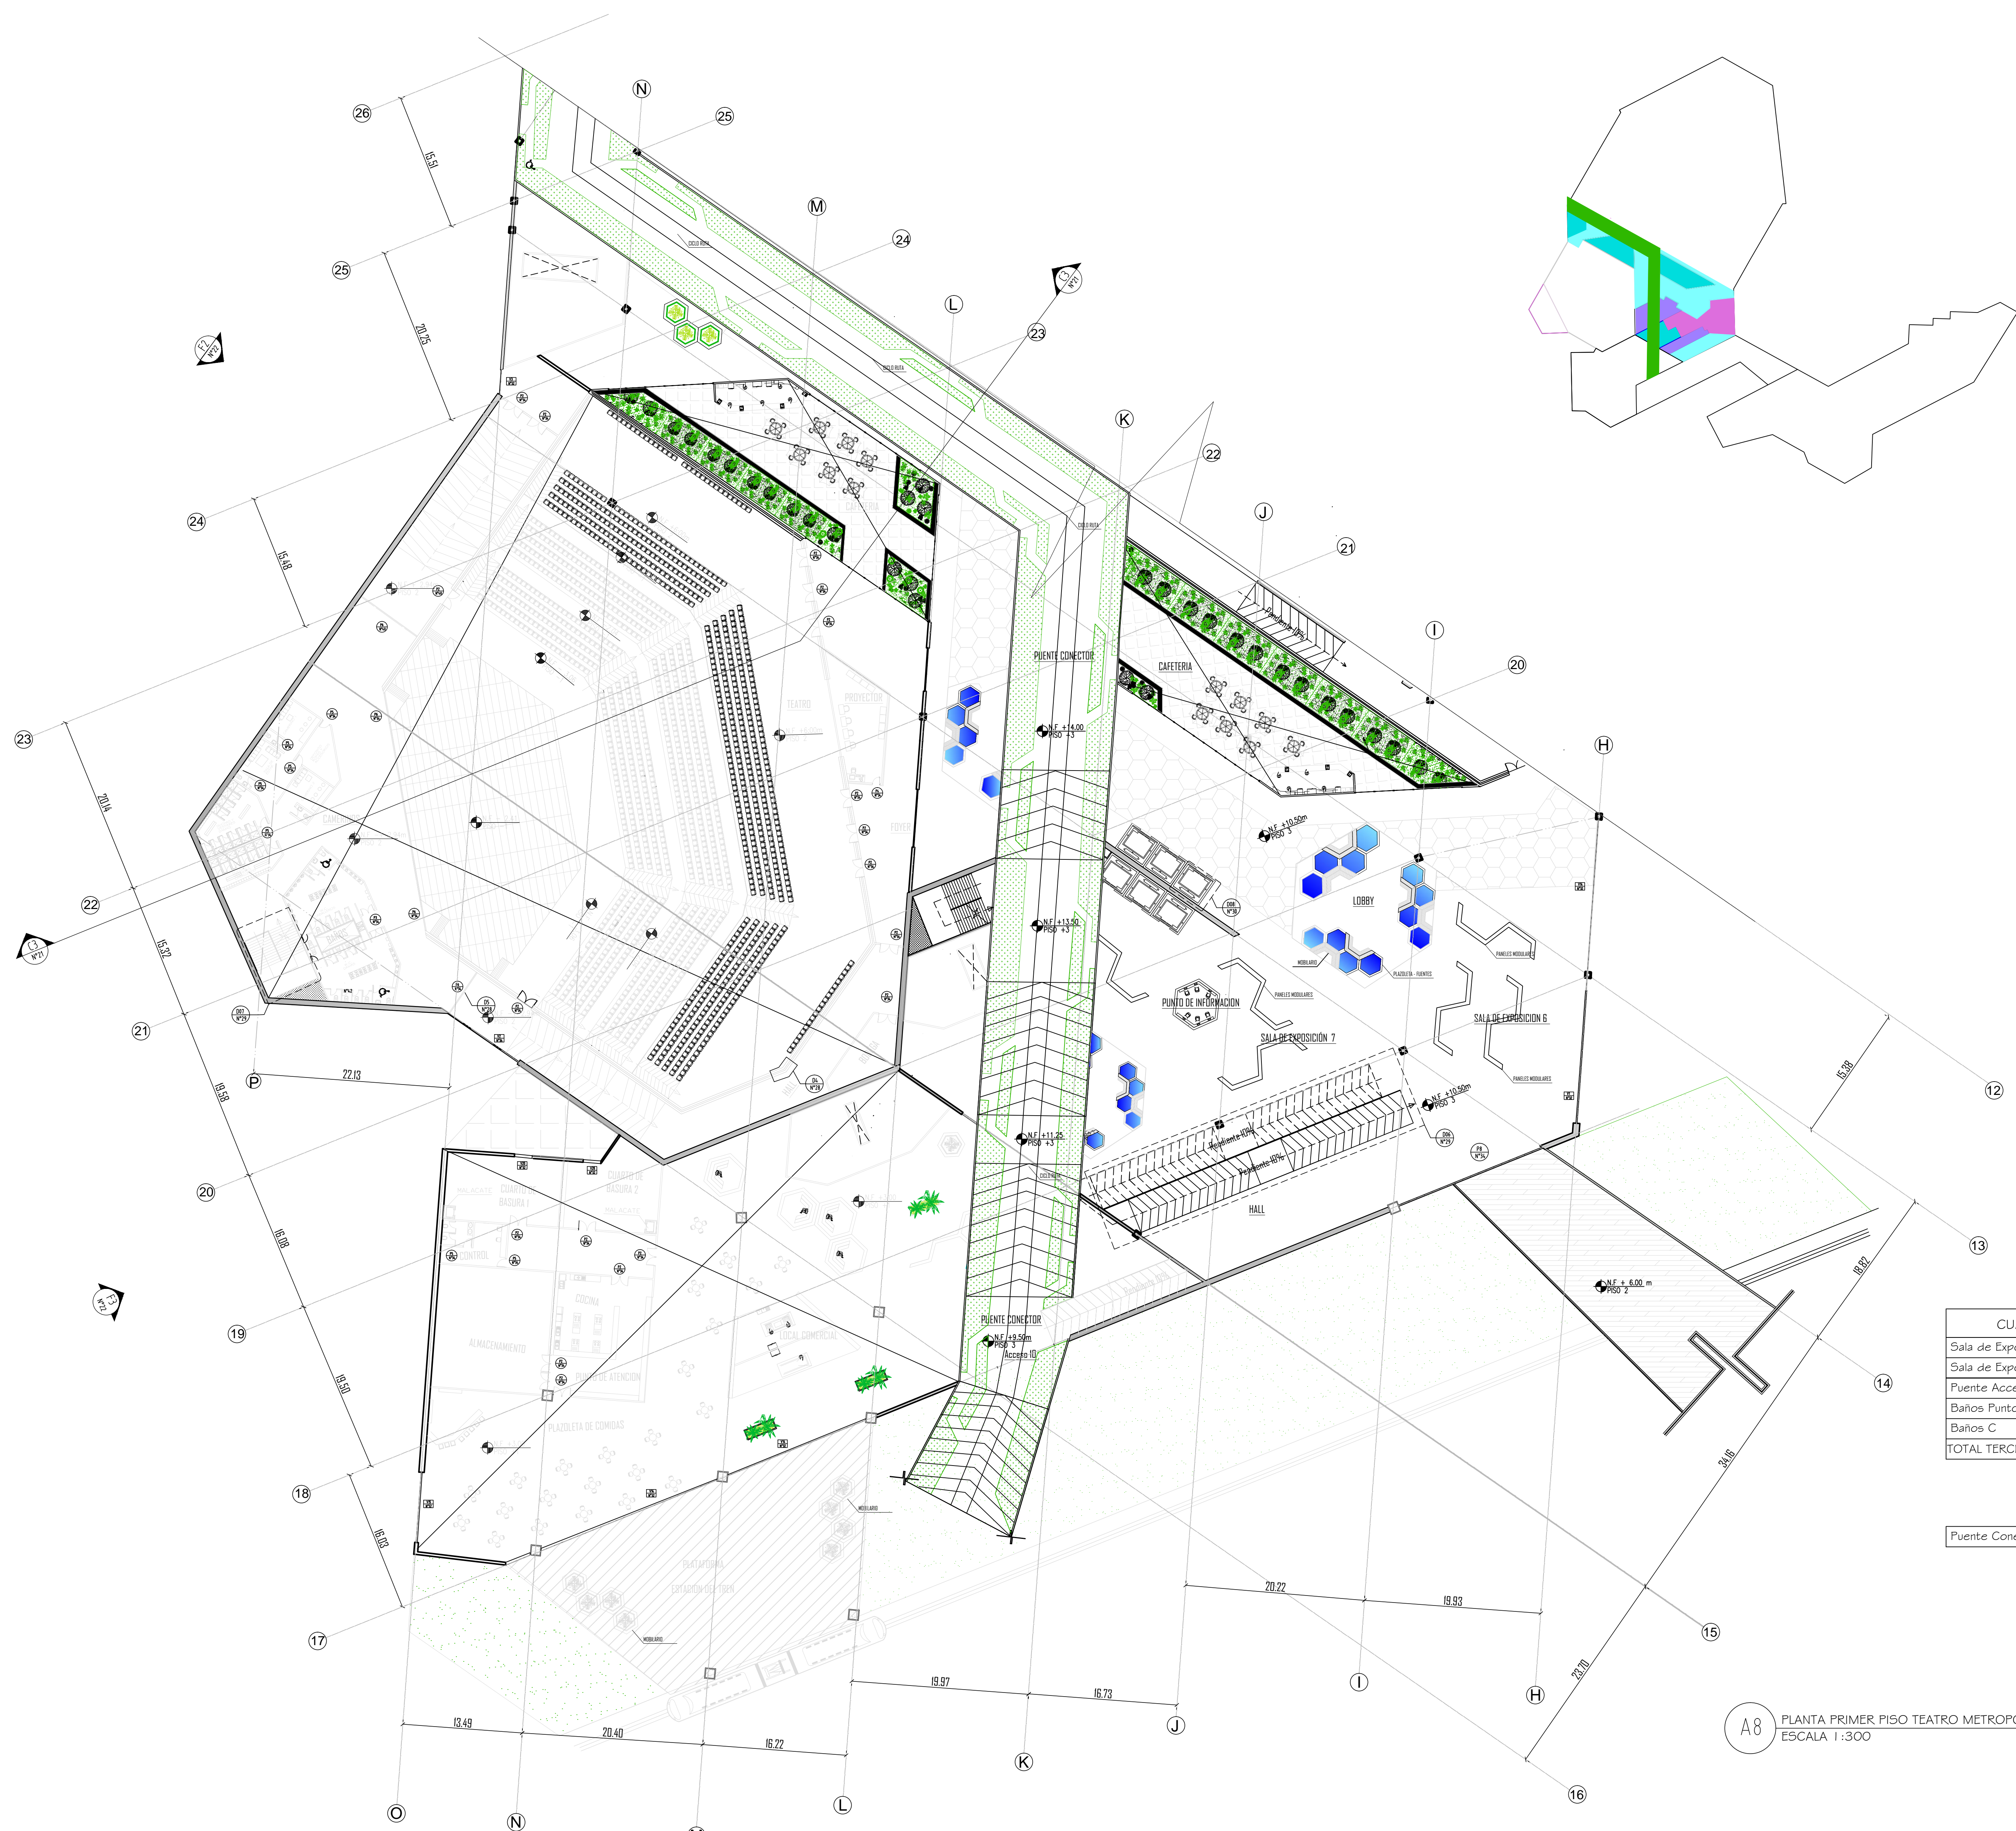

ZONIFICACION

Sector Social
Sector Administrativo y Privado
Cultural Exposicion
Teatro
Planteo Conector
Sector de servicios
Punto Fijo

CUADRO DE AREAS

Sala de Exposición 6	573 m ²
Sala de Exposición 7	382 m ²
Puente Accesos	310 m ²
Baños Punto Fijo	125 m ²
Baños C	233 m ²
TOTAL TERCER PISO LOBBY	1623 m ²

Puente Conector	2011 m ²
-----------------	---------------------

A8 PLANTA PRIMER PISO TEATRO METROPOLITANO - TEATRO
ESCALA 1:300