


PLANTA PRIMER PISO GIMNASIO



PLANTA SEGUNDO PISO GIMNASIO

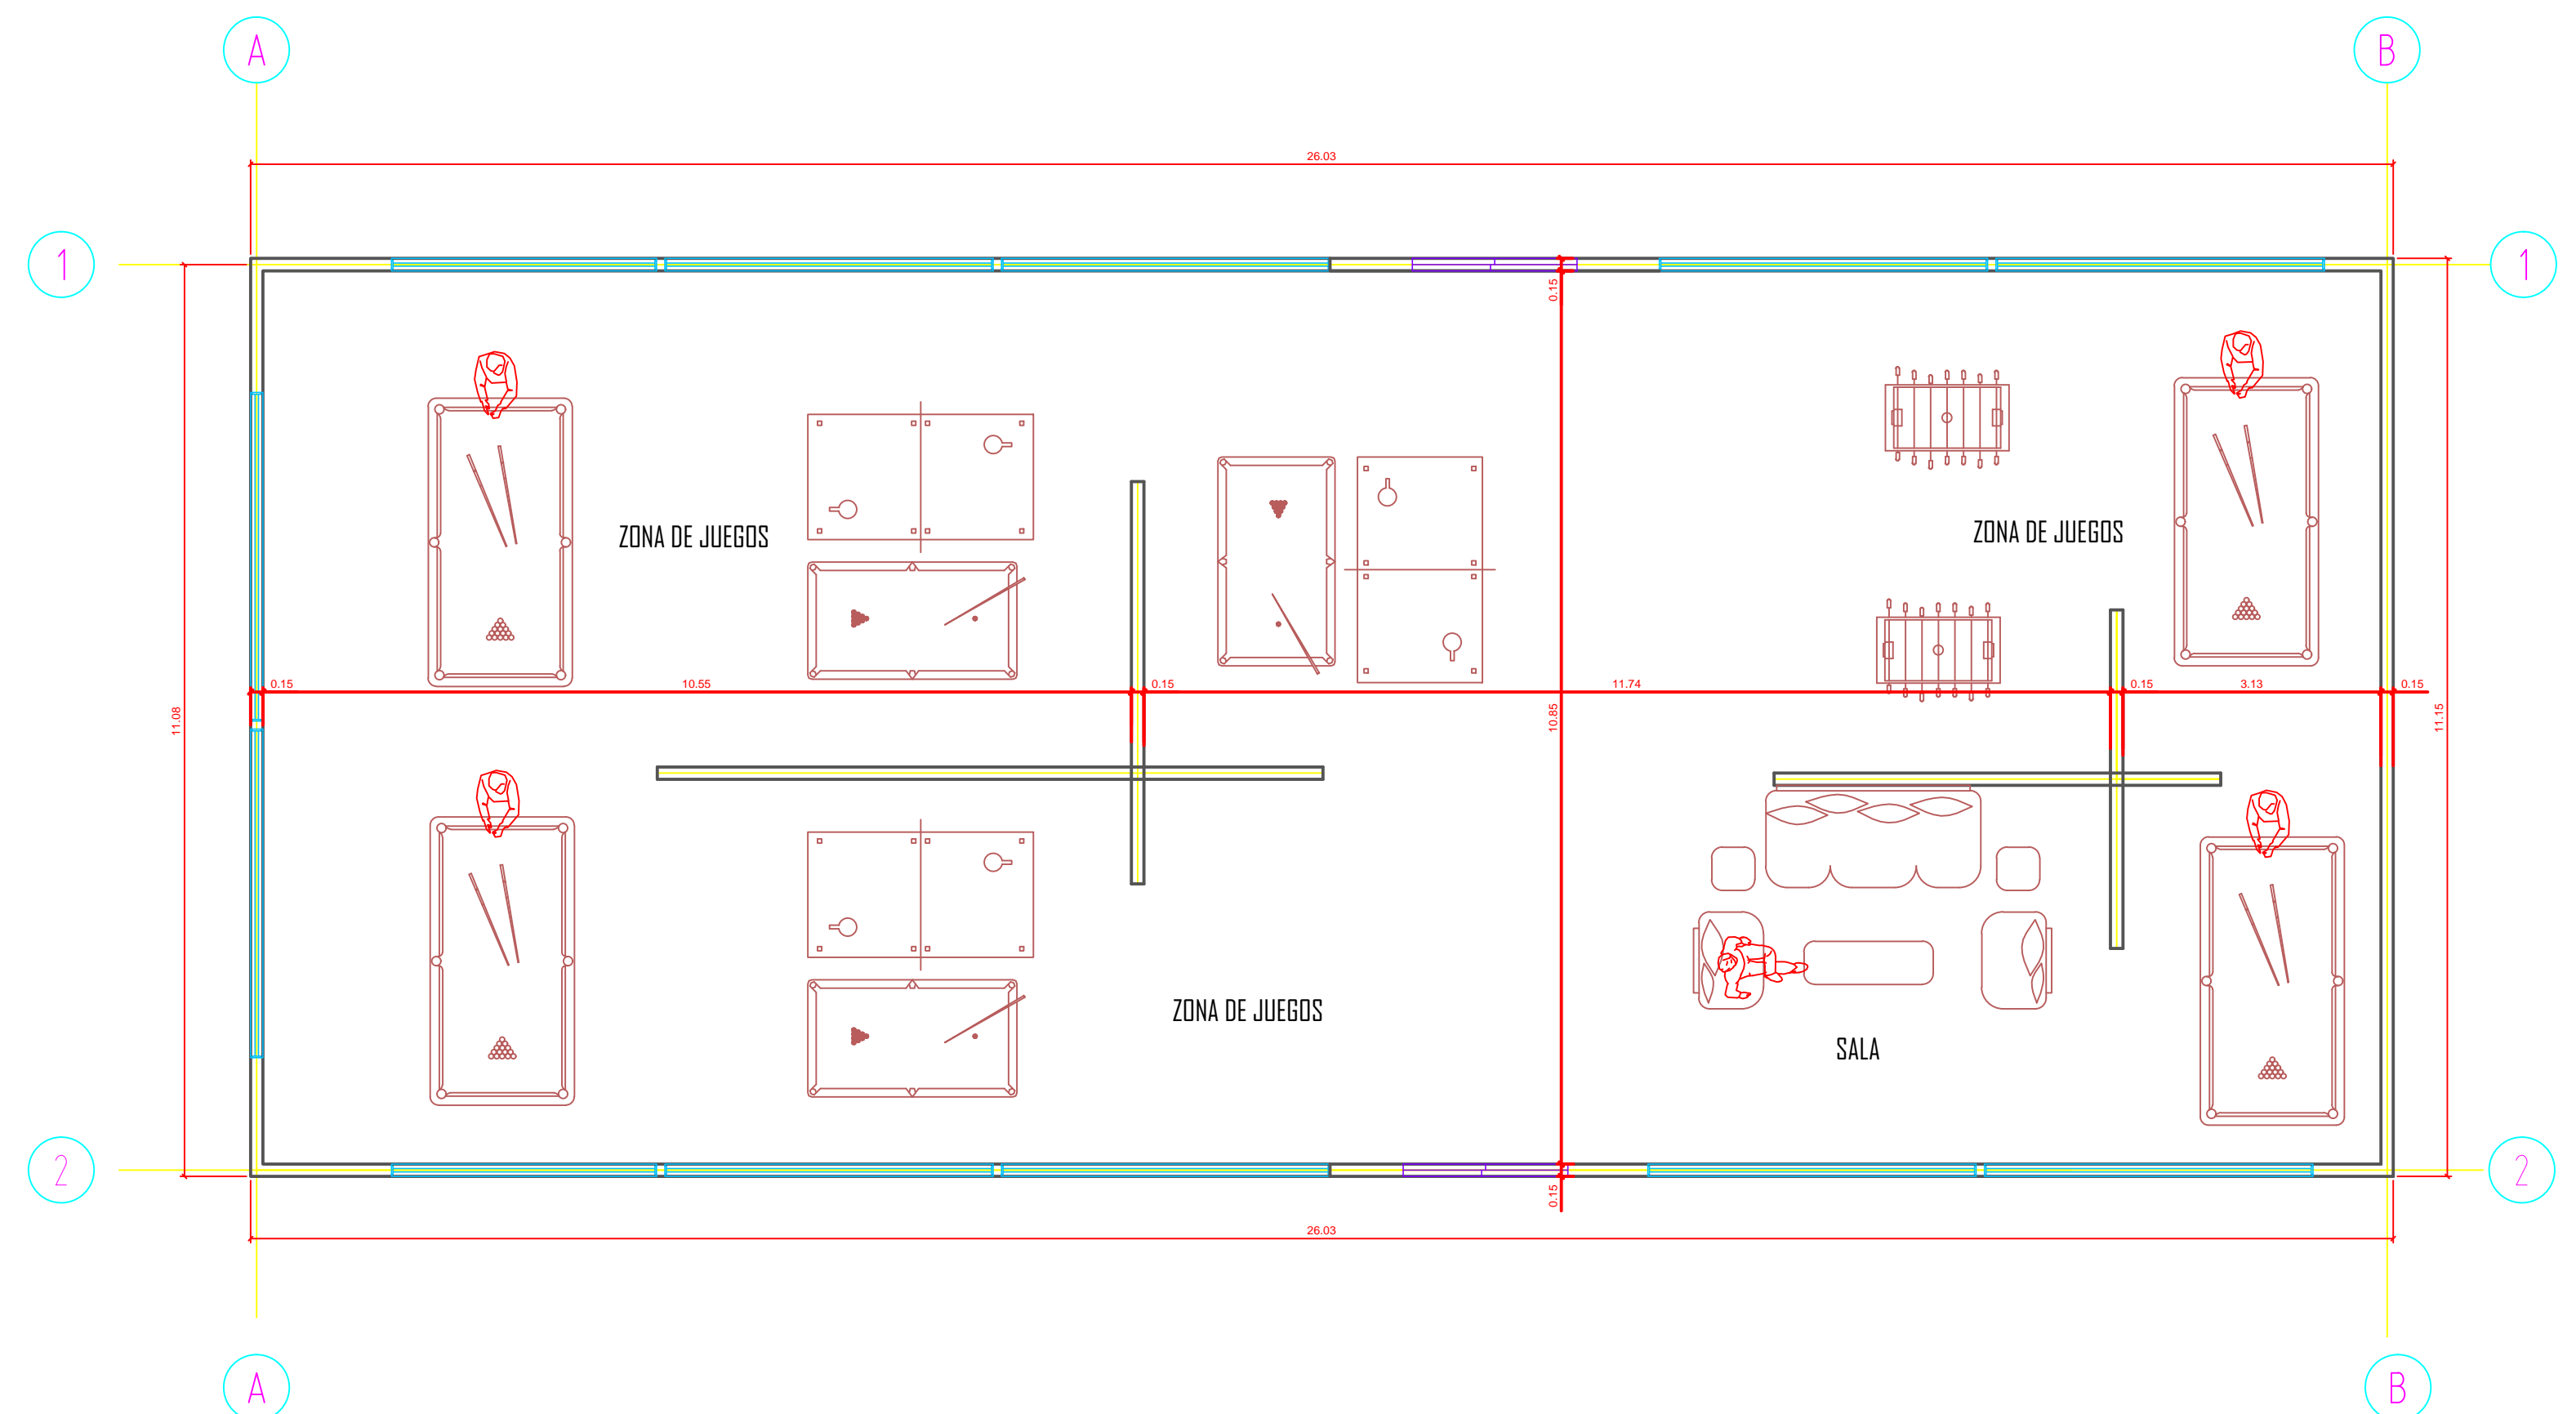