




CORTE ESCALERA

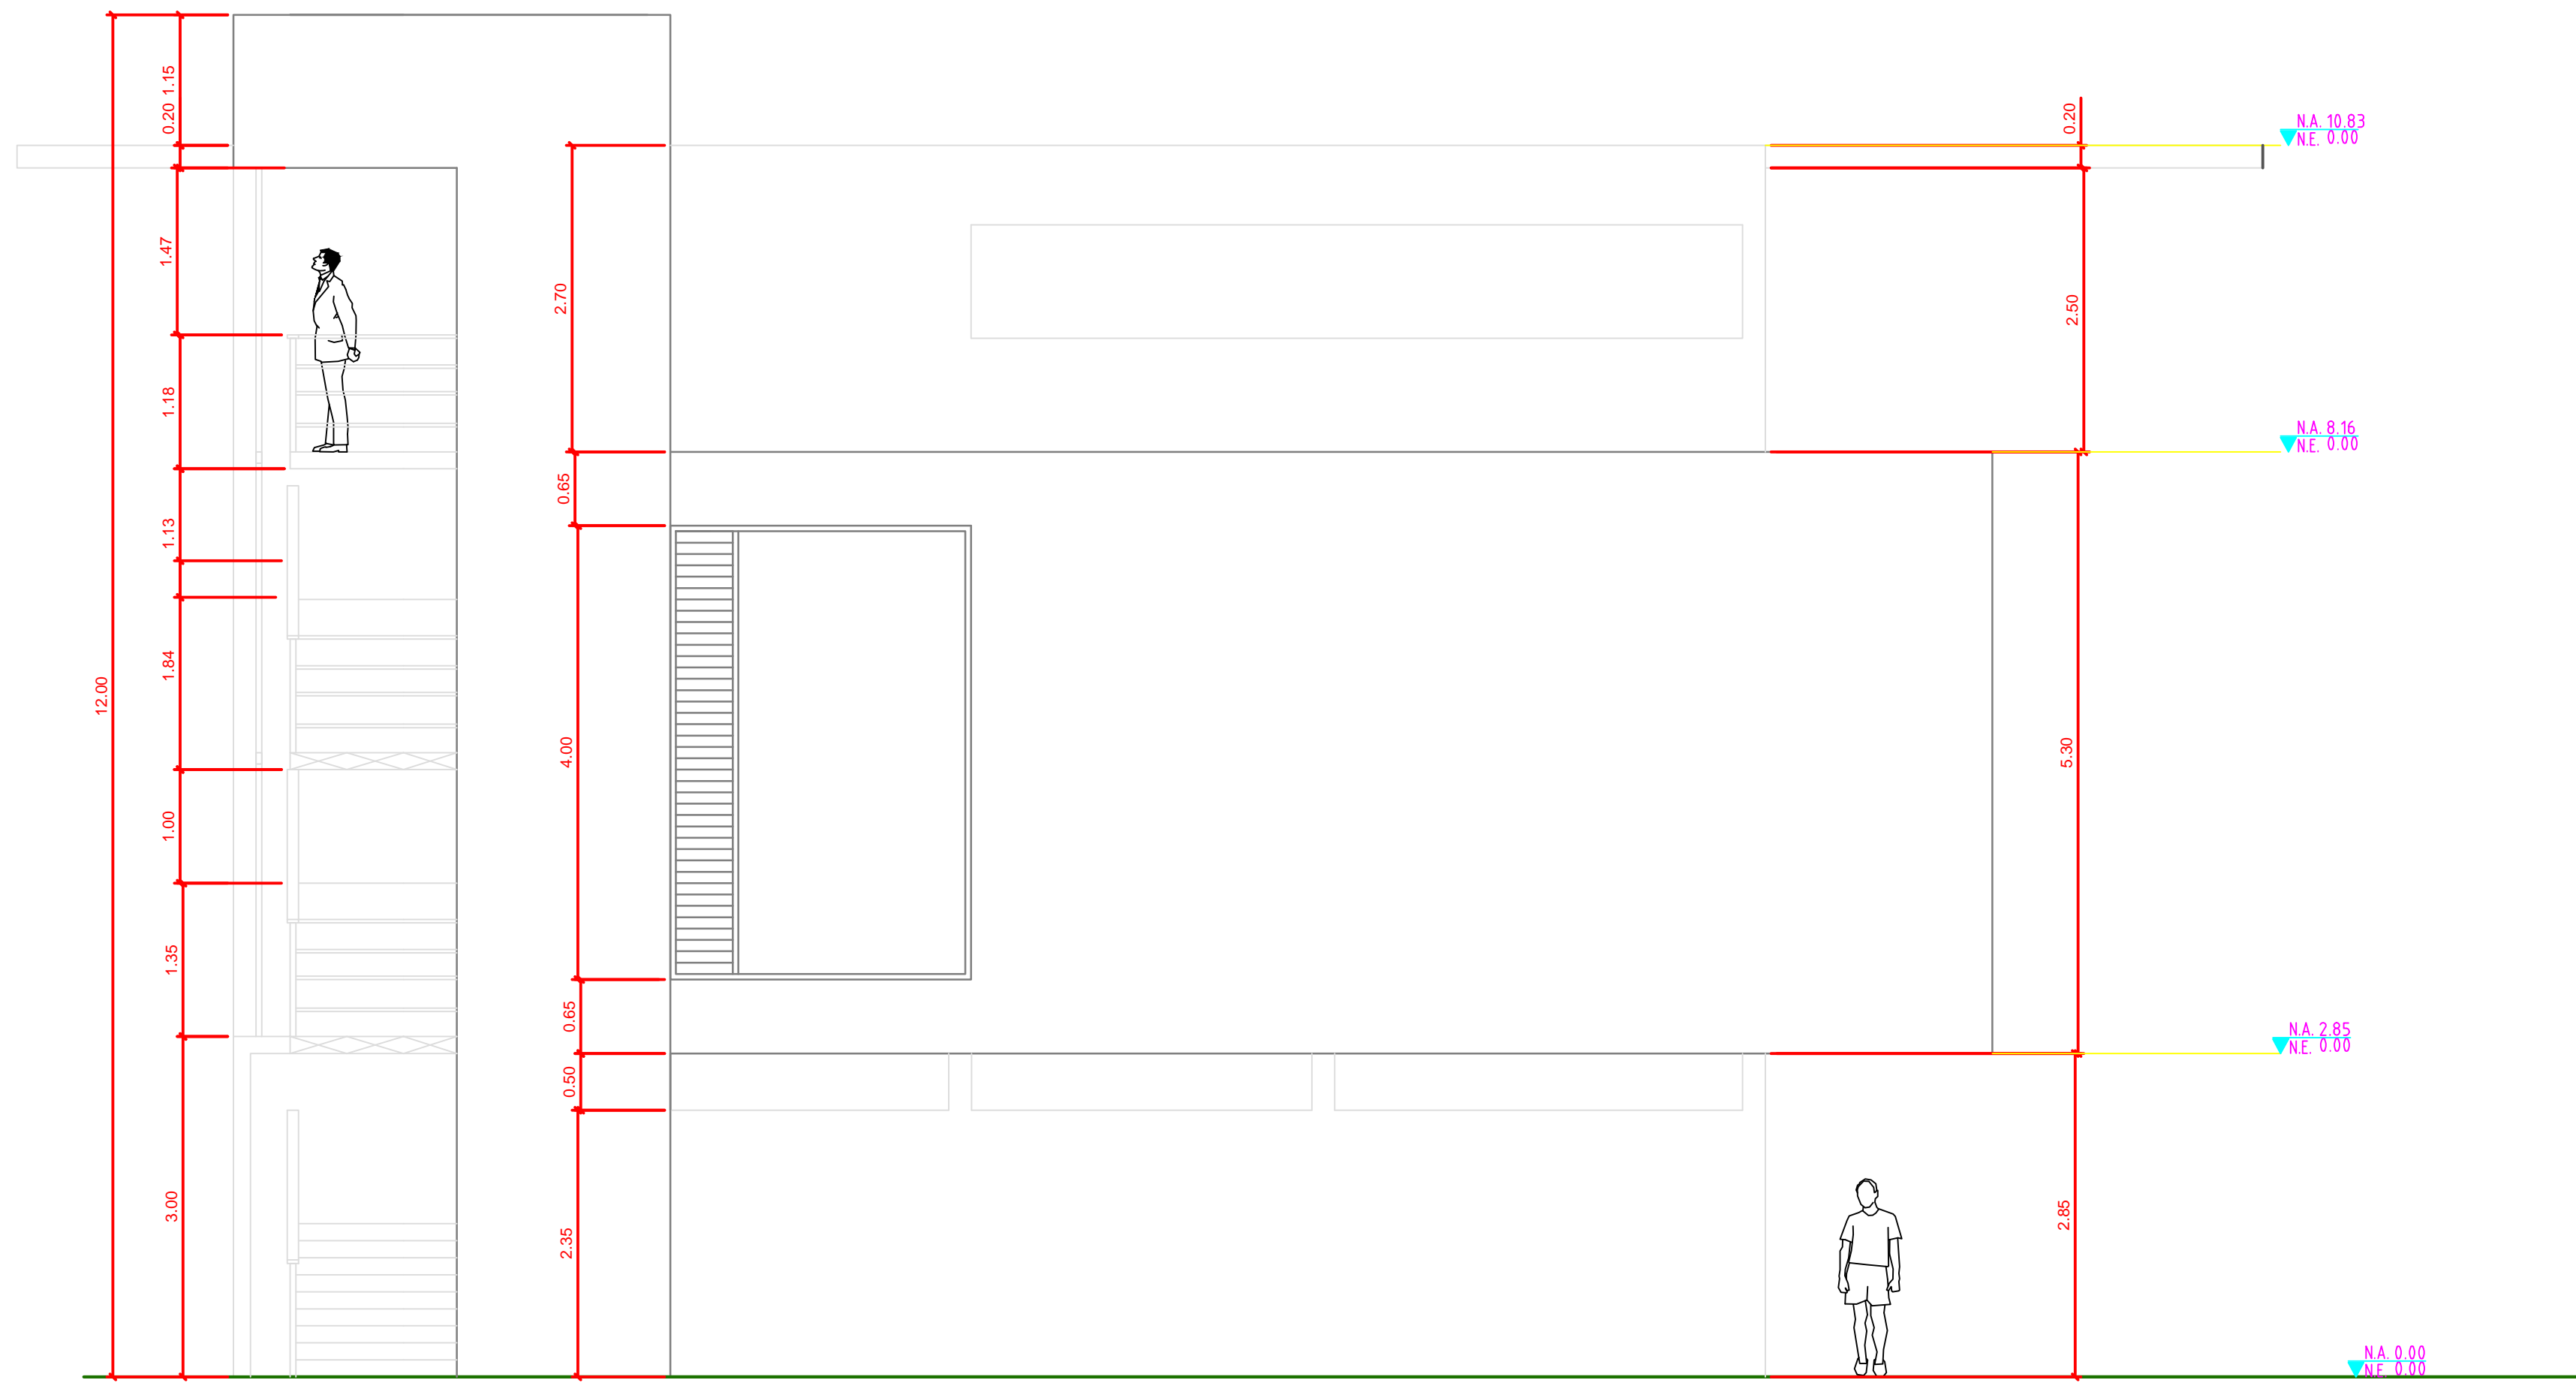

FACHADA FRONTAL

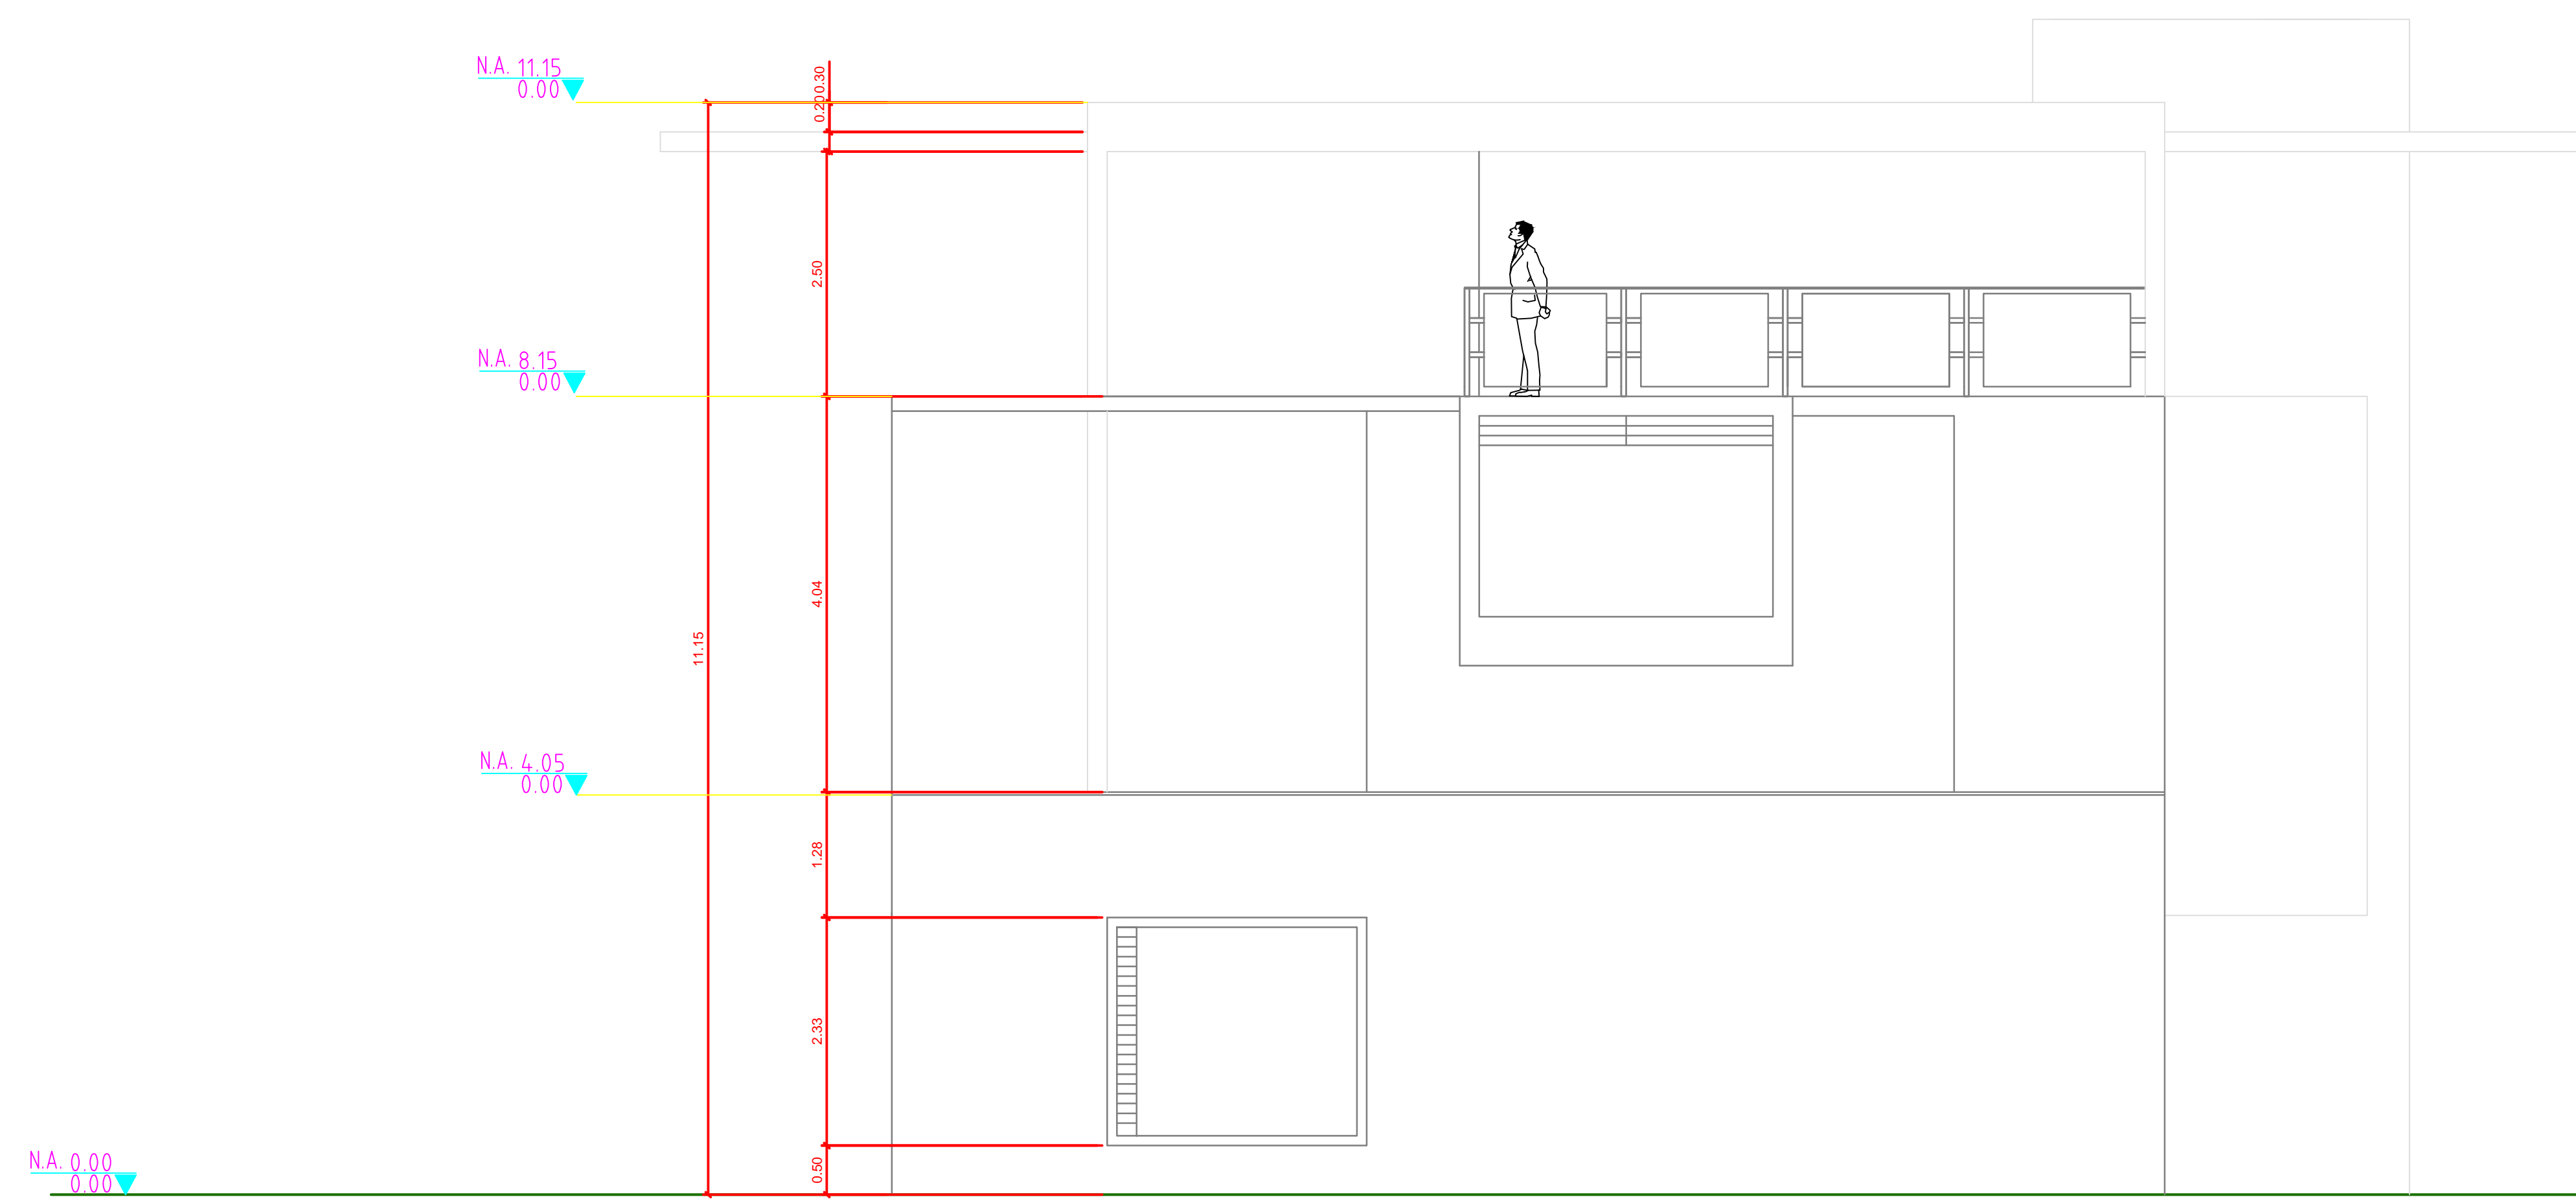

FACHADA LATERAL

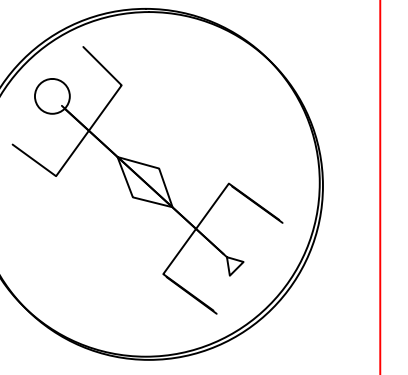

1:50

Diciembre 2014

Observaciones