


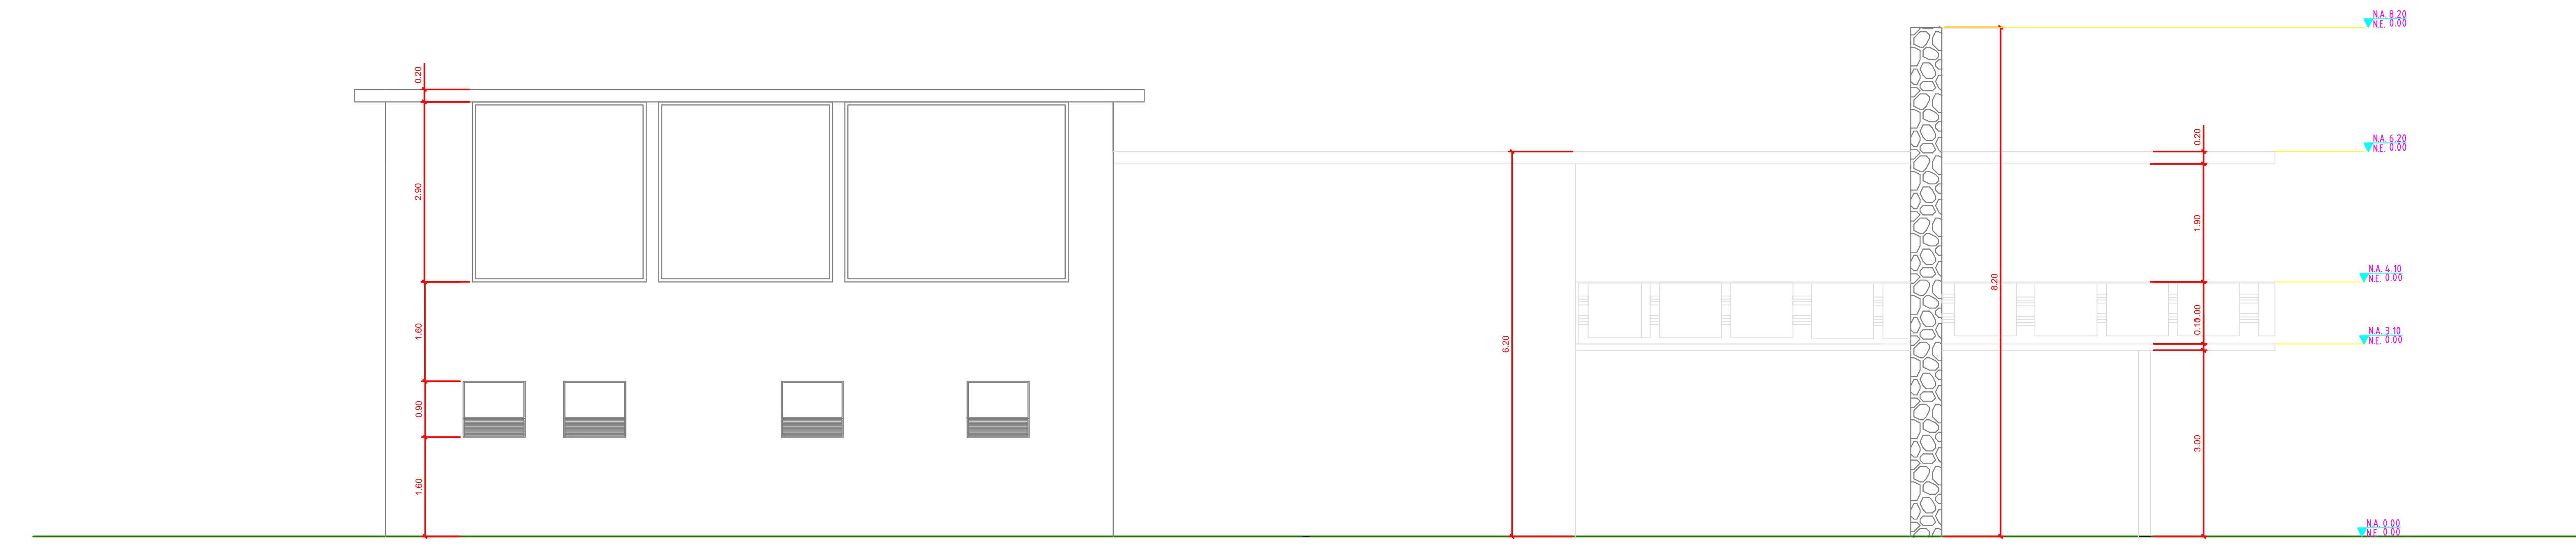


FACHADA LATERAL DERECHA



FACHADA LATERAL IZQUIERDA

UNIVERSIDAD
LA GRAN COLOMBIA
FACULTA DE ARQUITECTURA

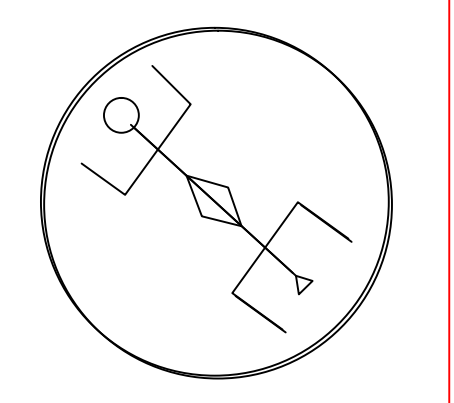

PARQUE T A U

Rehabilitación
de la Hacienda
Santa Helena

OPCIÓN DE ENFASIS
ARQ. MARCO PINEDA

Elaborados por:
JOSE ARIEL LONDOÑO
NELLY JOHANNA FLOREZ P

Vereda: Santa Helena
Municipio: Páramo
Depto: Cundinamarca

1:50

Diciembre 2014

Observaciones

13