



FACHADA LATERAL

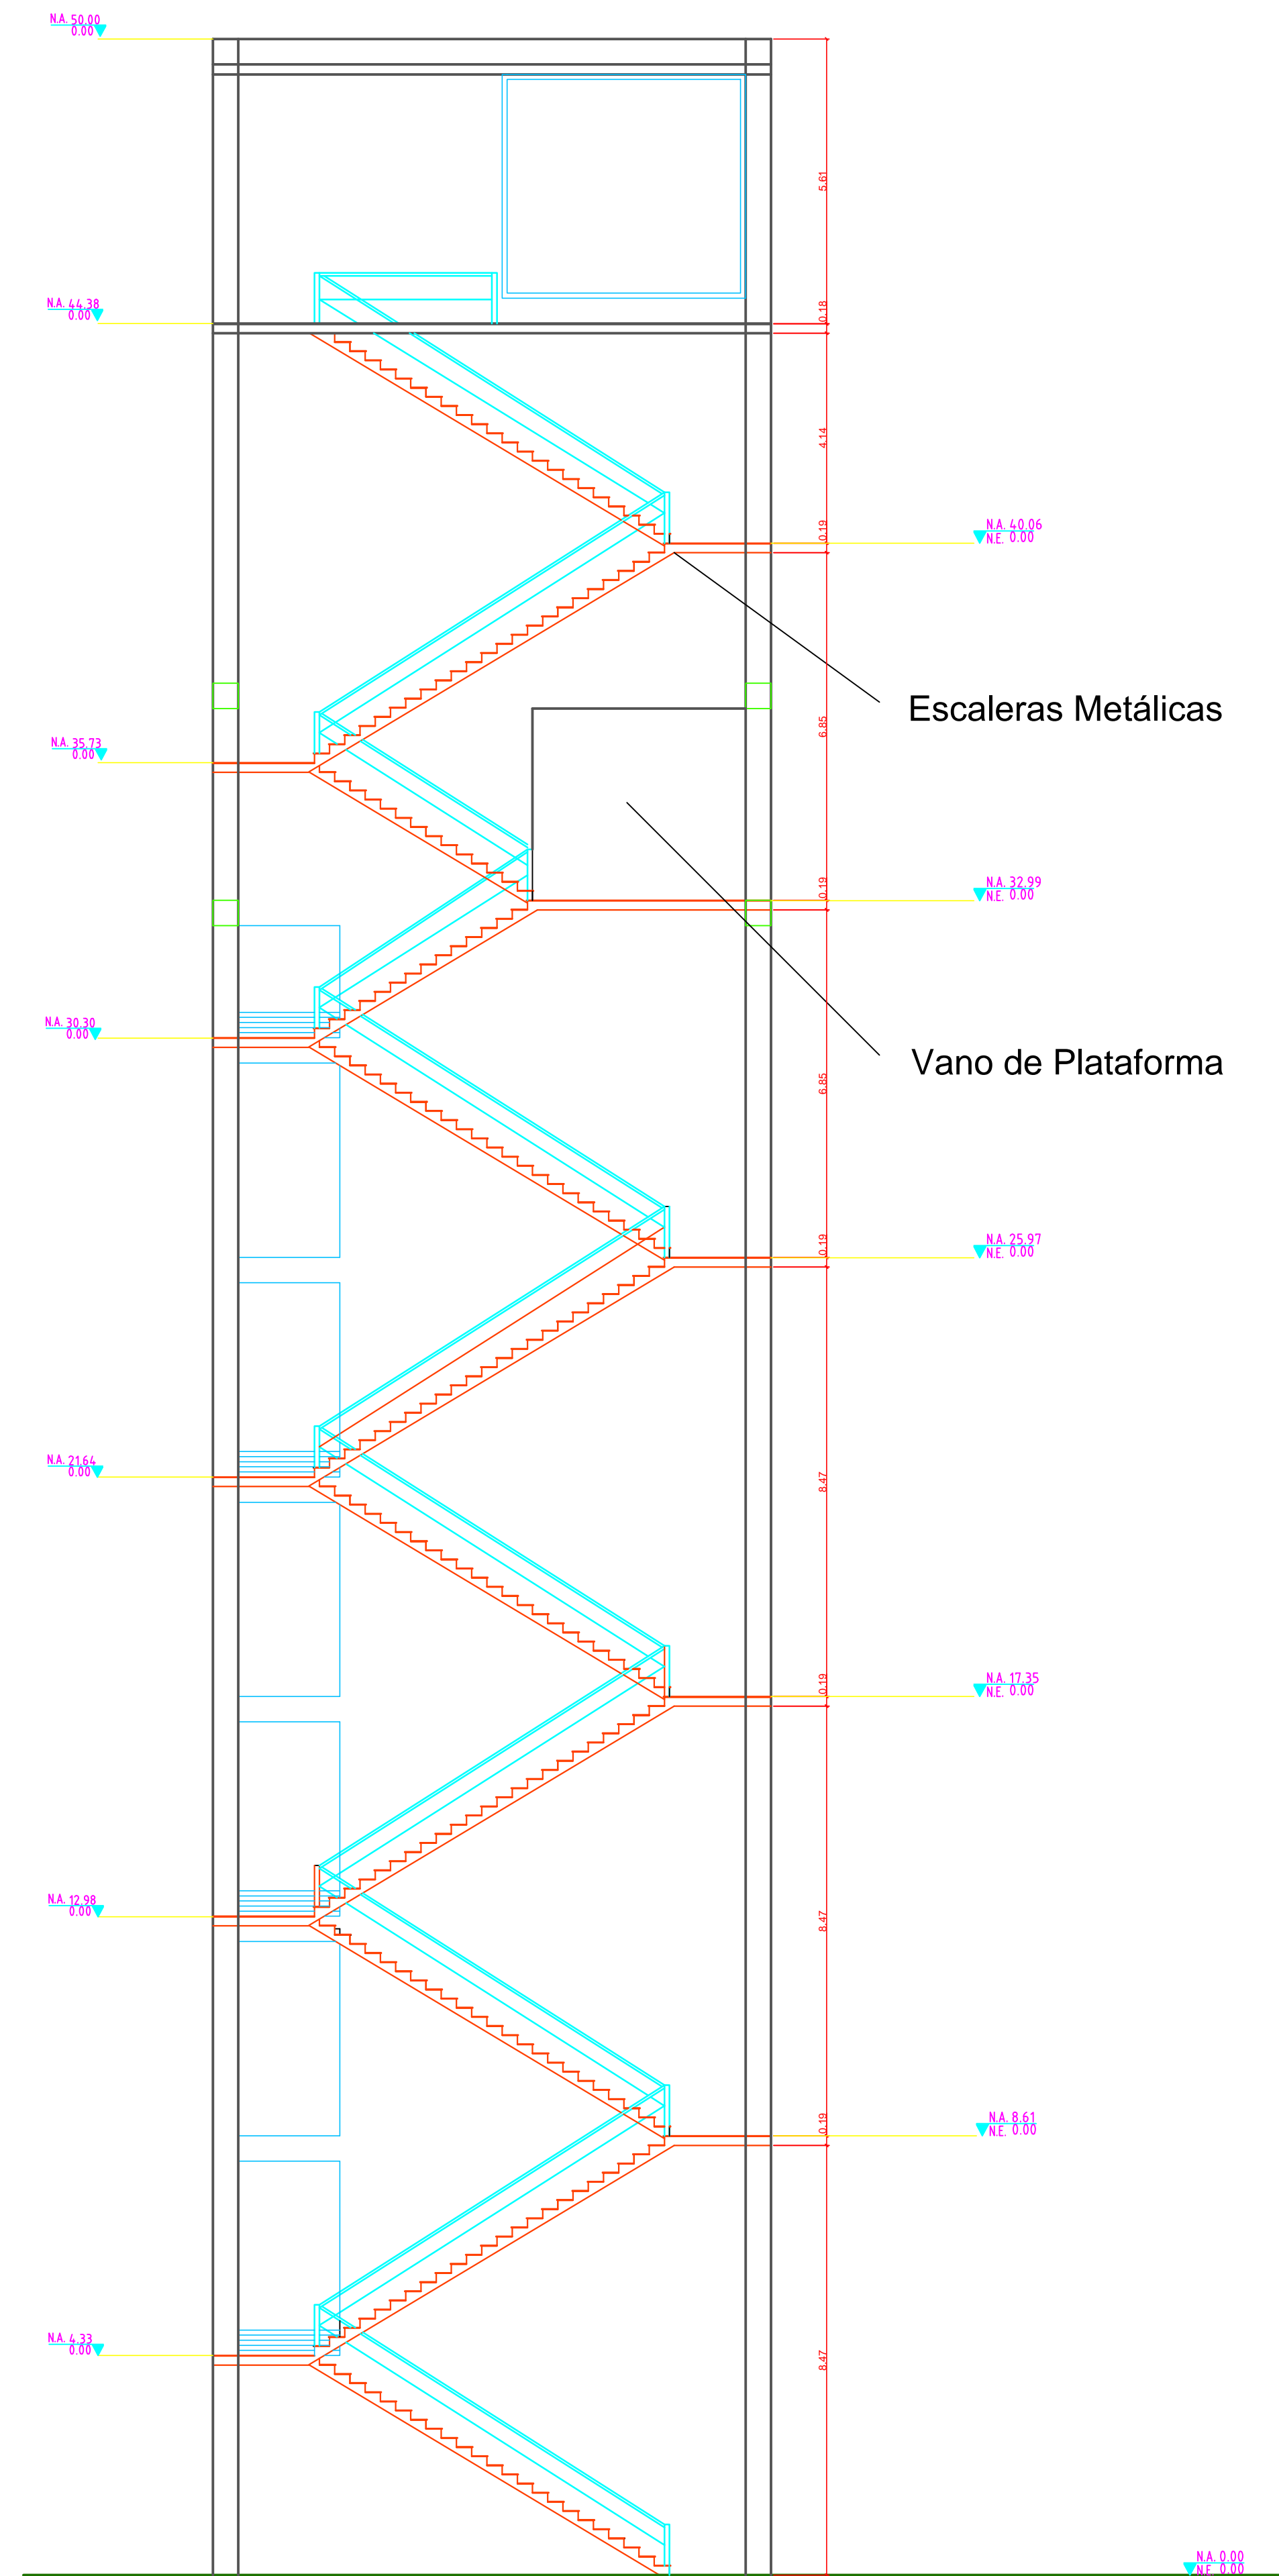

CORTE TRANSVERSAL

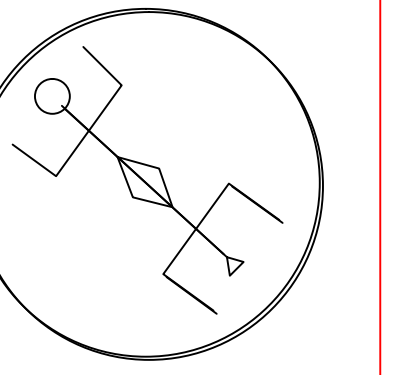

1:100

Diciembre 2014

Observaciones

Empty box for observations.