


DESPIECE BASICO DE  
ESTRUCTURA PARA PANEL DE 1m  
MODELO 2

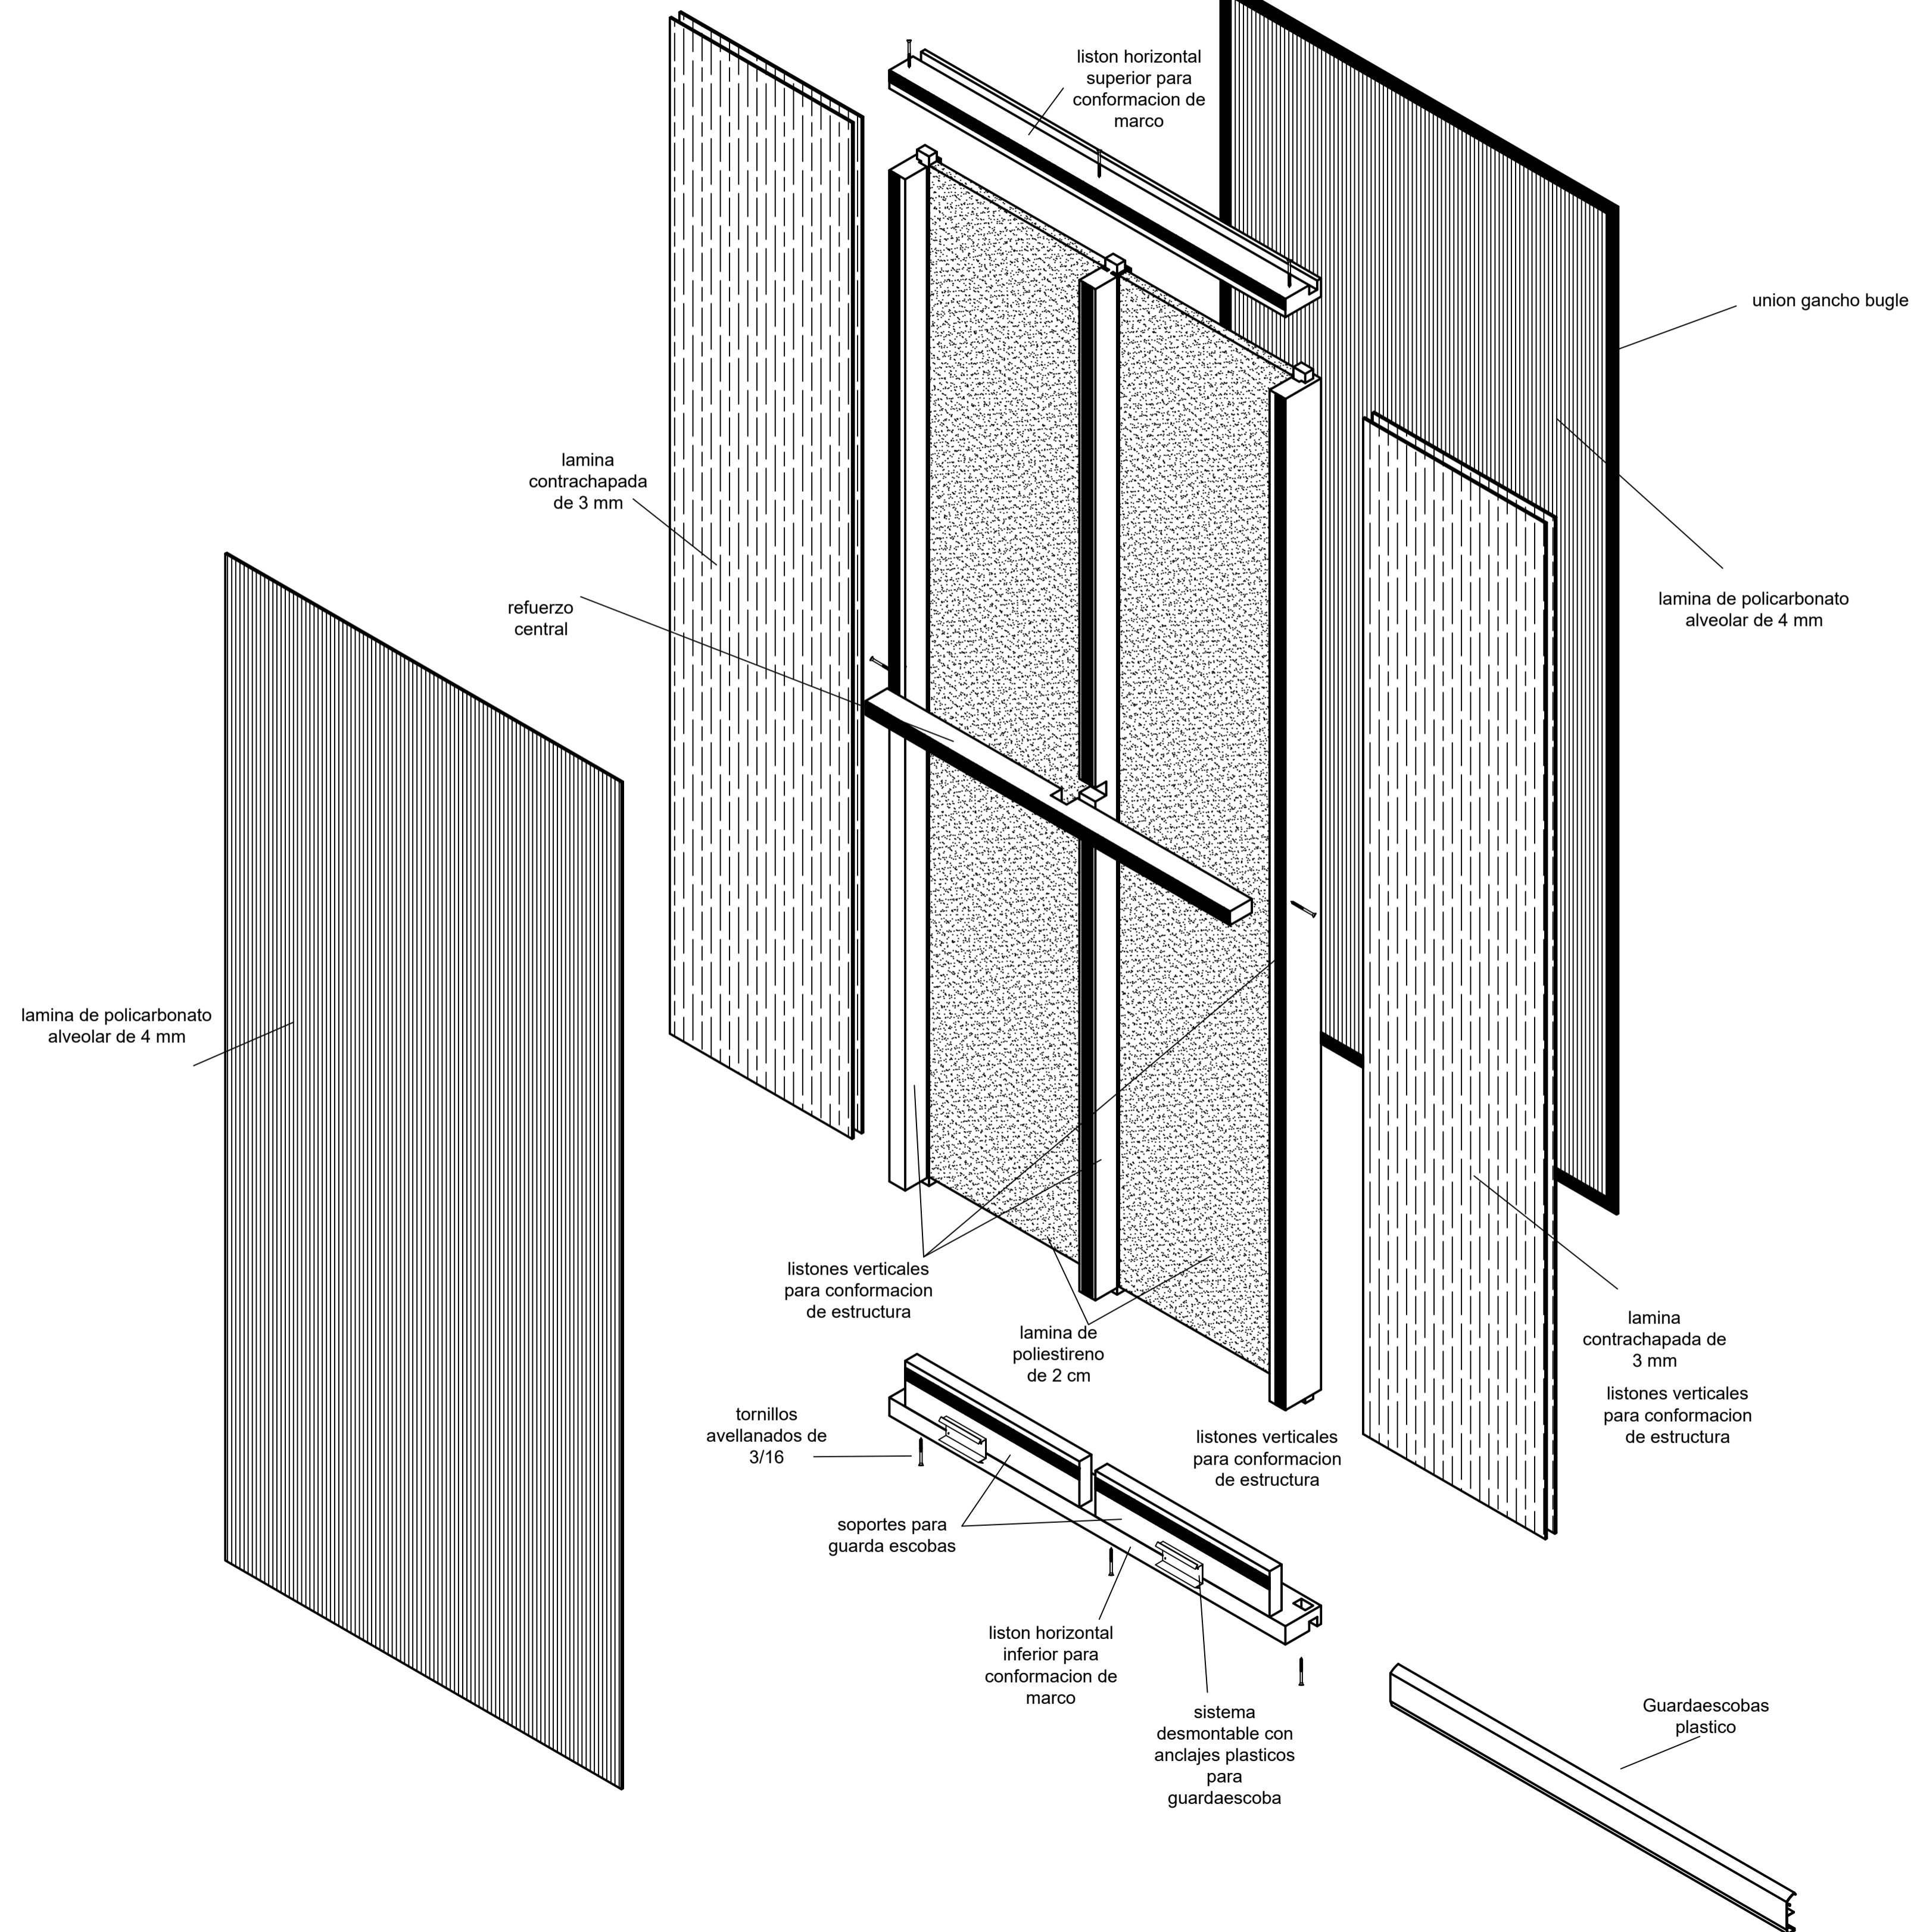

UNIVERSIDAD  
La Gran Colombia

UNIVERSIDAD LA GRAN  
COLOMBIA

PROYECTO

PANEL DE MADERA  
PREFABRICADO PARA  
MUROS NO  
ESTRUCTURALES

PLANO ELABORADO POR:

DIEGO FERNANDO LEÓN  
PINILLA

RICARDO ROBERTO  
HUAYTALLA SORIANO

DANIEL RETREPO ROSERO

PLANO DE:

DESPIECE  
GENERAL  
DEL PANEL

ESCALA:

1:250

FECHA

30/05/2017

ESPECIFICACIONES  
TÉCNICAS

1