



UNIVERSIDAD
La Gran Colombia

FACULTAD DE
ARQUITECTURA

ESTUDIANTE:
Luis Carlos Pineda
Cristian F. Ferro

PROYECTO:
Centro Innovación
Investigación y
Desarrollo
Proyecto de
grado
SEMESTRE X 2018

DOCENTE:
ARQUITECTO.
FABIAN SARMIENTO

CONTIENE:
INSTALACIONES
PISO 2


ESCALA:
1_200

FECHA:
JUNIO 1
DE
2018

ARCHIVO:
IE_CIID

FECHA COPIA:
01/05/18

OBSERVACIONES:

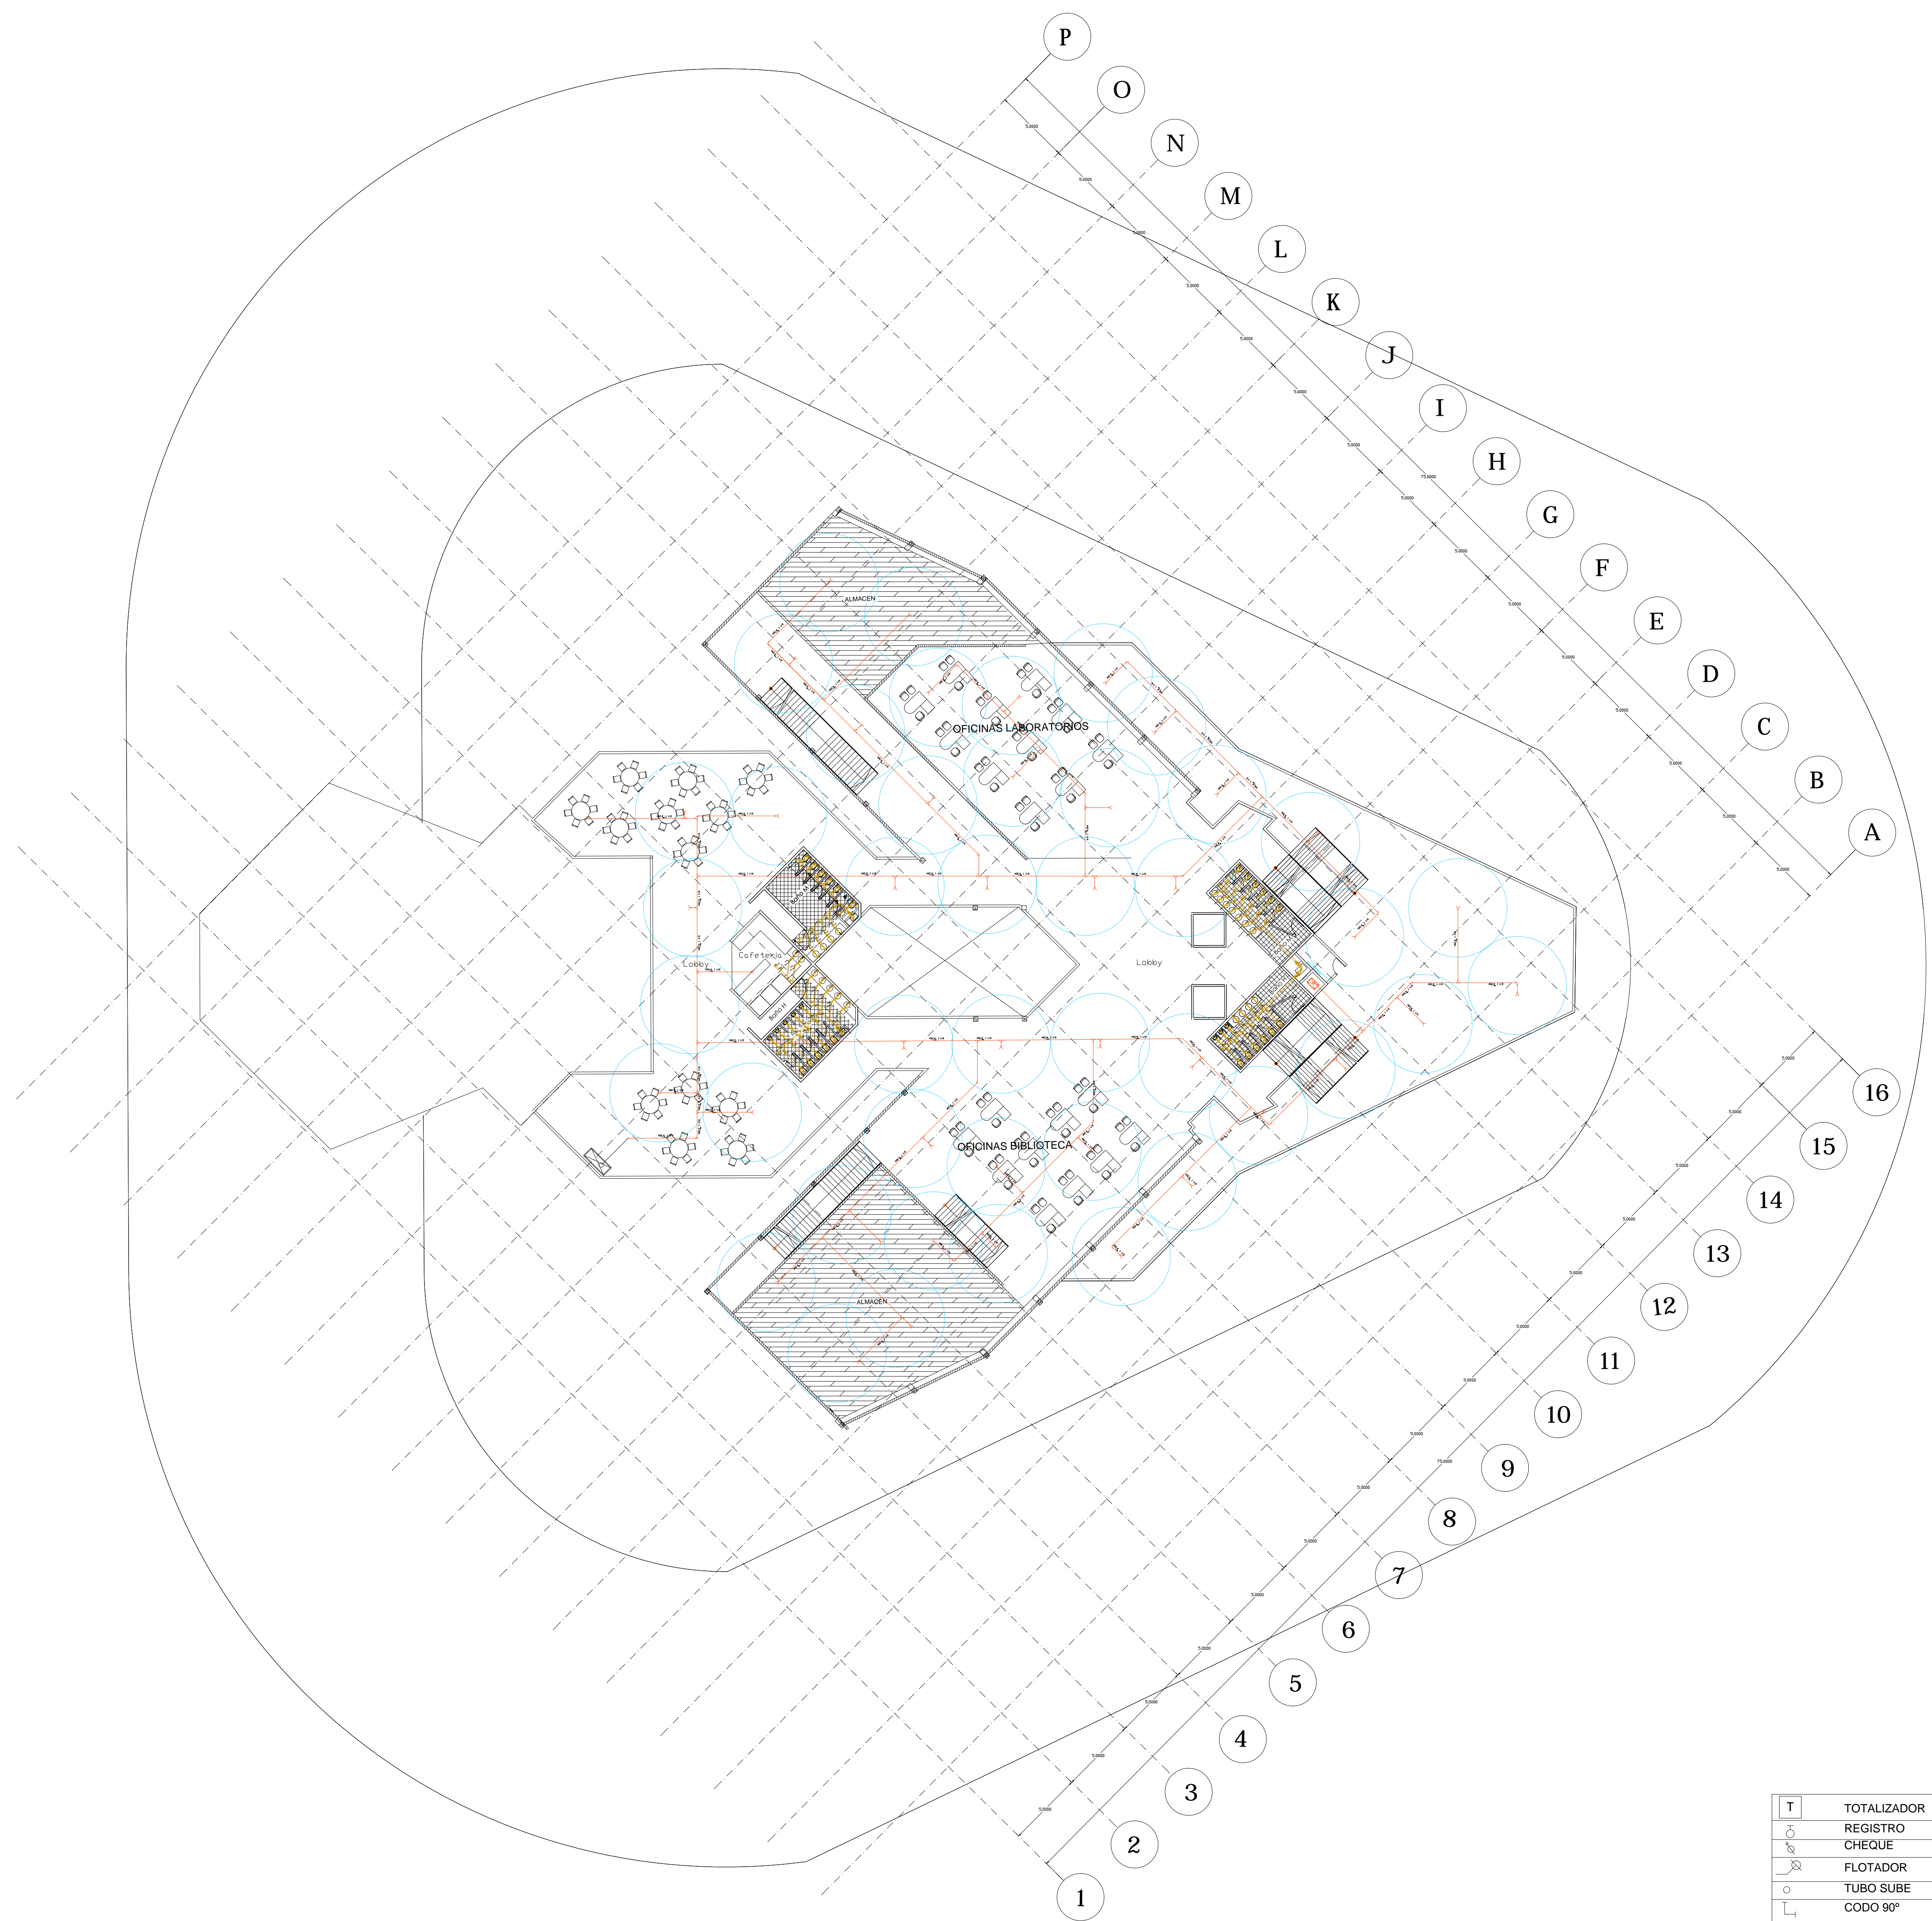

T	TOTALIZADOR	+	ROSIADOR
o	REGISTRO	f	CODO
o	CHEQUE		BOMBA
o	FLOTADOR	z	SEMICODO
o	TUBO SUBE	⊗	DUCTO
o	CODO 90°	+o	CODO QUE SUBE
T	TEE	•	TUBO BAJA

CONVENCIONES	
ABREV	TIPO
Y	YEE-DOBLE
TA	TAPON
Y	YEE-SENCILLA
C	CODO
SC	SEMICODO
B	BUJE
T	TEE
S	SIFON