


F1 FACHADA PRINCIPAL  
ESCALA 1:20

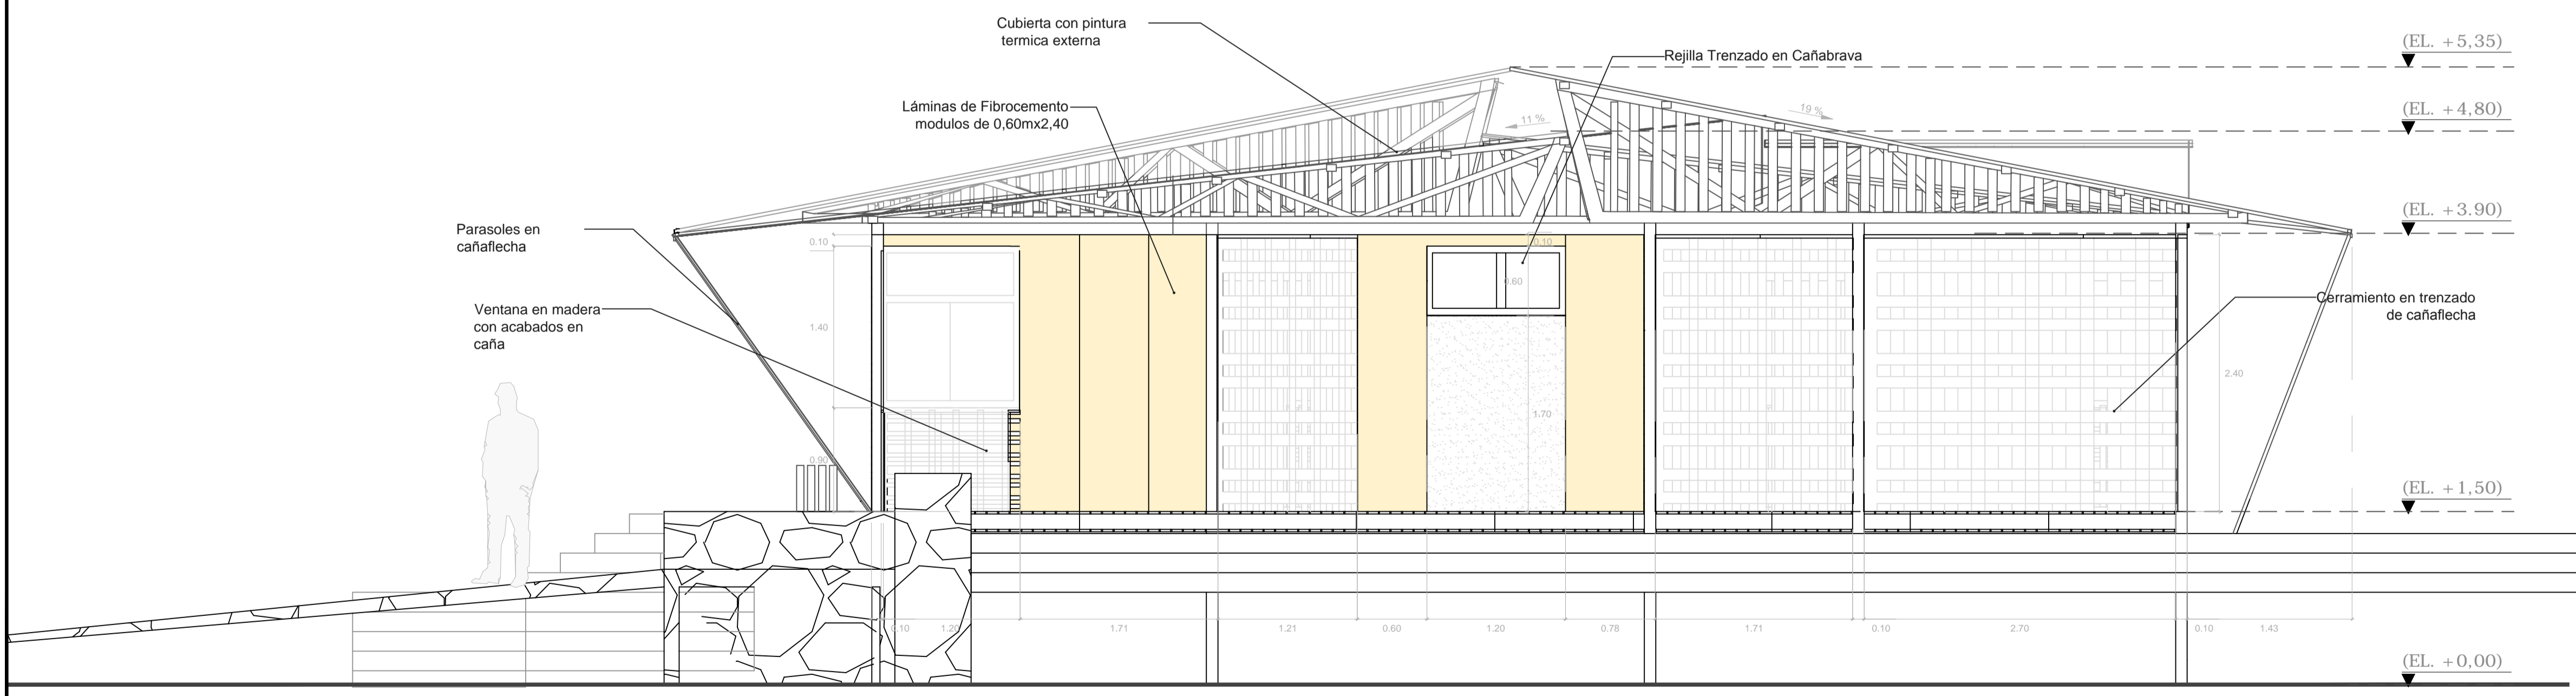

F3 FACHADA LATERAL IZQUIERDA  
ESCALA 1:20

