



# Instituto educativo Huertas IV


## Problema

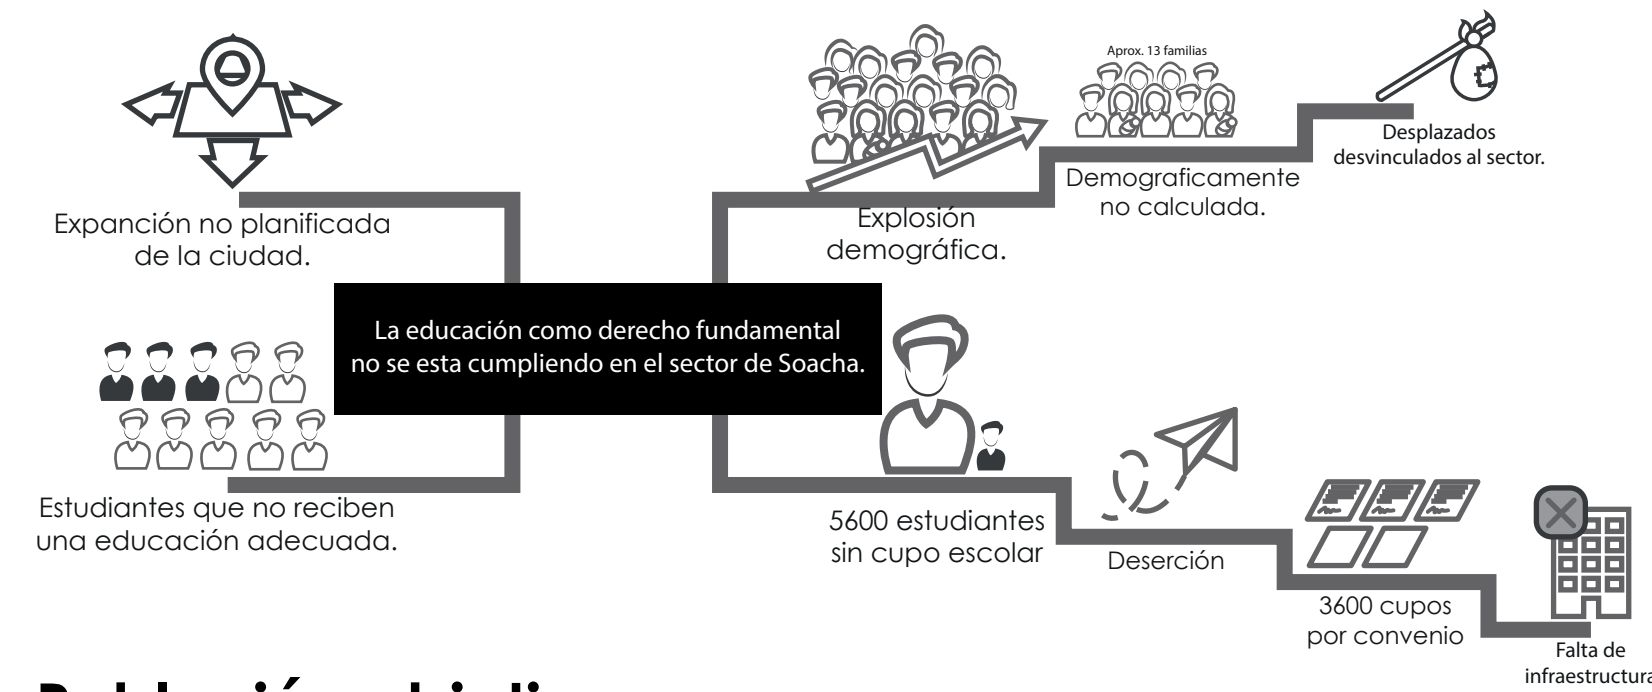

## Población objetivo

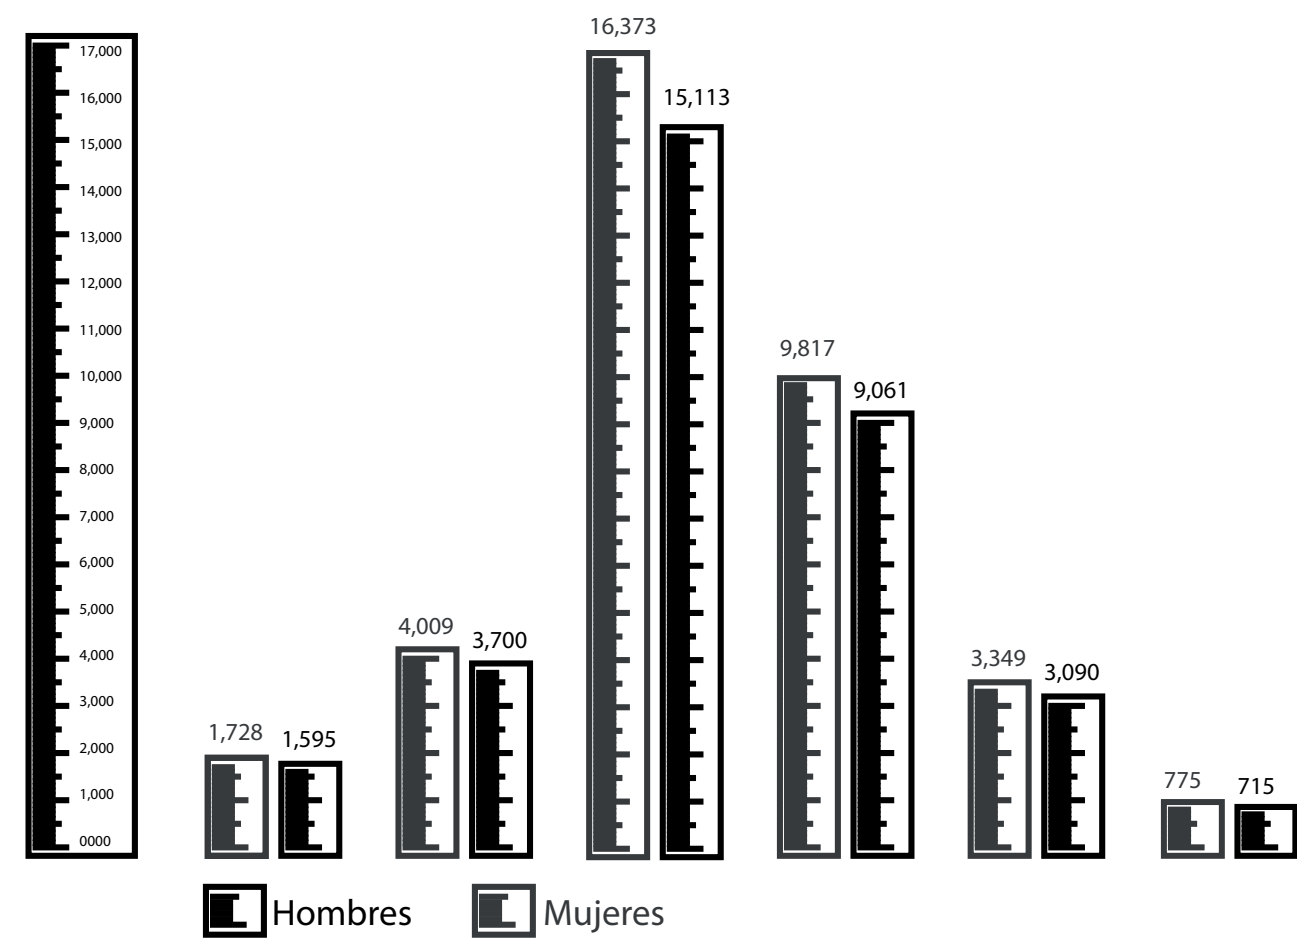

## Ubicación del proyecto

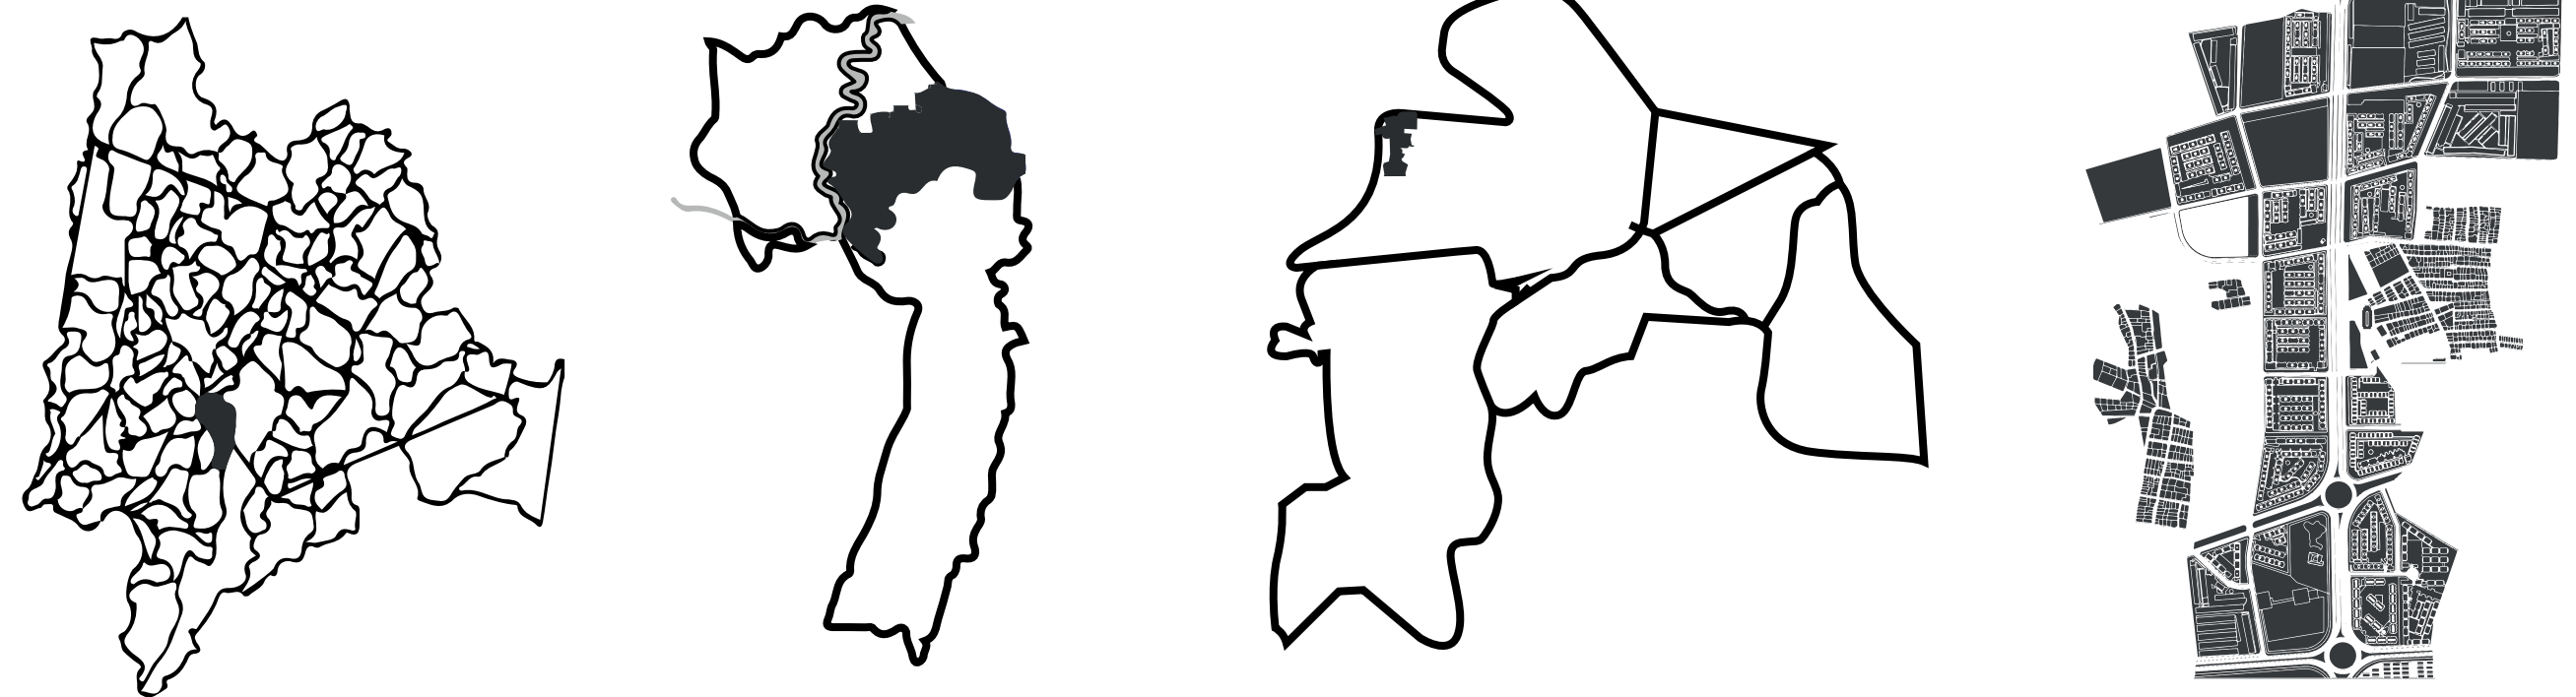

### Cundinamarca

### Municipio de Soacha Convenciones

- Casco urbano Soacha.
- Zonas rurales Soacha.


### Soacha urbano Convenciones

- Comuna 2 Centro.
- Comunas Soacha.


### Urbanización Huertas IV Convenciones

- Lote dotacional.
- Urbanización.


## Proceso de composición del aula

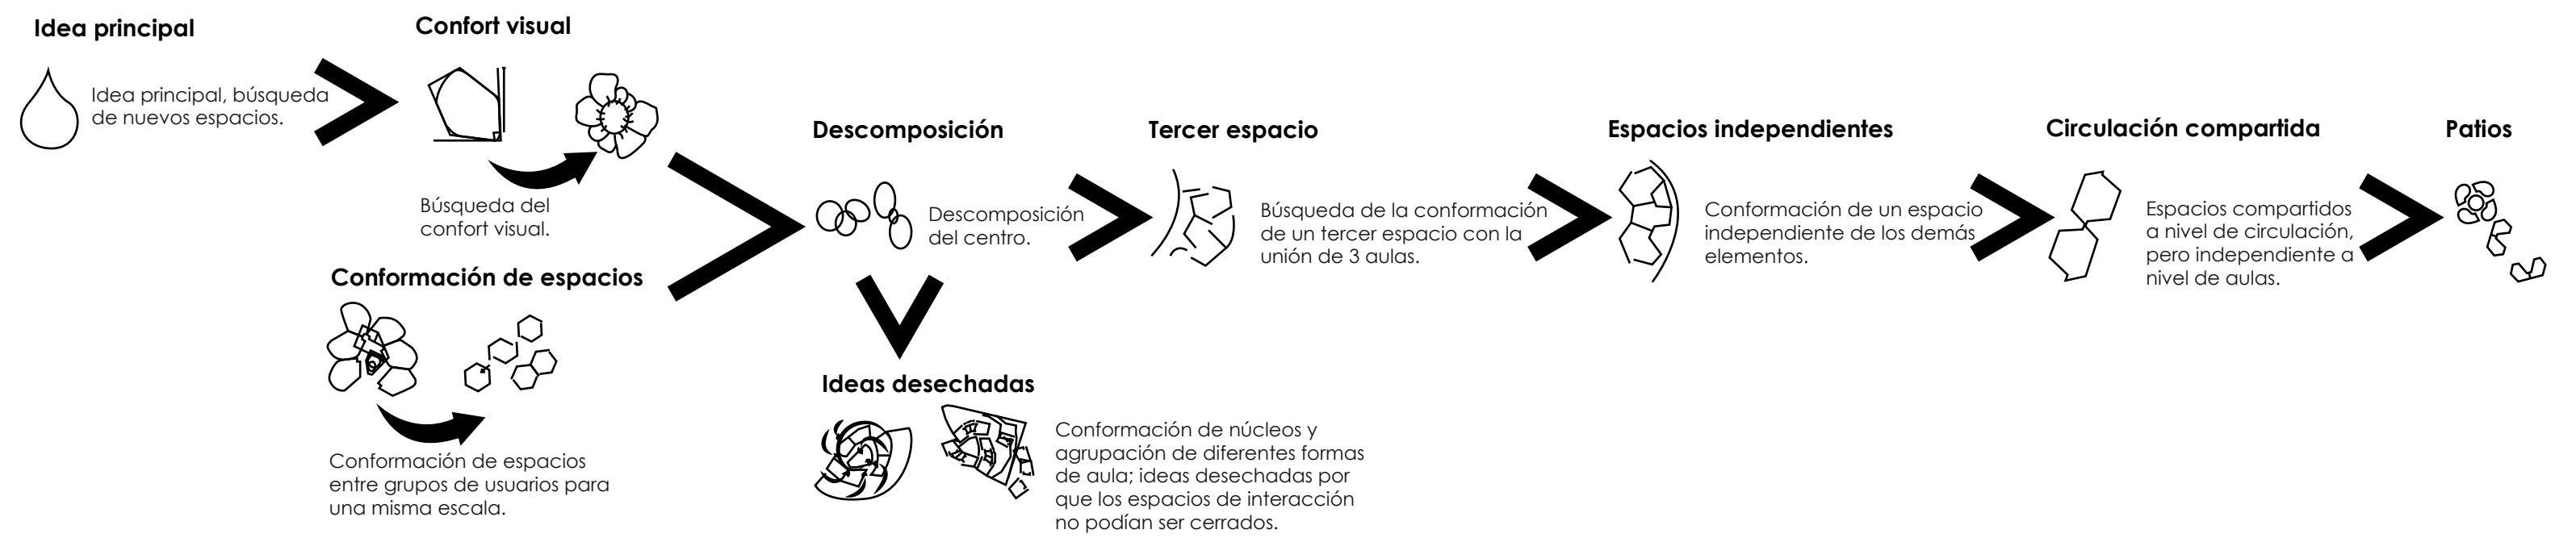

## Marco teórico

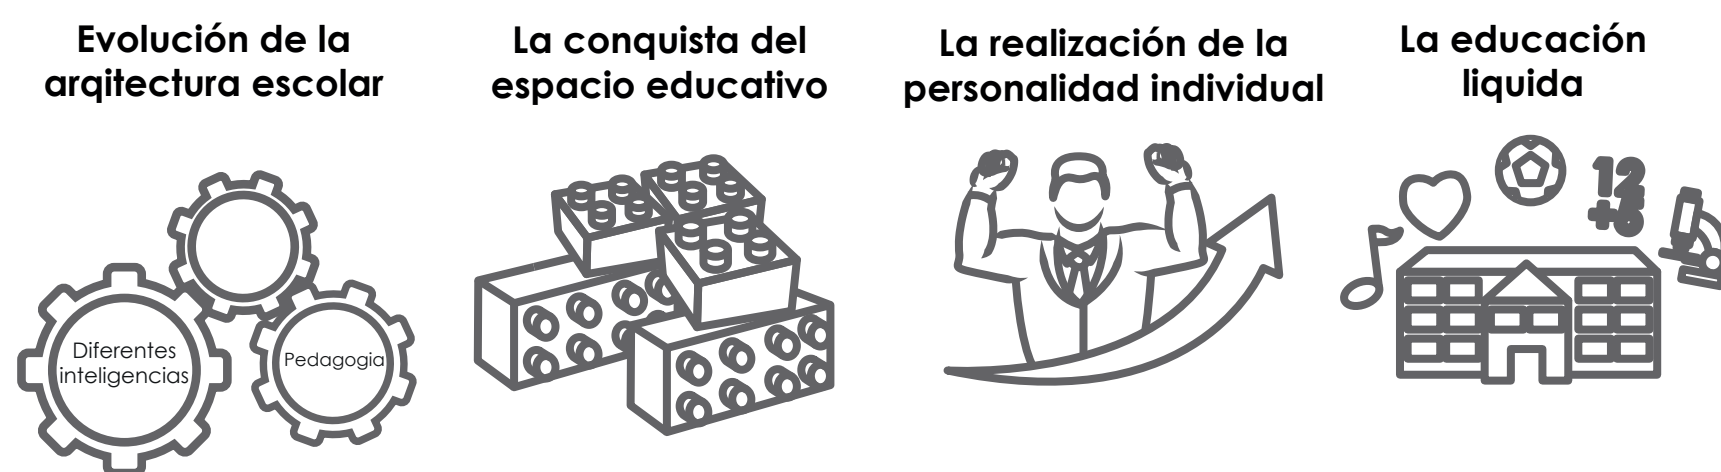


## Proceso de implantación general

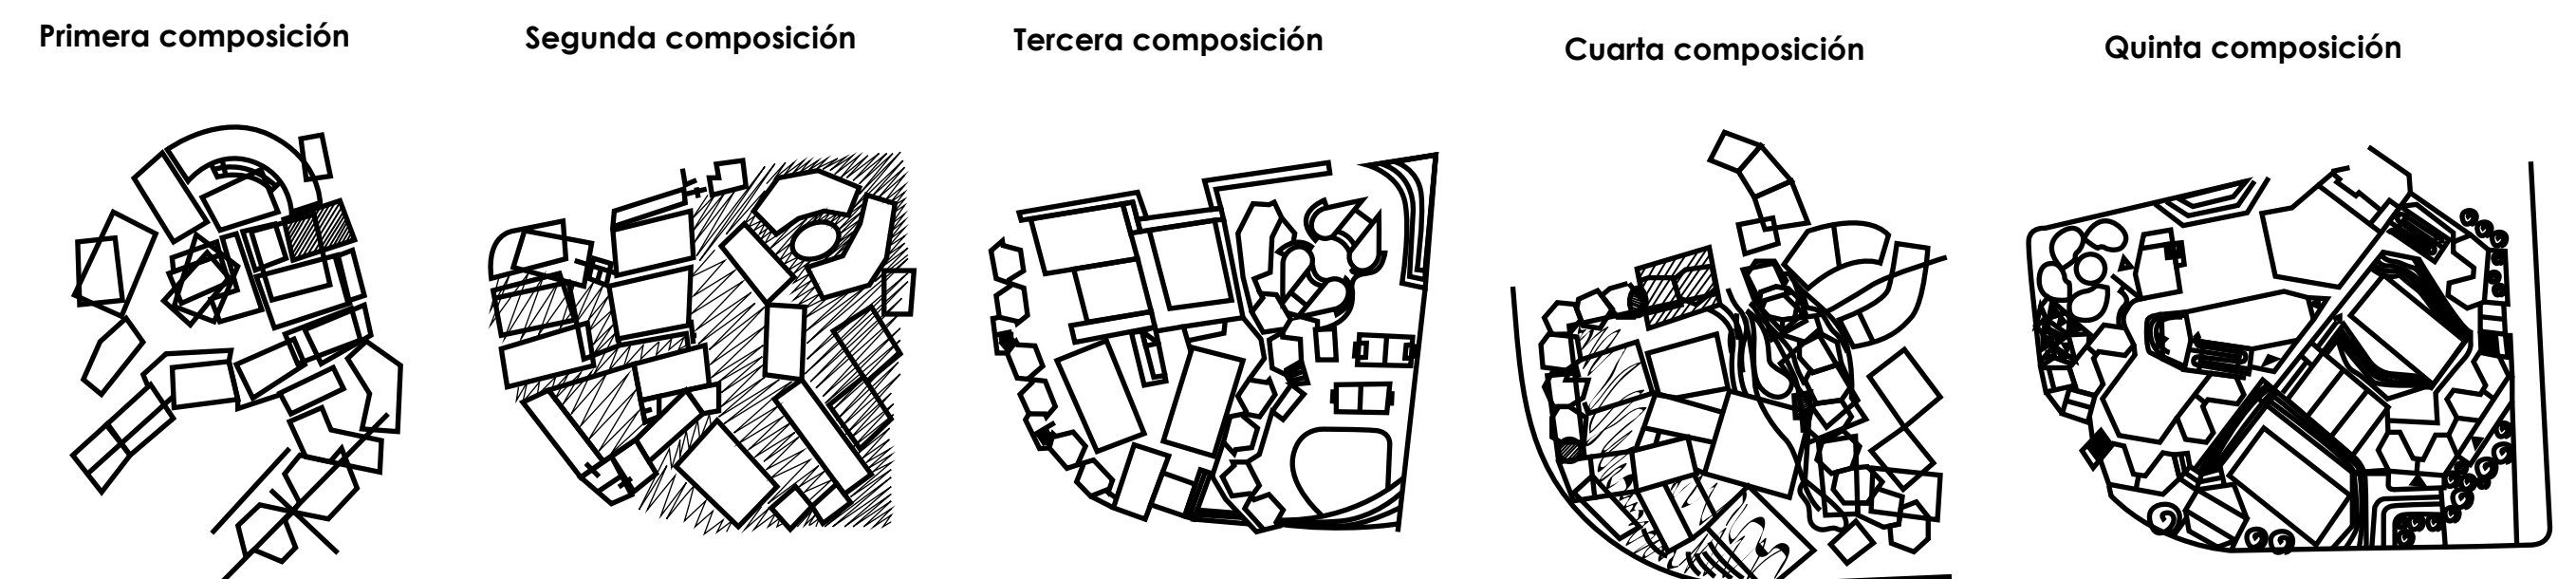

## Perspectivas

Perspectiva general.

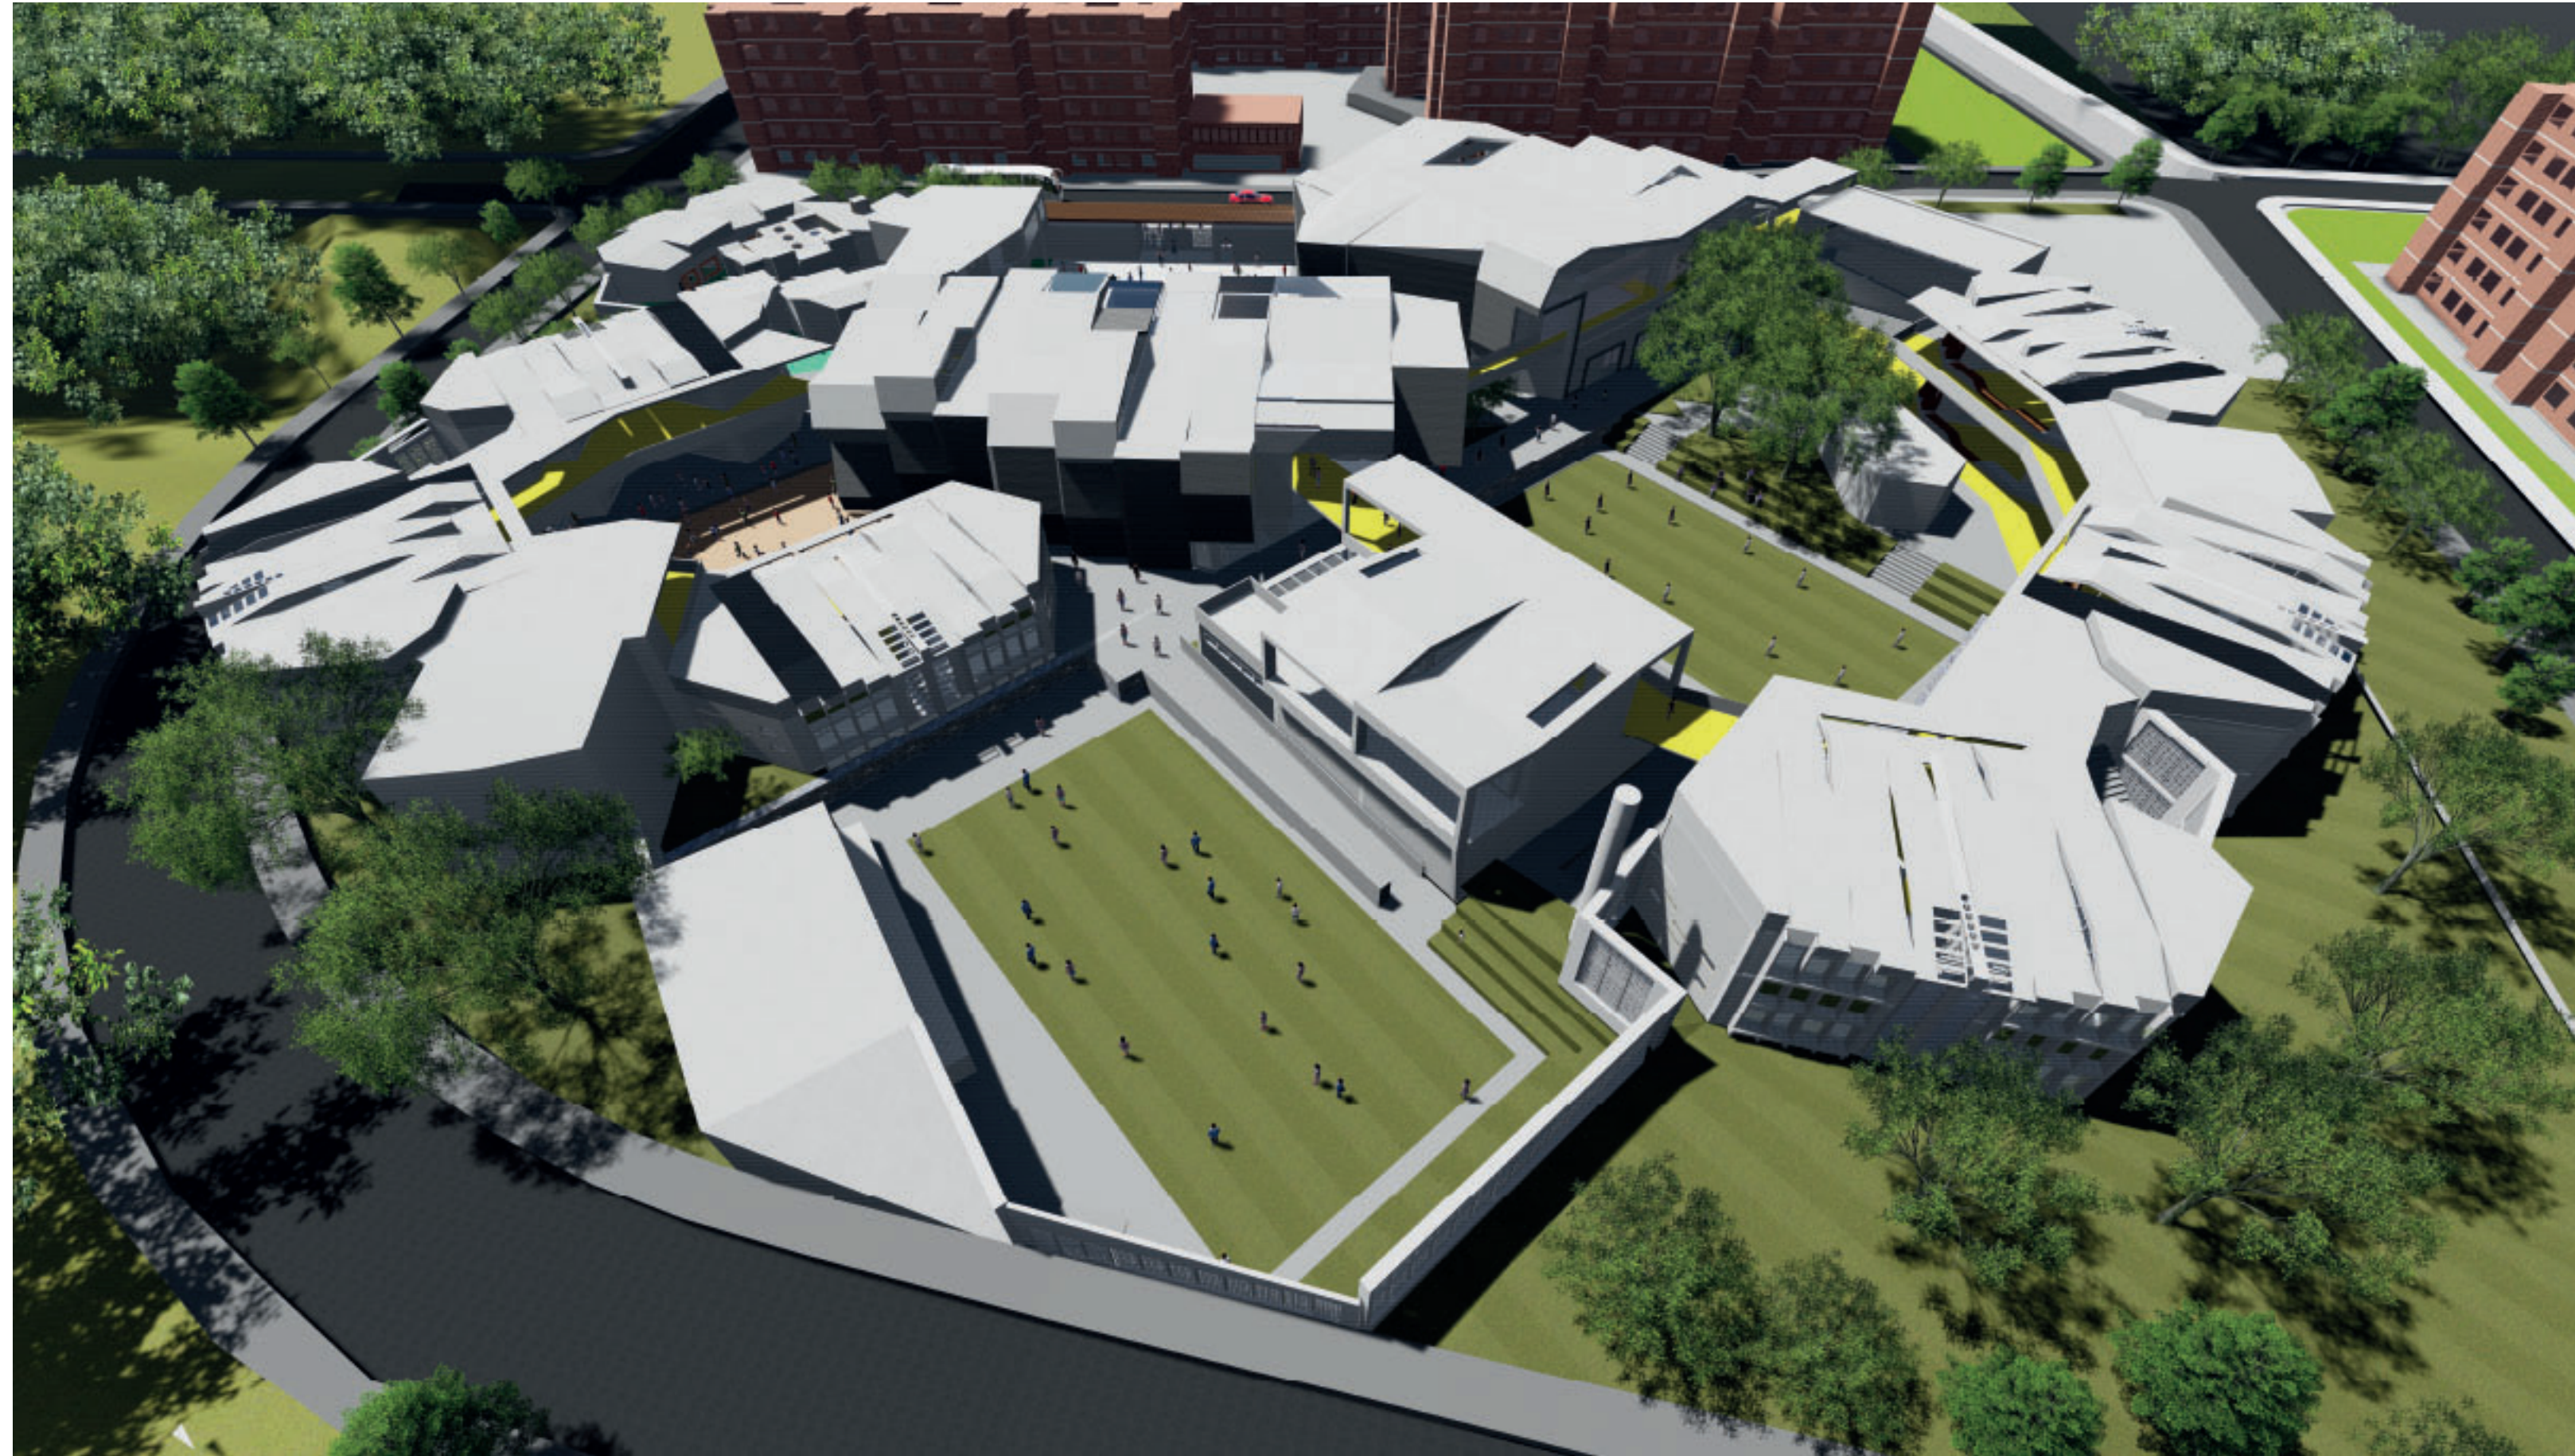

Zona pre-kinder.




Plaza entrada y plaza principal.




Patio secundaria y laboratorios.



Teatro.

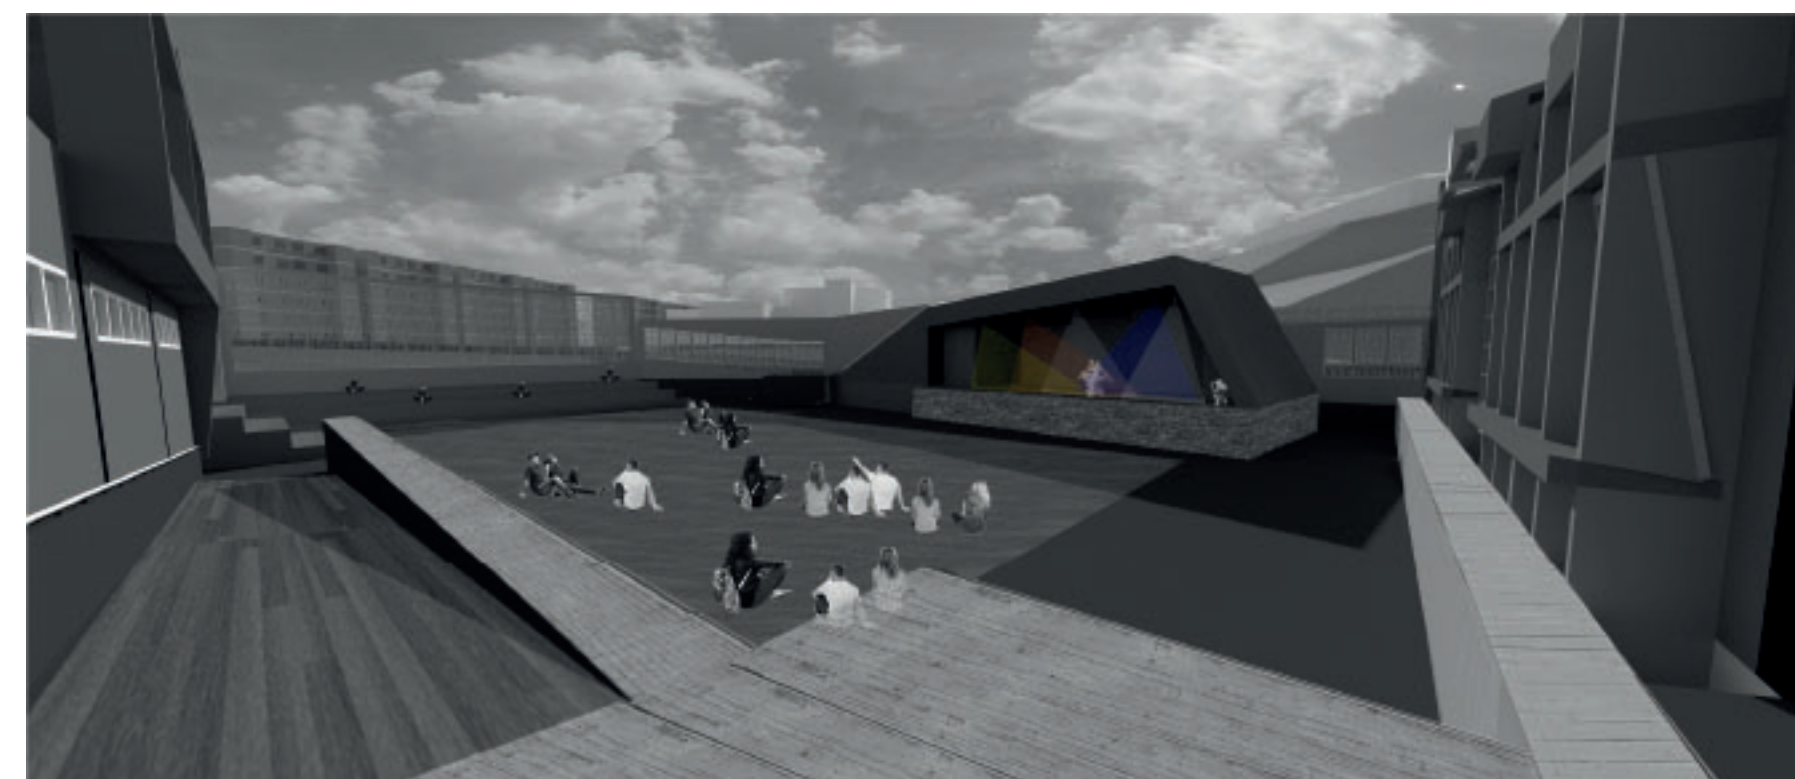


Patio primaria.

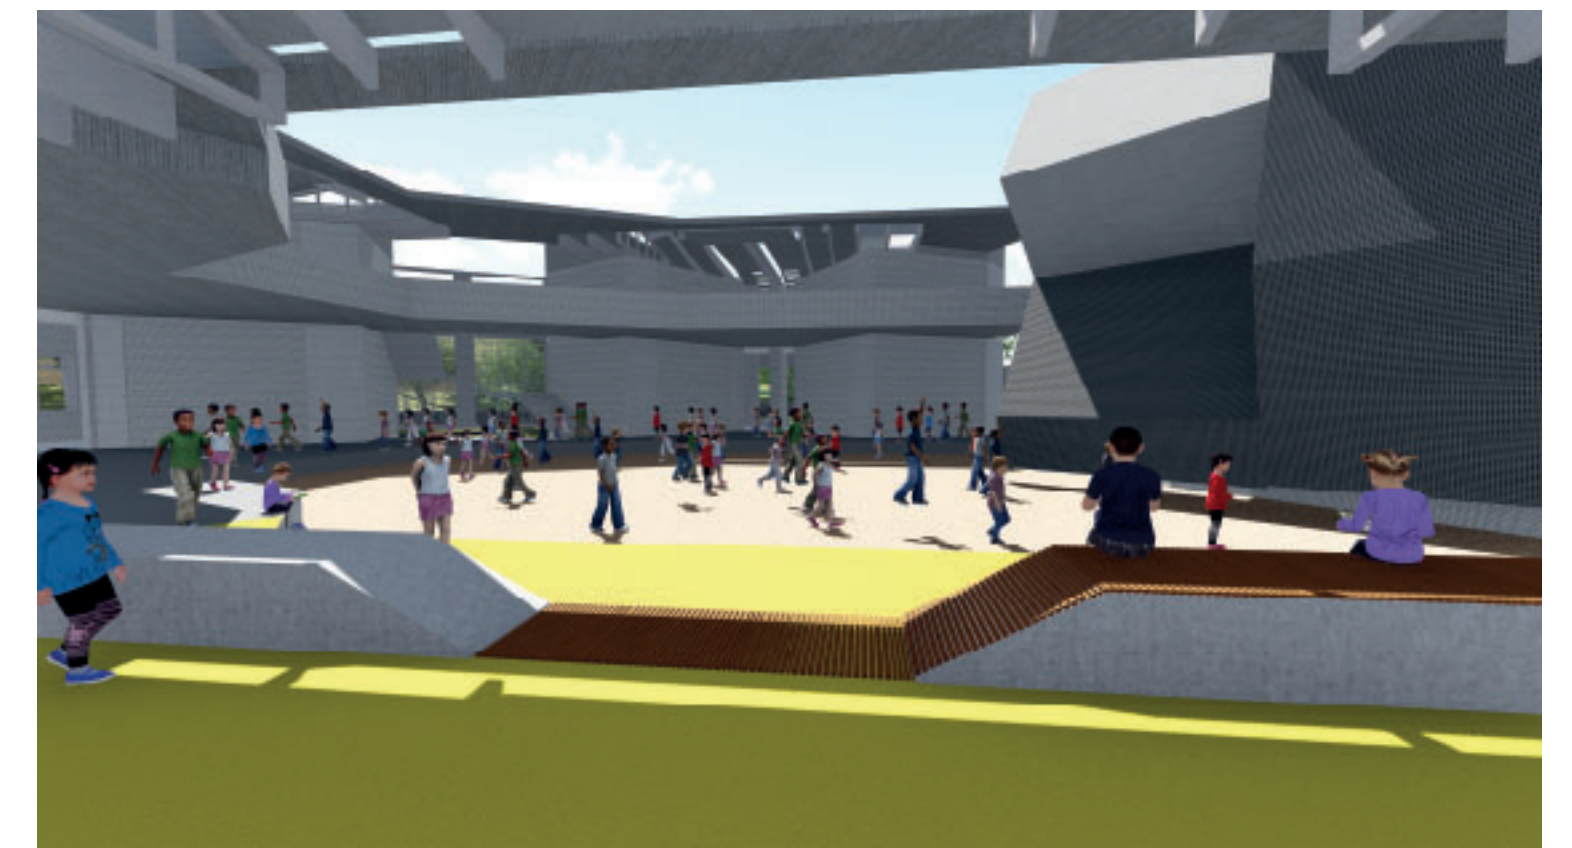


# Planos


## Plano primer piso

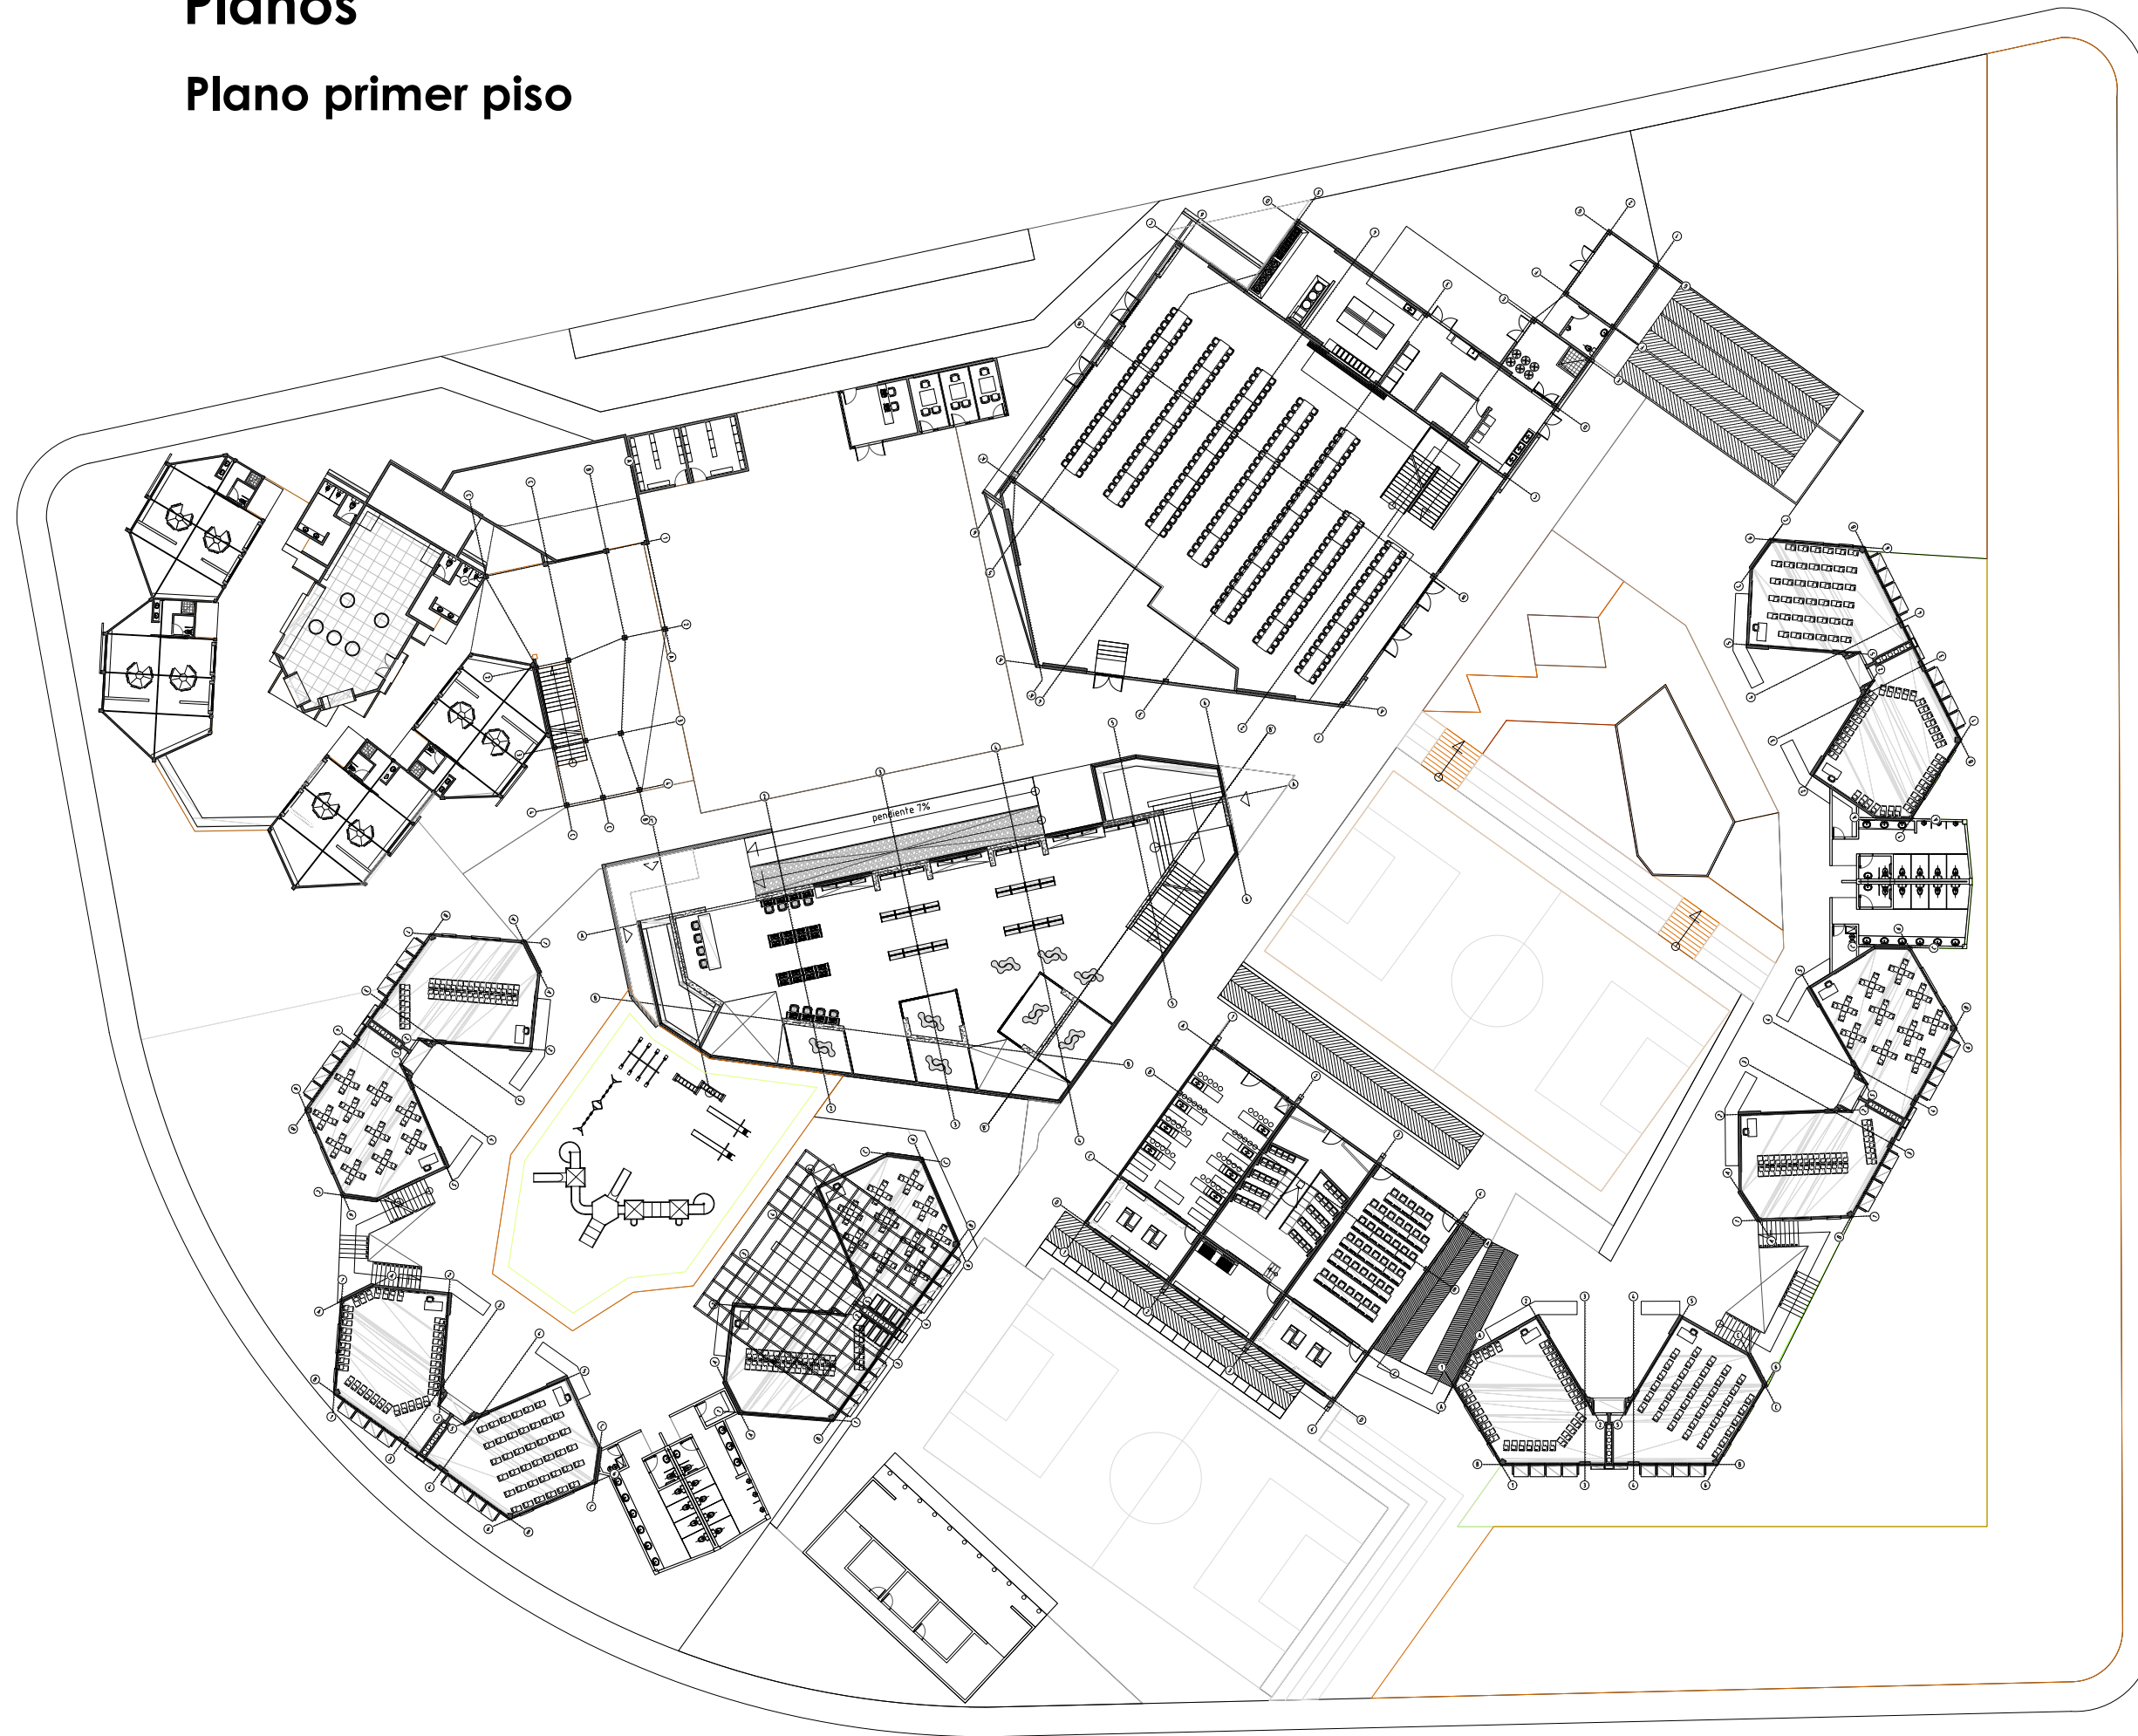


## Plano segundo piso

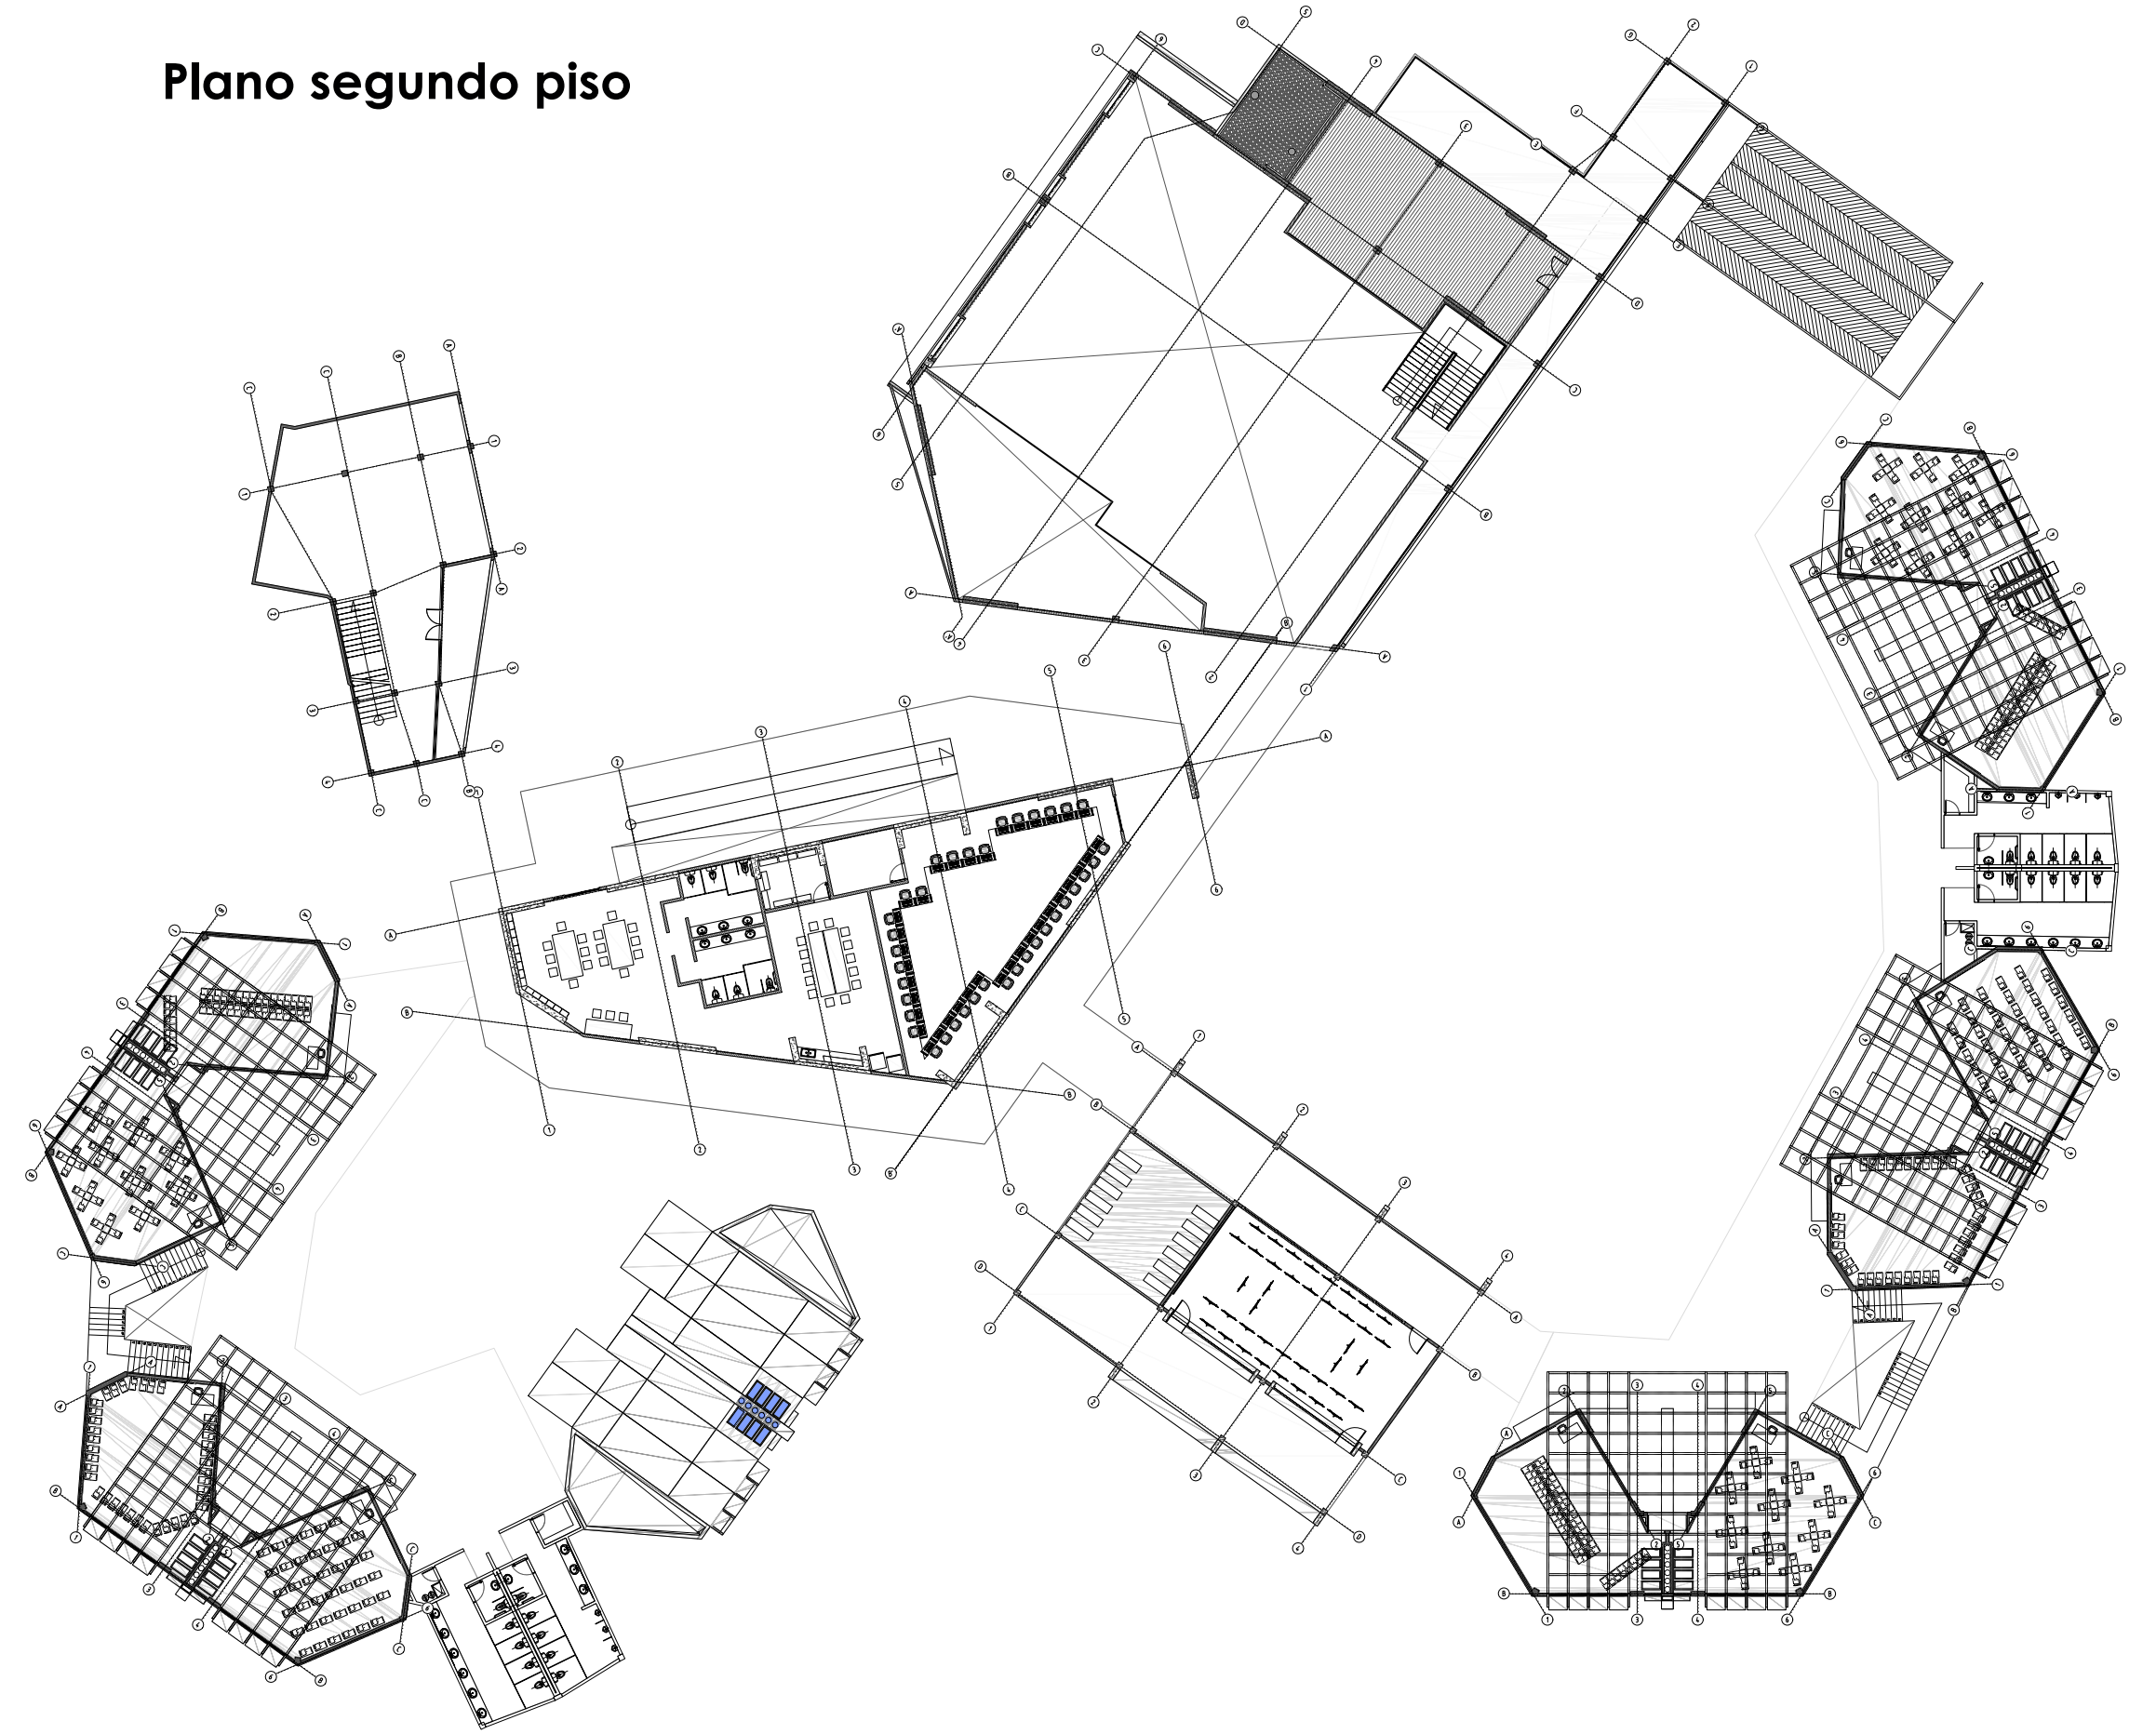

## Corte 1.

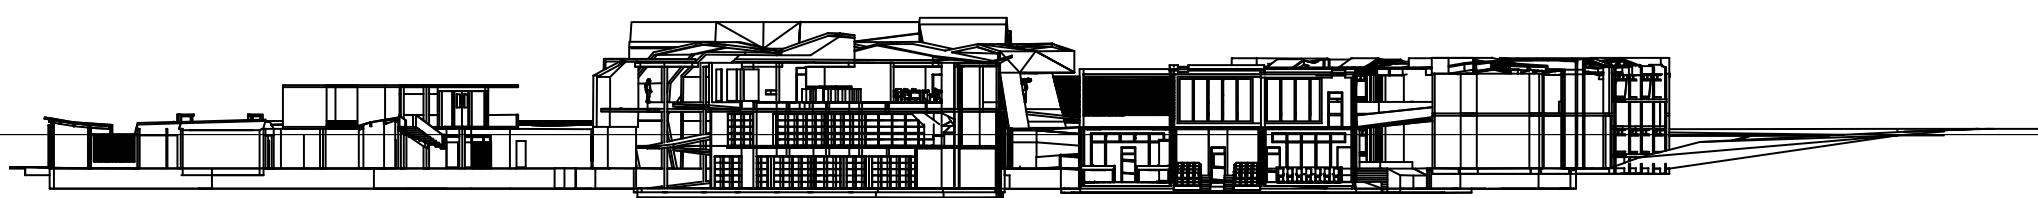

## Corte 2.

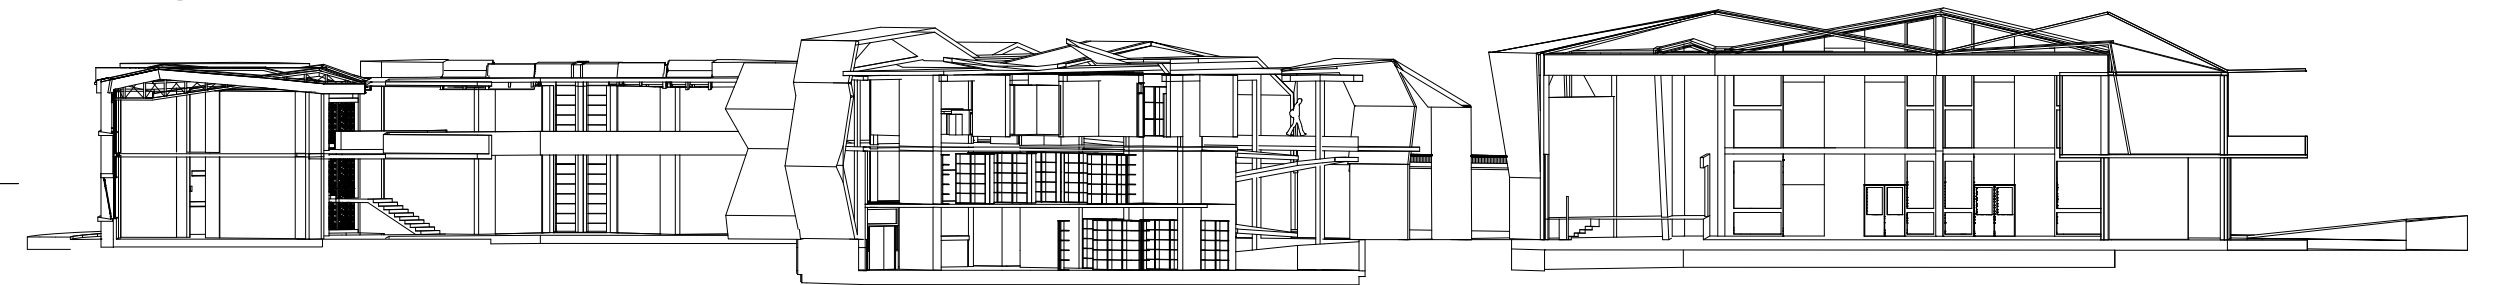

# Perfiles



Perfil frontal.



Perfil posterior.



Interior biblioteca.