

INSTITUCIÓN



UNIVERSIDAD LA GRAN COLOMBIA

PROYECTO

PROGRAMA DE REASENTAMIENTO Y CONSOLIDACIÓN DE LA ESTRUCTURA URBANA Y HABITACIONAL
Caso de Estudio. II Sector de Altos de la Florida Soacha

CONTIENE

Opciones

ESCALA: As indicated FECHA: 11/10/17

CONVENCIONES


001	
P	M T
N	G H

P. PISOS
M. ACABADO MUROS
T. ACABADO CIELORASOS
G. GUARDAESCOBA
H. ALTURA LIBRE
N. NIVEL FINO

- Muro concreto reforzado
- Muro media altura
- Muro exterior concreto
- Topografía
- Agua
- Gravilla
- Concreto

MATERIALES

G. GRANITO
MR. MARMOL
V. VINILO
L. LADRILLO TOLETE
C. CONCRETO
BL. BLOQUE No. 5

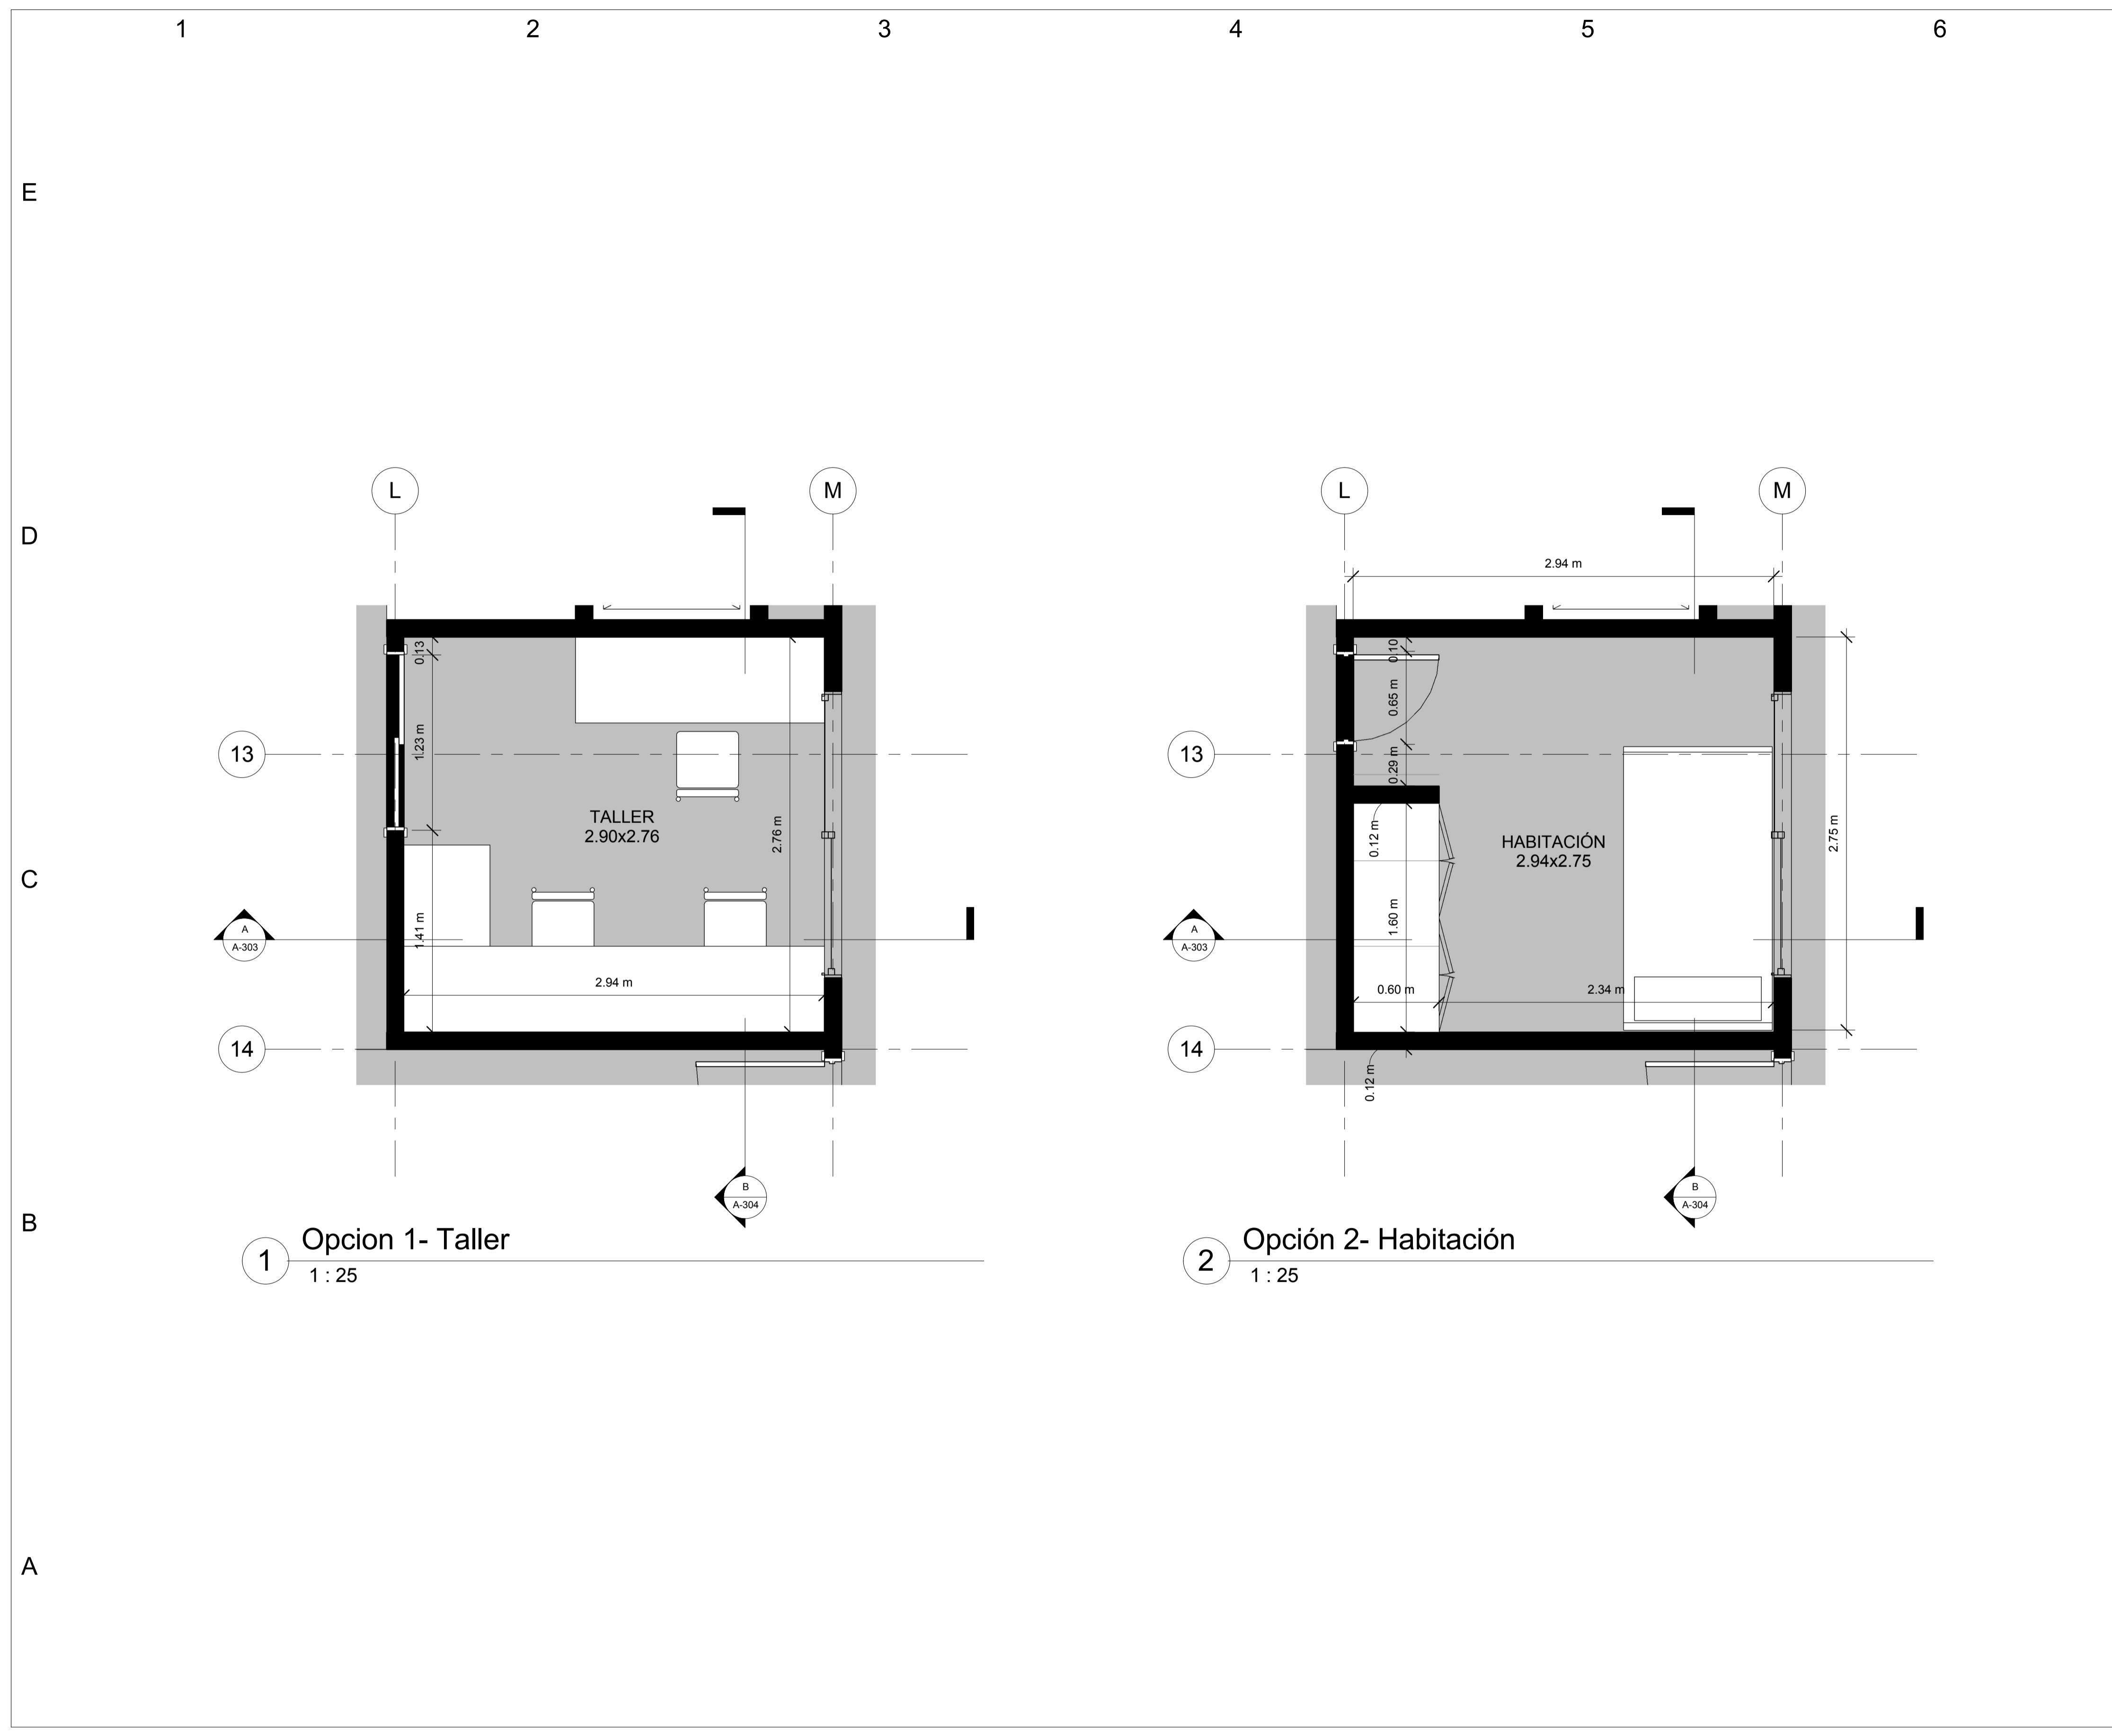

1 Opcion 1- Taller
1 : 25

2 Opción 2- Habitación
1 : 25