




○ ZONA DE HOSPEDAJE

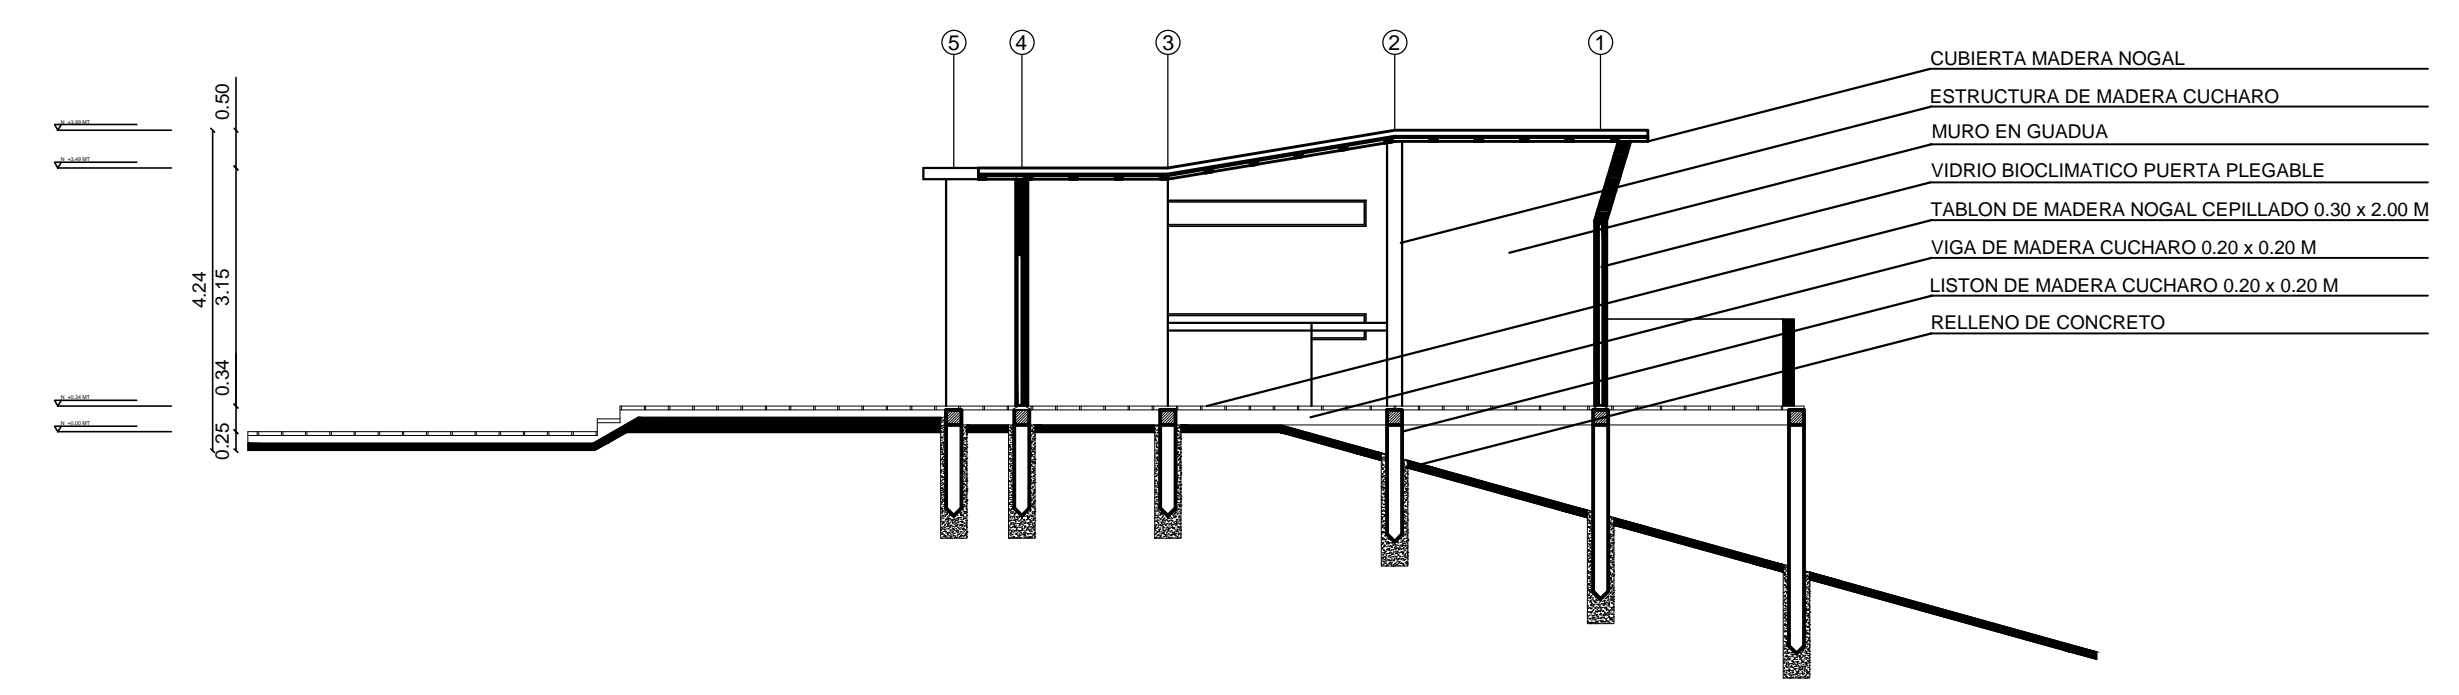


○ ZONA DE HOSPEDAJE

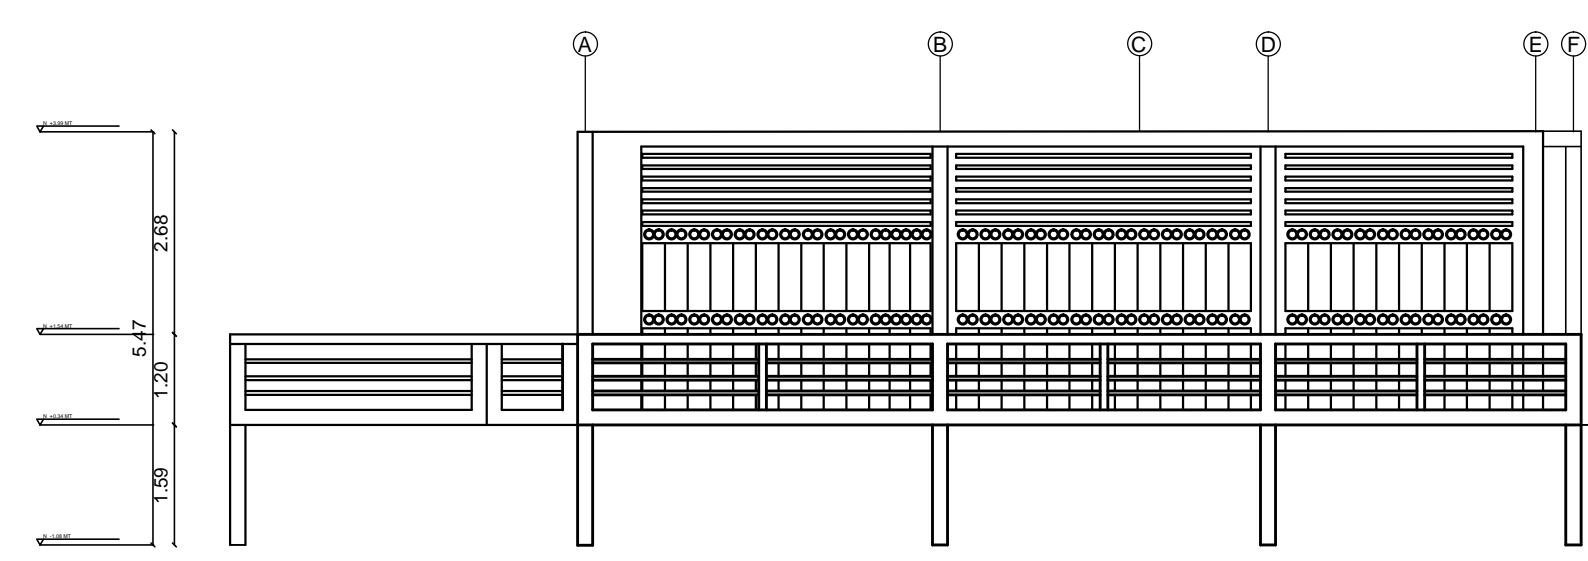


○ ZONA DE HOSPEDAJE

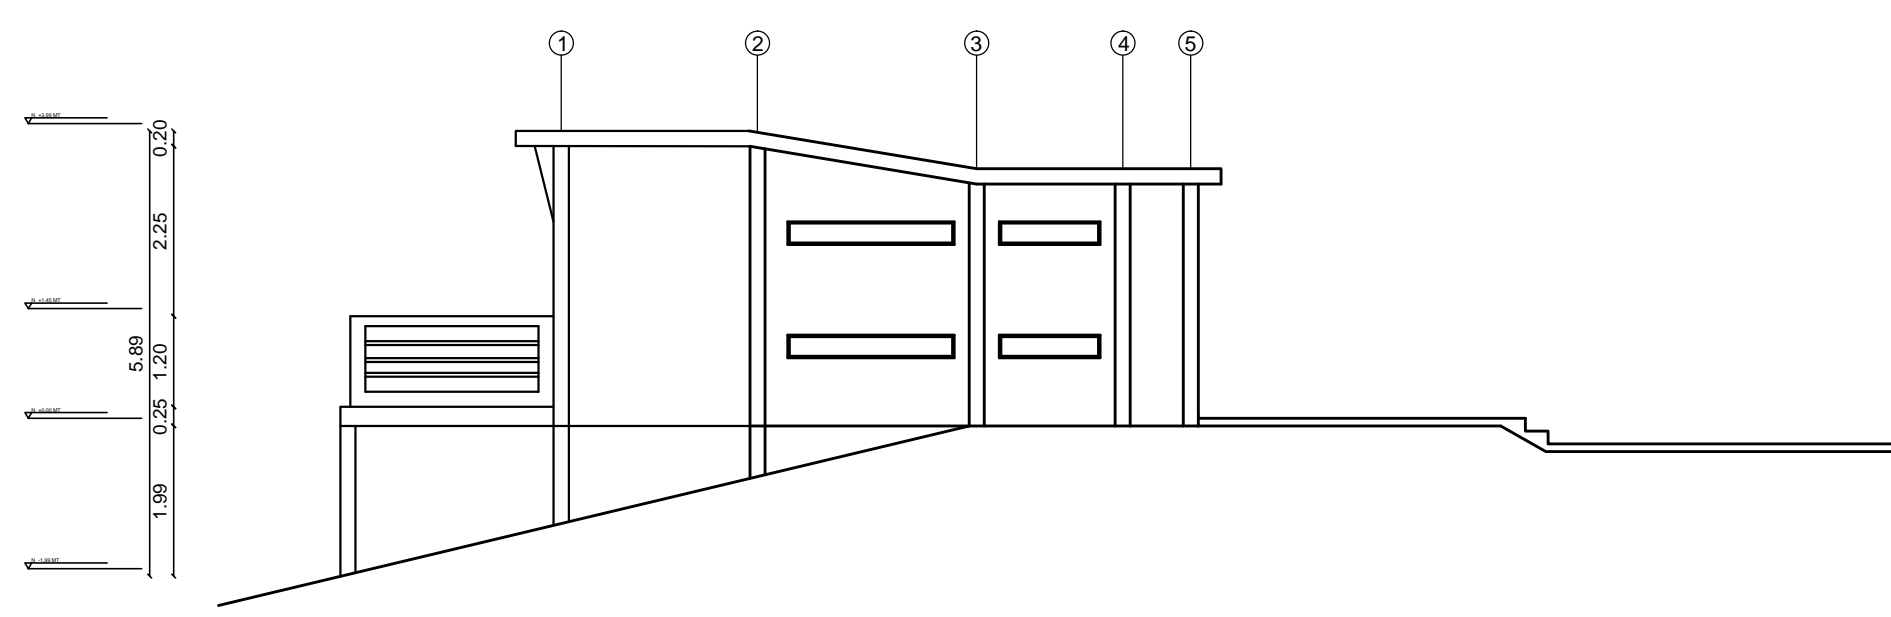

○ ZONA DE HOSPEDAJE

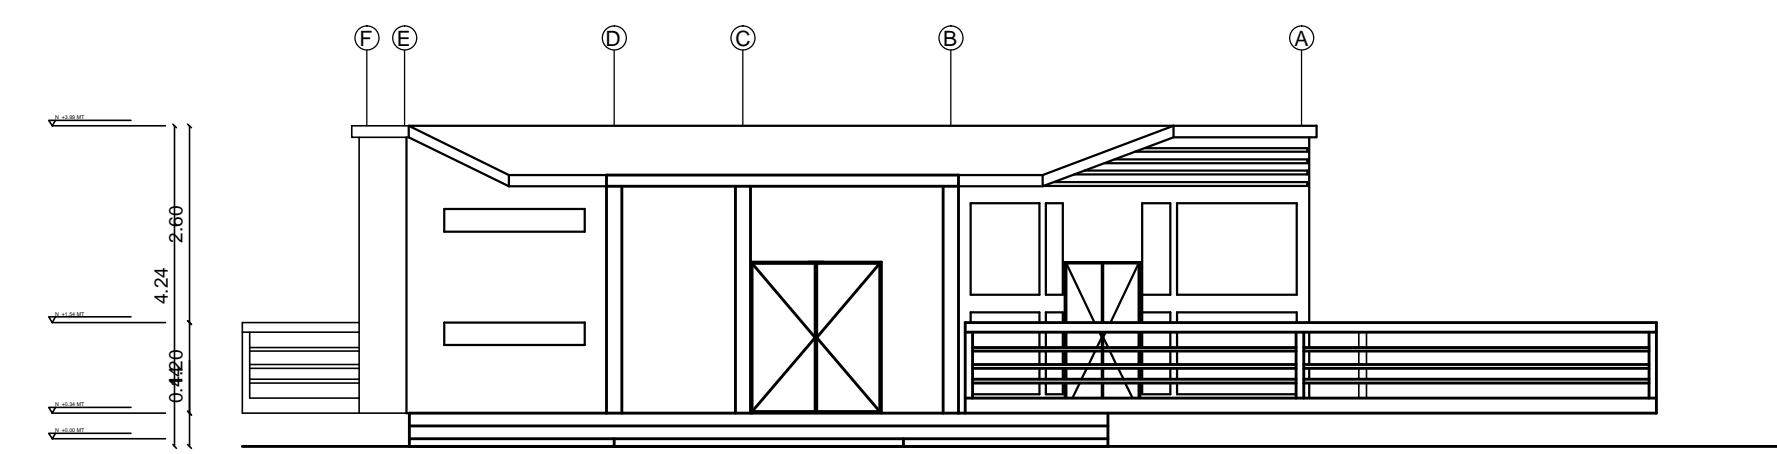

○ ZONA DE HOSPEDAJE

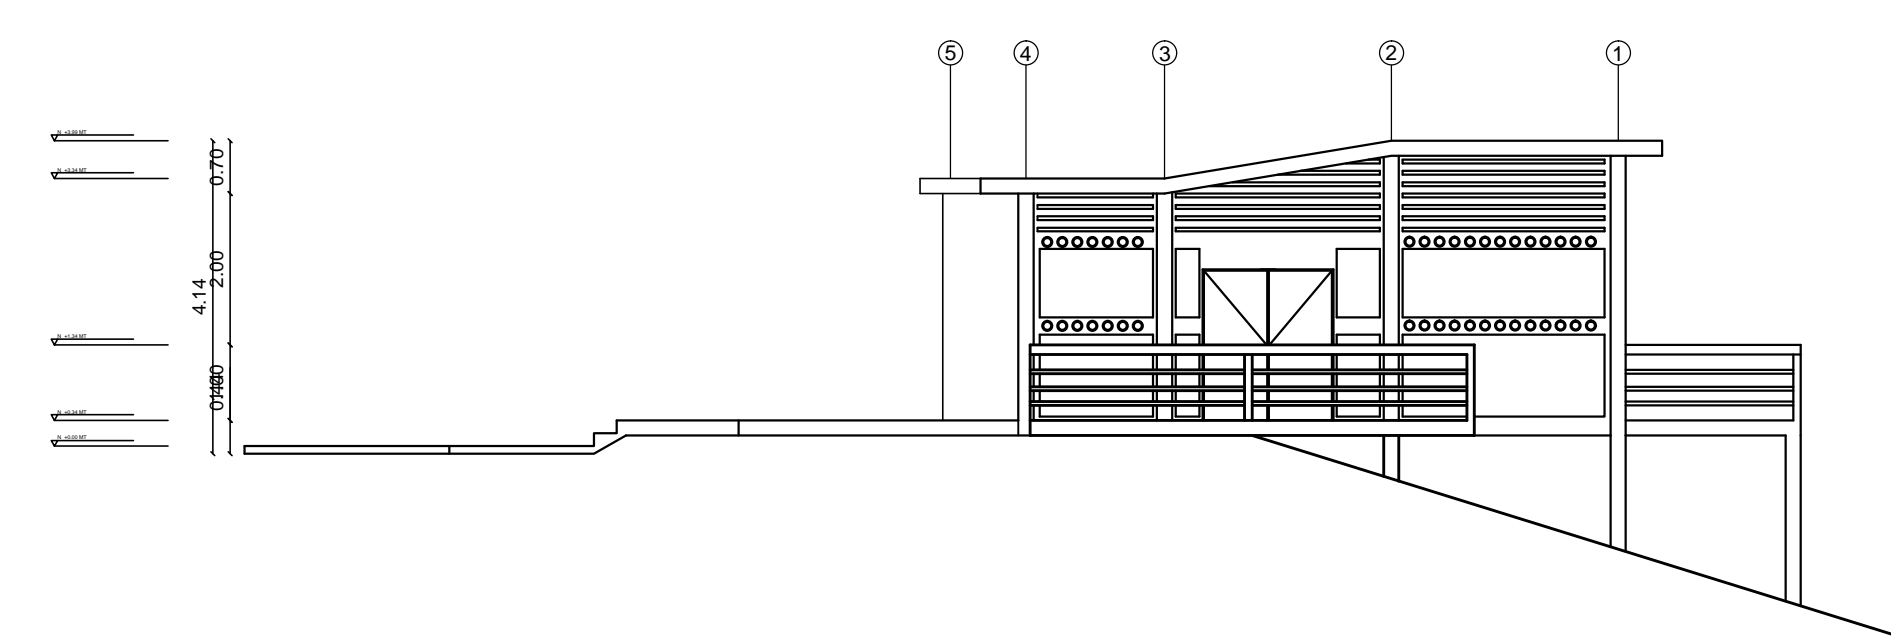

○ ZONA DE HOSPEDAJE

