


CALLE 22.

CALLE 21.

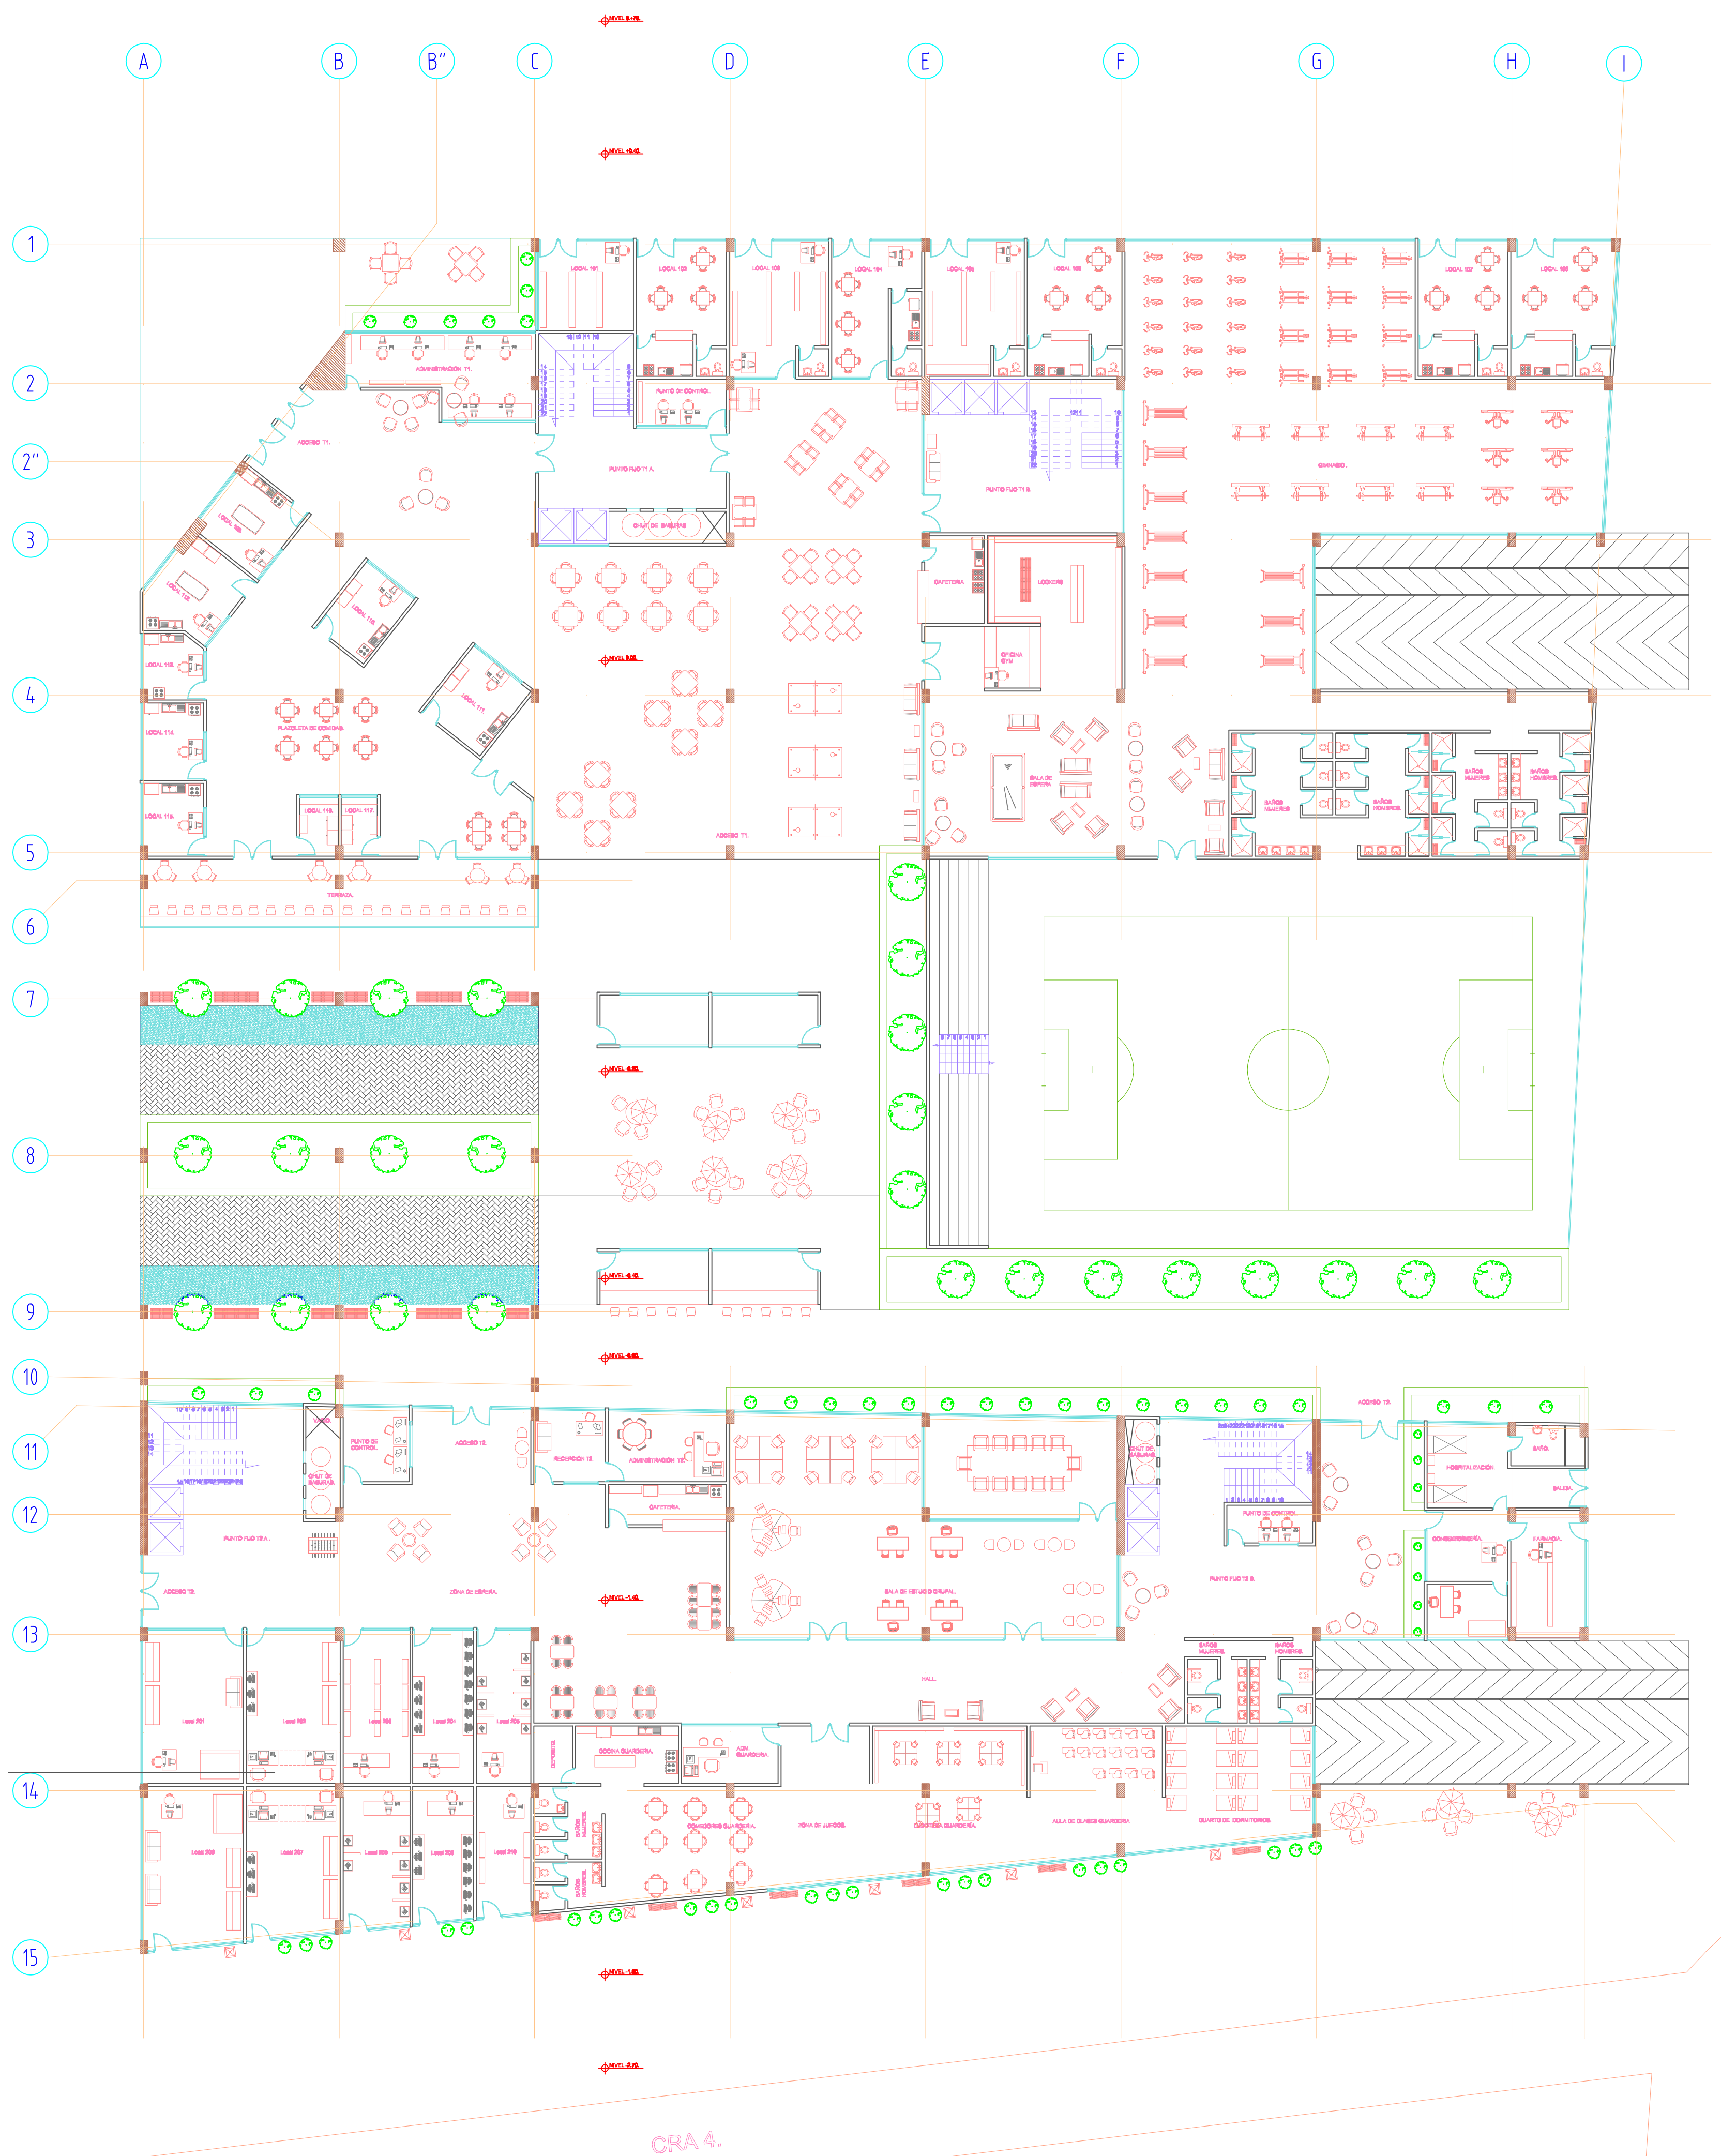

# PRIMERA PLANTA ARQUITECTÓNICA

ESC: 1000/200

