



UNIVERSIDAD LA GRAN  
COLOMBIA  
FACULTAD DE ARQUITECTURA

PROYECTO DE GRADO

N+15,33

N+14,40

N+13,40

N+11,00

N+7,80

N+4,60

N+0,00

CUBIERTA PLANA EN  
MADERA ANILLADA

ARQUITECTO FABIAN SARMIENTO

PROYECTO  
CENTRO DEPORTIVO  
CULTURAL Y RECREATIVO  
SOCIAL E INCLUSIVO


LOCALIZACIÓN  
BARRO EL NEVADO  
LOCALIDAD 3-USME  
DIRECCIÓN  
Calle 66C Sur N° 2 Bz Este

CONTRIBUE  
Fachada Principal

DISEÑO Y DIBUJO  
MERY JOHANNA BELTRÁN  
ROMERO

OBSERVACIONES

REVISIÓN

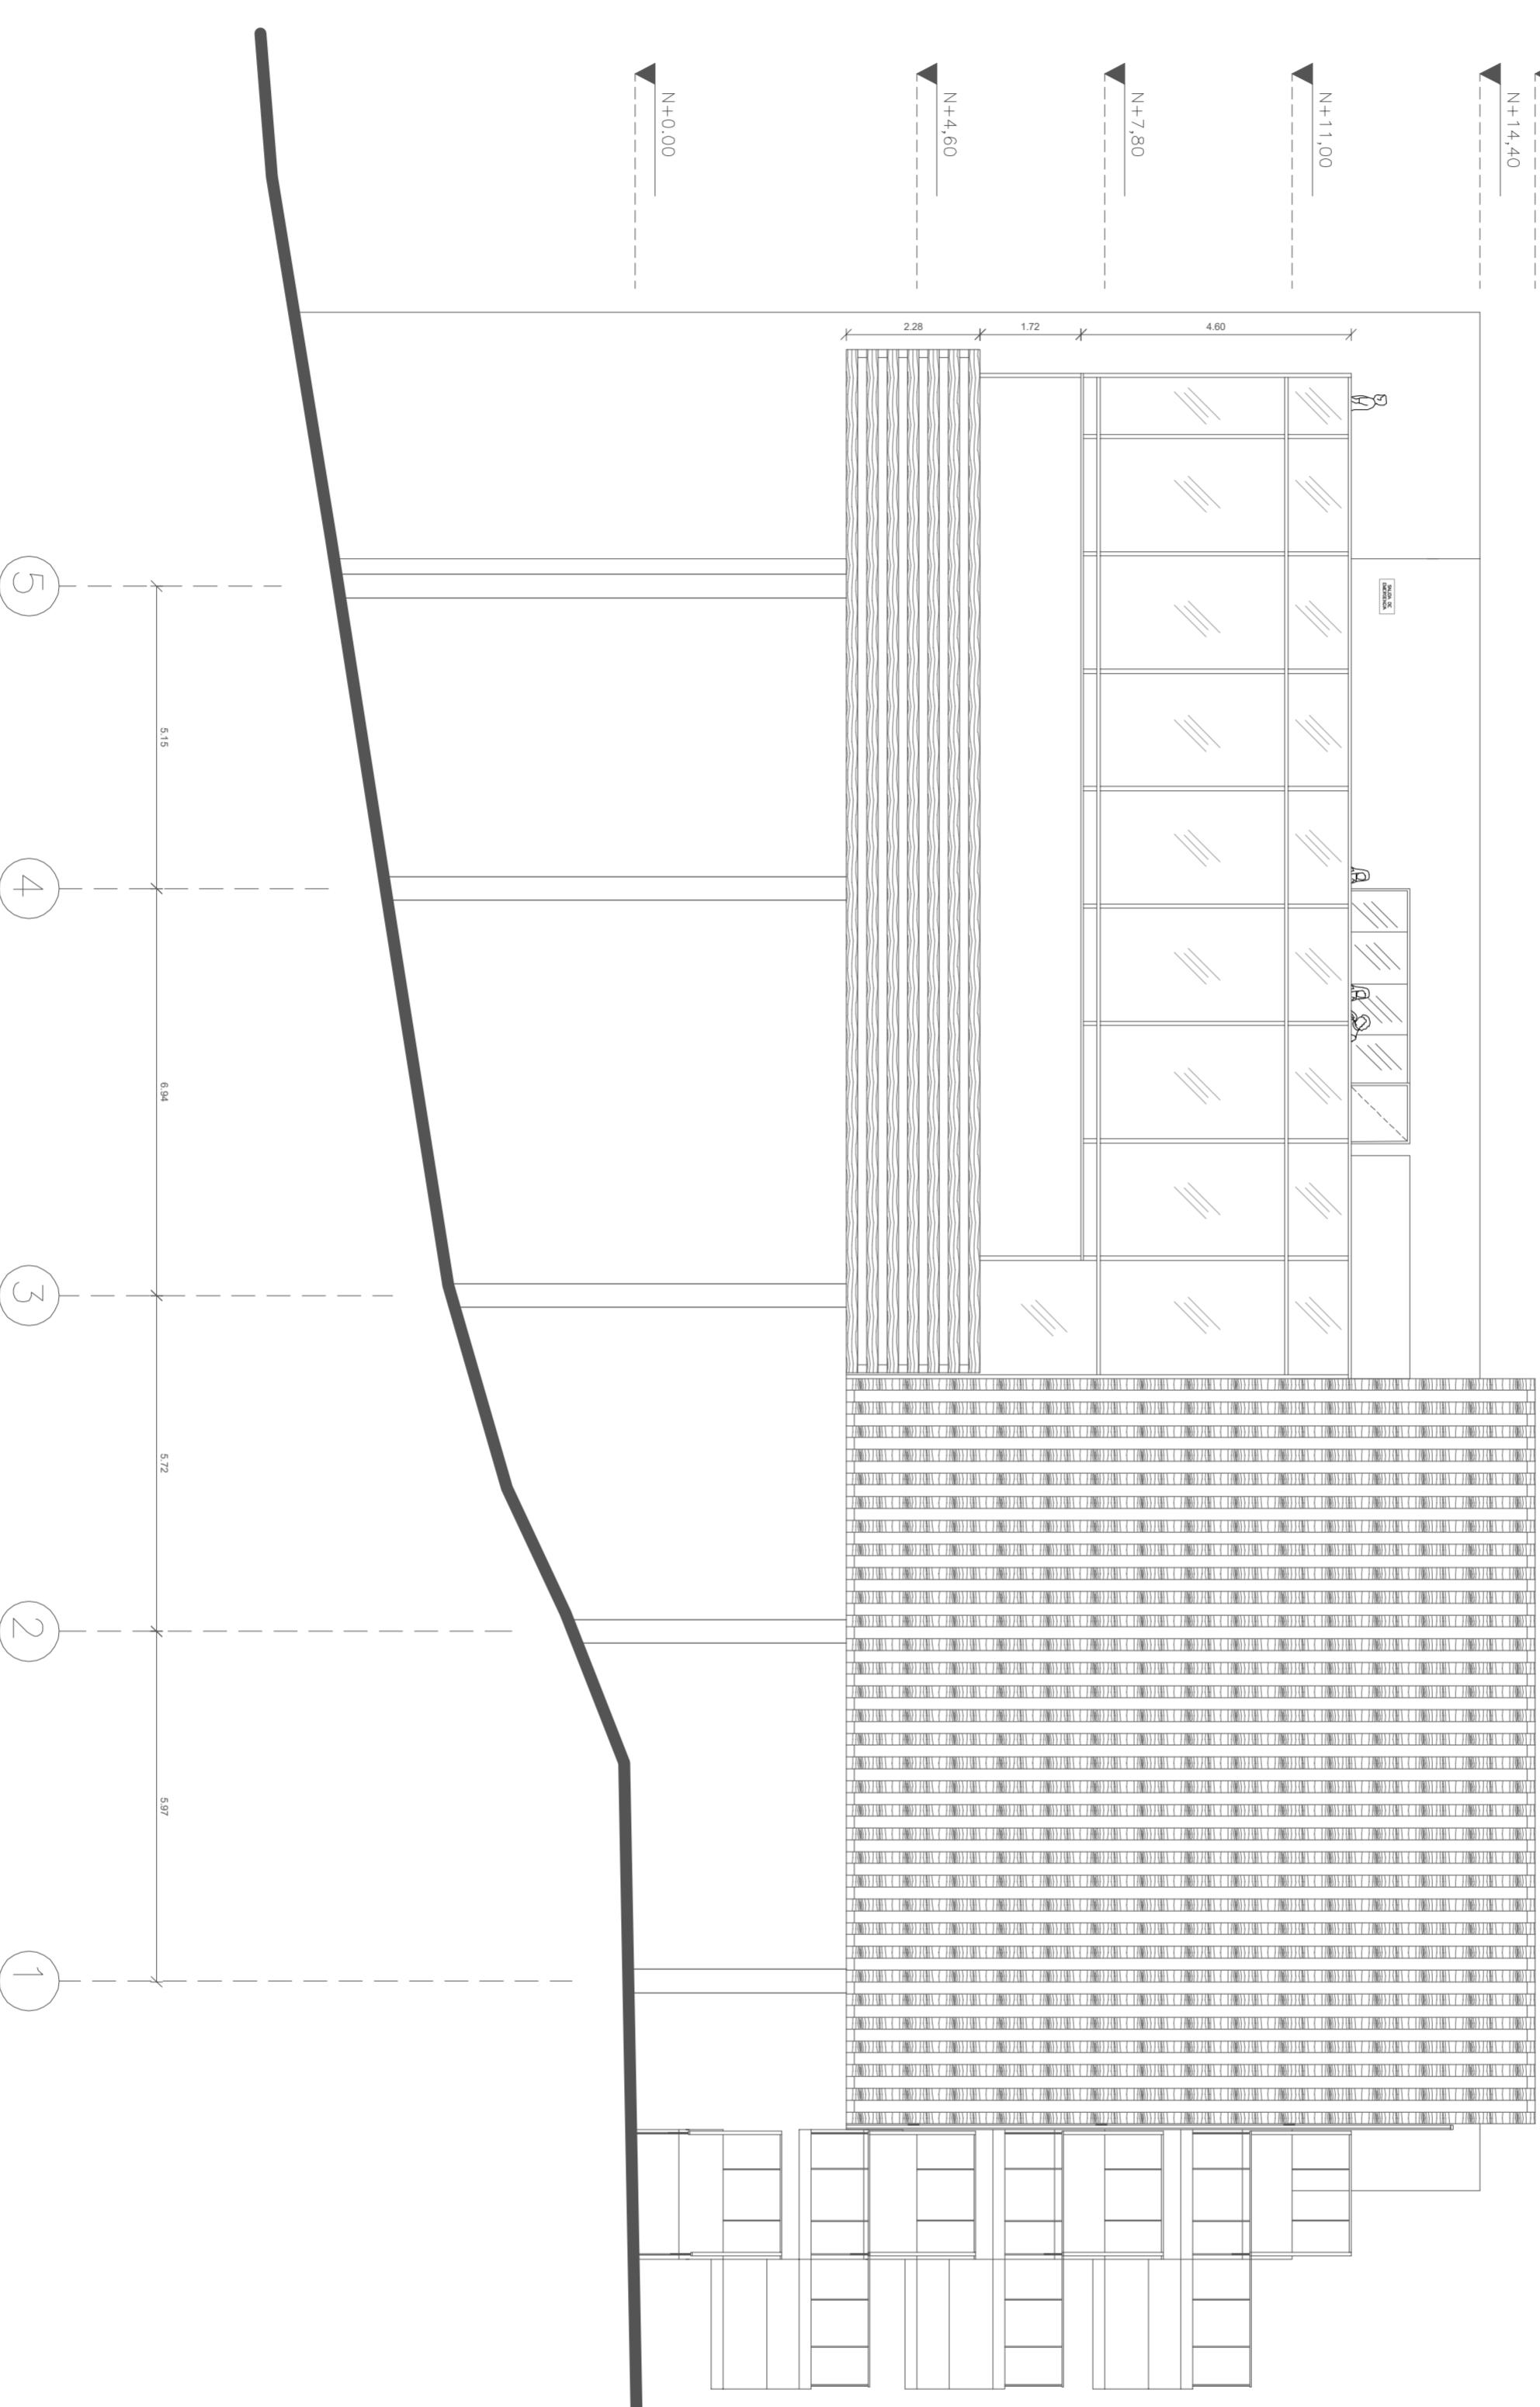

FACHADA LATERAL  
ESC 1:100

PLANO	A-10
ESCALA	1:100
ARCHIVO	Proyecto de Grado

FECHA	28 OCTUBRE DE 2016
ARCHIVO	Proyecto de Grado