



PROYECTO
GENNESIS

Entre ciencia y tecnología
patrimonio industrial para
la revitalización del espacio
urbano



ARQUITECTO
ARQ.MG JUAN CARLOS ROMAN

CONTIENE
PLANTA PRIMER PISO

OBSERVACIONES

LOCALIZACION:


UPZ 108 ZONA INDUSTRIAL
Bogotá D.C.
Barrio La Florida occidental

ESCALA:
1: 300

FECHA:
28 . 05 . 2016

FIRMA ARQUITECTO

ELABORACION:
Paula Andrea Moreno Parada
Cod: 2001311930
Camilo Andres Otero Sandoval
Cod: 2001311504

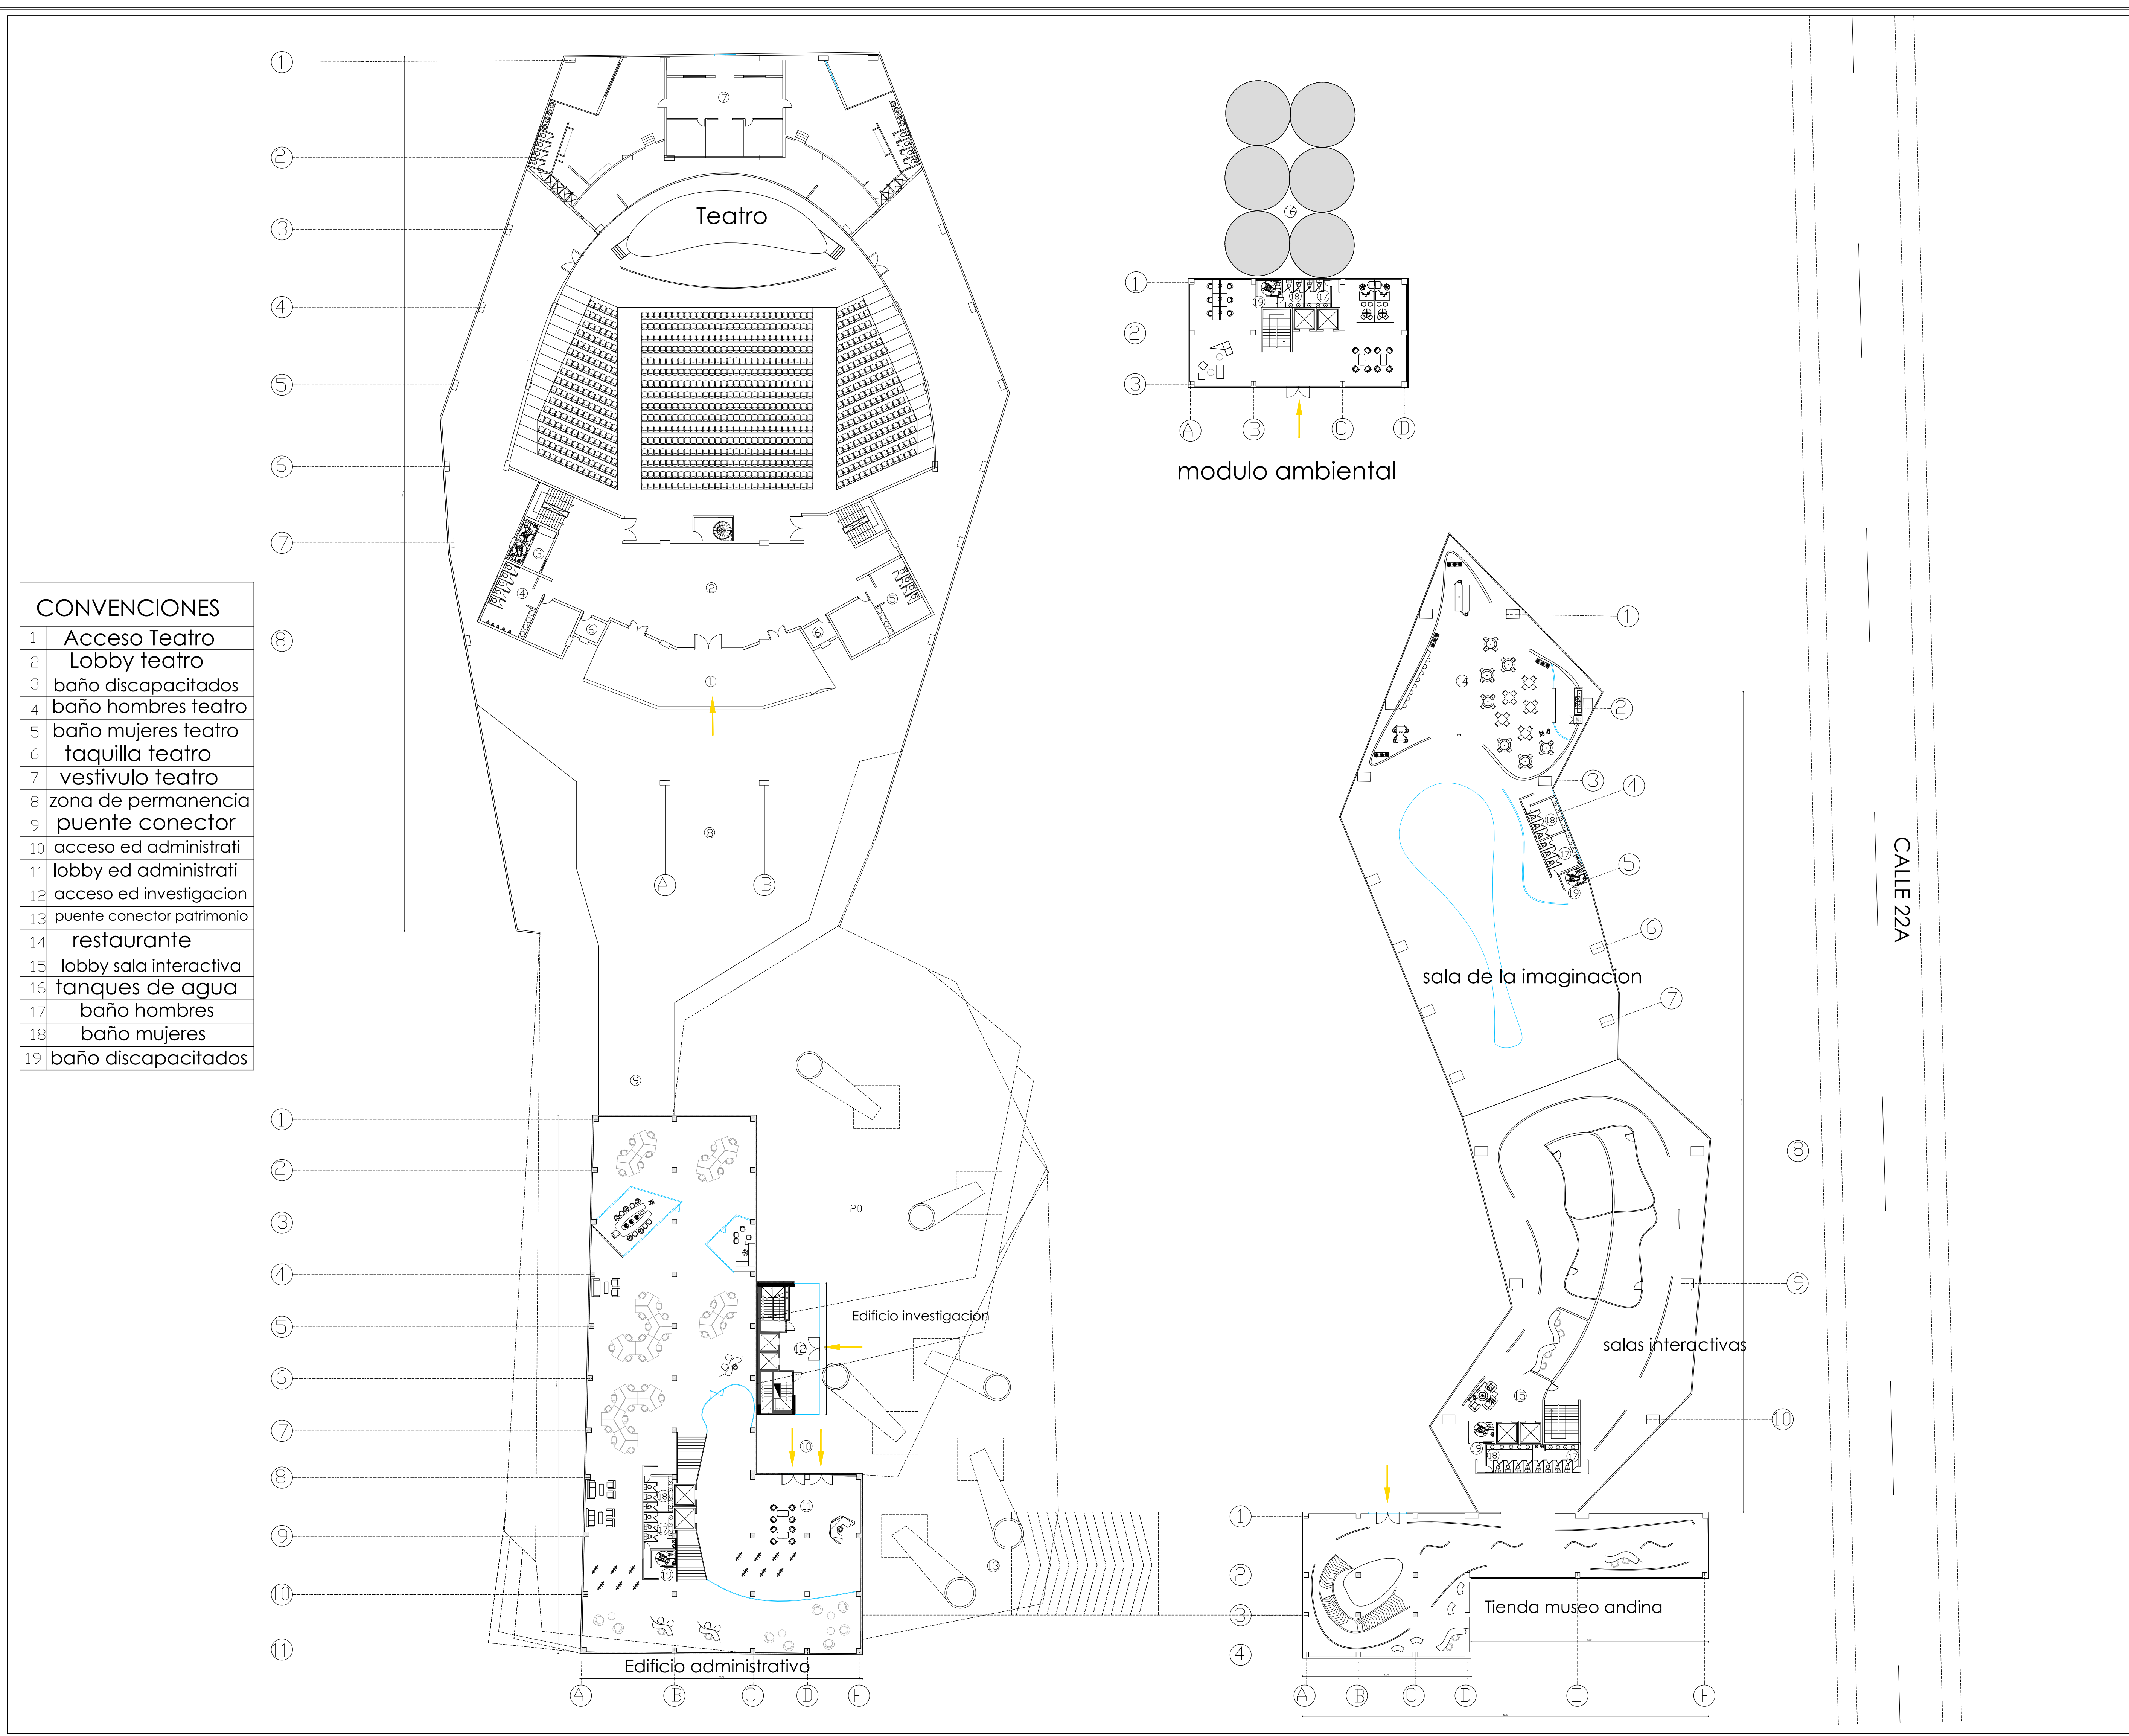

CONVENCIONES

- 1 Acceso Teatro
- 2 Lobby teatro
- 3 baño discapacitados
- 4 baño hombres teatro
- 5 baño mujeres teatro
- 6 taquilla teatro
- 7 vestivulo teatro
- 8 zona de permanencia
- 9 puente conector
- 10 acceso ed administrati
- 11 lobby ed administrati
- 12 acceso ed investigacion
- 13 puente conector patrimonio
- 14 restaurante
- 15 lobby sala interactiva
- 16 tanques de agua
- 17 baño hombres
- 18 baño mujeres
- 19 baño discapacitados

CALLE 22A