



PROYECTO  
GENNESIS

Entre ciencia y tecnología  
patrimonio industrial para  
la revitalización del espacio  
urbano



ARQUITECTO  
ARQ.MG JUAN CARLOS ROMAN

CONTIENE  
PLANTA SEXTO PISO

OBSERVACIONES

\_\_\_\_\_

\_\_\_\_\_

\_\_\_\_\_

\_\_\_\_\_

LOCALIZACION:


UPZ 108 ZONA INDUSTRIAL  
Bogotá D.C.  
Barrio La Florida occidental

ESCALA:  
1: 300

FECHA:  
28 .05. 2016

FIRMA ARQUITECTO

ELABORACION:  
Paula Andrea Moreno Parada  
Cod: 2001311930  
Camilo Andres Otero Sandoval  
Cod: 2001311504

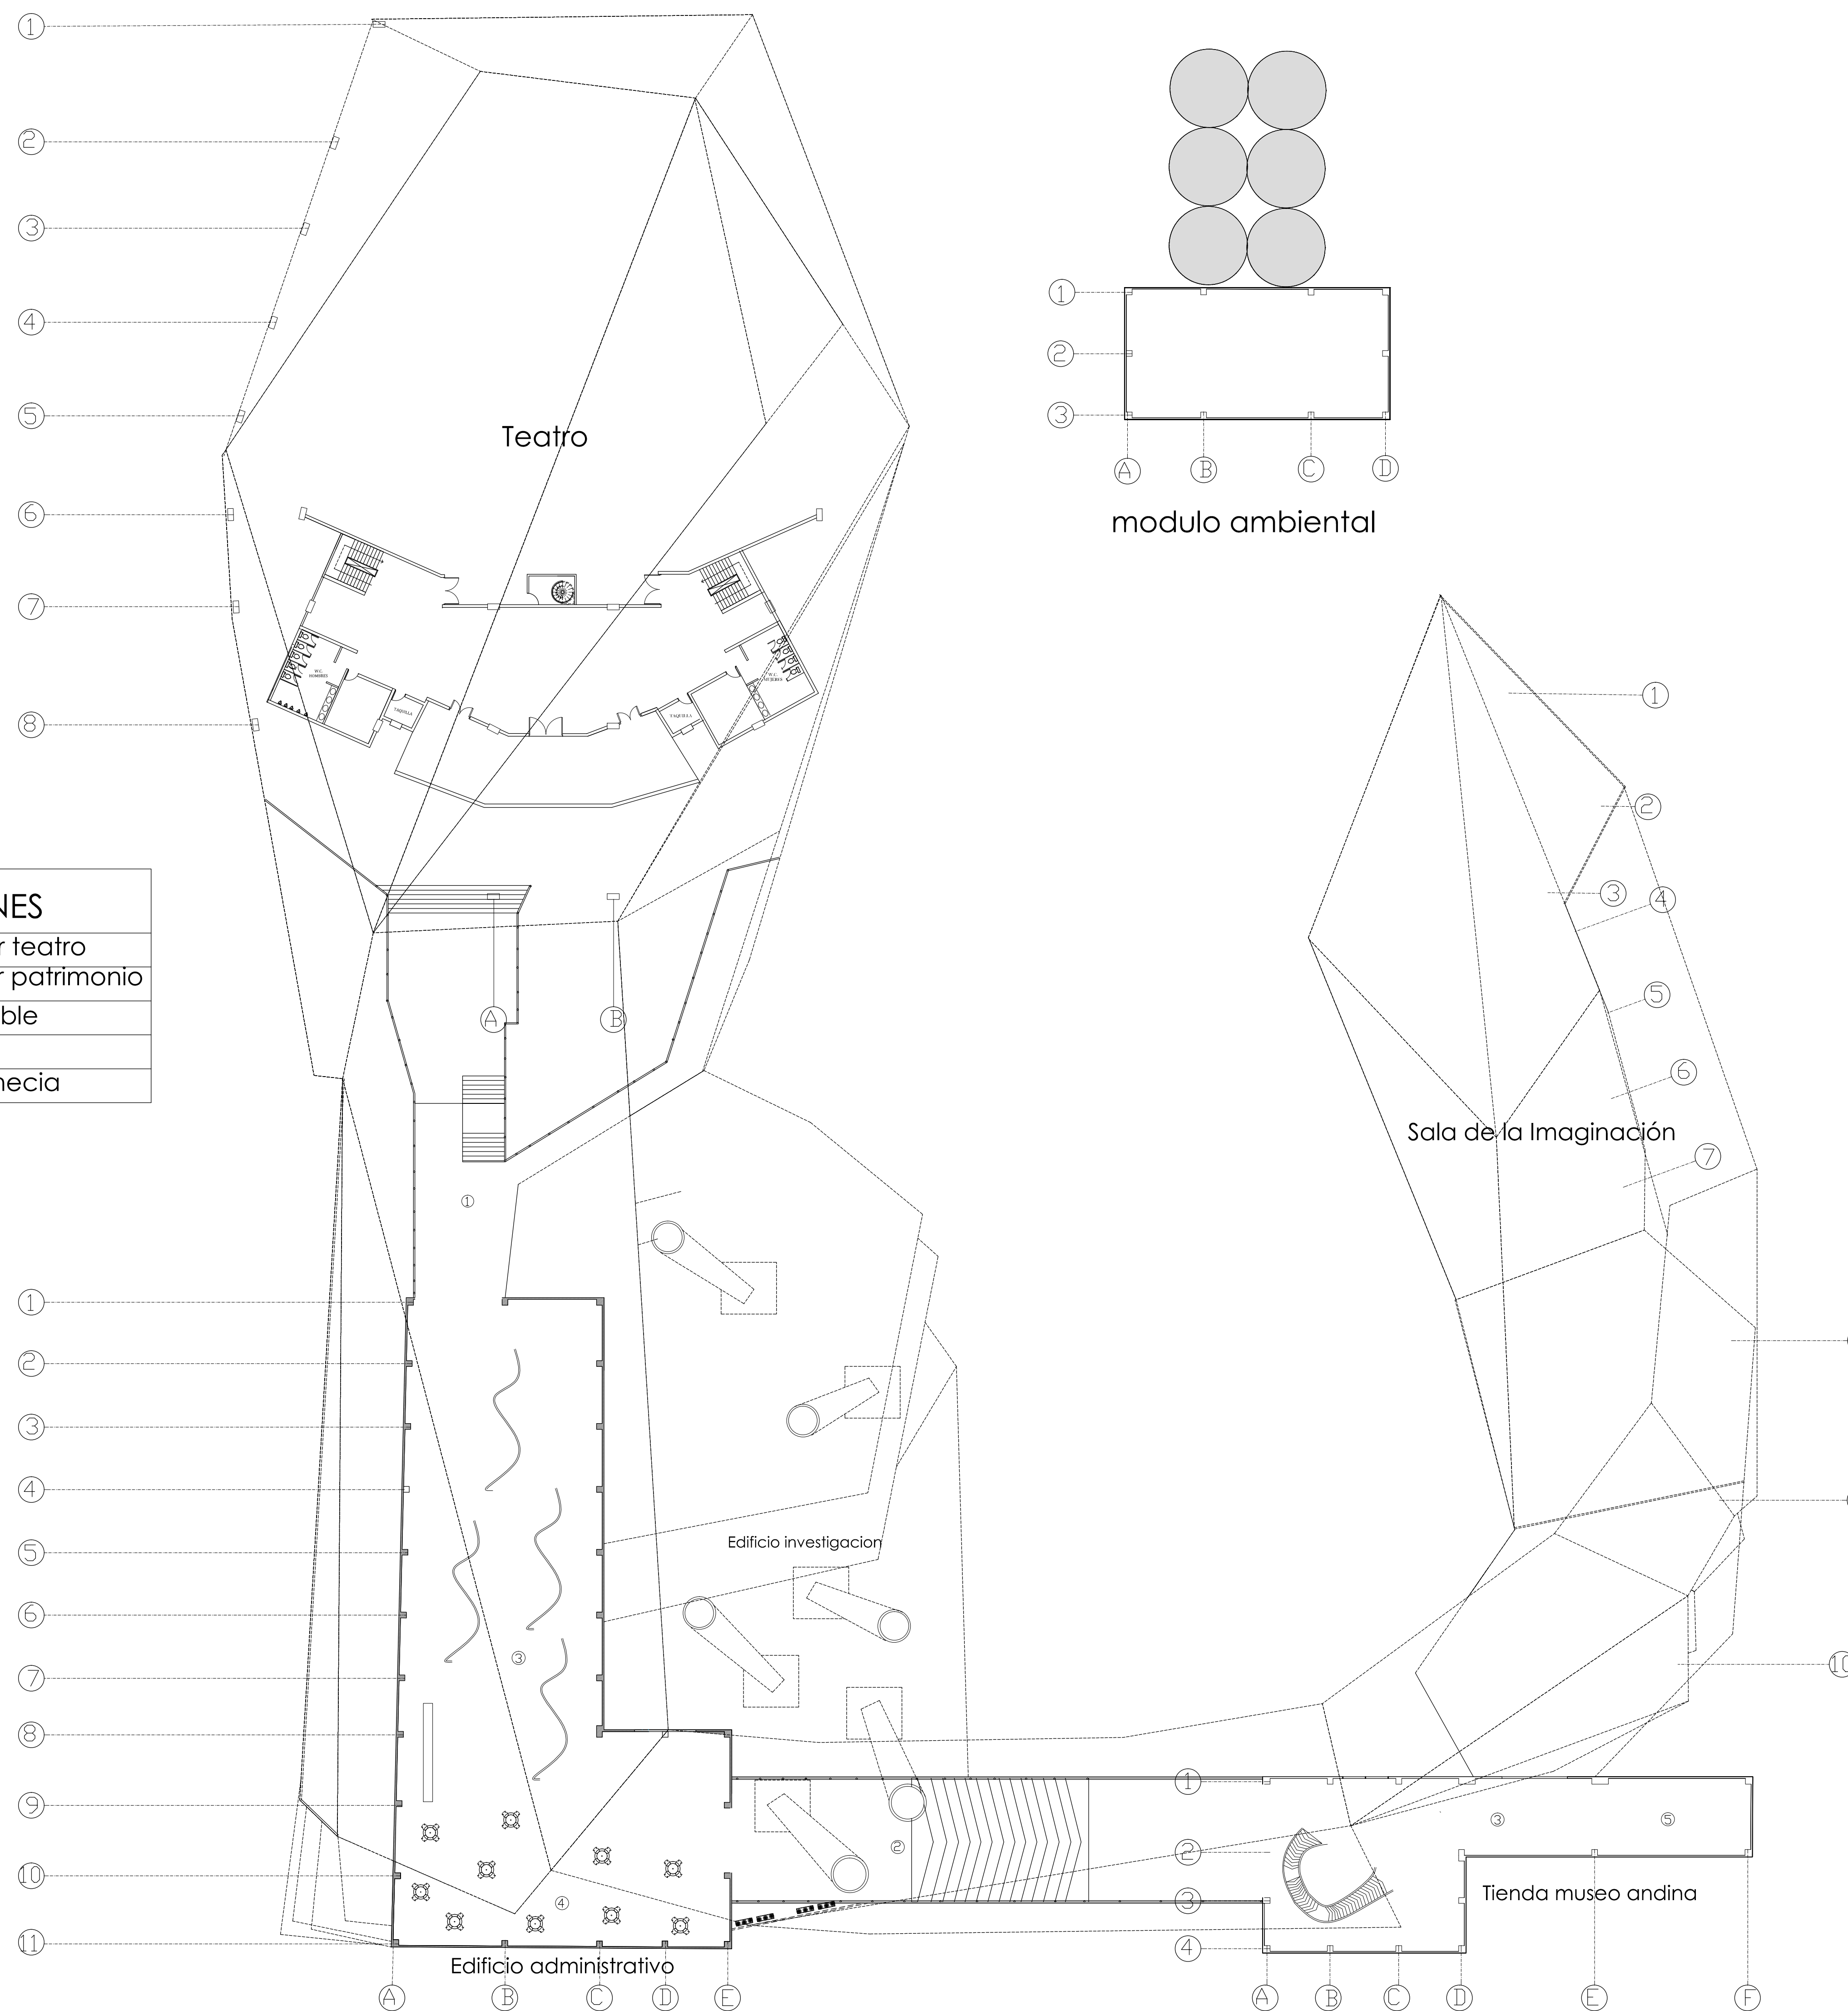

CONVENCIONES	
1	punteo conector teatro
2	punteo conector patrimonio
3	cubierta transitable
4	cafeteria
5	zona de permanencia