



A1 FACHADA ESTE
ESCALA 1:200

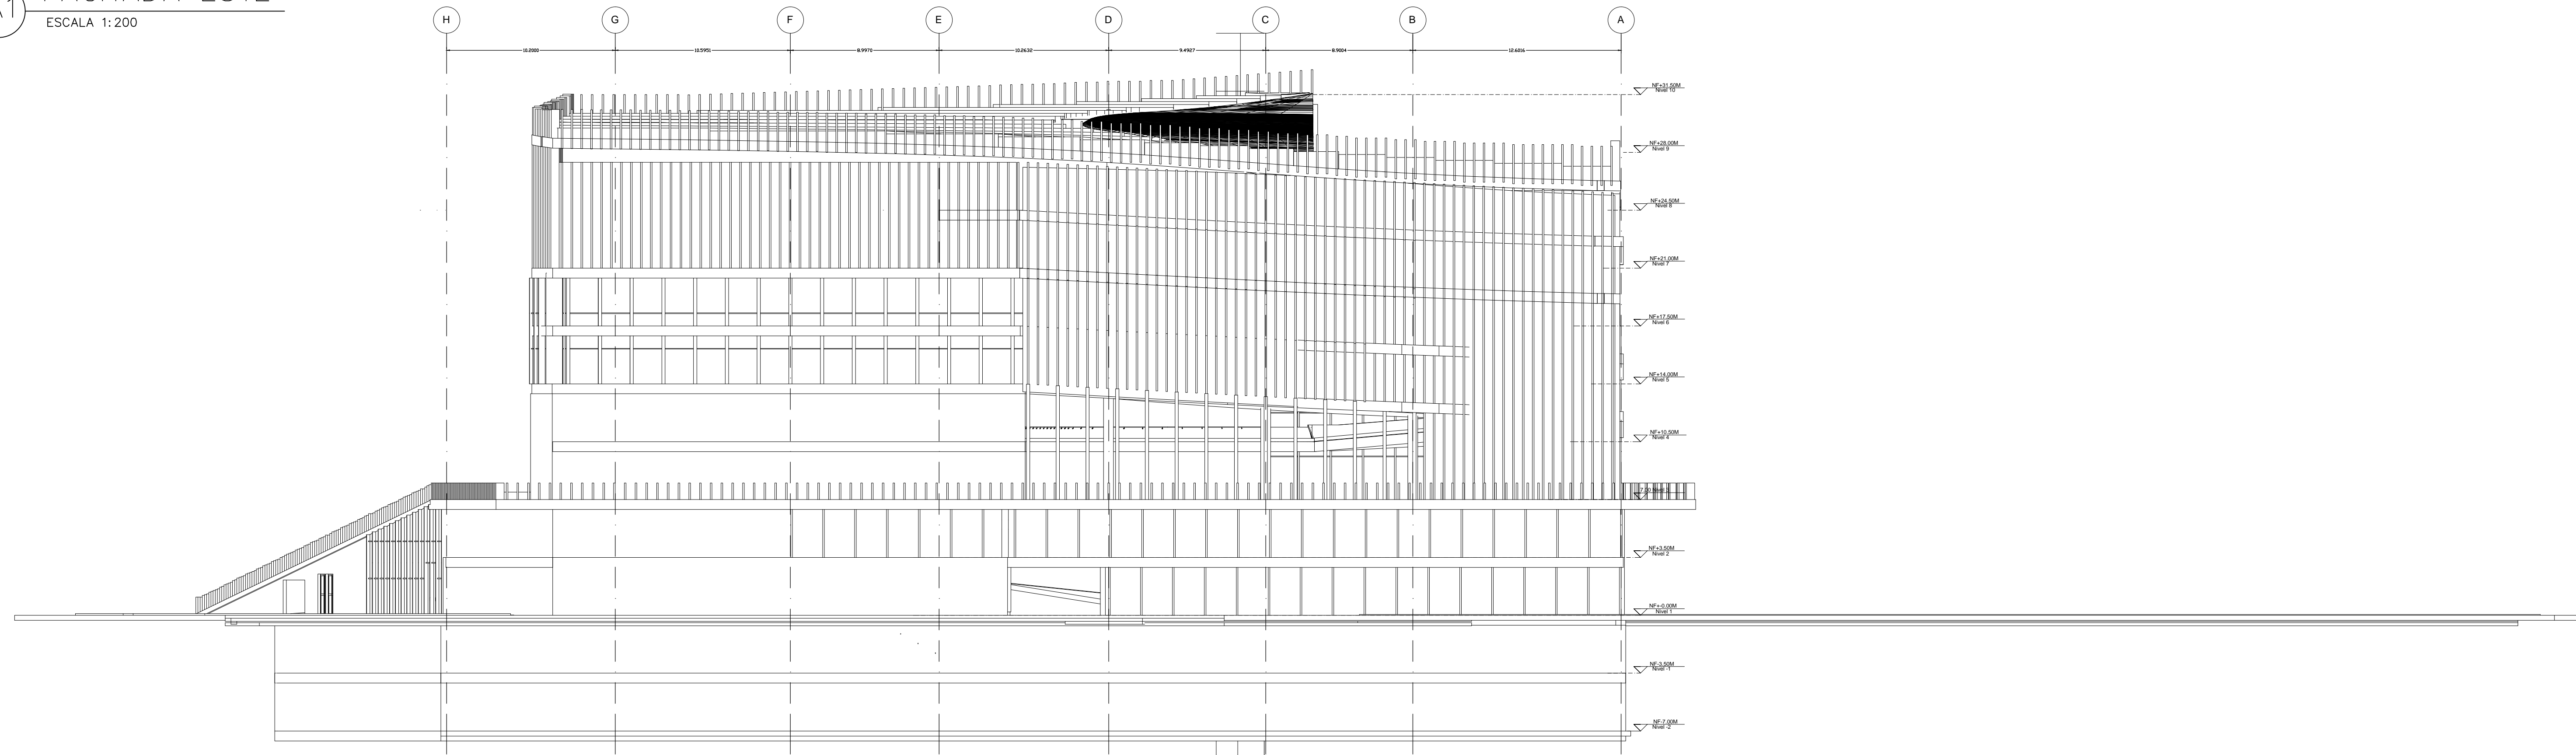

A1 FACHADA NORTE
ESCALA 1:200

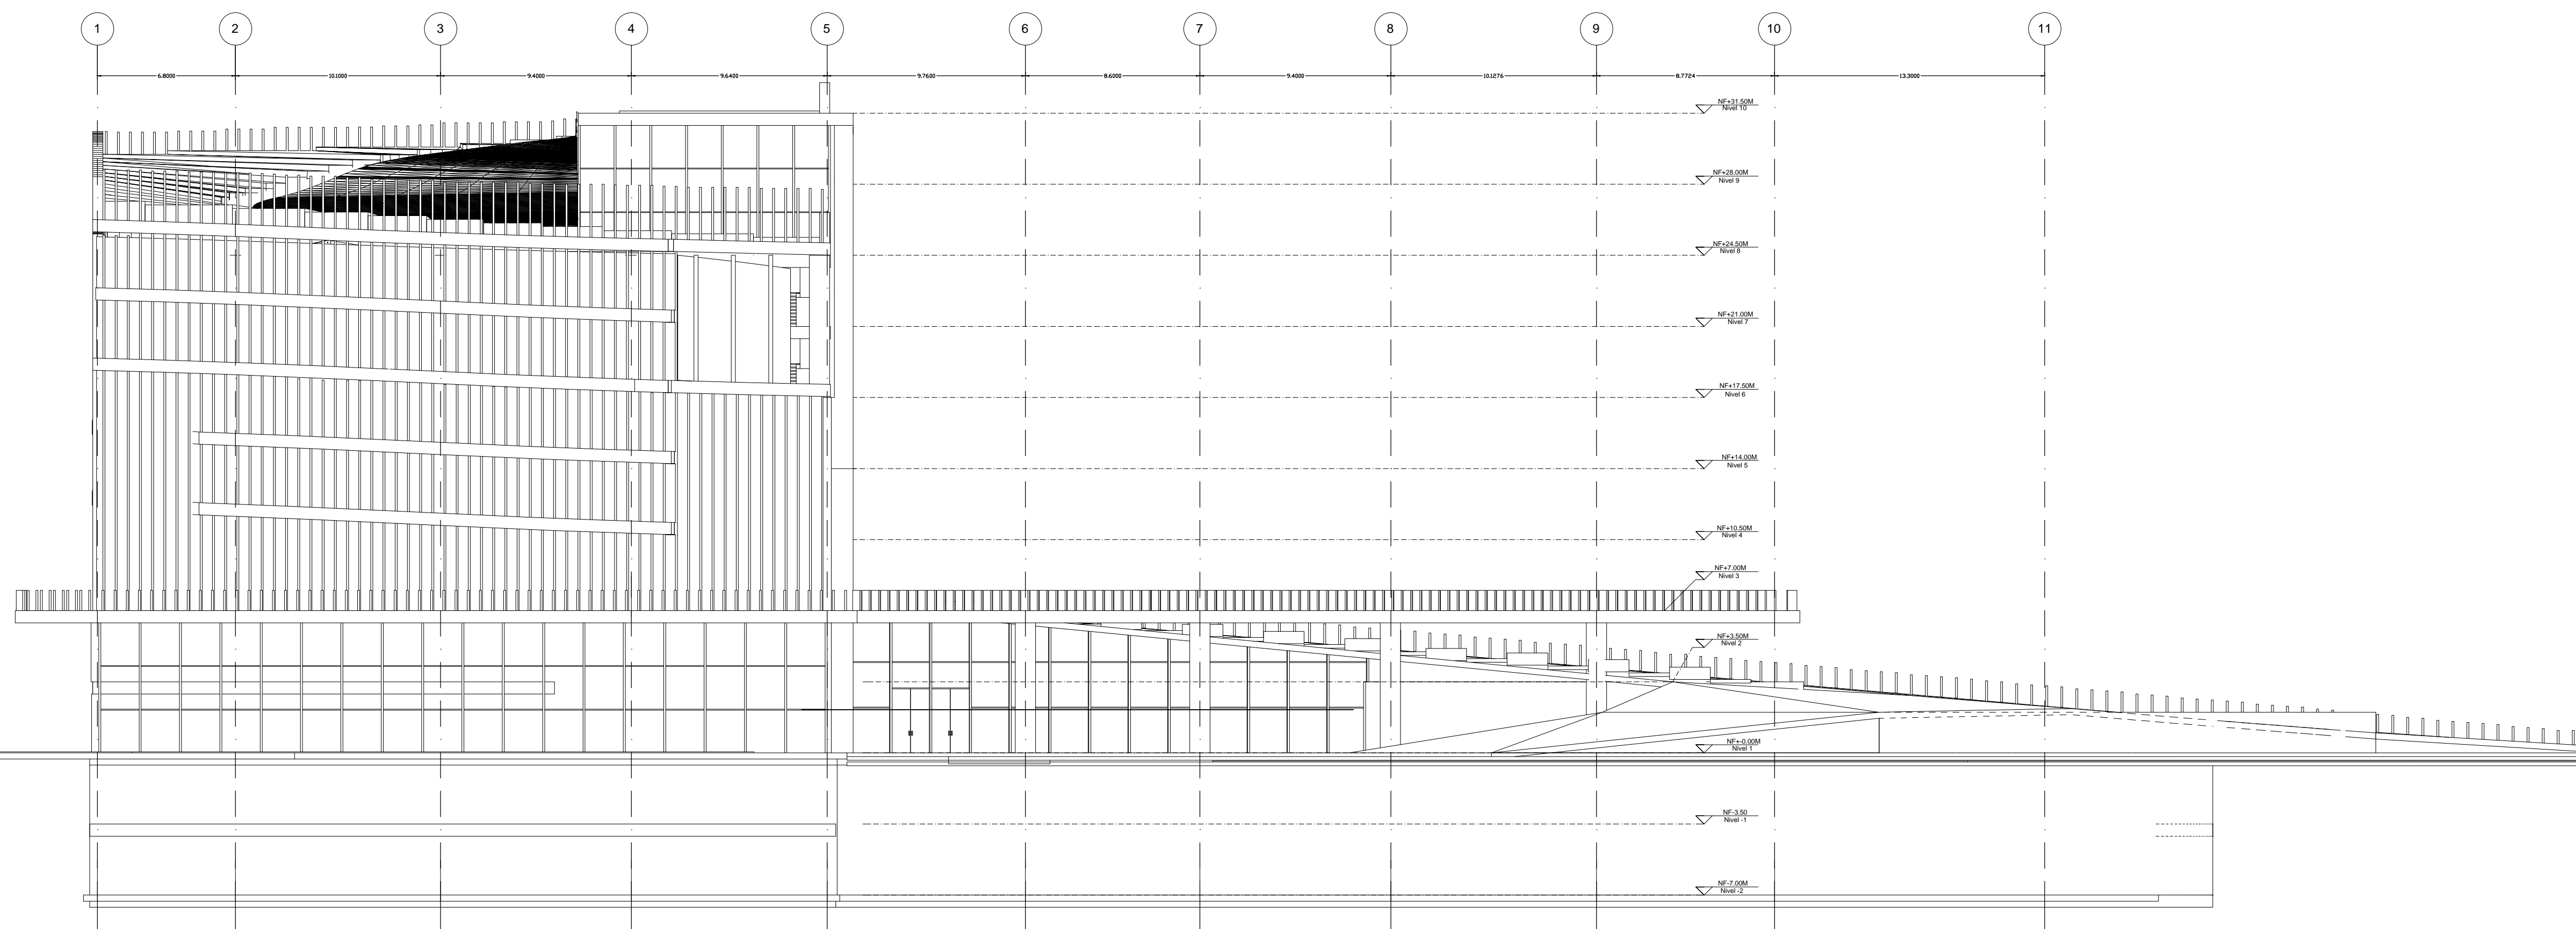

UNIVERSIDAD
La Gran Colombia

UNIVERSIDAD
LA GRAN COLOMBIA

FACULTAD DE ARQUITECTURA

PROYECTO

PARQUE BIBLIOTECA RINCÓN
BOGOTÁ 2016

CONVENCIONES

MODIFICACIONES

DIRECTOR DE PROYECTO

Vo. Bo. Arq. Iván Dario Sánchez Pinzón

ESTUDIANTE

Javier Andrés Chaparro Barreto
Ángela Andrea Pérez Sierra

CÓDIGO

1015444894
1052396113

Representación

Vo. Bo. Arq.

Estructural

Vo. Bo. Arq.

CONTIENE

1. PLANO

FACHADA

PLANOS DE REFERENCIA

1. PLANO No.

2. PLANO No.

ARCHIVOS DE REFERENCIA

1. PLANO No.

2. PLANO No.

ESCALA

1: 200

FECHA

09 - 04 - 2016

ARCHIVO

FECHA DE COPIA

09 - 04 - 2016

DIBUJÓ

JAVIER ANDRÉS CHAPARRO

ELABORACIÓN

07 - 04 - 2016

REVISIÓN

PLANO No.

PLANCHA No.

DE