



A1 FACHADA OESTE
ESCALA 1:200

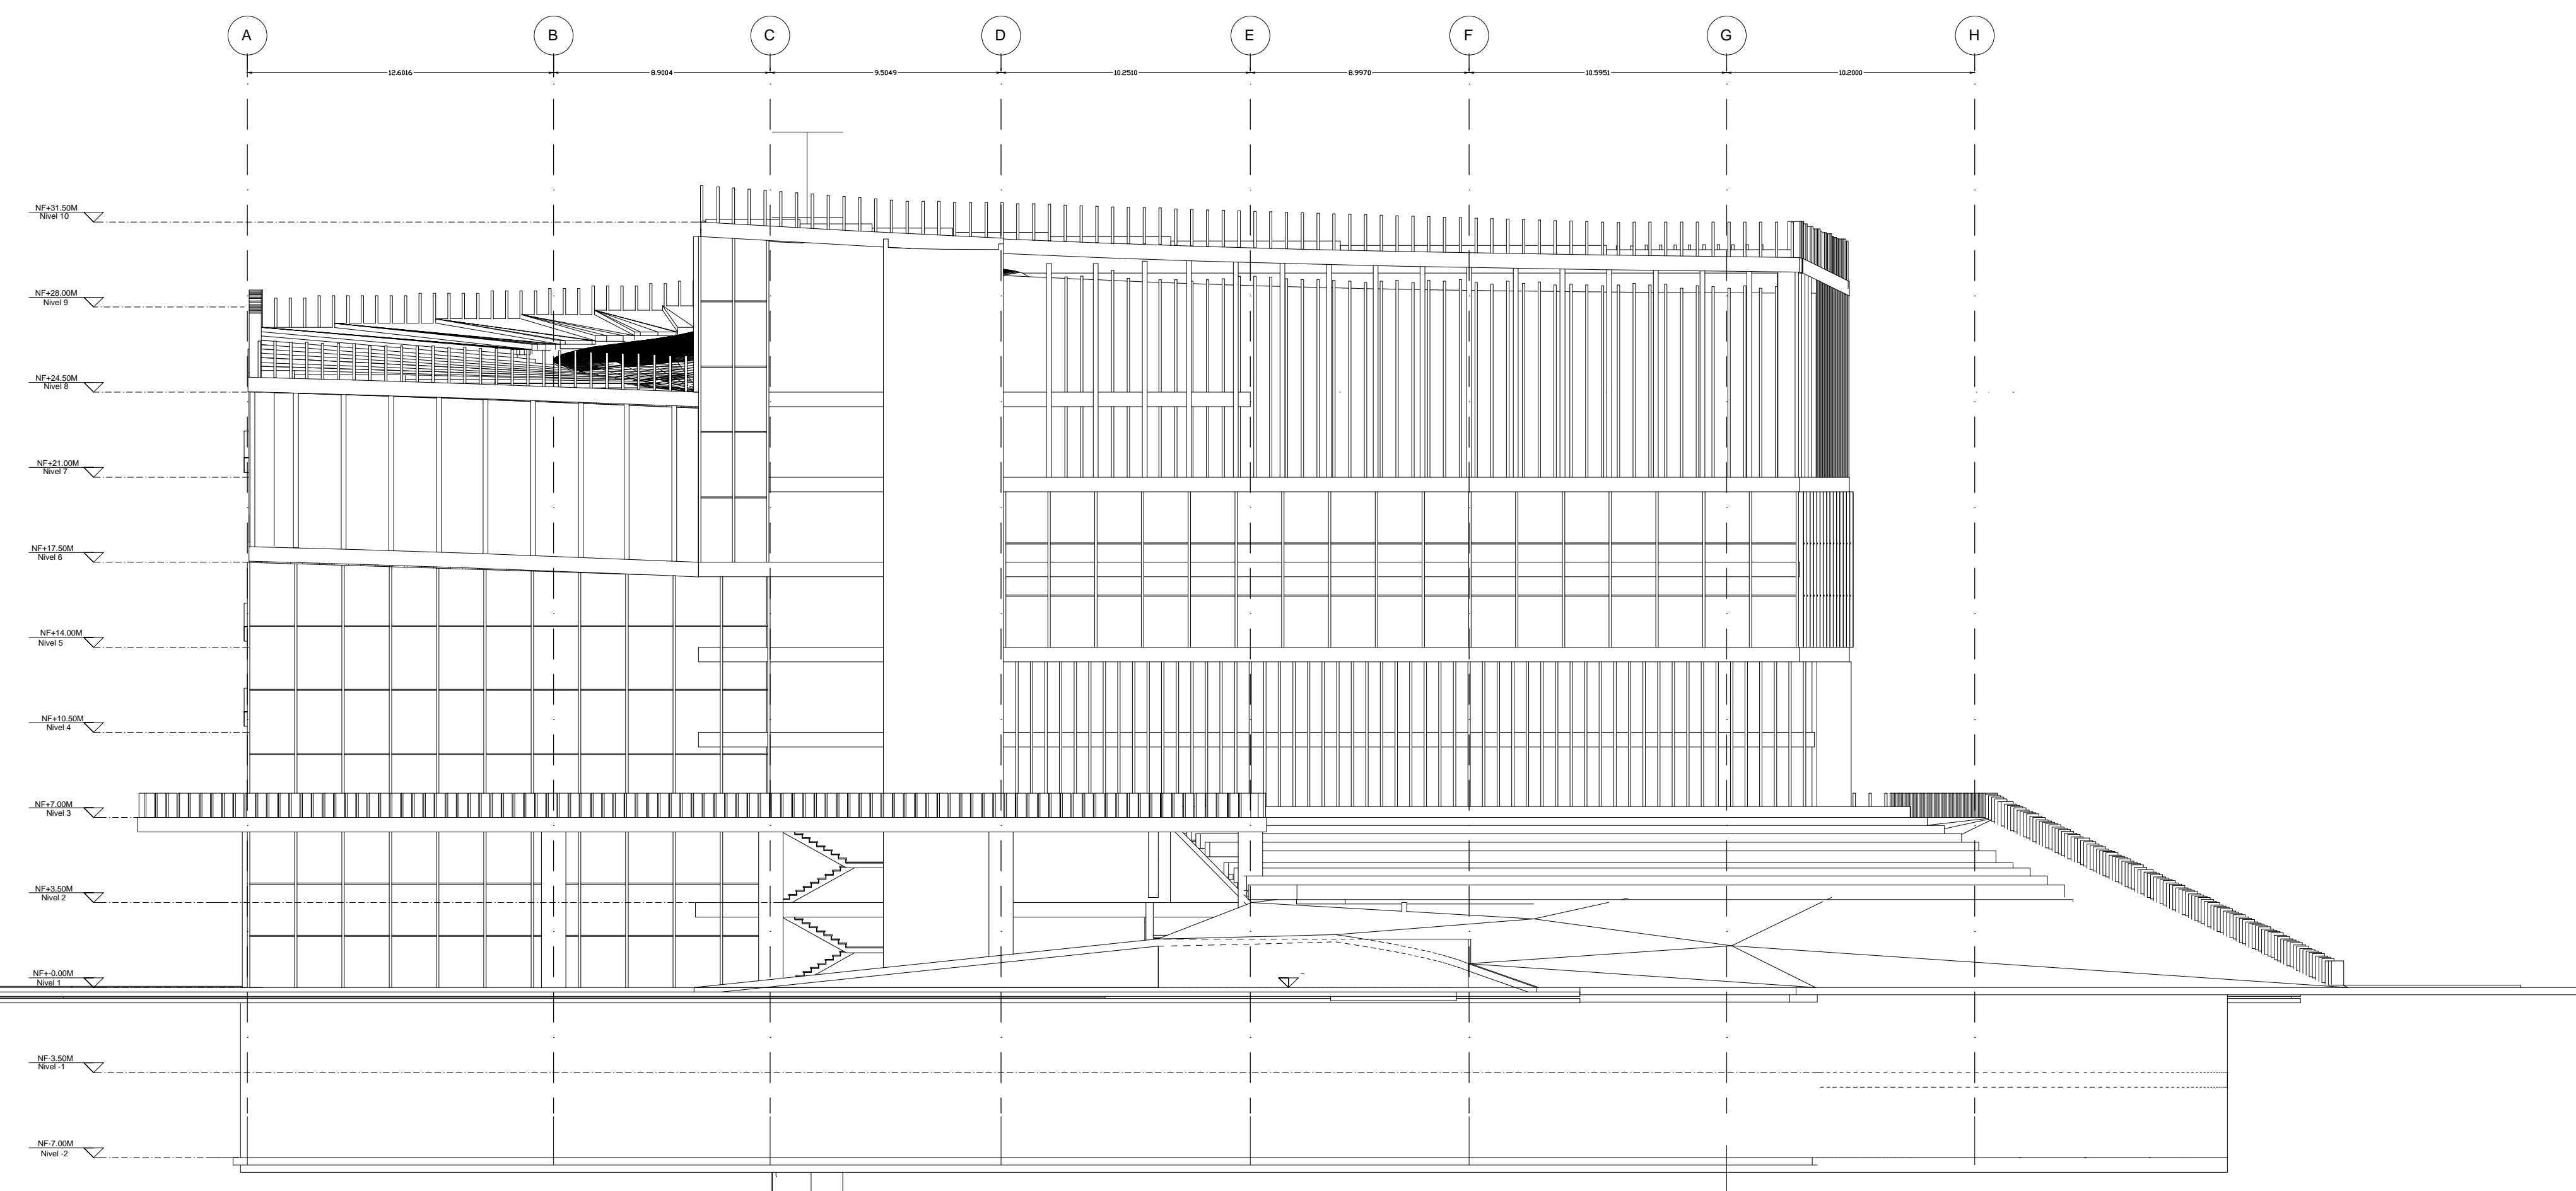

A1 FACHADA SUR
ESCALA 1:200

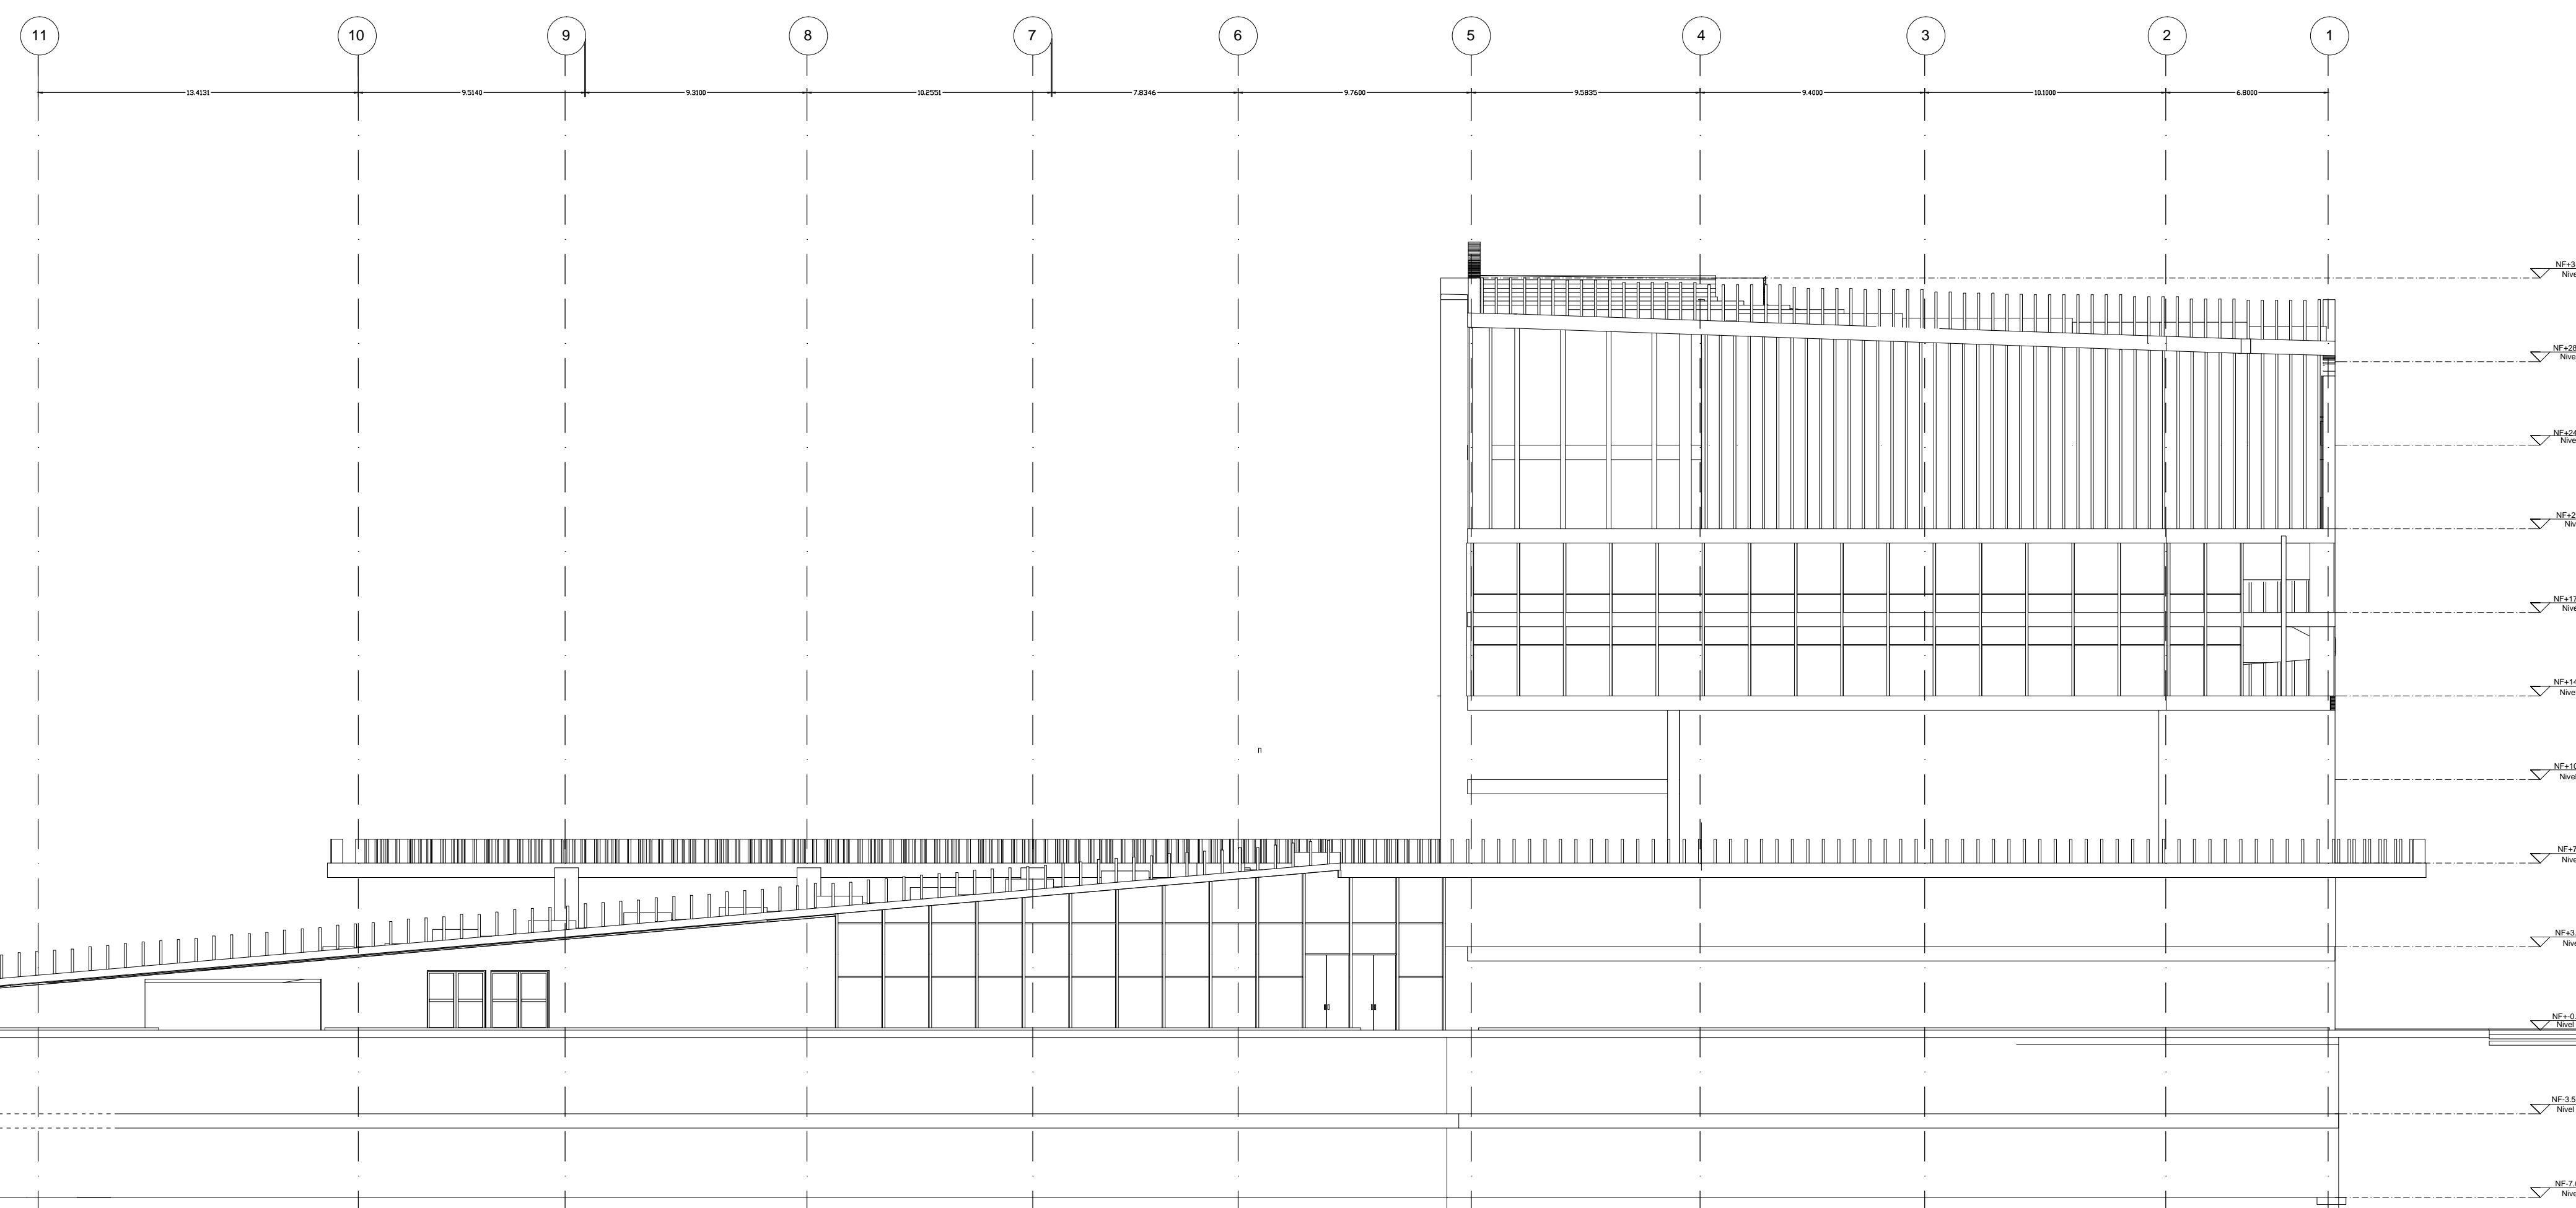

UNIVERSIDAD
La Gran Colombia

UNIVERSIDAD
LA GRAN COLOMBIA

FACULTAD DE ARQUITECTURA

PROYECTO
PARQUE BIBLIOTECA RINCÓN
BOGOTÁ 2016

CONVENCIONES

MODIFICACIONES

DIRECTOR DE PROYECTO

Vo. Bo. Arq. Iván Darío Sánchez Pinzón

ESTUDIANTE
Javier Andrés Chaparro Barreto
Ángela Andrea Pérez Sierra

CÓDIGO
1015444894
1052396113

Representación

Vo. Bo. Arq.

Estructural

Vo. Bo. Arq.

CONTIENE

1. PLANO

FACHADA

PLANOS DE REFERENCIA

1. PLANO No.

2. PLANO No.

ARCHIVOS DE REFERENCIA

1. PLANO No.

2. PLANO No.

ESCALA

1: 200

FECHA:

09 - 04 - 2016

ARCHIVO:

FECHA DE COPIA:

09 - 04 - 2016

DIBUJÓ:

JAVIER ANDRÉS CHAPARRO

ELABORACIÓN:

07 - 04 - 2016

REVISIÓN:

PLANO No.

PLANCHAS No.

DE