



UNIVERSIDAD
La Gran Colombia

UNIVERSIDAD
LA GRAN COLOMBIA

FACULTAD DE ARQUITECTURA

PROYECTO
PARQUE BIBLIOTECA RINCÓN
BOGOTÁ 2016

CONVENCIONES

MODIFICACIONES

DIRECTOR DE PROYECTO
Vo. Bo. Arq. Iván Darío Sánchez Pinzón

ESTUDIANTE
Javier Andrés Chaparro Barreto
Ángela Andrea Pérez Sierra

CÓDIGO
1015444894
1052396113


Representación
Vo. Bo. Arq.
Estructural
Vo. Bo. Arq.

CONTIENE
1. PLANO
FACHADA

PLANOS DE REFERENCIA
1. PLANO No.
2. PLANO No.

ARCHIVOS DE REFERENCIA
1. PLANO No.
2. PLANO No.

ESCALA 1: 200	FECHA 09 - 04 - 2016
ARCHEVO	FECHA DE COPIA 09 - 04 - 2016
DIBUJ. JAVIER ANDRÉS CHAPARRO	ELABORACIÓN 07 - 04 - 2016
REVISIÓN	PLANO NO. PLANCHAS NO. DE

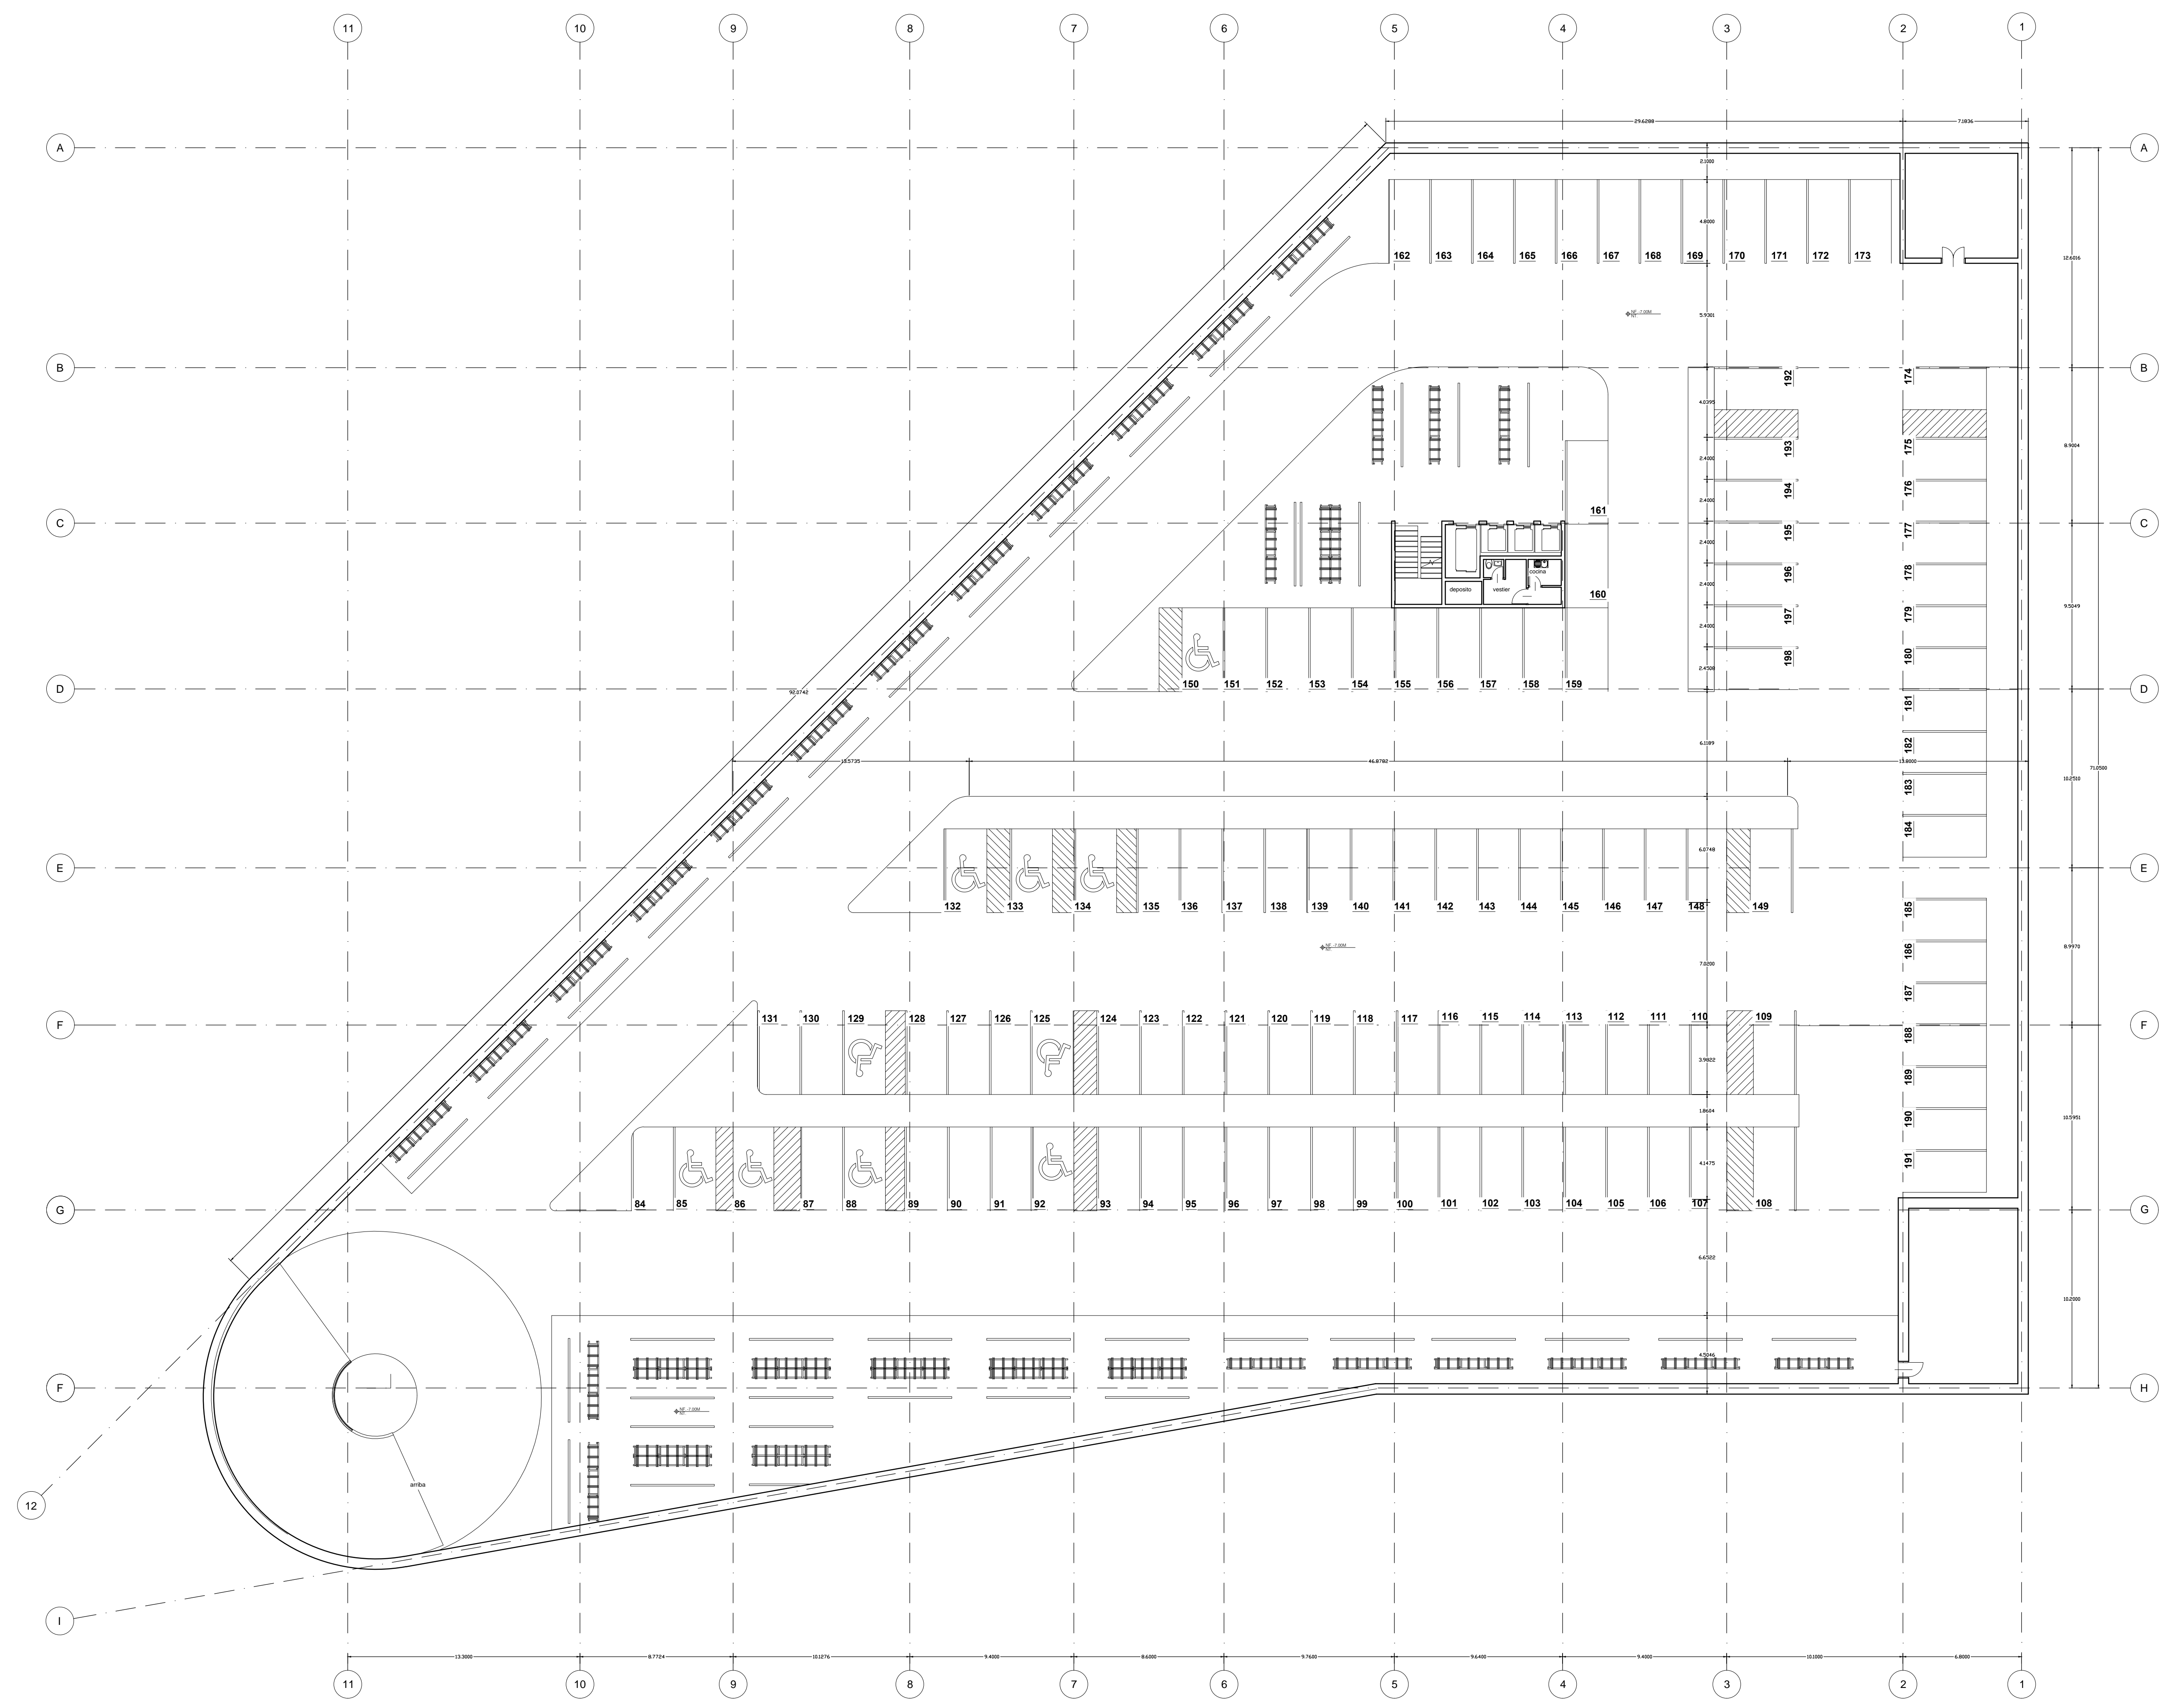

A1 PLANTA SOTANO 2
ESCALA 1: 200