

PROYECTO

PROYECTO TEMÁTICO DE GRADO  
BOGOTÁ 2016

CONVENCIONES

MODIFICACIONES

DIRECTOR DEL PROYECTO

Arq. Gladys Calcedo

ESTUDIANTE

Andrea Catalina León Quintero

CÓDIGO:  
2001120189

Karen Julieth Ruiz Serrano

CÓDIGO:  
2001010784

ESTUDIOS TÉCNICOS

Representación

Vo. Bo.

CONTIENE

DISEÑO ARQUITECTÓNICO  
CORTES A-A Y B-B

PLANOS DE REFERENCIA

1. PLANO No.
2. PLANO No.

ESCALA.

1:100

FECHA.

28/05/2016

ARCHIVO.

FECHA DE COPIA.

27/05/2016

DIBUJO.

Karen Julieth Ruiz  
Andrea Catalina León

ELABORACIÓN.

Karen Julieth Ruiz  
Andrea Catalina León

REVISIÓN.

PLANO No.


ARQ-007

PLANCHA No.


07

DE.

09

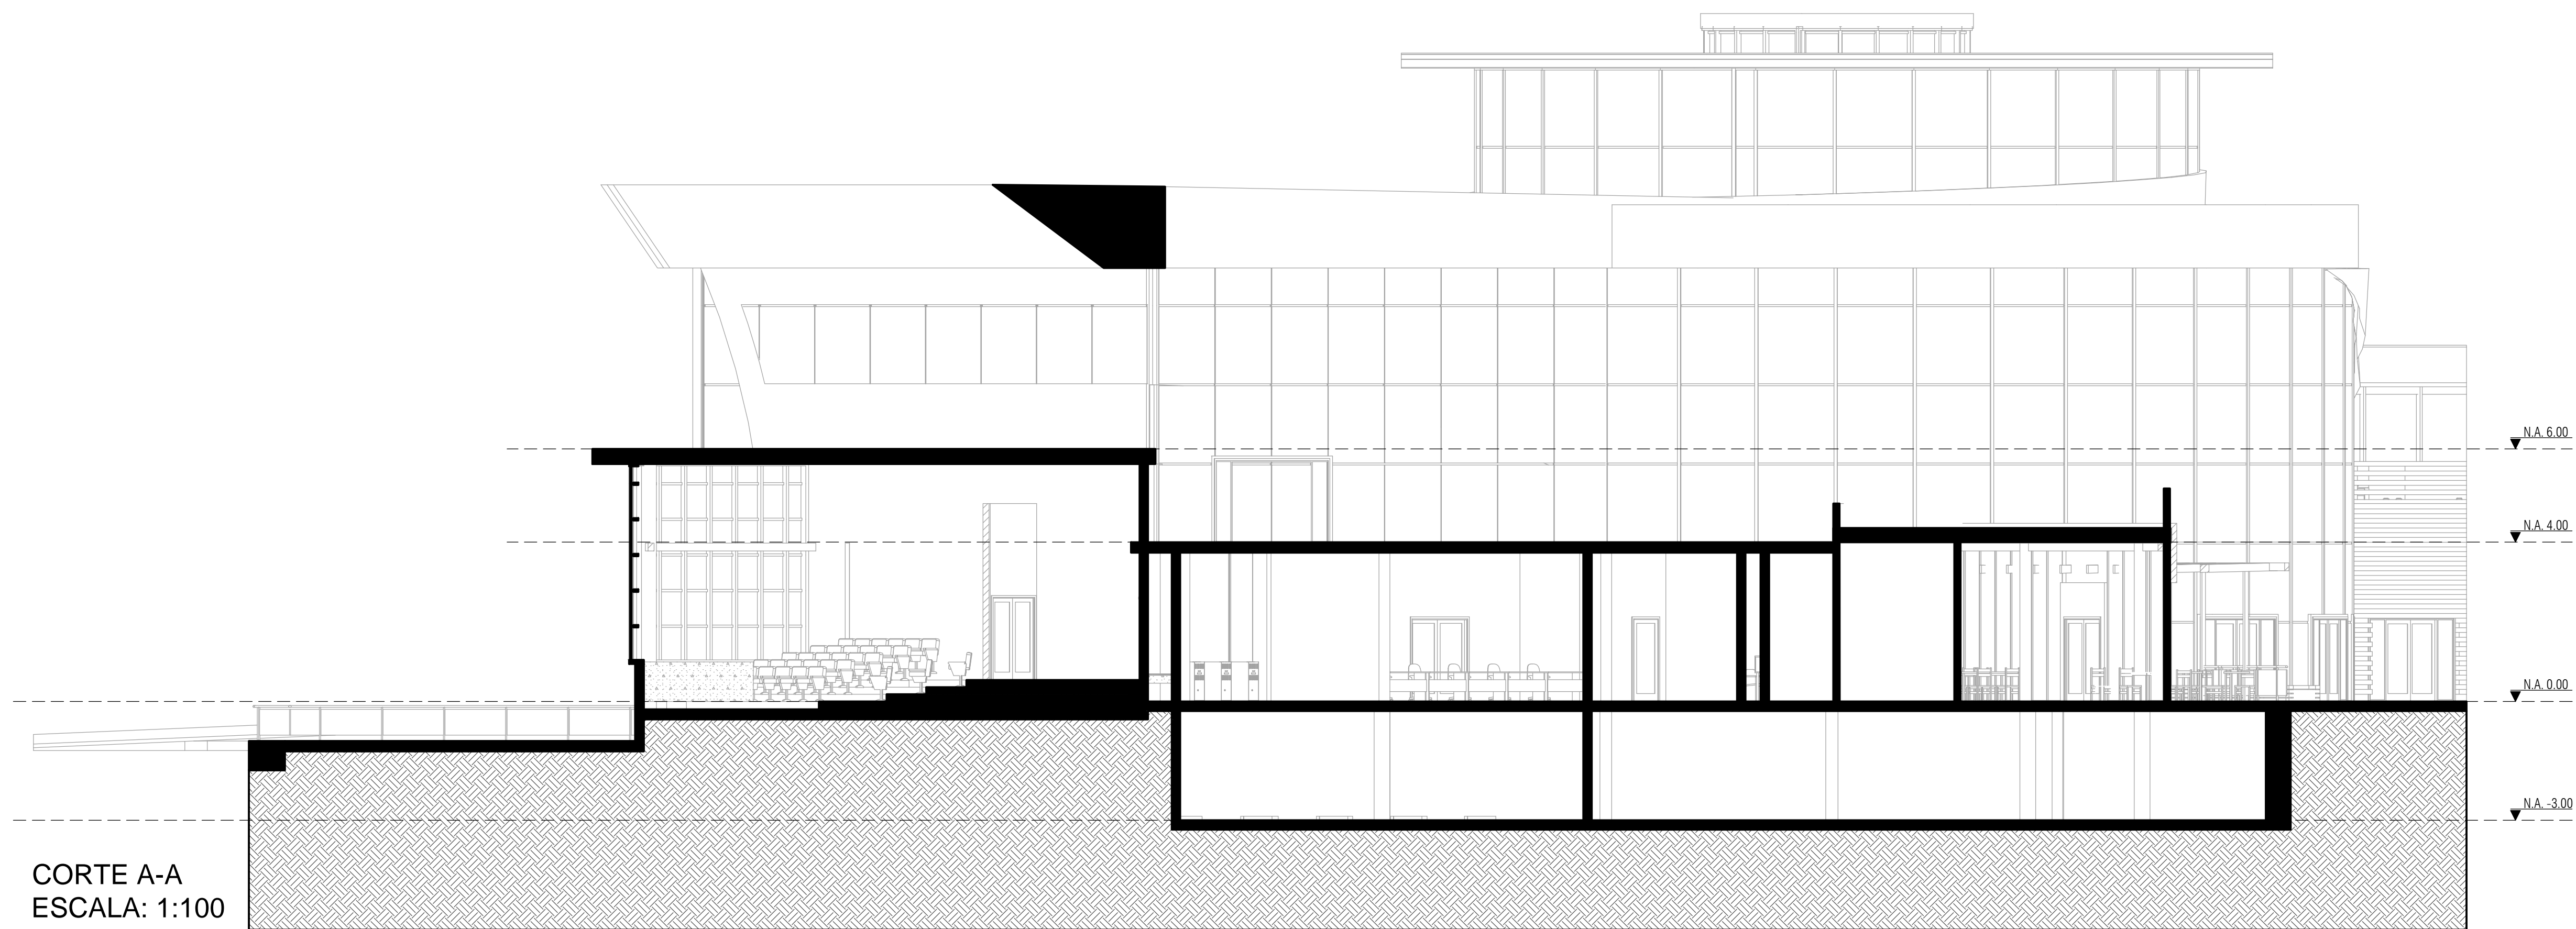

CORTE A-A  
ESCALA: 1:100

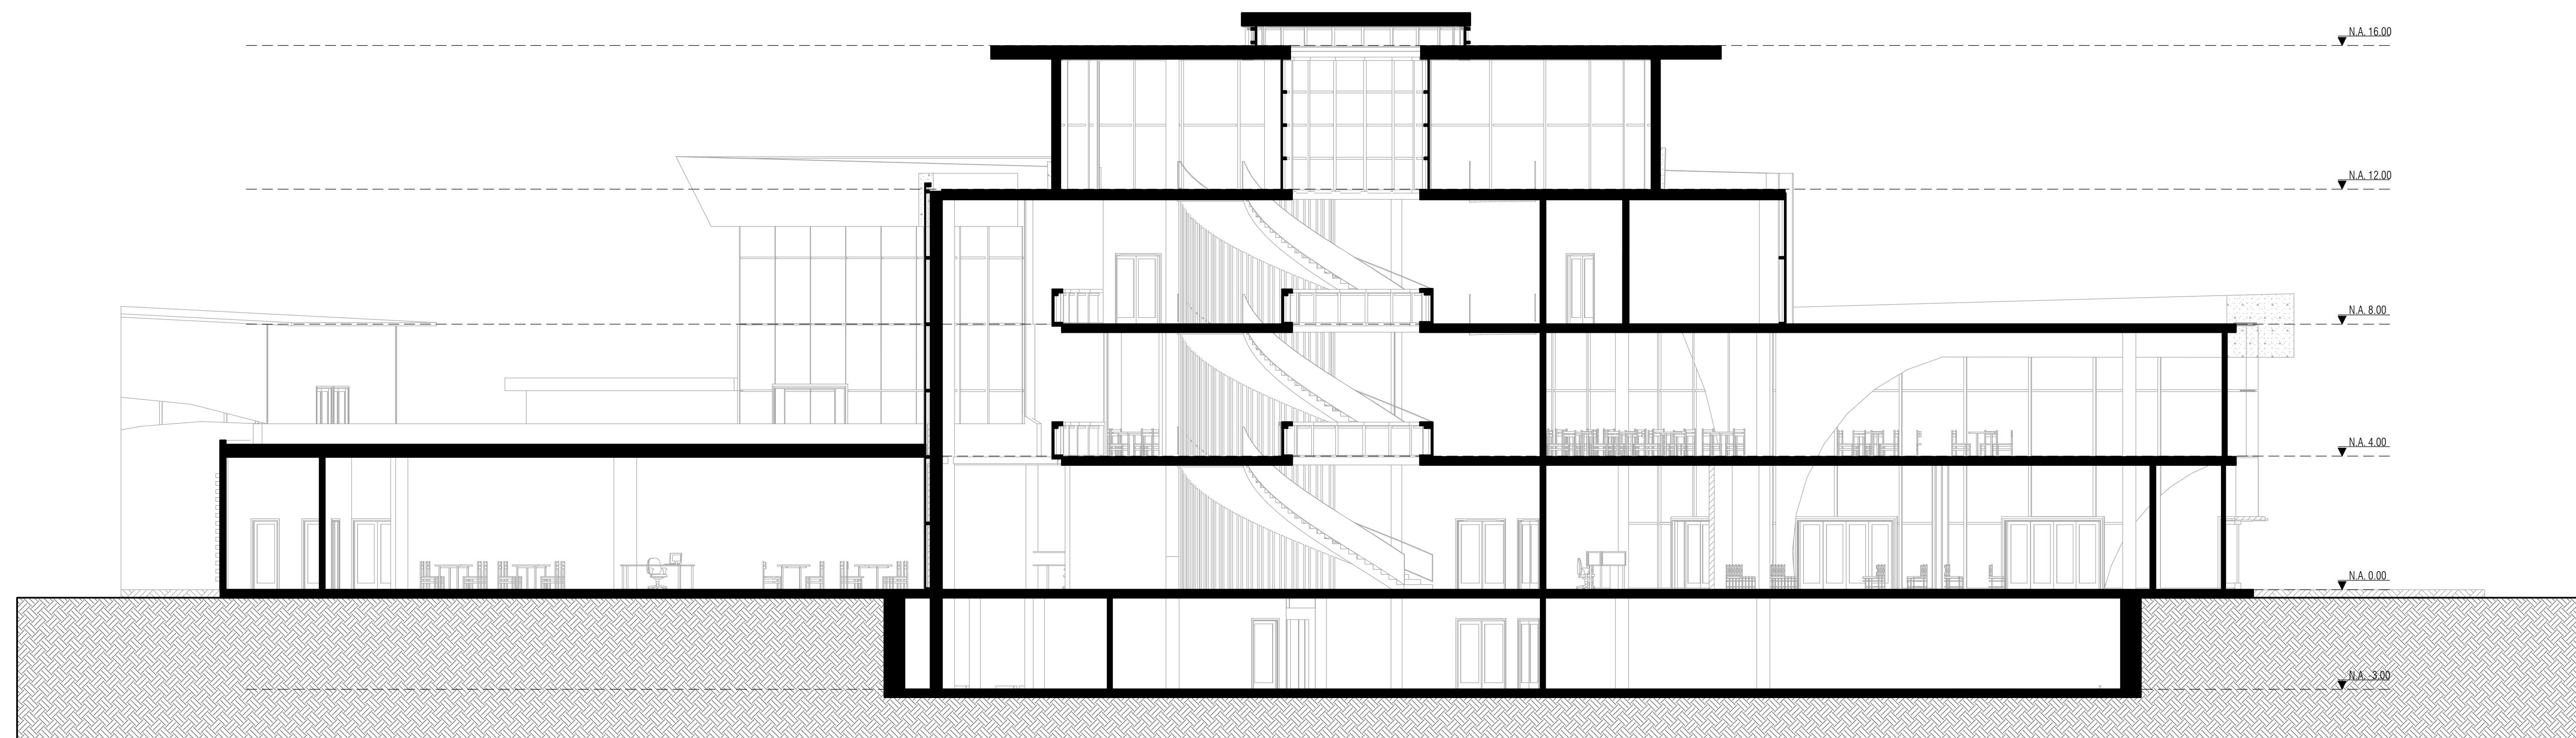

CORTE B-B  
ESCALA: 1:100