


FACHADA SUR
ESCALA: 1:100

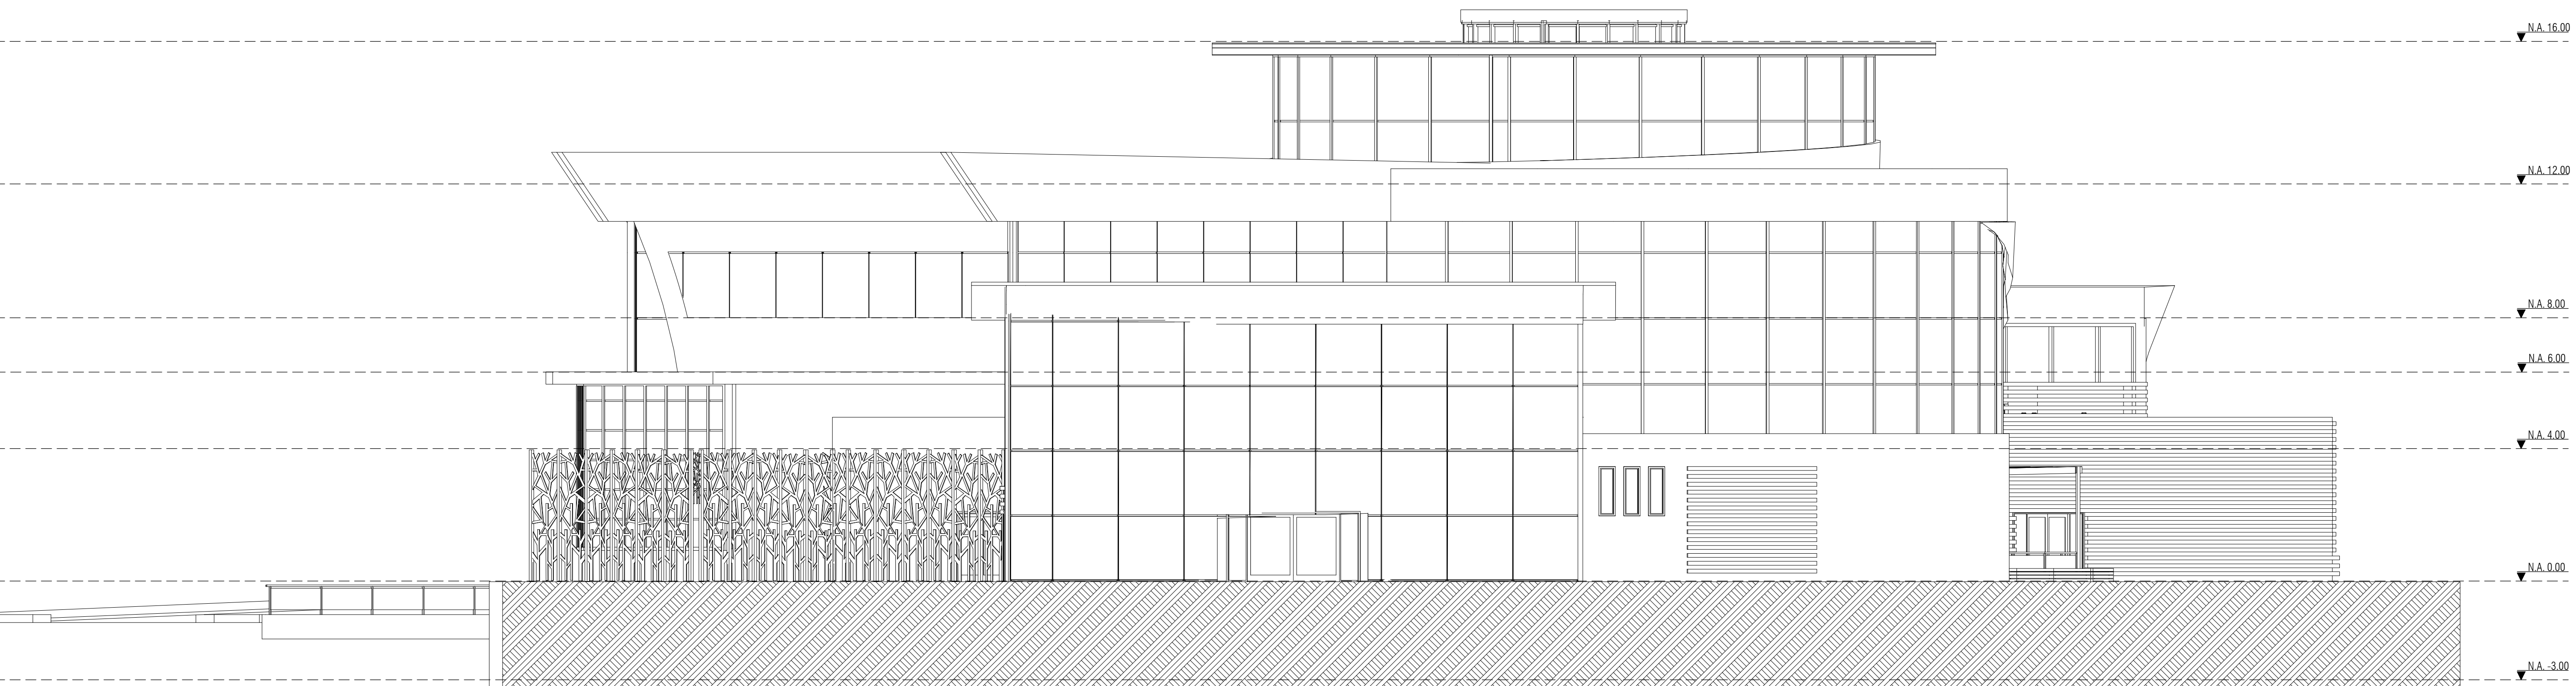

FACHADA ESTE
ESCALA: 1:100