




ESTRUCTURA ECOLÓGICA PRINCIPAL

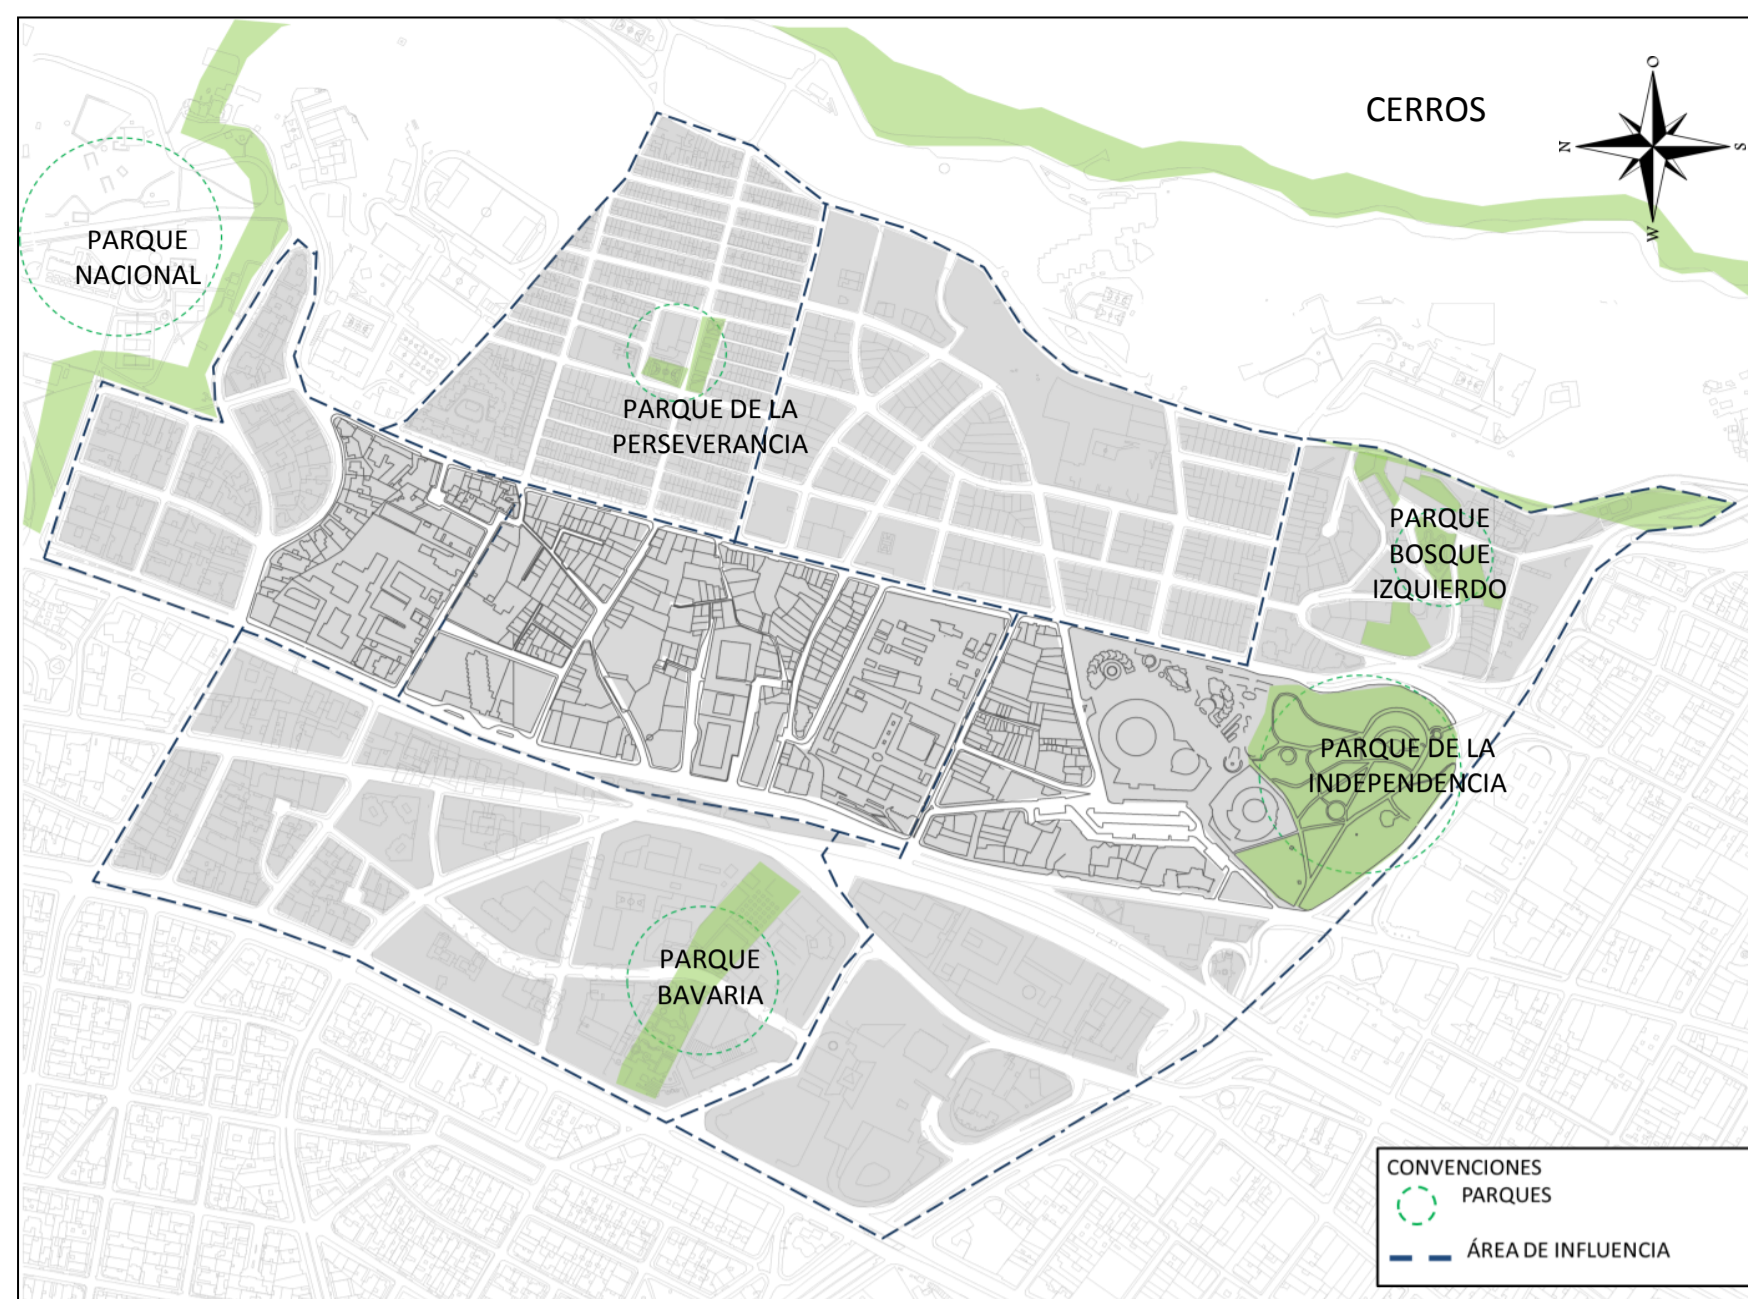


ESTRUCTURA FUNCIONAL Y DE SERVICIOS

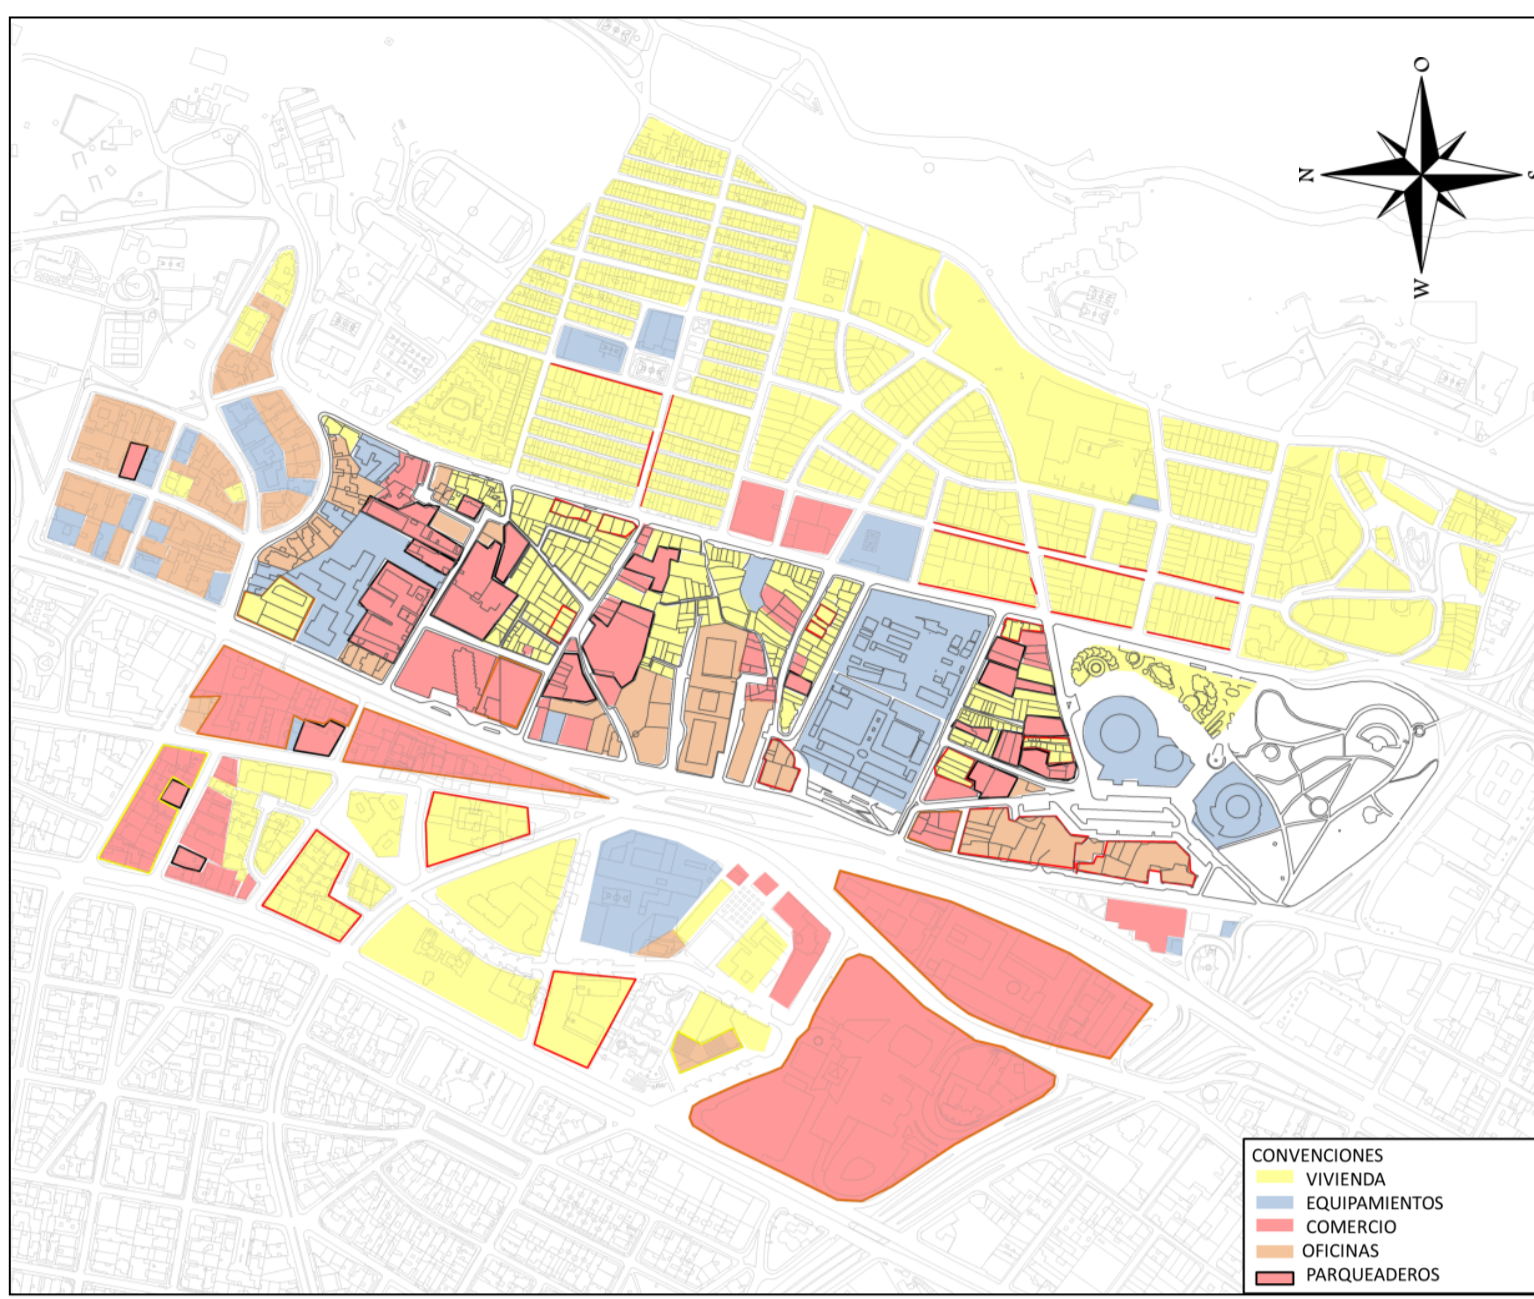

ESTRUCTURA DE MOVILIDAD

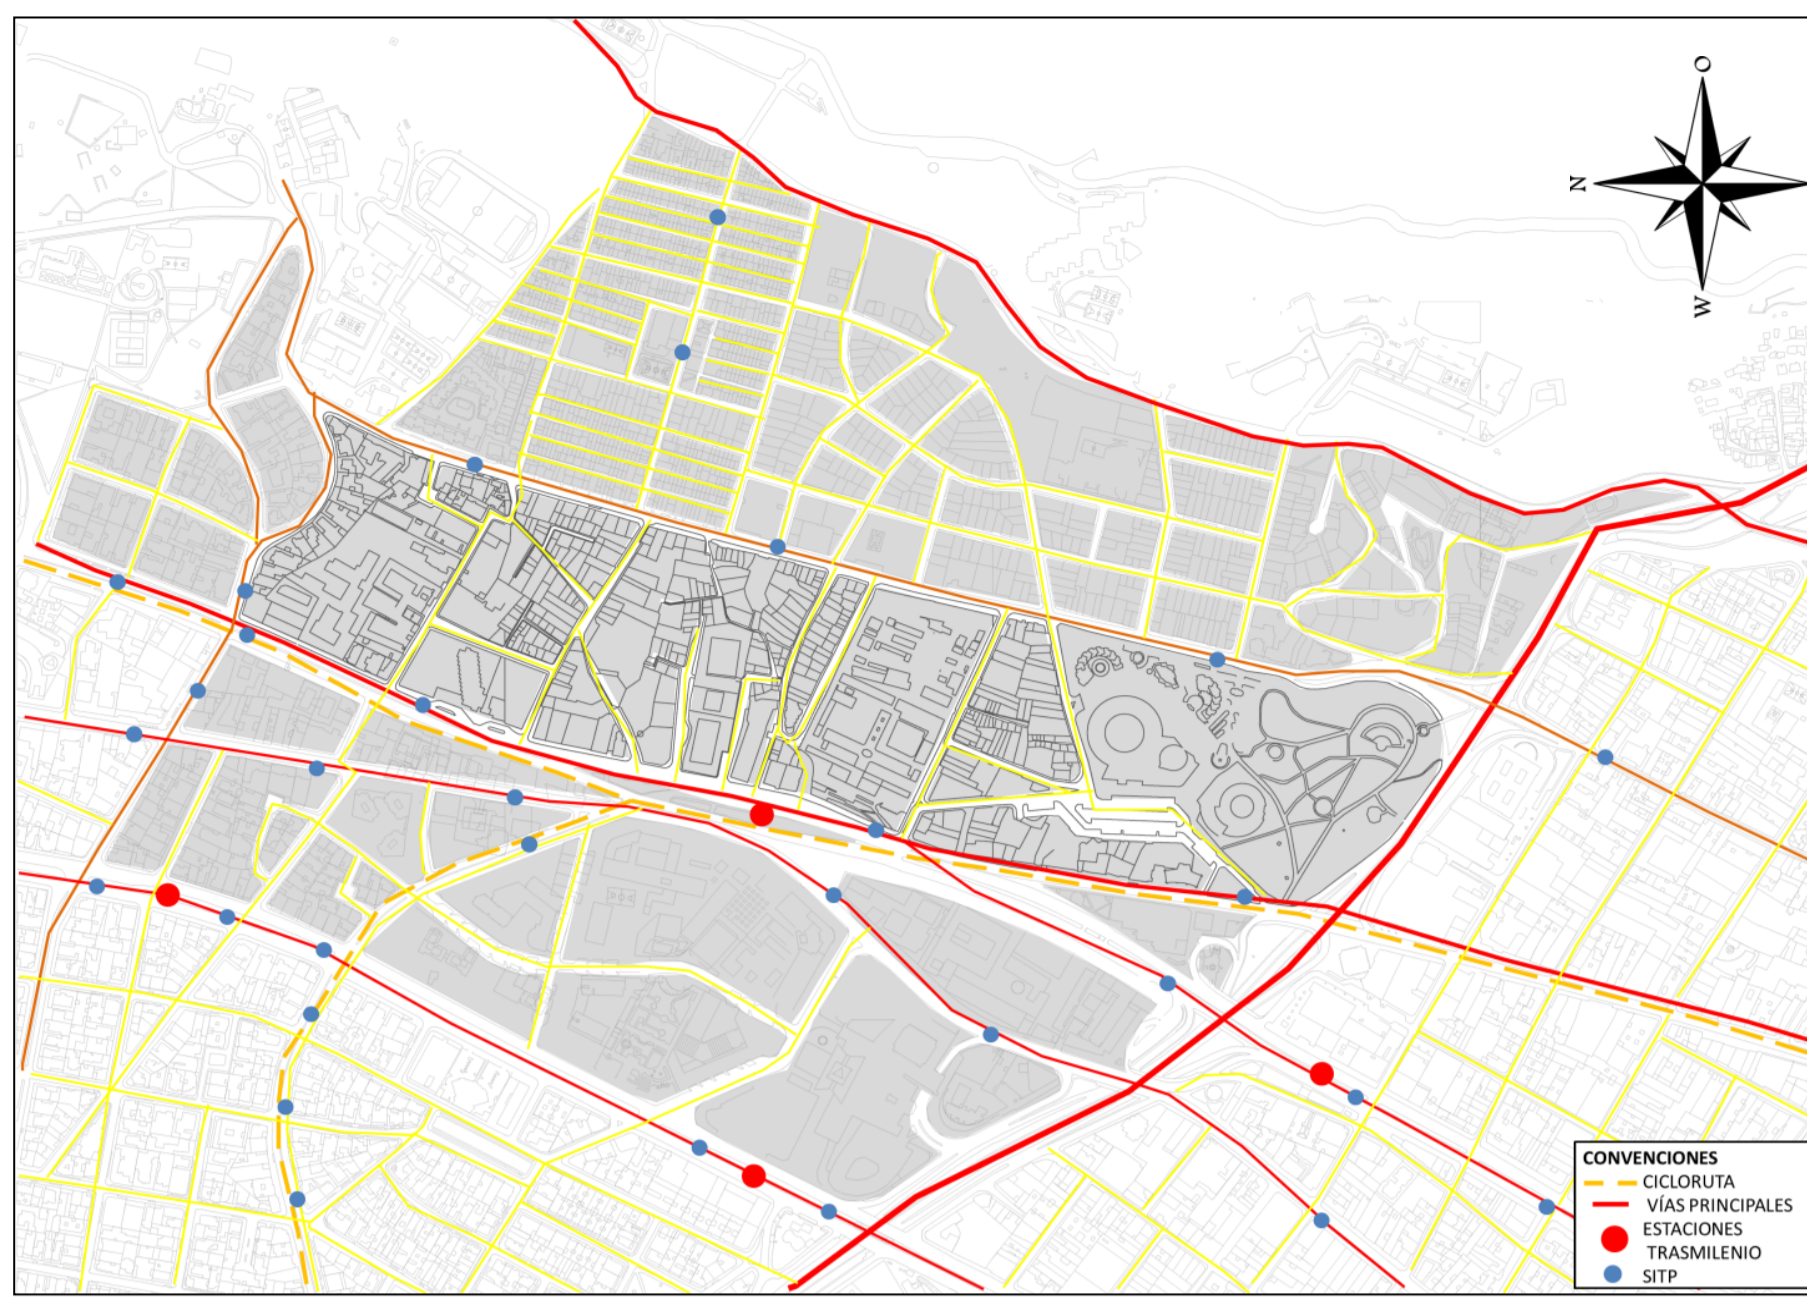

EQUIPAMIENTOS

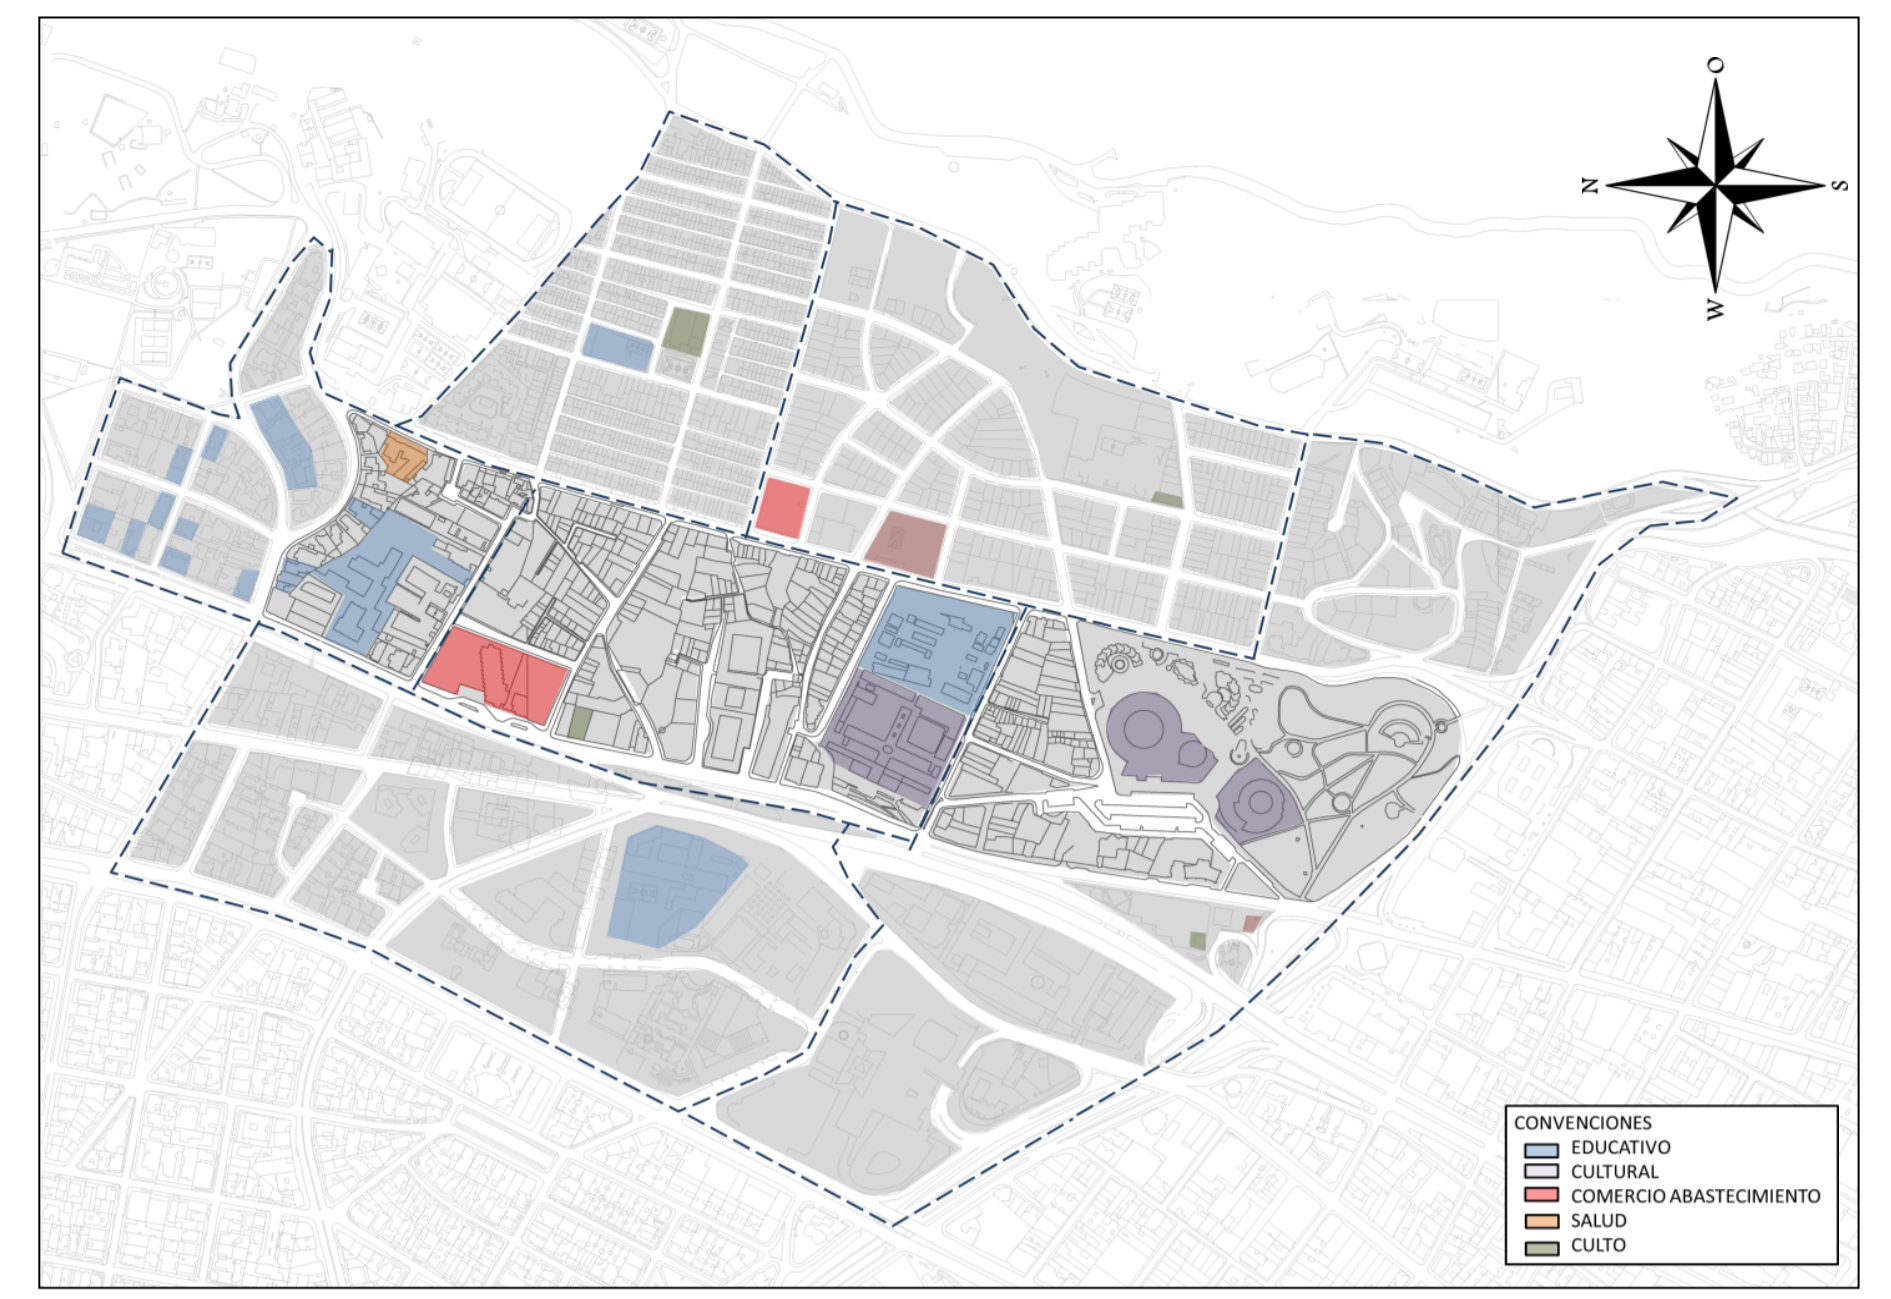

PROPUESTA GENERAL



PROPUESTA E.E.P ALAMEDA

ÁREA DE INTERVENCIÓN:
 197.880 m2
ESPACIO PÚBLICO 16%:
 31.754 M2
ESPACIO PÚBLICO PROPUESTO:
 26.982M2
TOTAL 58.736: 29%
ESPACIO PÚBLICO POR HABITANTE:
 3M2



CONEXIÓN CON CARRERA 4TA PARTE DE COMERCIO DE RESTAURANTES, QUE ES LUGAR CARACTERISTICO, MEDIANTE PEATONALIZACIÓN.

PROPUESTA DE USOS

VIVIENDA ÁREA DE INFLUENCIA:
 8.215
VIVIENDA EN SAN MARTIN 2,8%:
 230
VIVIENDA PROPUESTA SAN MARTIN:
 24,4%
 2.582
TOTAL VIVIENDA: 10.576

POBLACIÓN ÁREA DE INFLUENCIA:
 19.499
VIVIENDA EN SAN MARTIN 3,5%:
 700
POBLACIÓN PROPUESTA SAN MARTIN:
 22,8%
 5.552
TOTAL POBLACIÓN: 24.351



ÁREA DE PARQUEADEROS:12%:
 25.483 M2
ÁREA PROPUESTA PARQUEADEROS:
 76%
 151.400M2

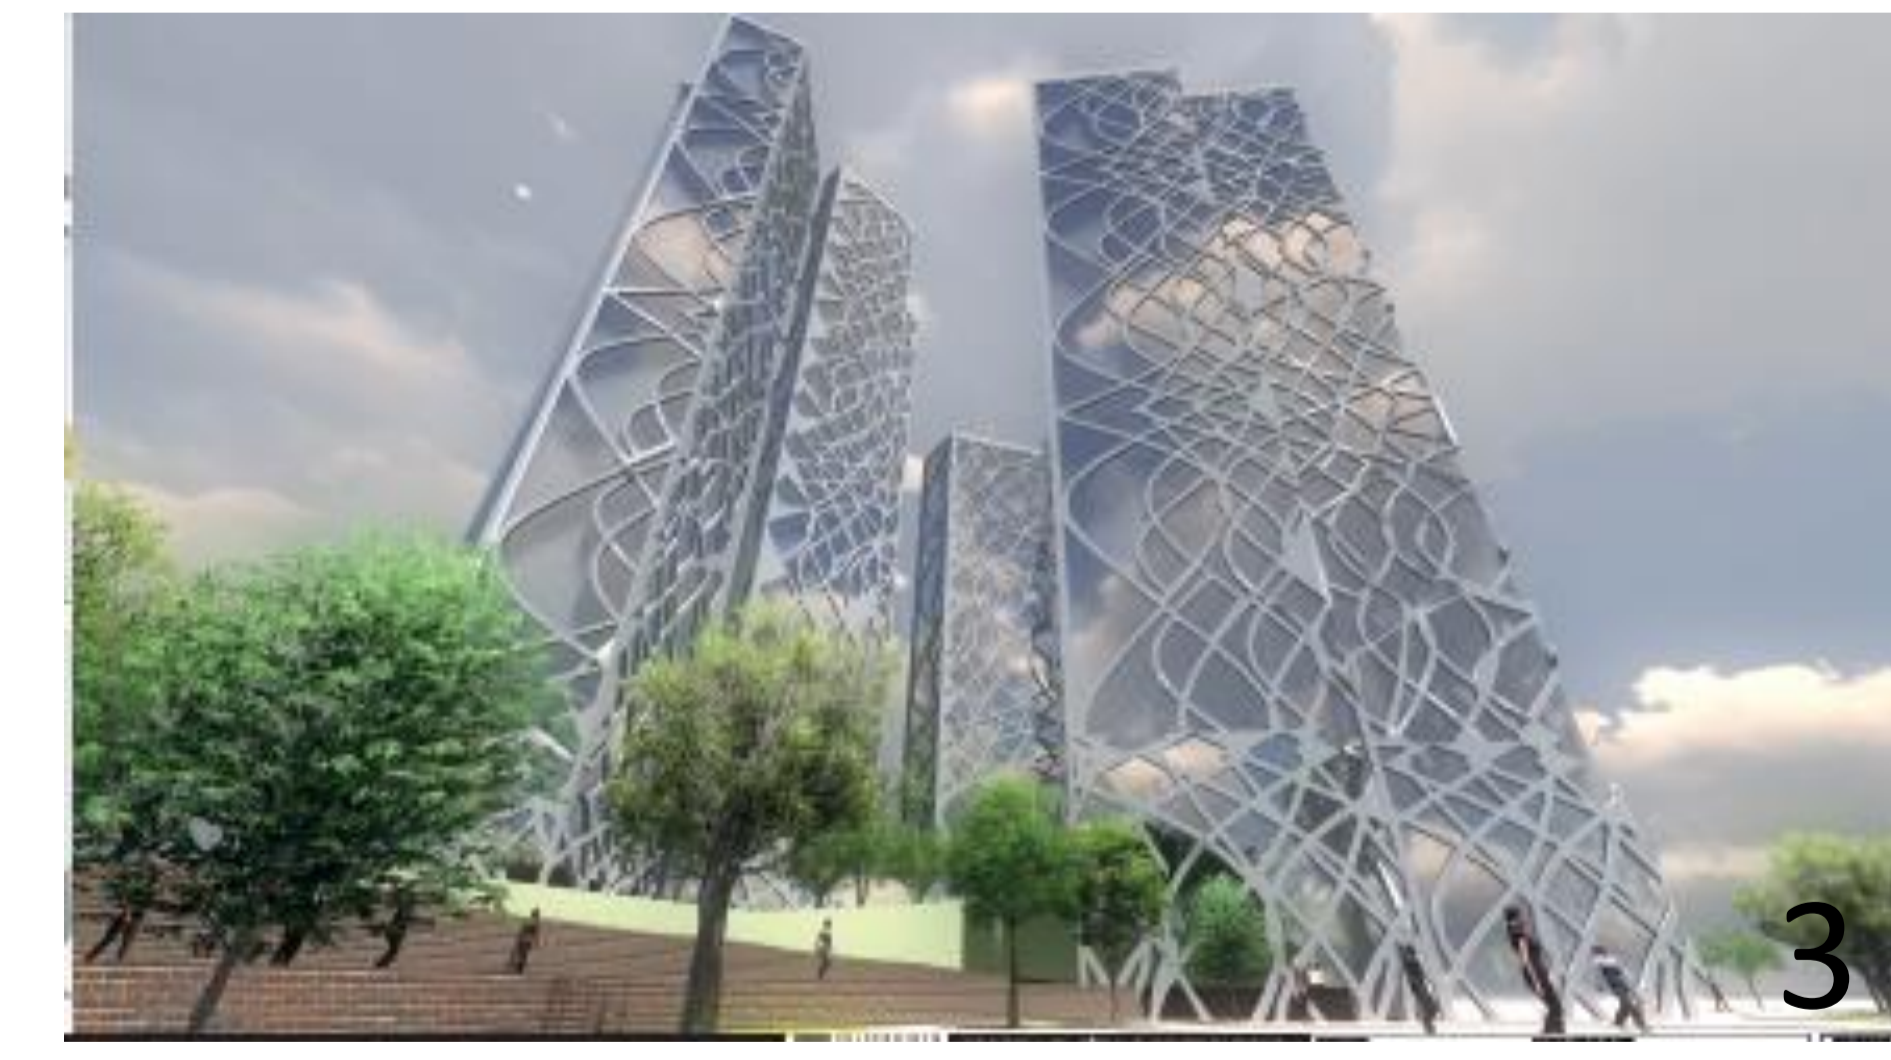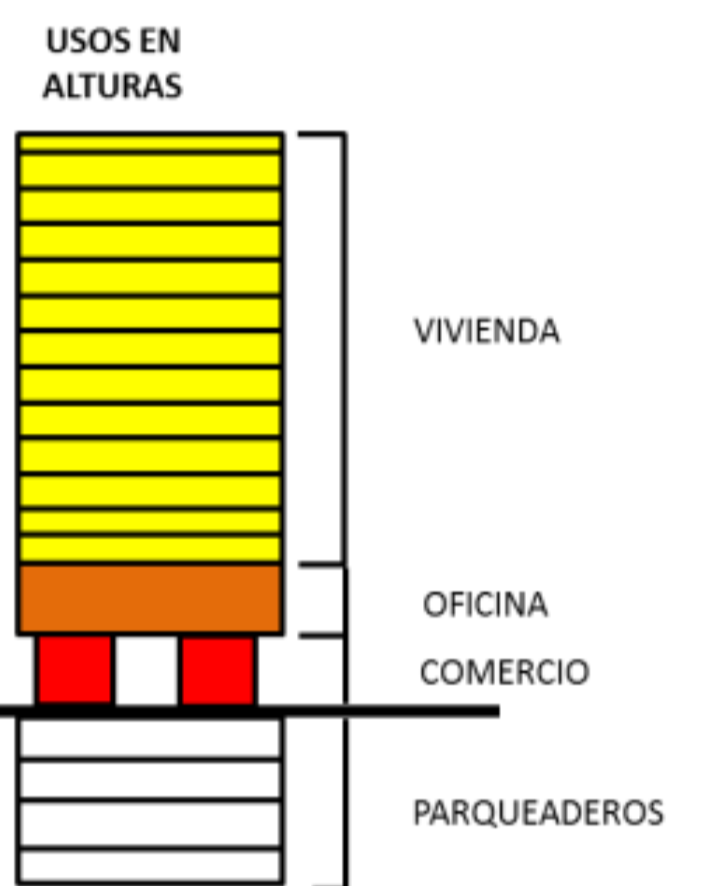


PROPUESTA PUNTUAL



PLANO 2 DE 18	A002
UNIVERSIDAD la Gran Colombia UNIVERSIDAD LA GRAN COLOMBIA Facultad de Arquitectura	
PROYECTO: THE LIFE BETWEEN PARKS BOGOTÁ 2016	
P. PISOS M. ACABADO MUROS T. ACABADO CIELO-RASO N. NIVEL ARQUITECTONICO G. GUARDA ESCOBA H. ALTURA LIBRE	
ESTRUCTURA: <input type="checkbox"/> METAL <input type="checkbox"/> CONCRETO <input type="checkbox"/> MADERA <input type="checkbox"/> MAMPOSTERIA <input type="checkbox"/> ADOBE <input type="checkbox"/> OTRA	
MATERIALES: G. GRANITO MR. MÁRMOL T. ACABADO CIELO-RASO V. VINILO L. LADRILLO TOLETE BL. BLOQUER No. 5 C. CONCRETO CA. CONCRETO ABUSARDADO CE. CONCRETO ESMALTADO	
MODIFICACIONES- FECHA 1. MODIFICACIÓN -13-10-16 2. MODIFICACIÓN -00-00-00 3. MODIFICACIÓN -00-00-00 4. MODIFICACIÓN -00-00-00	
COLABORADORES: DIANA MILENA MÉNDEZ LEÓN CHRISTINA VARGAS DIAZ	
DIRECTOR: ARQ. JUAN CARLOS ROMÁN	
CONTIENE: <p style="text-align: center;">PLANO ESPACIO PÚBLICO</p>	
ESCALA: 1:500	
FECHA: 30-11-16	
PLANO 2 DE 18	A002

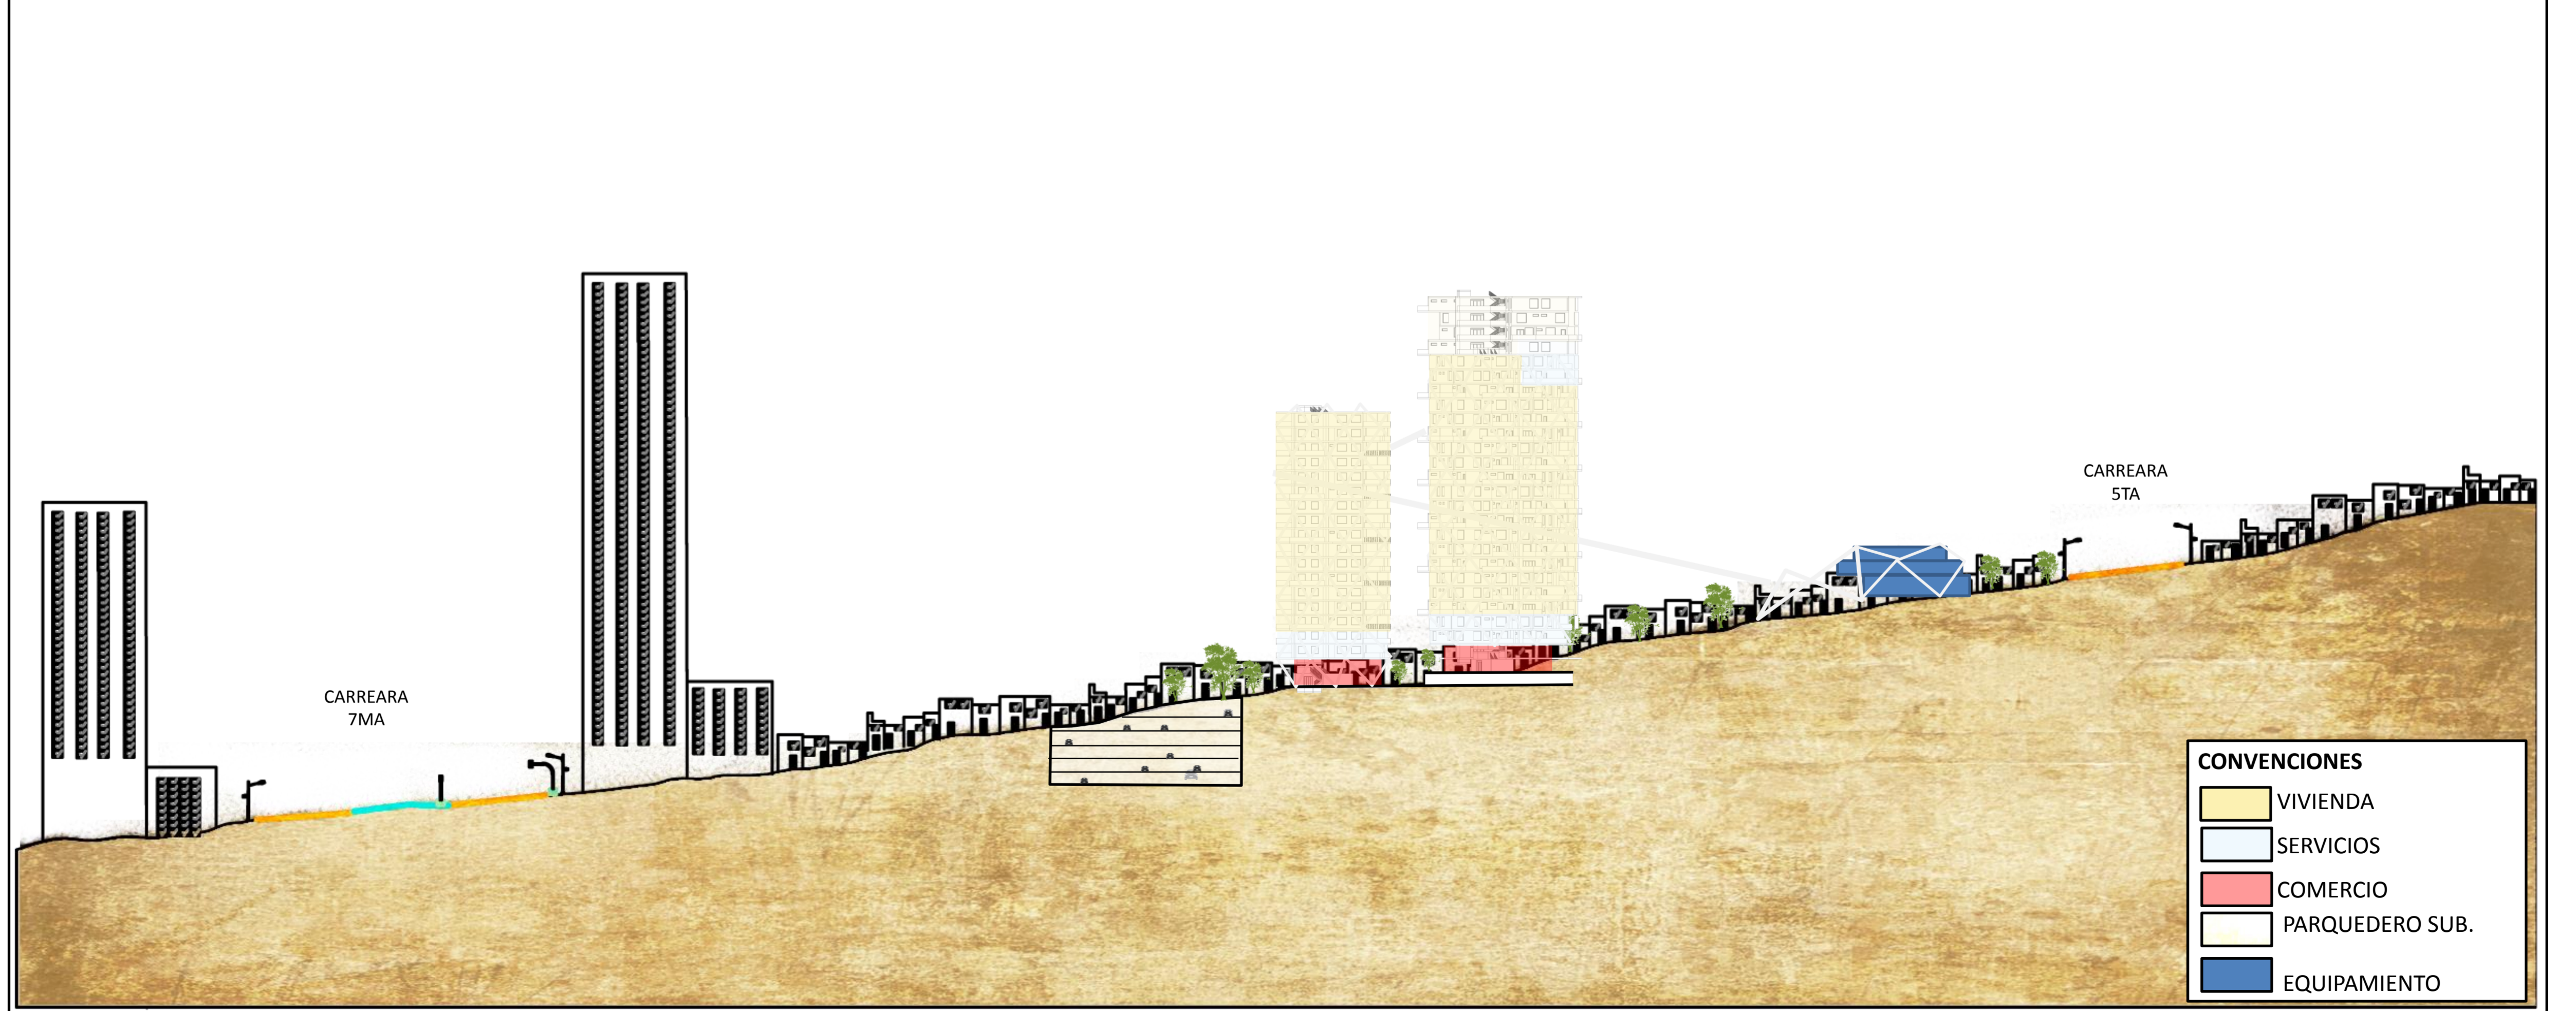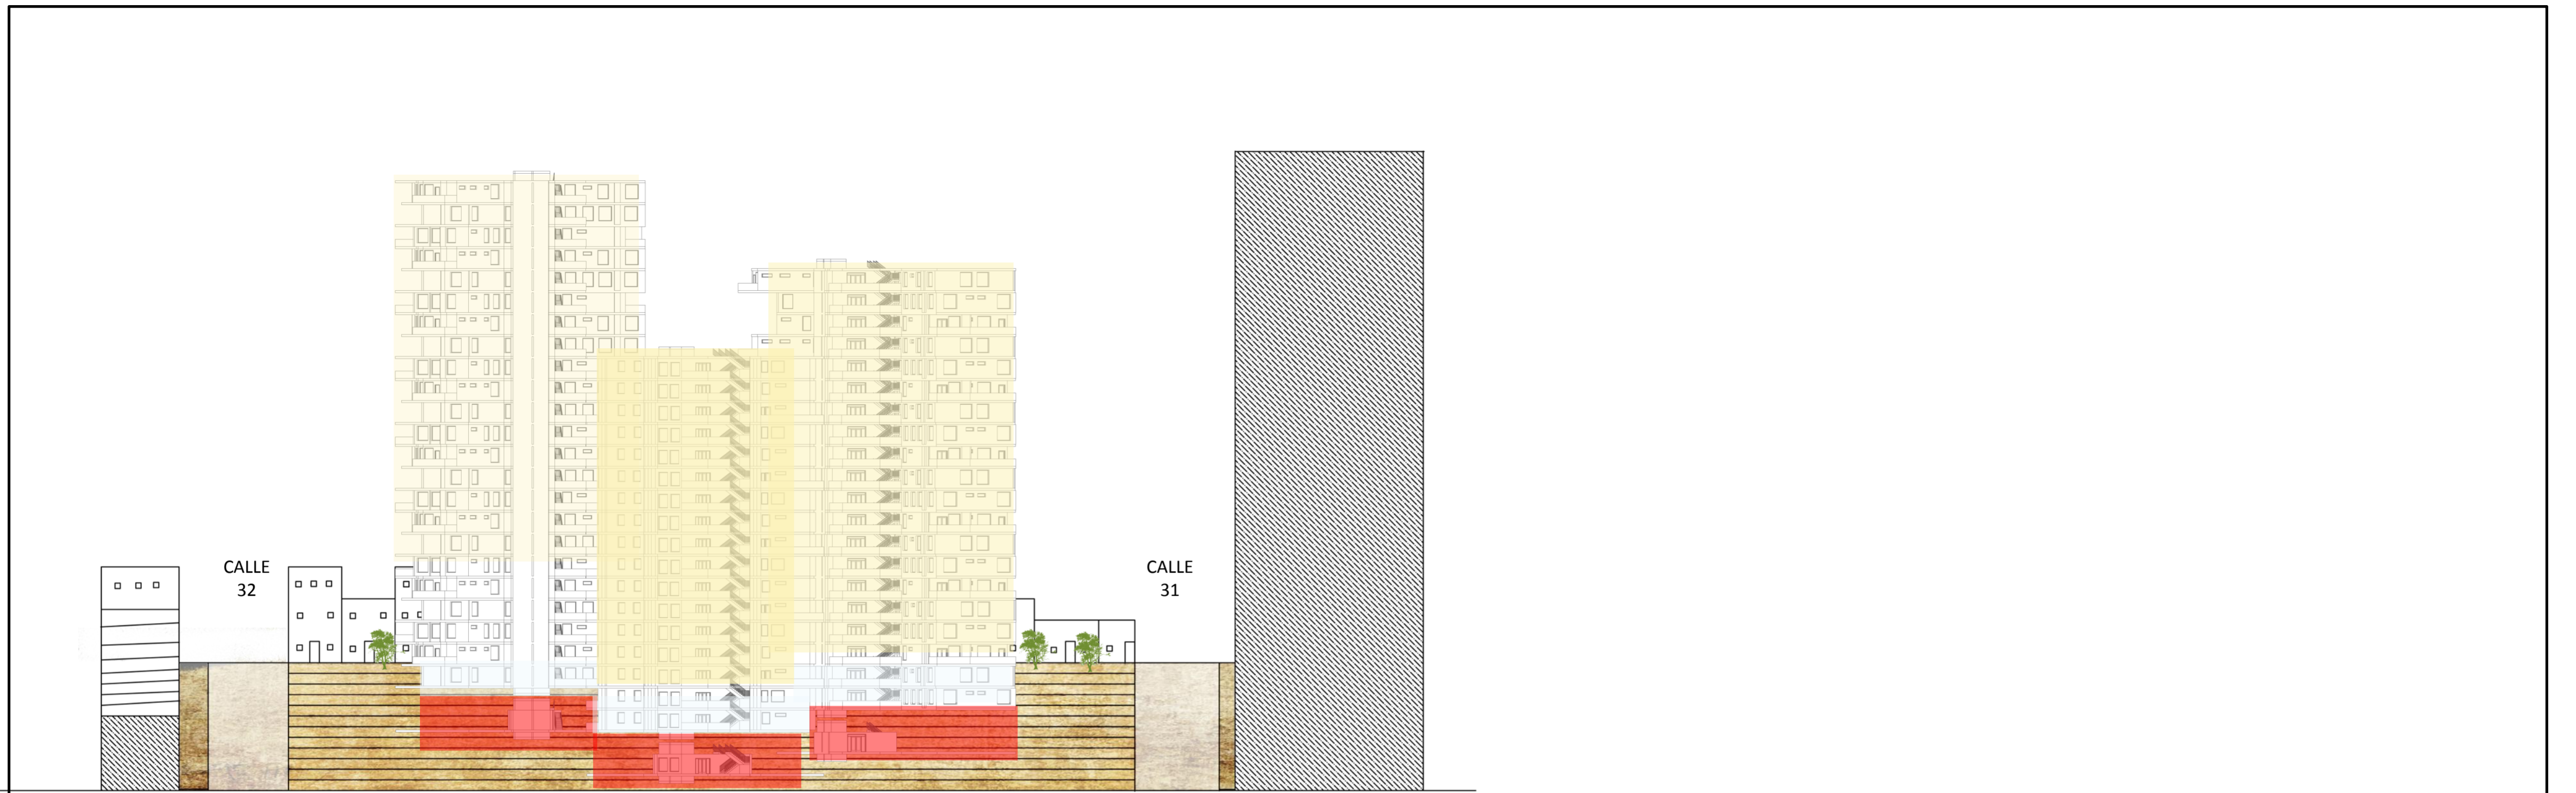

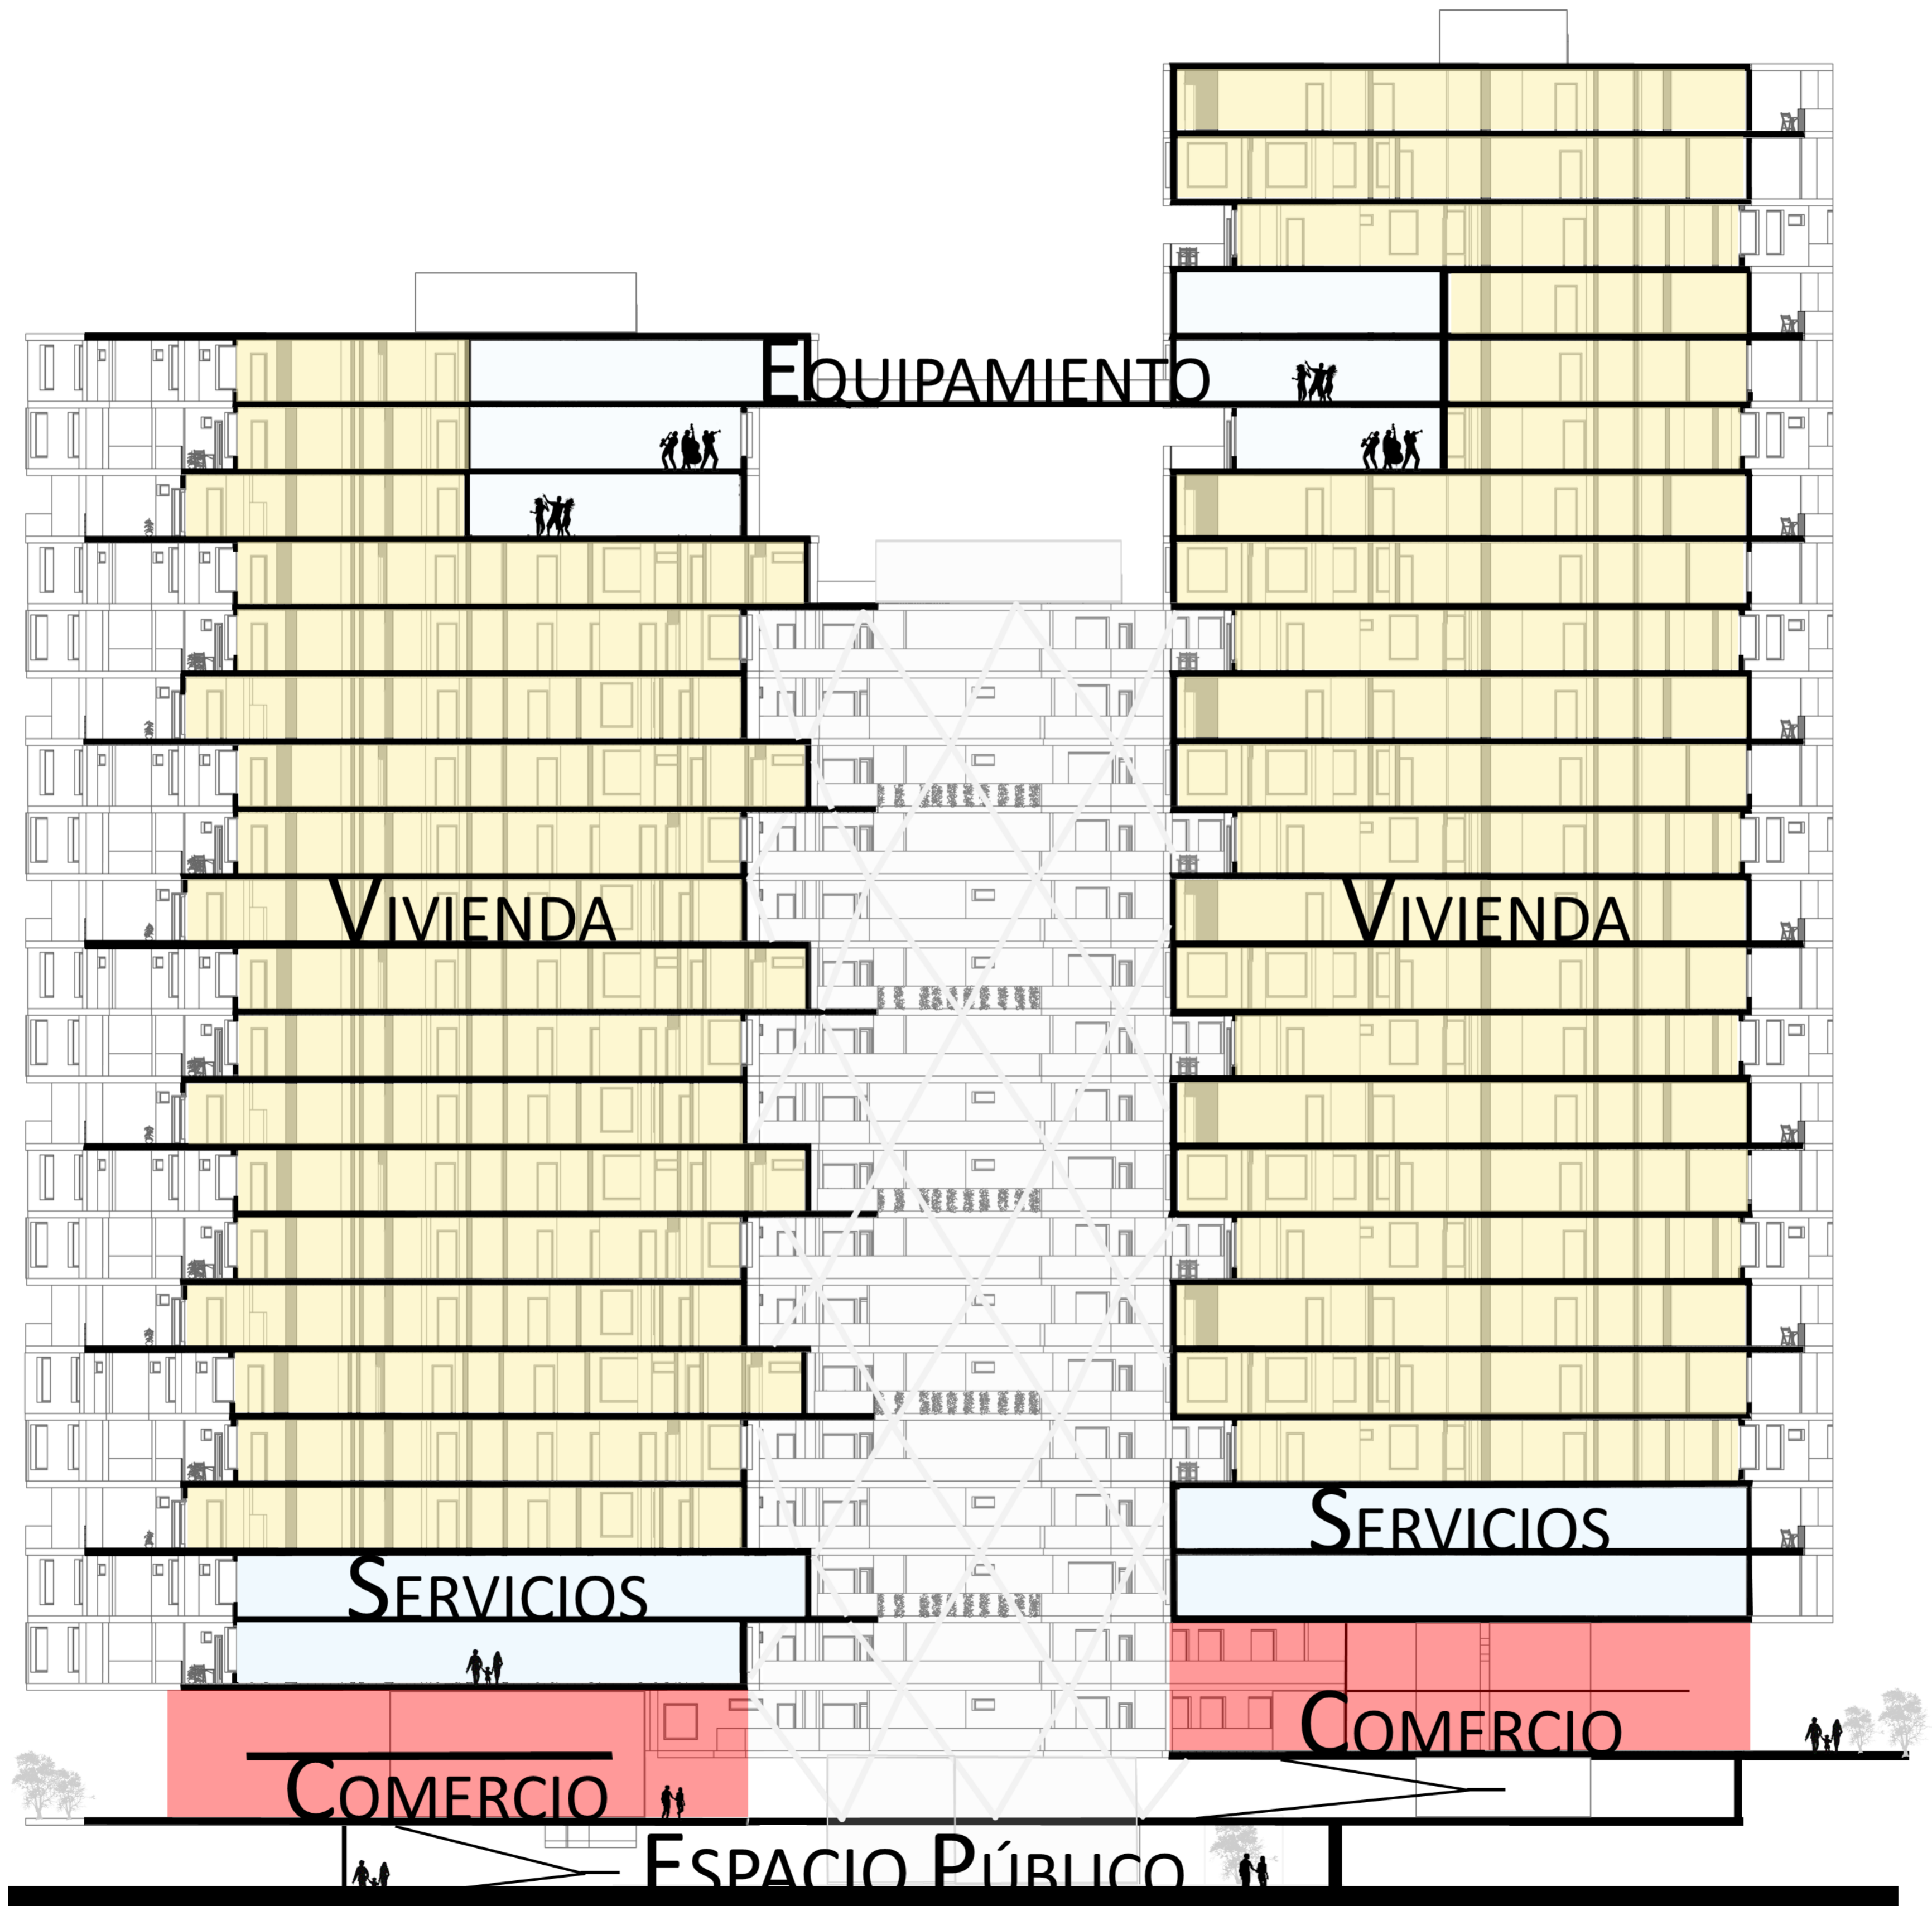

UNIVERSIDAD LA GRAN COLOMBIA
Facultad de Arquitectura

PROYECTO:
THE LIFE BETWEEN PARKS
BOGOTÁ 2016

001
P M T
N G H

P. PISOS
M. ACABADO MUROS
T. ACABADO CIELO-RASO
N. NIVEL ARQUITECTÓNICO
G. GUARDA ESCOBA
H. ALTURA LIBRE

ESTRUCTURA:
 [] METAL
 [] CONCRETO
 [] MADERA
 [] MAMPOSTERIA
 [] ADOBE
 [] OTRA

MATERIALES:
 G. GRANITO
 MR. MARMOL
 T. ACABADO CIELO-RASO
 V. VINILO
 L. LADRILLO TOLETE
 BL. BLOQUÉ No. 5
 C. CONCRETO
 CA. CONCRETO ABUSARDADO
 CE. CONCRETO ESMALTADO

MODIFICACIONES- FECHA
 1. MODIFICACIÓN -13-10-16
 2. MODIFICACION -22-10-16
 3. MODIFICACIÓN -00-00-00

COLABORADORES:
 DIANA MILENA MÉNDEZ LEÓN
 CHRISTINA VARGAS DIAZ

DIRECTOR:
 ARQ. JUAN CARLOS ROMÁN

CONTIENE:
 CORTE

ESCALA:
 1:200

FECHA:
 30-11-16



UNIVERSIDAD LA GRAN COLOMBIA
Facultad de Arquitectura

PROYECTO:
THE LIFE BETWEEN PARKS
BOGOTÁ 2016

001
P M T
N G H

P. PISOS
M. ACABADO MUROS
T. ACABADO CIELO-RASO
N. NIVEL ARQUITECTÓNICO
G. GUARDA ESCOBA
H. ALTURA LIBRE

ESTRUCTURA:

- METAL
- CONCRETO
- MADERA
- MAMPOSTERÍA
- ADOBE
- OTRA

MATERIALES:

- G. GRANITO
- MR. MÁRMOL
- T. ACABADO CIELO-RASO
- V. VINILO
- L. LADRILLO TOLETE
- BL. BLOQUER No. 5
- C. CONCRETO
- CA. CONCRETO ABUSARDADO
- CE. CONCRETO ESMALTADO

MODIFICACIONES- FECHA

1. MODIFICACIÓN -13-10-16
2. MODIFICACIÓN -00-00-00
3. MODIFICACIÓN -00-00-00
4. MODIFICACIÓN -00-00-00

COLABORADORES:

DIANA MILENA MÉNDEZ LEÓN
CHRISTINA VARGAS DIAZ

DIRECTOR:


ARQ. JUAN CARLOS ROMÁN


CONTIENE:

CORTE


ESCALA:
1:300

FECHA:
30-11-16

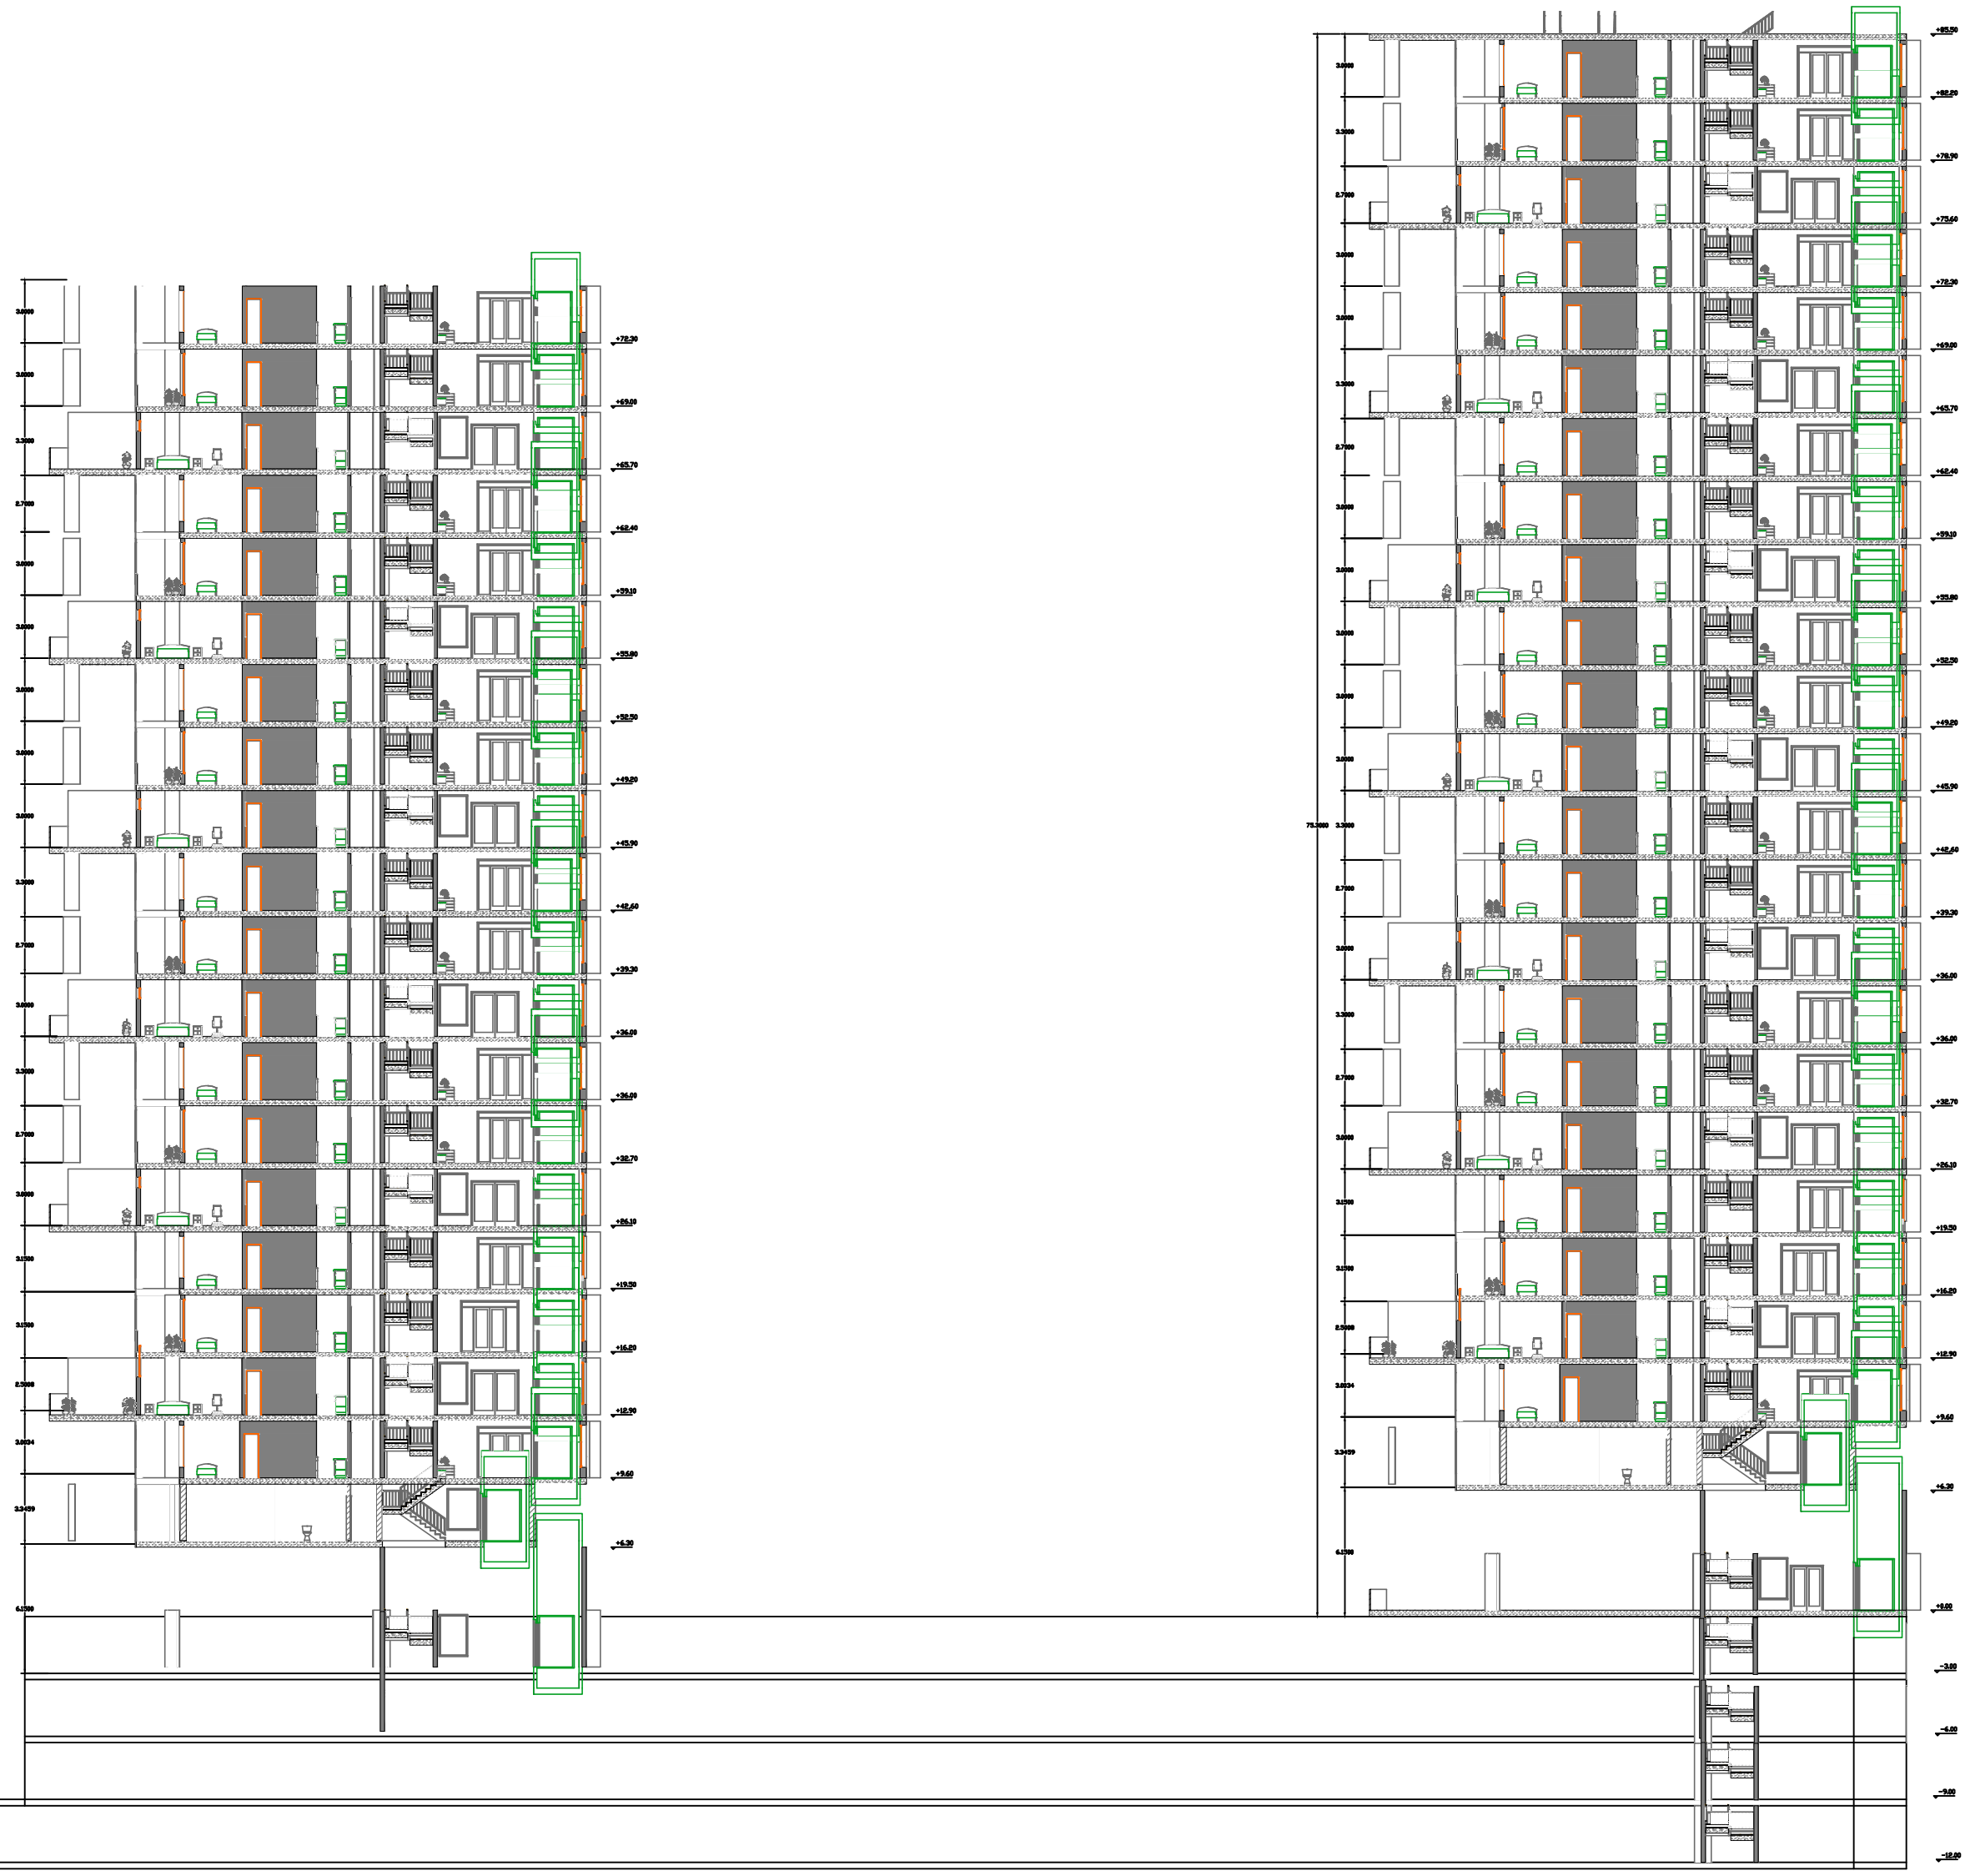


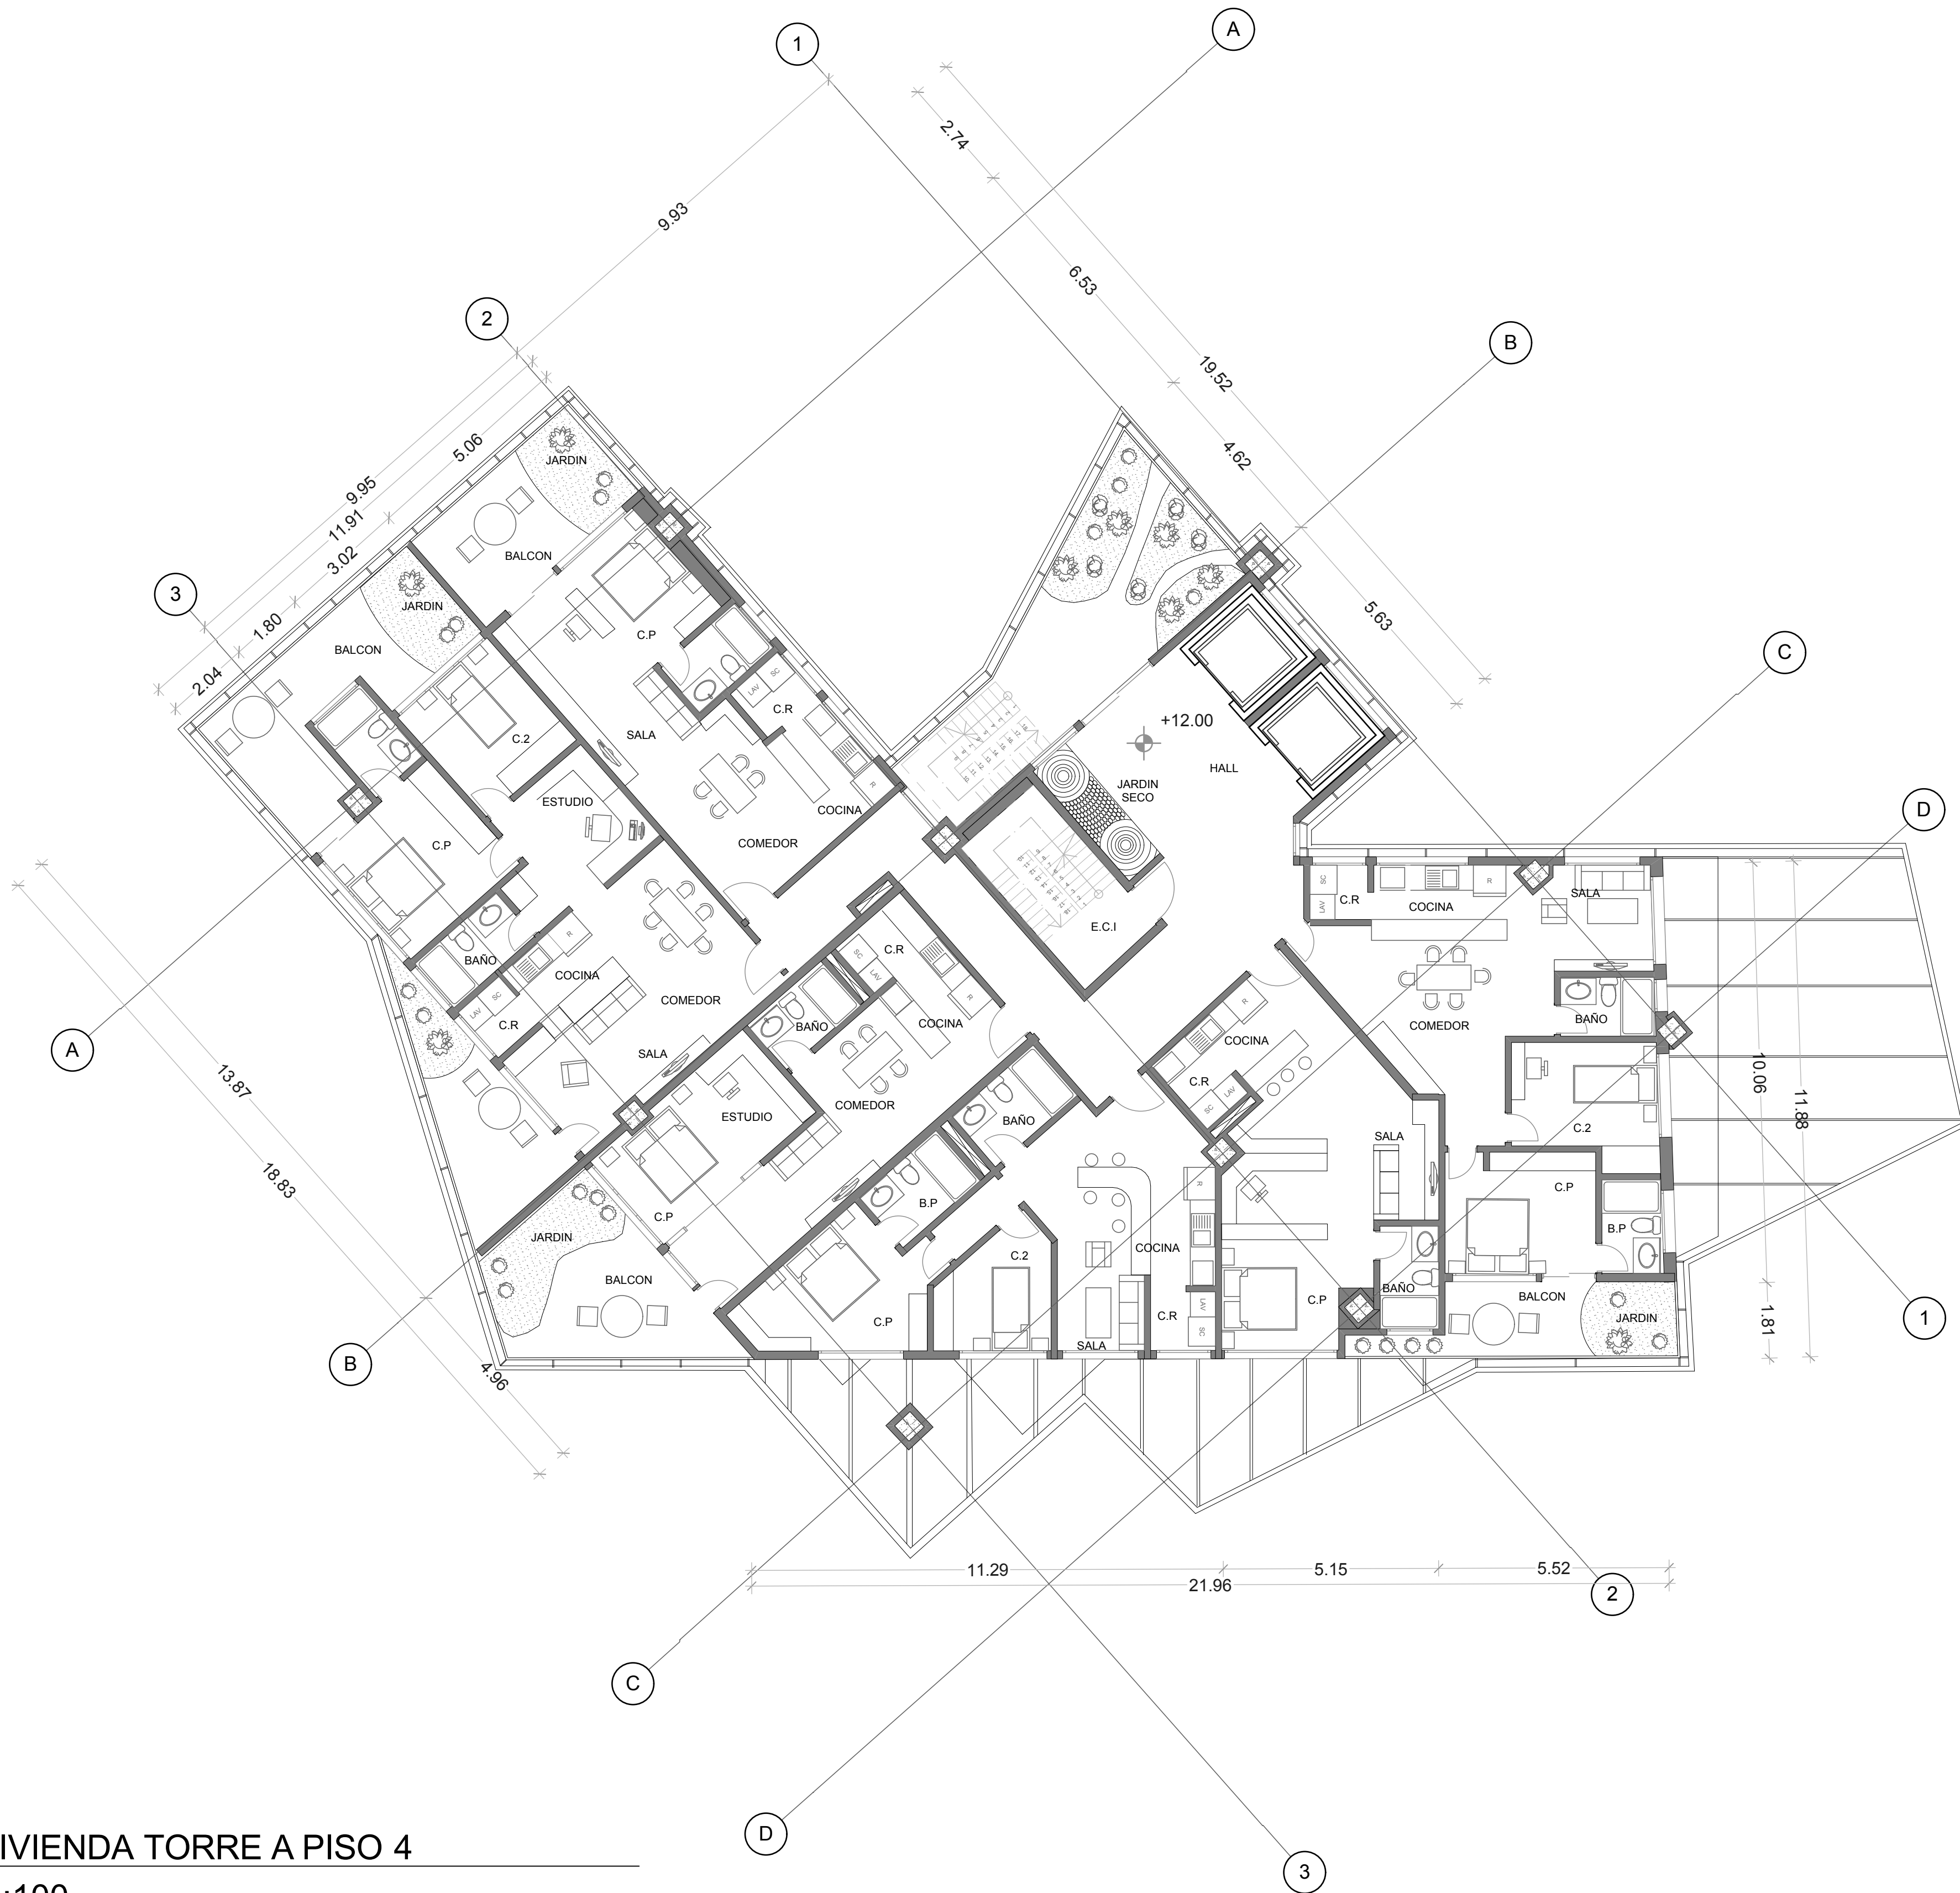


A1 PLANTA VIVIENDA TORRE A PISO 4
ESCALA 1:100

PLANO 7 DE 18	A003												
 UNIVERSIDAD LA GRAN COLOMBIA Facultad de Arquitectura													
PROYECTO: THE LIFE BETWEEN PARKS BOGOTÁ 2016													
<table border="1"> <tr><td>001</td></tr> <tr><td>P M T</td></tr> <tr><td>N G H</td></tr> </table>		001	P M T	N G H									
001													
P M T													
N G H													
P. PISOS M. ACABADO MUROS T. ACABADO CIELO-RASO N. NIVEL ARQUITECTONICO G. GUARDA ESCOBA H. ALTURA LIBRE													
ESTRUCTURA: <table border="0"> <tr><td></td><td>METAL</td></tr> <tr><td></td><td>CONCRETO</td></tr> <tr><td></td><td>MADERA</td></tr> <tr><td></td><td>MAMPOSTERIA</td></tr> <tr><td></td><td>ADOBE</td></tr> <tr><td></td><td>OTRA</td></tr> </table>			METAL		CONCRETO		MADERA		MAMPOSTERIA		ADOBE		OTRA
	METAL												
	CONCRETO												
	MADERA												
	MAMPOSTERIA												
	ADOBE												
	OTRA												
MATERIALES: G. GRANITO MR. MARMOL T. ACABADO CIELO-RASO V. VINILO L. LADRILLO TOLETE BL. BLOQUER No. 5 C. CONCRETO CA. CONCRETO ABUSARDADO CE. CONCRETO ESMALTADO													
MODIFICACIONES- FECHA 1. MODIFICACIÓN -13-10-16 2. MODIFICACIÓN -00-00-00 3. MODIFICACIÓN -00-00-00 4. MODIFICACIÓN -00-00-00													
COLABORADORES: DIANA MILENA MÉNDEZ LEÓN CHRISTINA VARGAS DIAZ													
DIRECTOR: ARQ. JUAN CARLOS ROMÁN													
CONTIENE: PLANO ARQUITECTONICO													
ESCALA: 1:100 FECHA: 30-11-16													
PLANO 7 DE 18	A007												



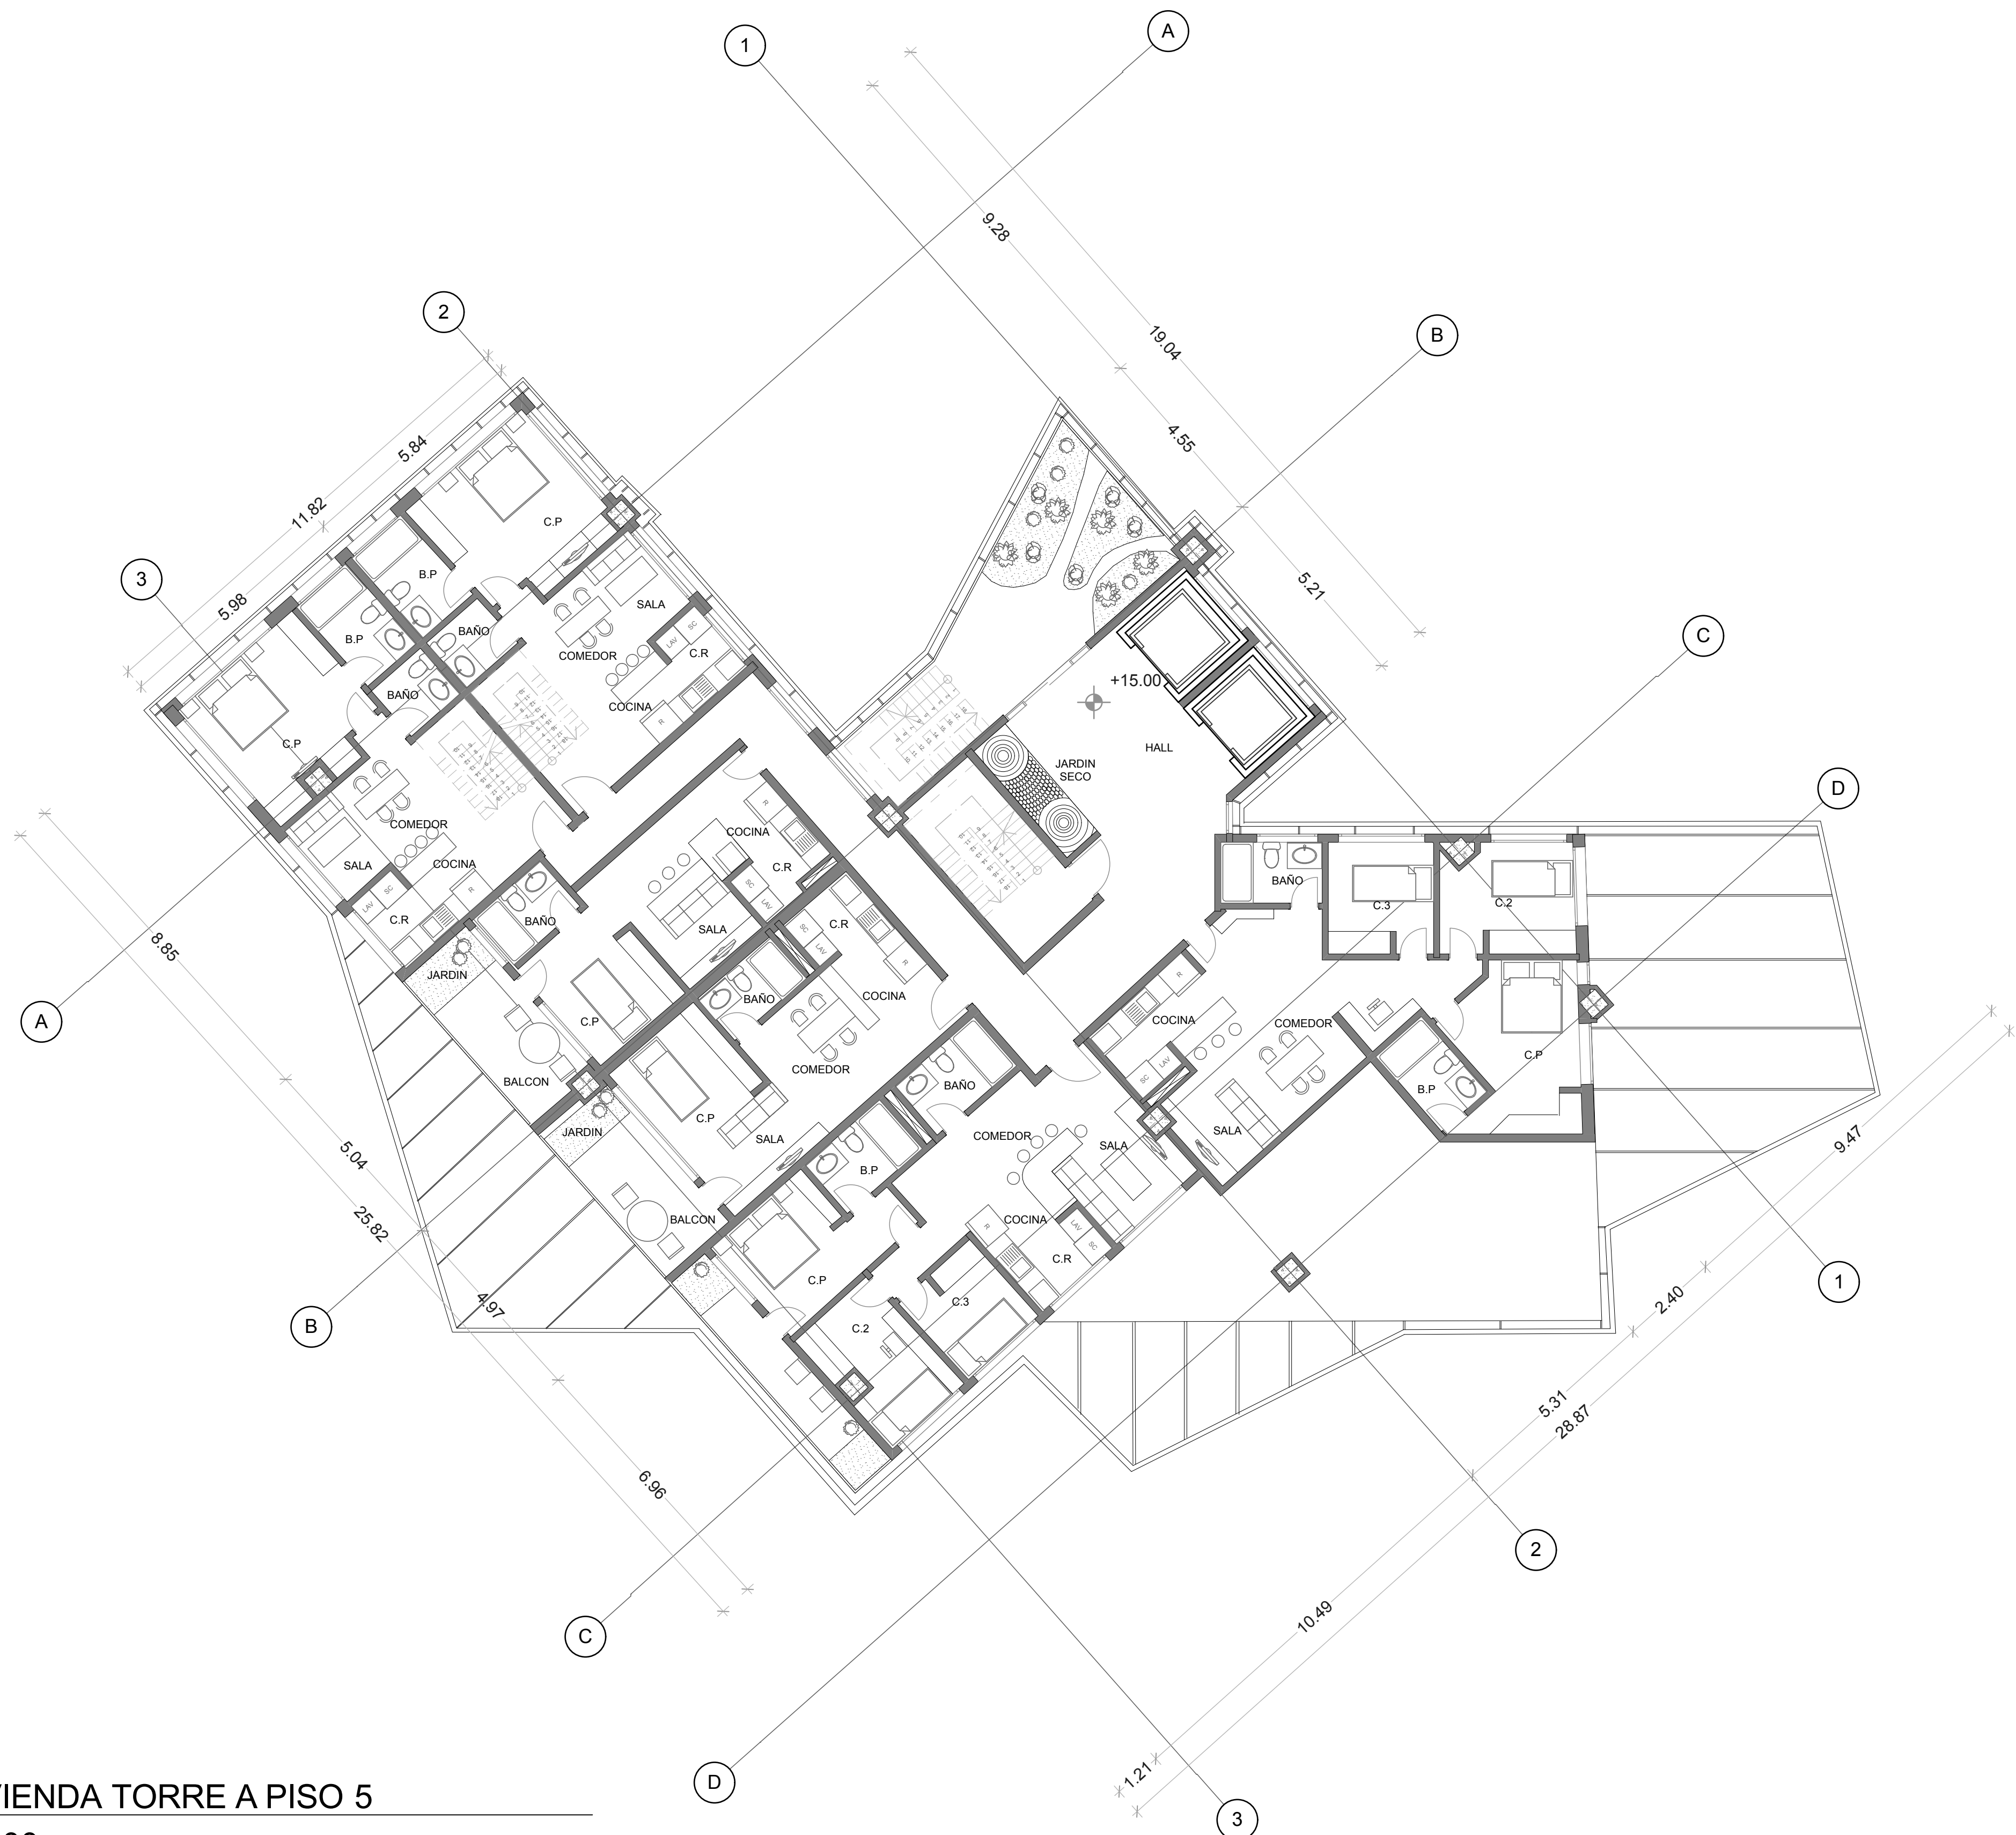

A2 PLANTA VIVIENDA TORRE A PISO 5
 ESCALA 1:100

PLANO 7 DE 18	A003												
 UNIVERSIDAD LA GRAN COLOMBIA Facultad de Arquitectura													
PROYECTO: THE LIFE BETWEEN PARKS BOGOTÁ 2016													
<table border="1" style="width: 100px; margin: auto;"> <tr><td>001</td></tr> <tr><td>P M T</td></tr> <tr><td>N G H</td></tr> </table>		001	P M T	N G H									
001													
P M T													
N G H													
P. PISOS M. ACABADO MUROS T. ACABADO CIELO-RASO N. NIVEL ARQUITECTONICO G. GUARDA ESCOBA H. ALTURA LIBRE													
ESTRUCTURA: <table border="0"> <tr><td></td><td>METAL</td></tr> <tr><td></td><td>CONCRETO</td></tr> <tr><td></td><td>MADERA</td></tr> <tr><td></td><td>MAMPOSTERIA</td></tr> <tr><td></td><td>ADOBE</td></tr> <tr><td></td><td>OTRA</td></tr> </table>			METAL		CONCRETO		MADERA		MAMPOSTERIA		ADOBE		OTRA
	METAL												
	CONCRETO												
	MADERA												
	MAMPOSTERIA												
	ADOBE												
	OTRA												
MATERIALES: G. GRANITO MR. MARMOL T. ACABADO CIELO-RASO V. VINILO L. LADRILLO TOLETE BL. BLOQUIN No. 5 C. CONCRETO CA. CONCRETO ABUSARDADO CE. CONCRETO ESMALTADO													
MODIFICACIONES- FECHA 1. MODIFICACIÓN -13-10-16 2. MODIFICACIÓN -00-00-00 3. MODIFICACIÓN -00-00-00 4. MODIFICACIÓN -00-00-00													
COLABORADORES: DIANA MILENA MÉNDEZ LEÓN CHRISTINA VARGAS DIAZ													
DIRECTOR: ARQ. JUAN CARLOS ROMÁN													
CONTIENE: PLANO ARQUITECTONICO													
ESCALA: 1:100													
FECHA: 30-11-16													
PLANO 7 DE 18	A007												





A3 PLANTA VIVIENDA TORRE A PISO 6
 ESCALA 1:100

PLANO 7 DE 18	A003												
 UNIVERSIDAD LA GRAN COLOMBIA Facultad de Arquitectura													
PROYECTO: THE LIFE BETWEEN PARKS BOGOTÁ 2016													
<table border="1"> <tr><td>001</td></tr> <tr><td>P M T</td></tr> <tr><td>N G H</td></tr> </table>		001	P M T	N G H									
001													
P M T													
N G H													
P. PISOS M. ACABADO MUROS T. ACABADO CIELO-RASO N. NIVEL ARQUITECTONICO G. GUARDA ESCOBA H. ALTURA LIBRE													
ESTRUCTURA: <table border="1"> <tr><td> </td><td>METAL</td></tr> <tr><td> </td><td>CONCRETO</td></tr> <tr><td> </td><td>MADERA</td></tr> <tr><td> </td><td>MAMPOSTERIA</td></tr> <tr><td> </td><td>ADOBE</td></tr> <tr><td> </td><td>OTRA</td></tr> </table>			METAL		CONCRETO		MADERA		MAMPOSTERIA		ADOBE		OTRA
	METAL												
	CONCRETO												
	MADERA												
	MAMPOSTERIA												
	ADOBE												
	OTRA												
MATERIALES: G. GRANITO MR. MARMOL T. ACABADO CIELO-RASO V. VINILO L. LADRILLO TOLETE BL. BLOQUER No. 5 C. CONCRETO CA. CONCRETO ABUSARDADO CE. CONCRETO ESMALTADO													
MODIFICACIONES- FECHA 1. MODIFICACIÓN -13-10-16 2. MODIFICACIÓN -00-00-00 3. MODIFICACIÓN -00-00-00 4. MODIFICACIÓN -00-00-00													
COLABORADORES: DIANA MILENA MÉNDEZ LEÓN CHRISTINA VARGAS DIAZ													
DIRECTOR: ARQ. JUAN CARLOS ROMÁN													
CONTIENE: <p style="text-align: center;">PLANO ARQUITECTONICO</p>													
ESCALA: 1:100 FECHA: 30-11-16													
PLANO 7 DE 18	A007												





UNIVERSIDAD LA GRAN COLOMBIA
Facultad de Arquitectura

PROYECTO:
THE LIFE BETWEEN PARKS
BOGOTÁ 2016

001
P M T
N G H

P. PISOS
M. ACABADO MUROS
T. ACABADO CIELO-RASO
N. NIVEL ARQUITECTONICO
G. GUARDA ESCOBA
H. ALTURA LIBRE

ESTRUCTURA:
 METAL
 CONCRETO
 MADERA
 MAMPOSTERIA
 ADOBE
 OTRA

MATERIALES:
 G. GRANITO
 MR. MARMOL
 T. ACABADO CIELO-RASO
 V. VINILO
 L. LADRILLO TOLETE
 BL. BLOQUER No. 5
 C. CONCRETO
 CA. CONCRETO ABUSARDADO
 CE. CONCRETO ESMALTADO

MODIFICACIONES- FECHA
 1. MODIFICACIÓN -13-10-16
 2. MODIFICACIÓN -00-00-00
 3. MODIFICACIÓN -00-00-00
 4. MODIFICACIÓN -00-00-00

COLABORADORES:
 DIANA MILENA MÉNDEZ LEÓN
 CHRISTINA VARGAS DIAZ


DIRECTOR:
 ARQ. JUAN CARLOS ROMÁN

CONTIENE:

PLANO ARQUITECTONICO

ESCALA:
1:100

FECHA:
30-11-16

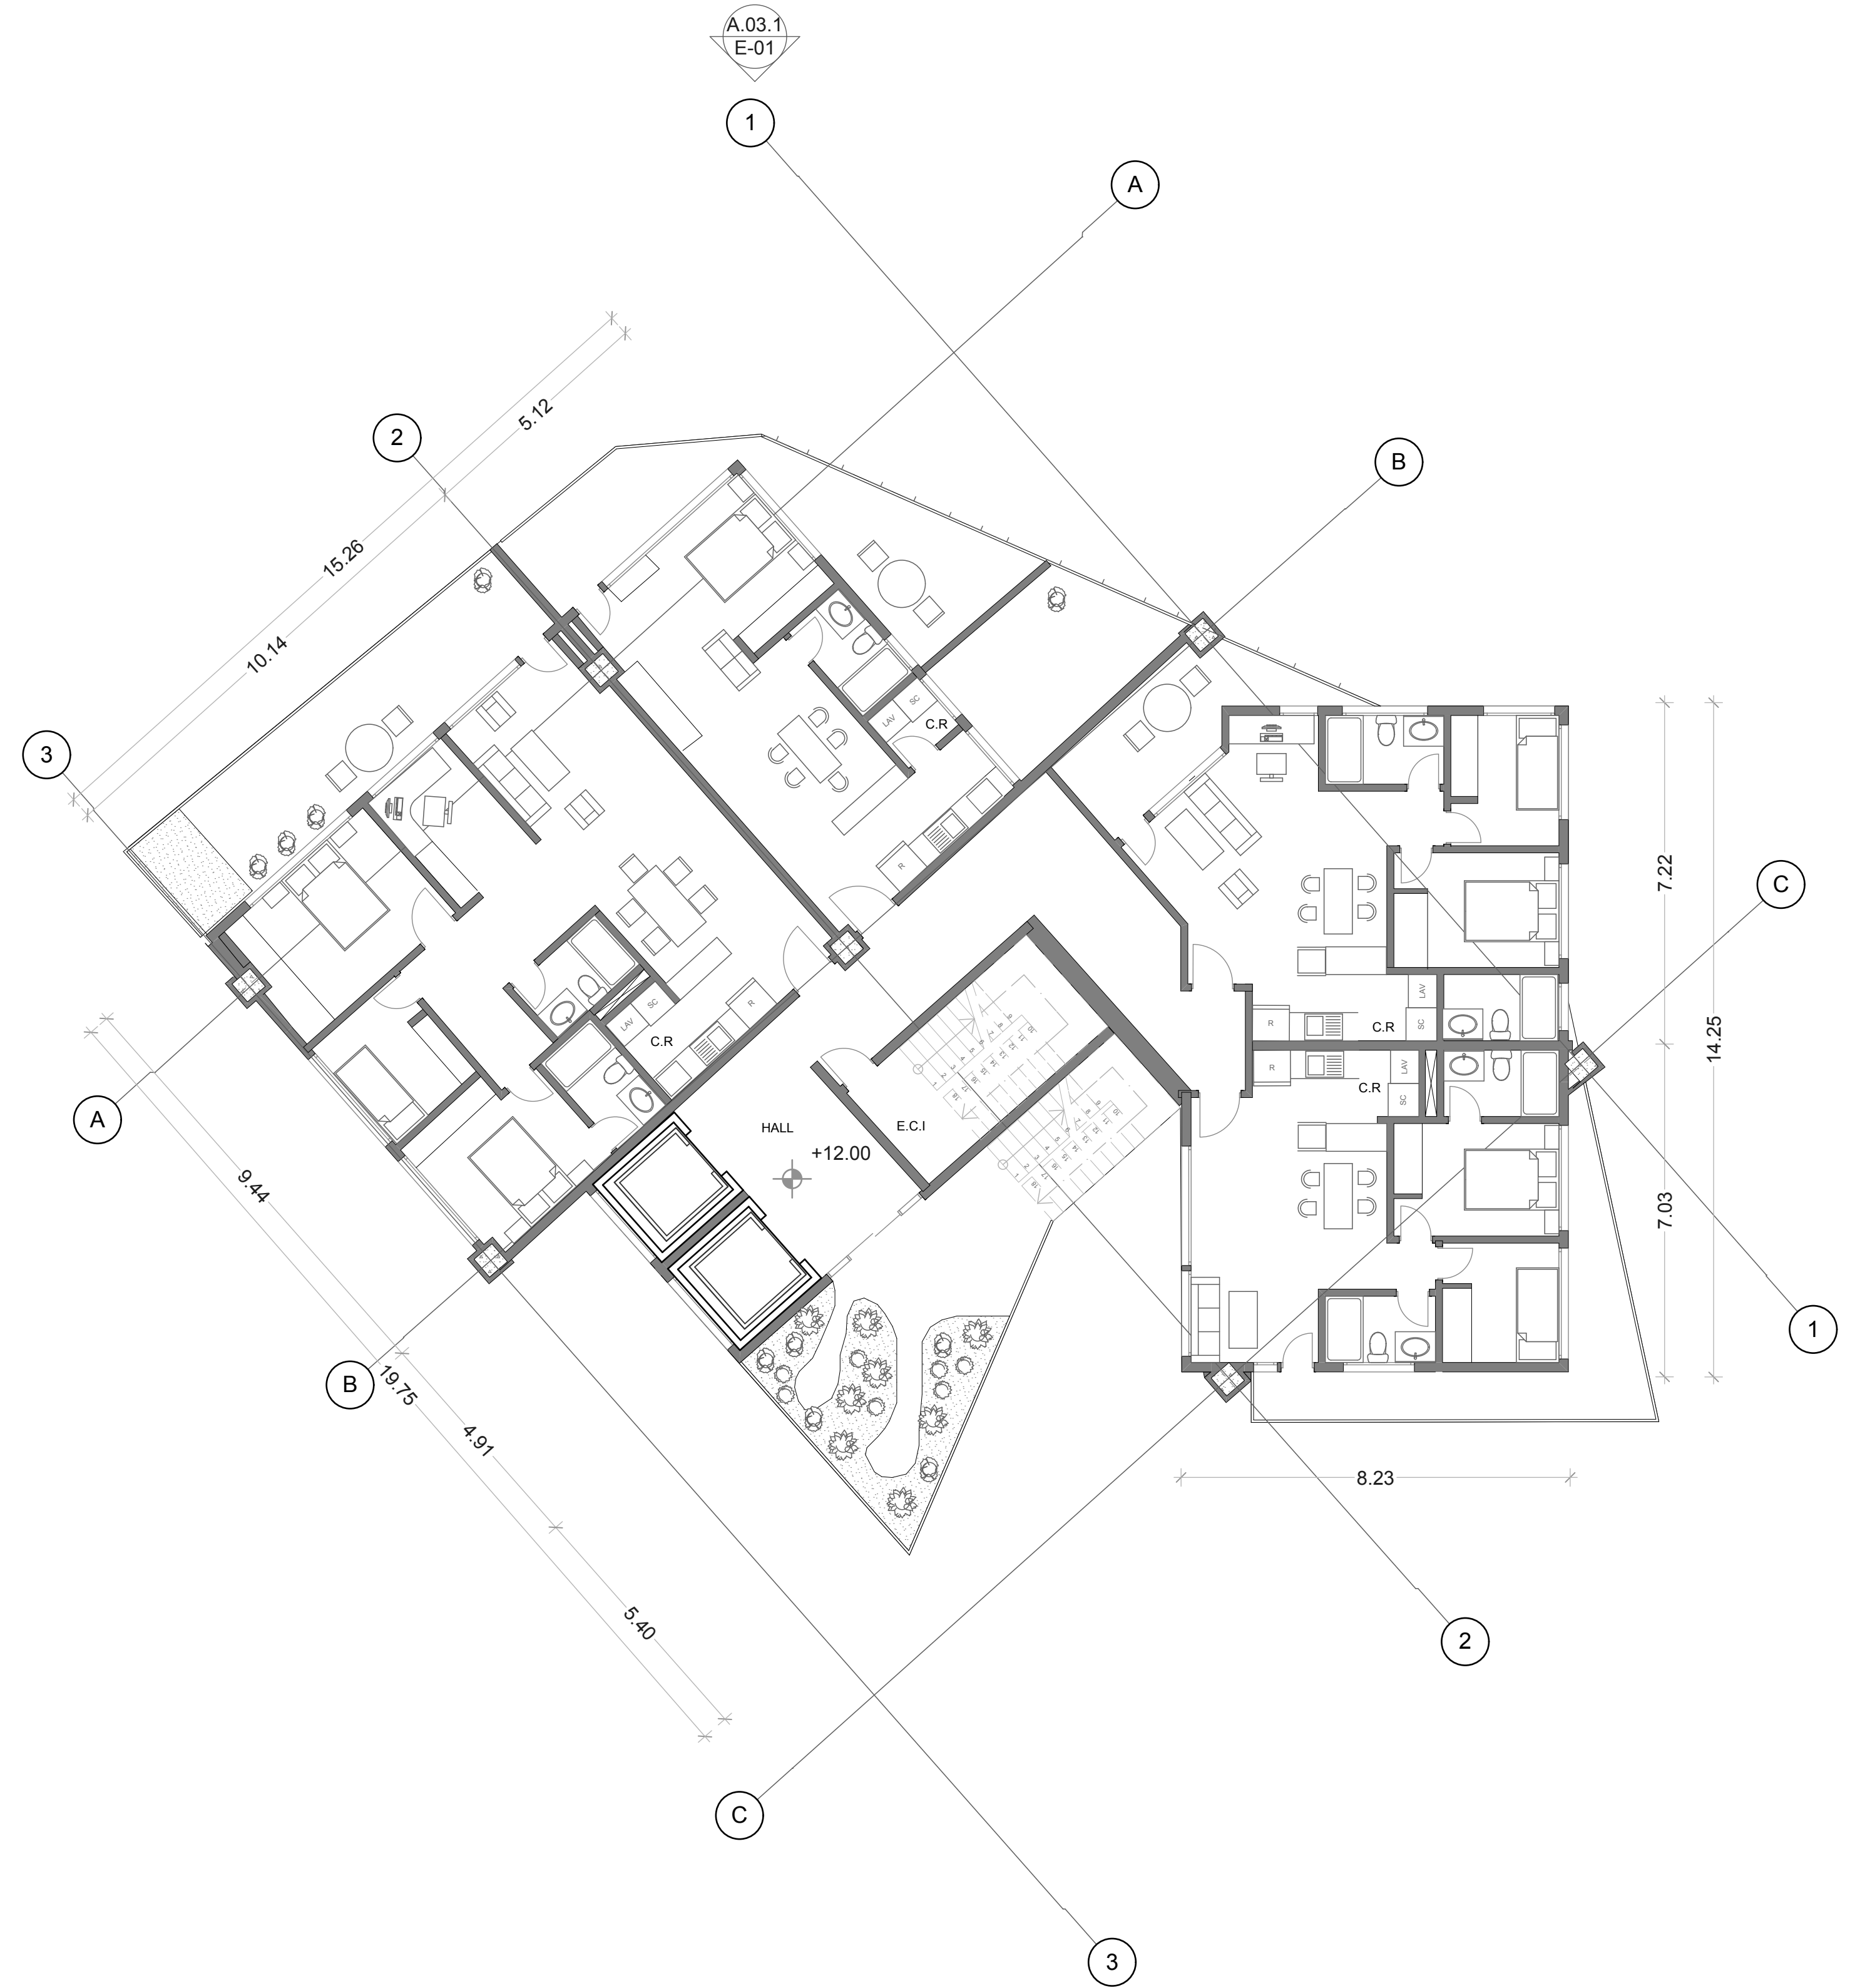

A1 PLANTA VIVIENDA TORRE B PISO 4
ESCALA 1:100



PROYECTO:

THE LIFE BETWEEN PARKS

BOGOTÁ 2016

001
P M T
N G H

P. PISOS
M. ACABADO MUROS
T. ACABADO CIELO-RASO
N. NIVEL ARQUITECTONICO
G. GUARDA ESCOBA
H. ALTURA LIBRE

ESTRUCTURA:

- METAL
- CONCRETO
- MADERA
- MAMPOSTERIA
- ADOBE
- OTRA

MATERIALES:

G. GRANITO
MR. MARMOL
T. ACABADO CIELO-RASO
V. VINILO
L. LADRILLO TOLETE
BL. BLOQUER No. 5
C. CONCRETO
CA. CONCRETO ABUSARDADO
CE. CONCRETO ESMALTADO

MODIFICACIONES- FECHA

1. MODIFICACIÓN -13-10-16
2. MODIFICACIÓN -00-00-00
3. MODIFICACIÓN -00-00-00
4. MODIFICACIÓN -00-00-00

COLABORADORES:

DIANA MILENA MÉNDEZ LEÓN
CHRISTINA VARGAS DIAZ

DIRECTOR:

ARQ. JUAN CARLOS ROMÁN

CONTIENE:


PLANO ARQUITECTONICO

ESCALA:

1:100

FECHA:

30-11-16

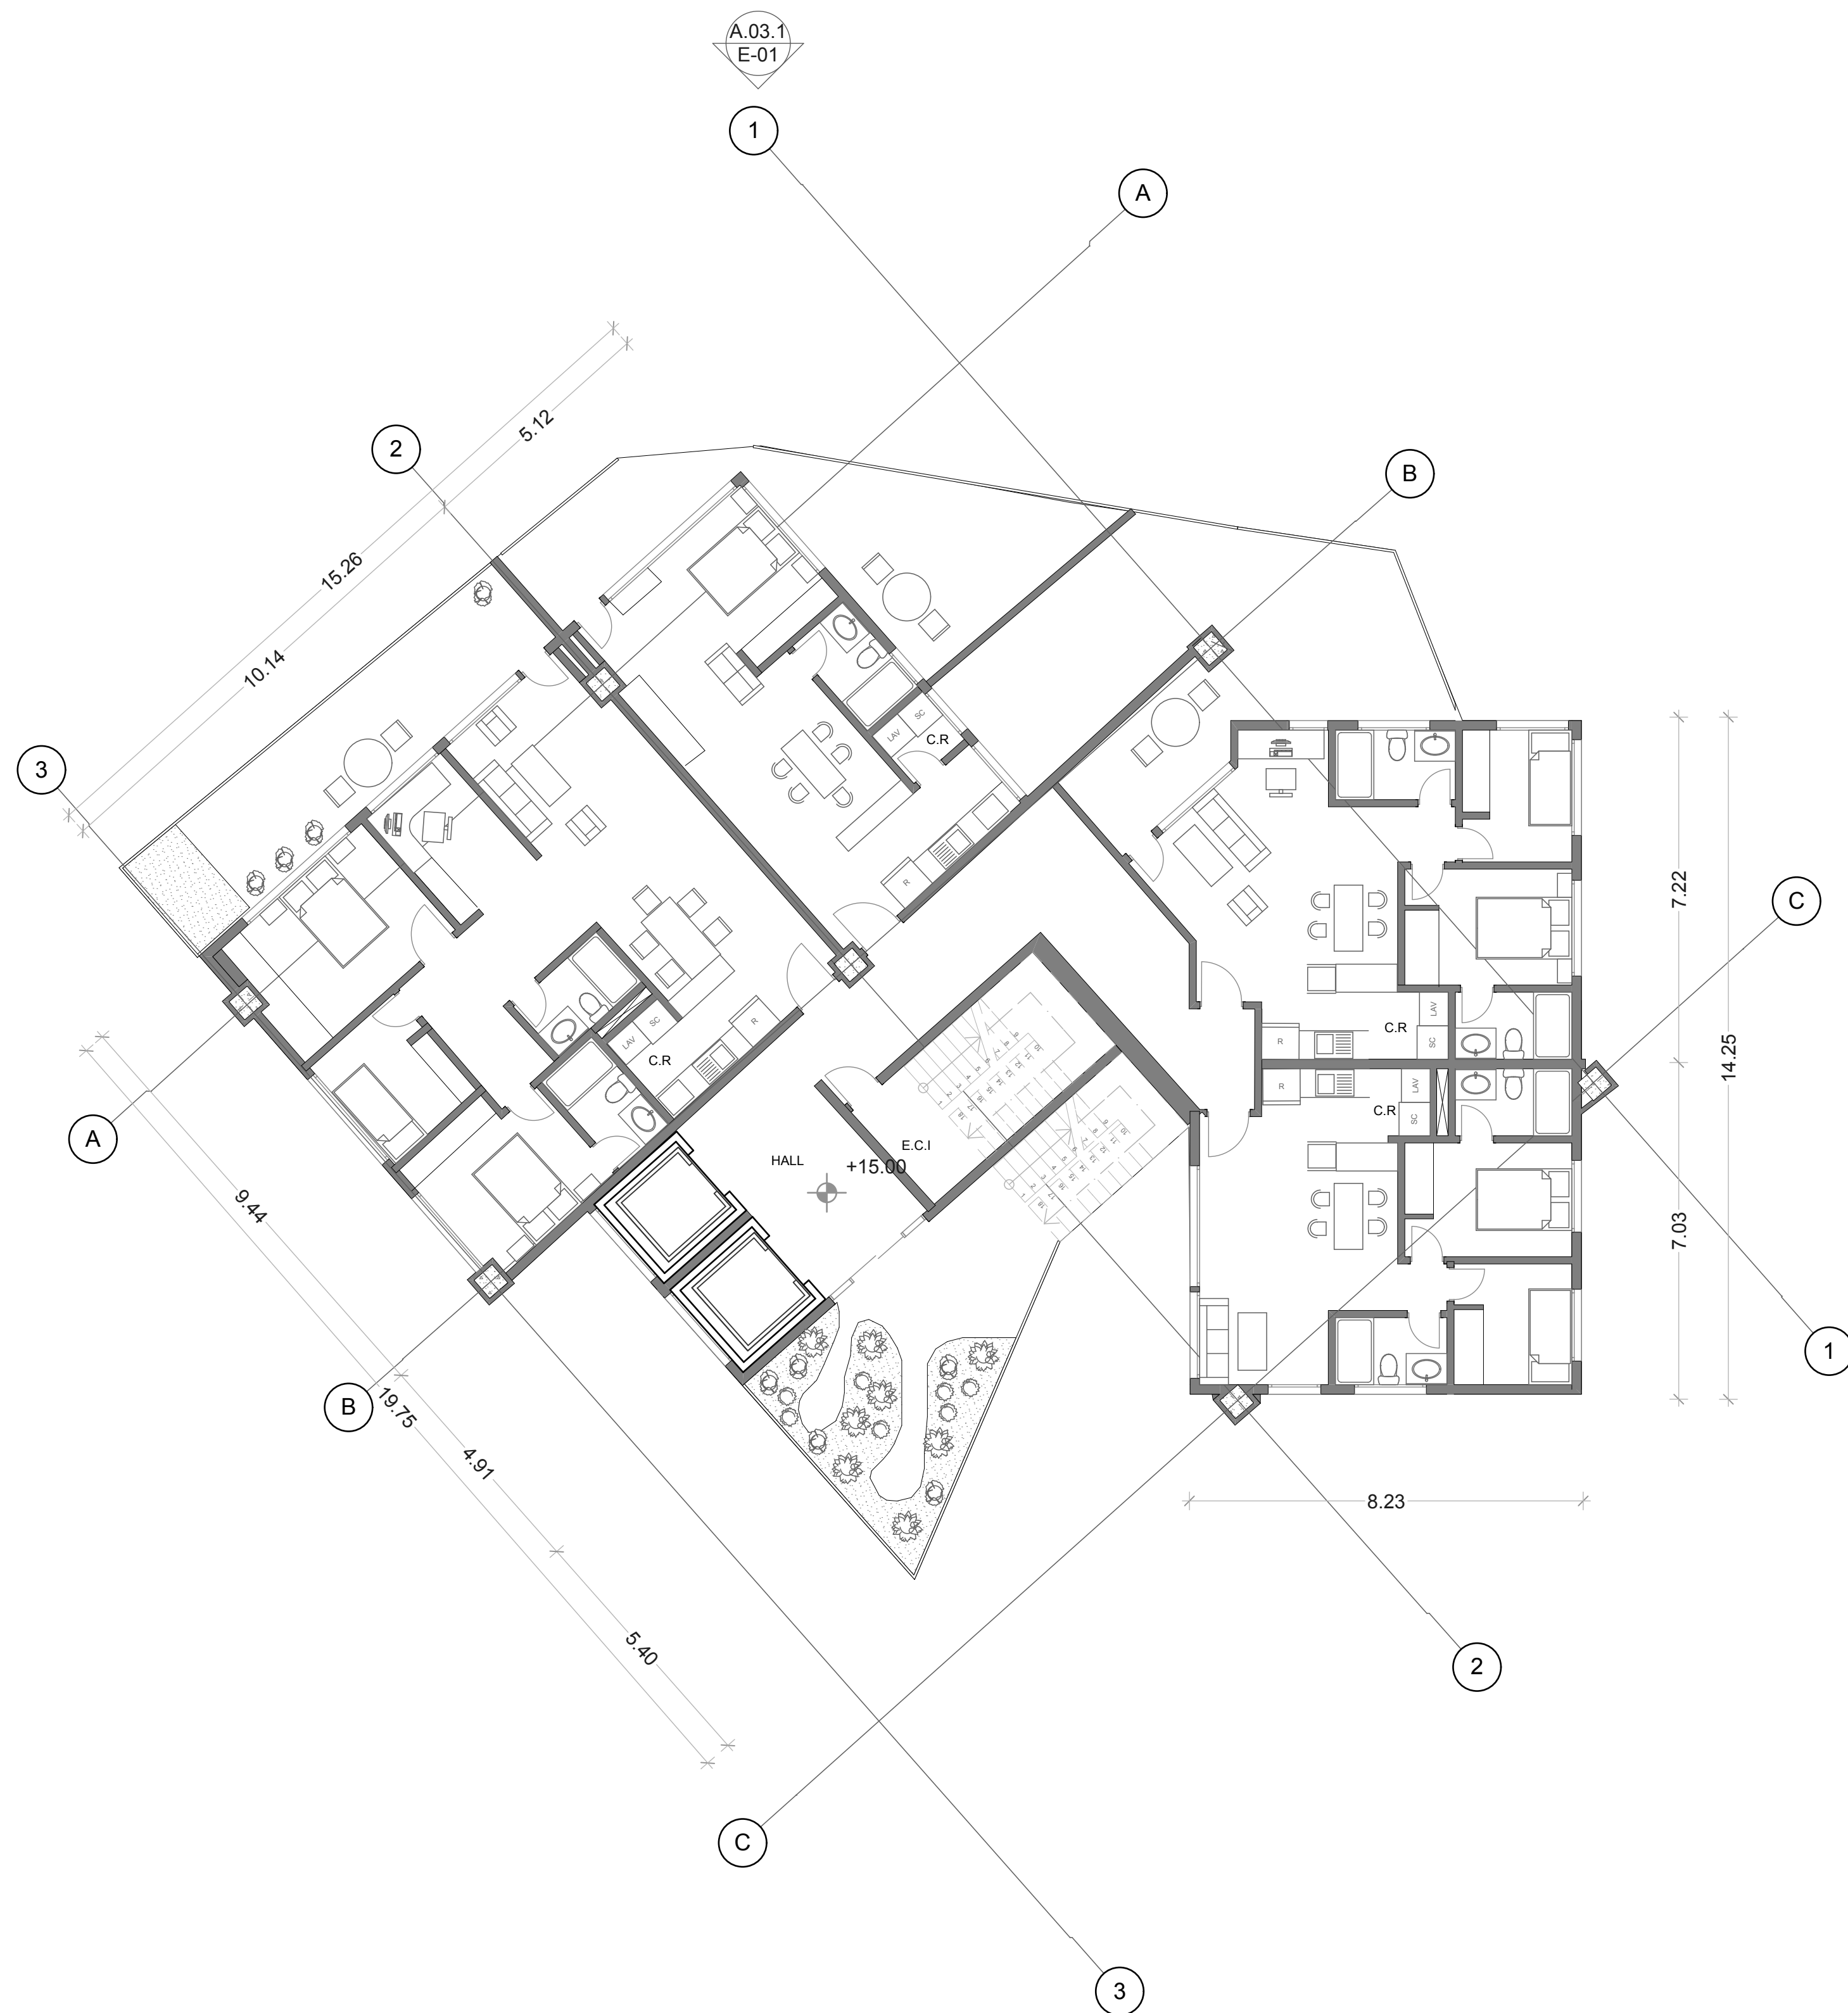

A2

PLANTA VIVIENDA TORRE B PISO 5

ESCALA 1:100



UNIVERSIDAD LA GRAN COLOMBIA
Facultad de Arquitectura

PROYECTO:
THE LIFE BETWEEN PARKS
BOGOTÁ 2016

001
P M T
N G H

P. PISOS
M. ACABADO MUROS
T. ACABADO CIELO-RASO
N. NIVEL ARQUITECTÓNICO
G. GUARDA ESCOBA
H. ALTURA LIBRE

ESTRUCTURA:
 METAL
 CONCRETO
 MADERA
 MAMPOSTERÍA
 ADOBE
 OTRA

MATERIALES:
 G. GRANITO
 MR. MÁRMOL
 T. ACABADO CIELO-RASO
 V. VINILO
 L. LADRILLO TOLETE
 BL. BLOQUER No. 5
 C. CONCRETO
 CA. CONCRETO ABUSARDADO
 CE. CONCRETO ESMALTADO

MODIFICACIONES- FECHA
 1. MODIFICACIÓN -13-10-16
 2. MODIFICACIÓN -00-00-00
 3. MODIFICACIÓN -00-00-00
 4. MODIFICACIÓN -00-00-00

COLABORADORES:
 DIANA MILENA MÉNDEZ LEÓN
 CHRISTINA VARGAS DIAZ


DIRECTOR:
 ARQ. JUAN CARLOS ROMÁN

CONTIENE:

PLANO ARQUITECTÓNICO

ESCALA:
1:100

FECHA:
30-11-16

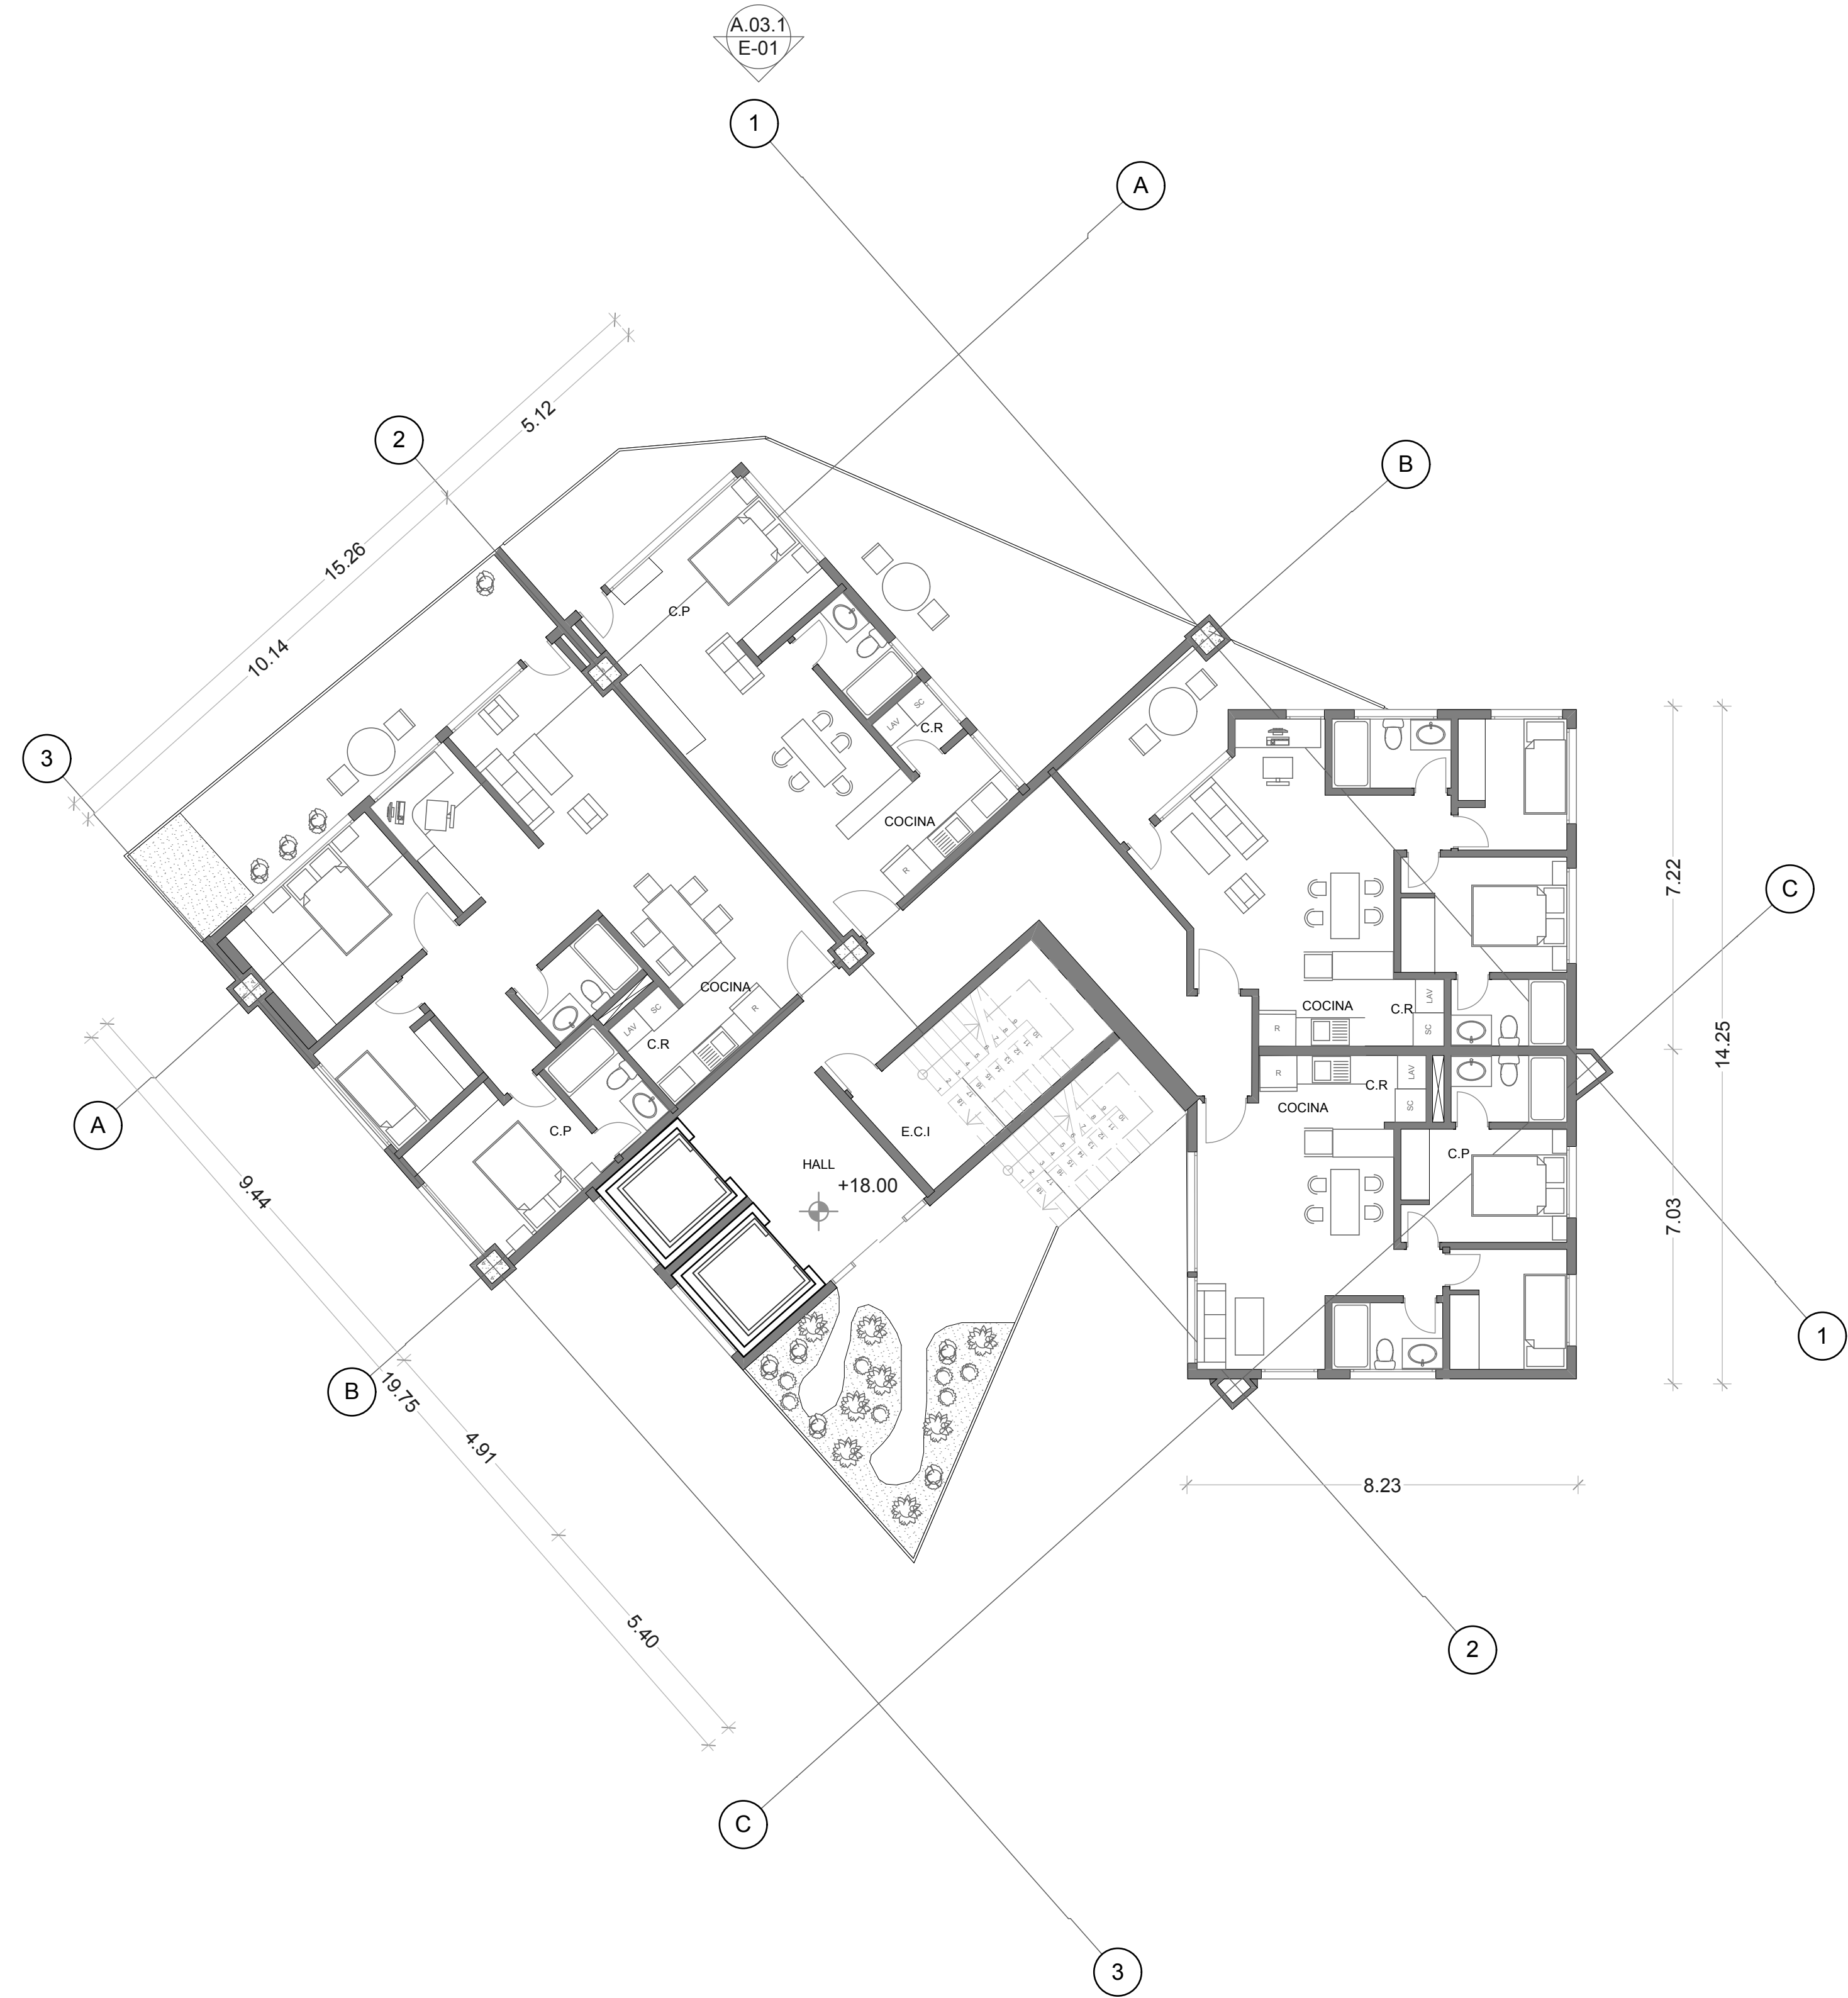

A3 PLANTA VIVIENDA TORRE B PISO 6
ESCALA 1:100





UNIVERSIDAD LA GRAN COLOMBIA
Facultad de Arquitectura

PROYECTO:
THE LIFE BETWEEN PARKS
BOGOTÁ 2016

001
P M T
N G H

P. PISOS
M. ACABADO MUROS
T. ACABADO CIELO-RASO
N. NIVEL ARQUITECTONICO
G. GUARDA ESCOBA
H. ALTURA LIBRE

ESTRUCTURA:
 METAL
 CONCRETO
 MADERA
 MAMPOSTERIA
 ADOBE
 OTRA

MATERIALES:
 G. GRANITO
 MR. MARMOL
 T. ACABADO CIELO-RASO
 V. VINILO
 L. LADRILLO TOLETE
 BL. BLOQUER No. 5
 C. CONCRETO
 CA. CONCRETO ABUSARDADO
 CE. CONCRETO ESMALTADO

MODIFICACIONES- FECHA
 1. MODIFICACIÓN -13-10-16
 2. MODIFICACIÓN -00-00-00
 3. MODIFICACIÓN -00-00-00
 4. MODIFICACIÓN -00-00-00

COLABORADORES:
 DIANA MILENA MÉNDEZ LEÓN
 CHRISTINA VARGAS DIAZ


DIRECTOR:
 ARQ. JUAN CARLOS ROMÁN

CONTIENE:

PLANO ESTRUCTURAL

ESCALA:
1:100

FECHA:
30-11-16

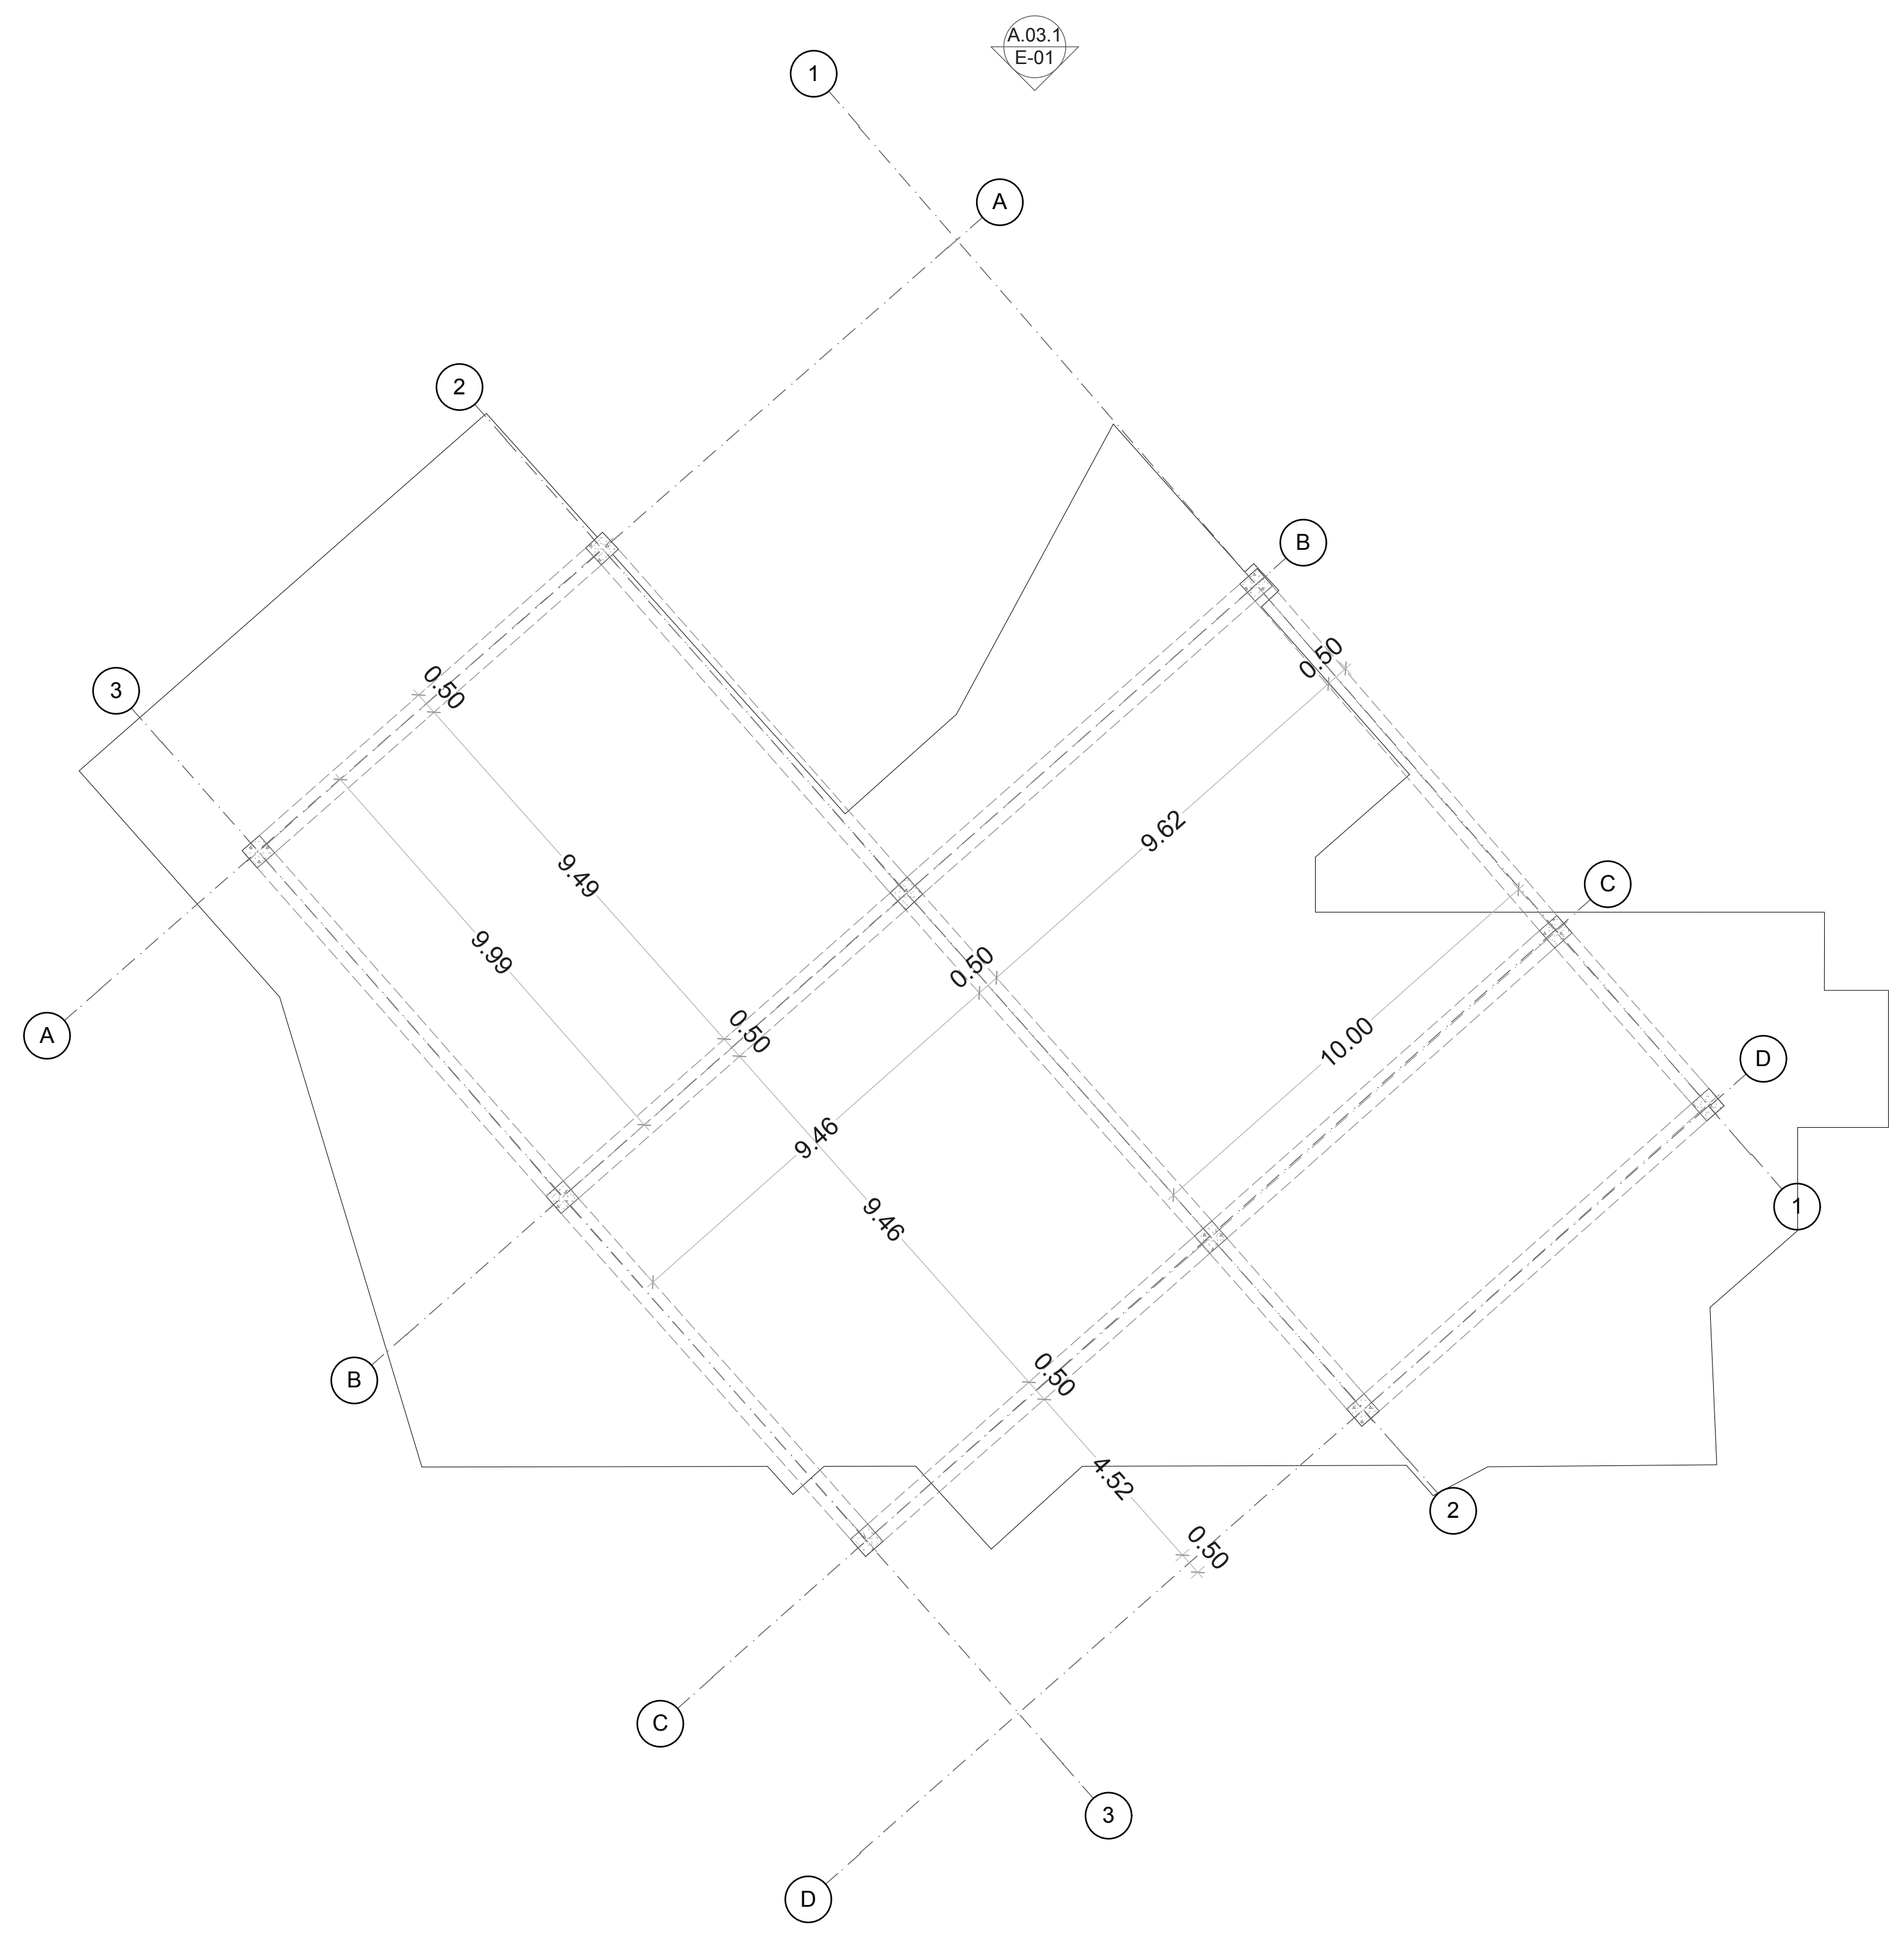



UNIVERSIDAD LA GRAN COLOMBIA
Facultad de Arquitectura

PROYECTO:
THE LIFE BETWEEN PARKS
BOGOTÁ 2016

001
P M T
N G H

P. PISOS
M. ACABADO MUROS
T. ACABADO CIELO-RASO
N. NIVEL ARQUITECTONICO
G. GUARDA ESCOBA
H. ALTURA LIBRE

ESTRUCTURA:

- METAL
- CONCRETO
- MADERA
- MAMPOSTERIA
- ADOBE
- OTRA

MATERIALES:

- G. GRANITO
- MR. MARMOL
- T. ACABADO CIELO-RASO
- V. VINILO
- L. LADRILLO TOLETE
- BL. BLOQUER No. 5
- C. CONCRETO
- CA. CONCRETO ABUSARDADO
- CE. CONCRETO ESMALTADO

MODIFICACIONES- FECHA

1. MODIFICACIÓN -13-10-16
2. MODIFICACIÓN -00-00-00
3. MODIFICACIÓN -00-00-00
4. MODIFICACIÓN -00-00-00

COLABORADORES:

DIANA MILENA MÉNDEZ LEÓN
CHRISTINA VARGAS DIAZ

DIRECTOR:


ARQ. JUAN CARLOS ROMÁN

CONTIENE:

PLANO ESTRUCTURAL

ESCALA:
1:100

FECHA:
30-11-16

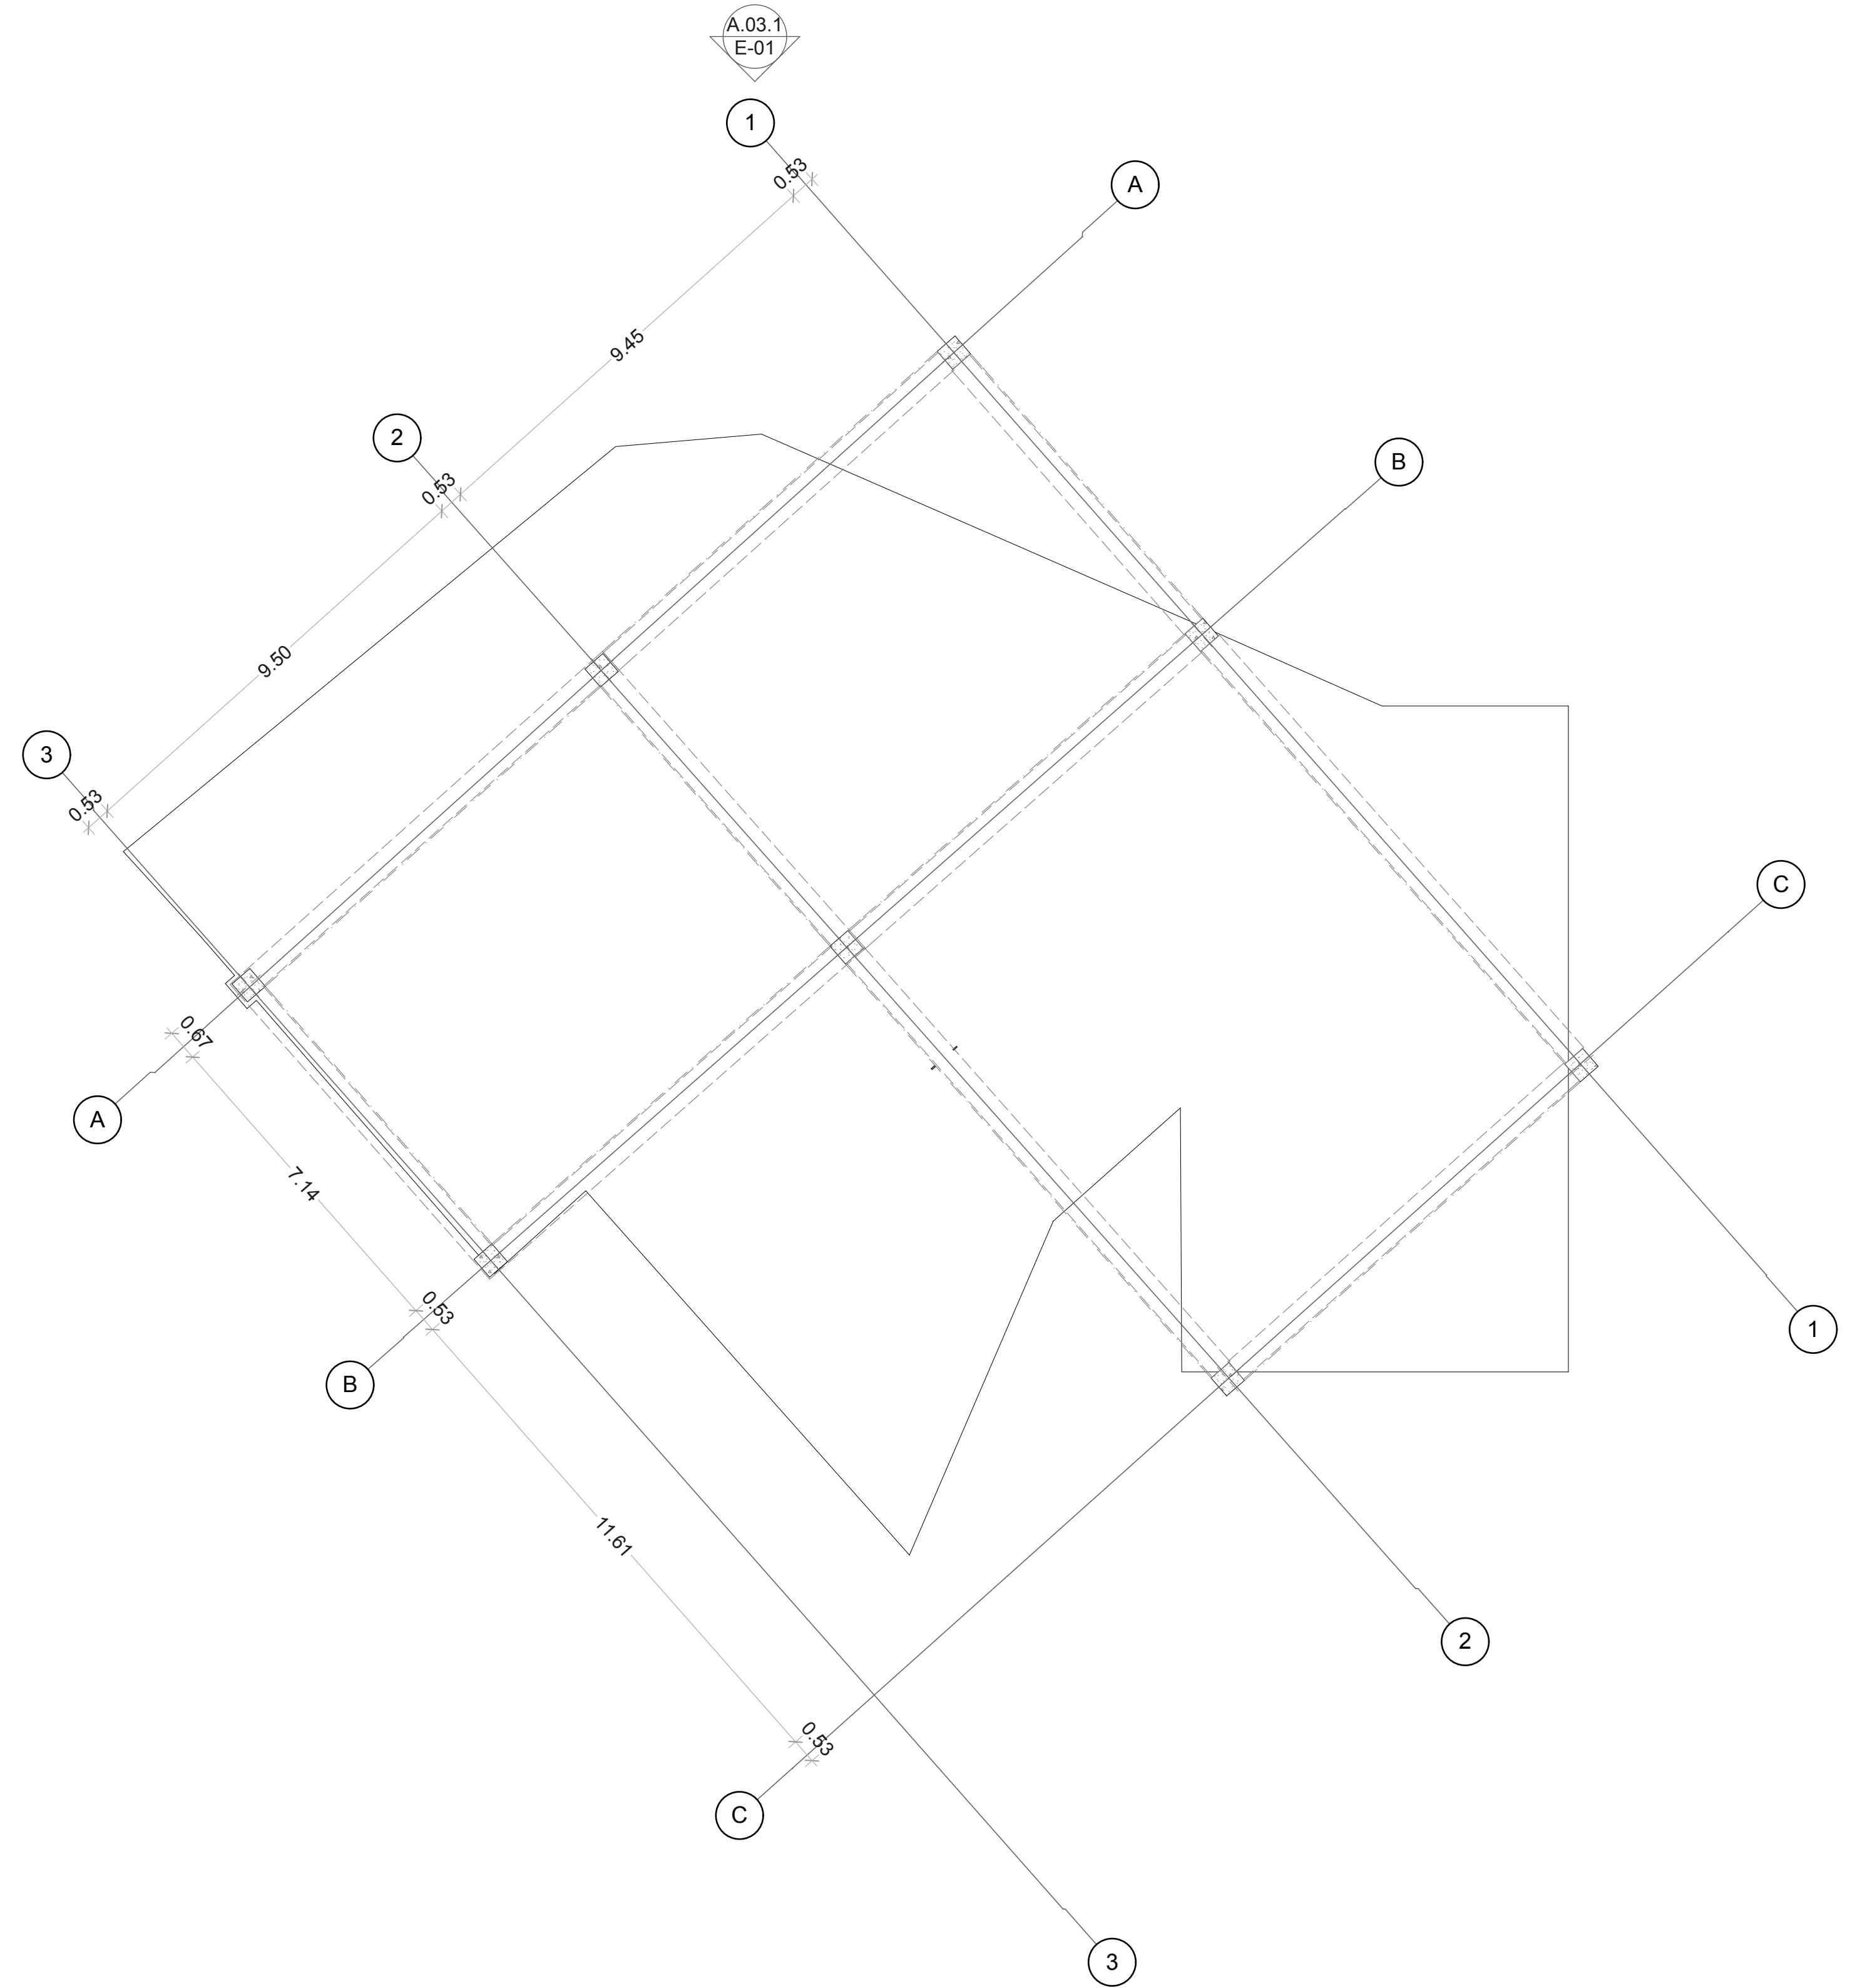

001
P M T
N G H

P. PISOS
M. ACABADO MUROS
T. ACABADO CIELO-RASO
N. NIVEL ARQUITECTONICO
G. GUARDA ESCOBA
H. ALTURA LIBRE

ESTRUCTURA:
 METAL
 CONCRETO
 MADERA
 MAMPOSTERIA
 ADOBE
 OTRA

MATERIALES:
 G. GRANITO
 MR. MARMOL
 T. ACABADO CIELO-RASO
 V. VINILO
 L. LADRILLO TOLETE
 BL. BLOQUER No. 5
 C. CONCRETO
 CA. CONCRETO ABUSARDADO
 CE. CONCRETO ESMALTADO

MODIFICACIONES- FECHA
 1. MODIFICACIÓN -13-10-16
 2. MODIFICACIÓN -00-00-00
 3. MODIFICACIÓN -00-00-00
 4. MODIFICACIÓN -00-00-00

COLABORADORES:
 DIANA MILENA MÉNDEZ LEÓN
 CHRISTINA VARGAS DIAZ


DIRECTOR:
 ARQ. JUAN CARLOS ROMÁN

CONTIENE:

PLANO ARQUITECTONICO

ESCALA:
1:200

FECHA:
30-11-16

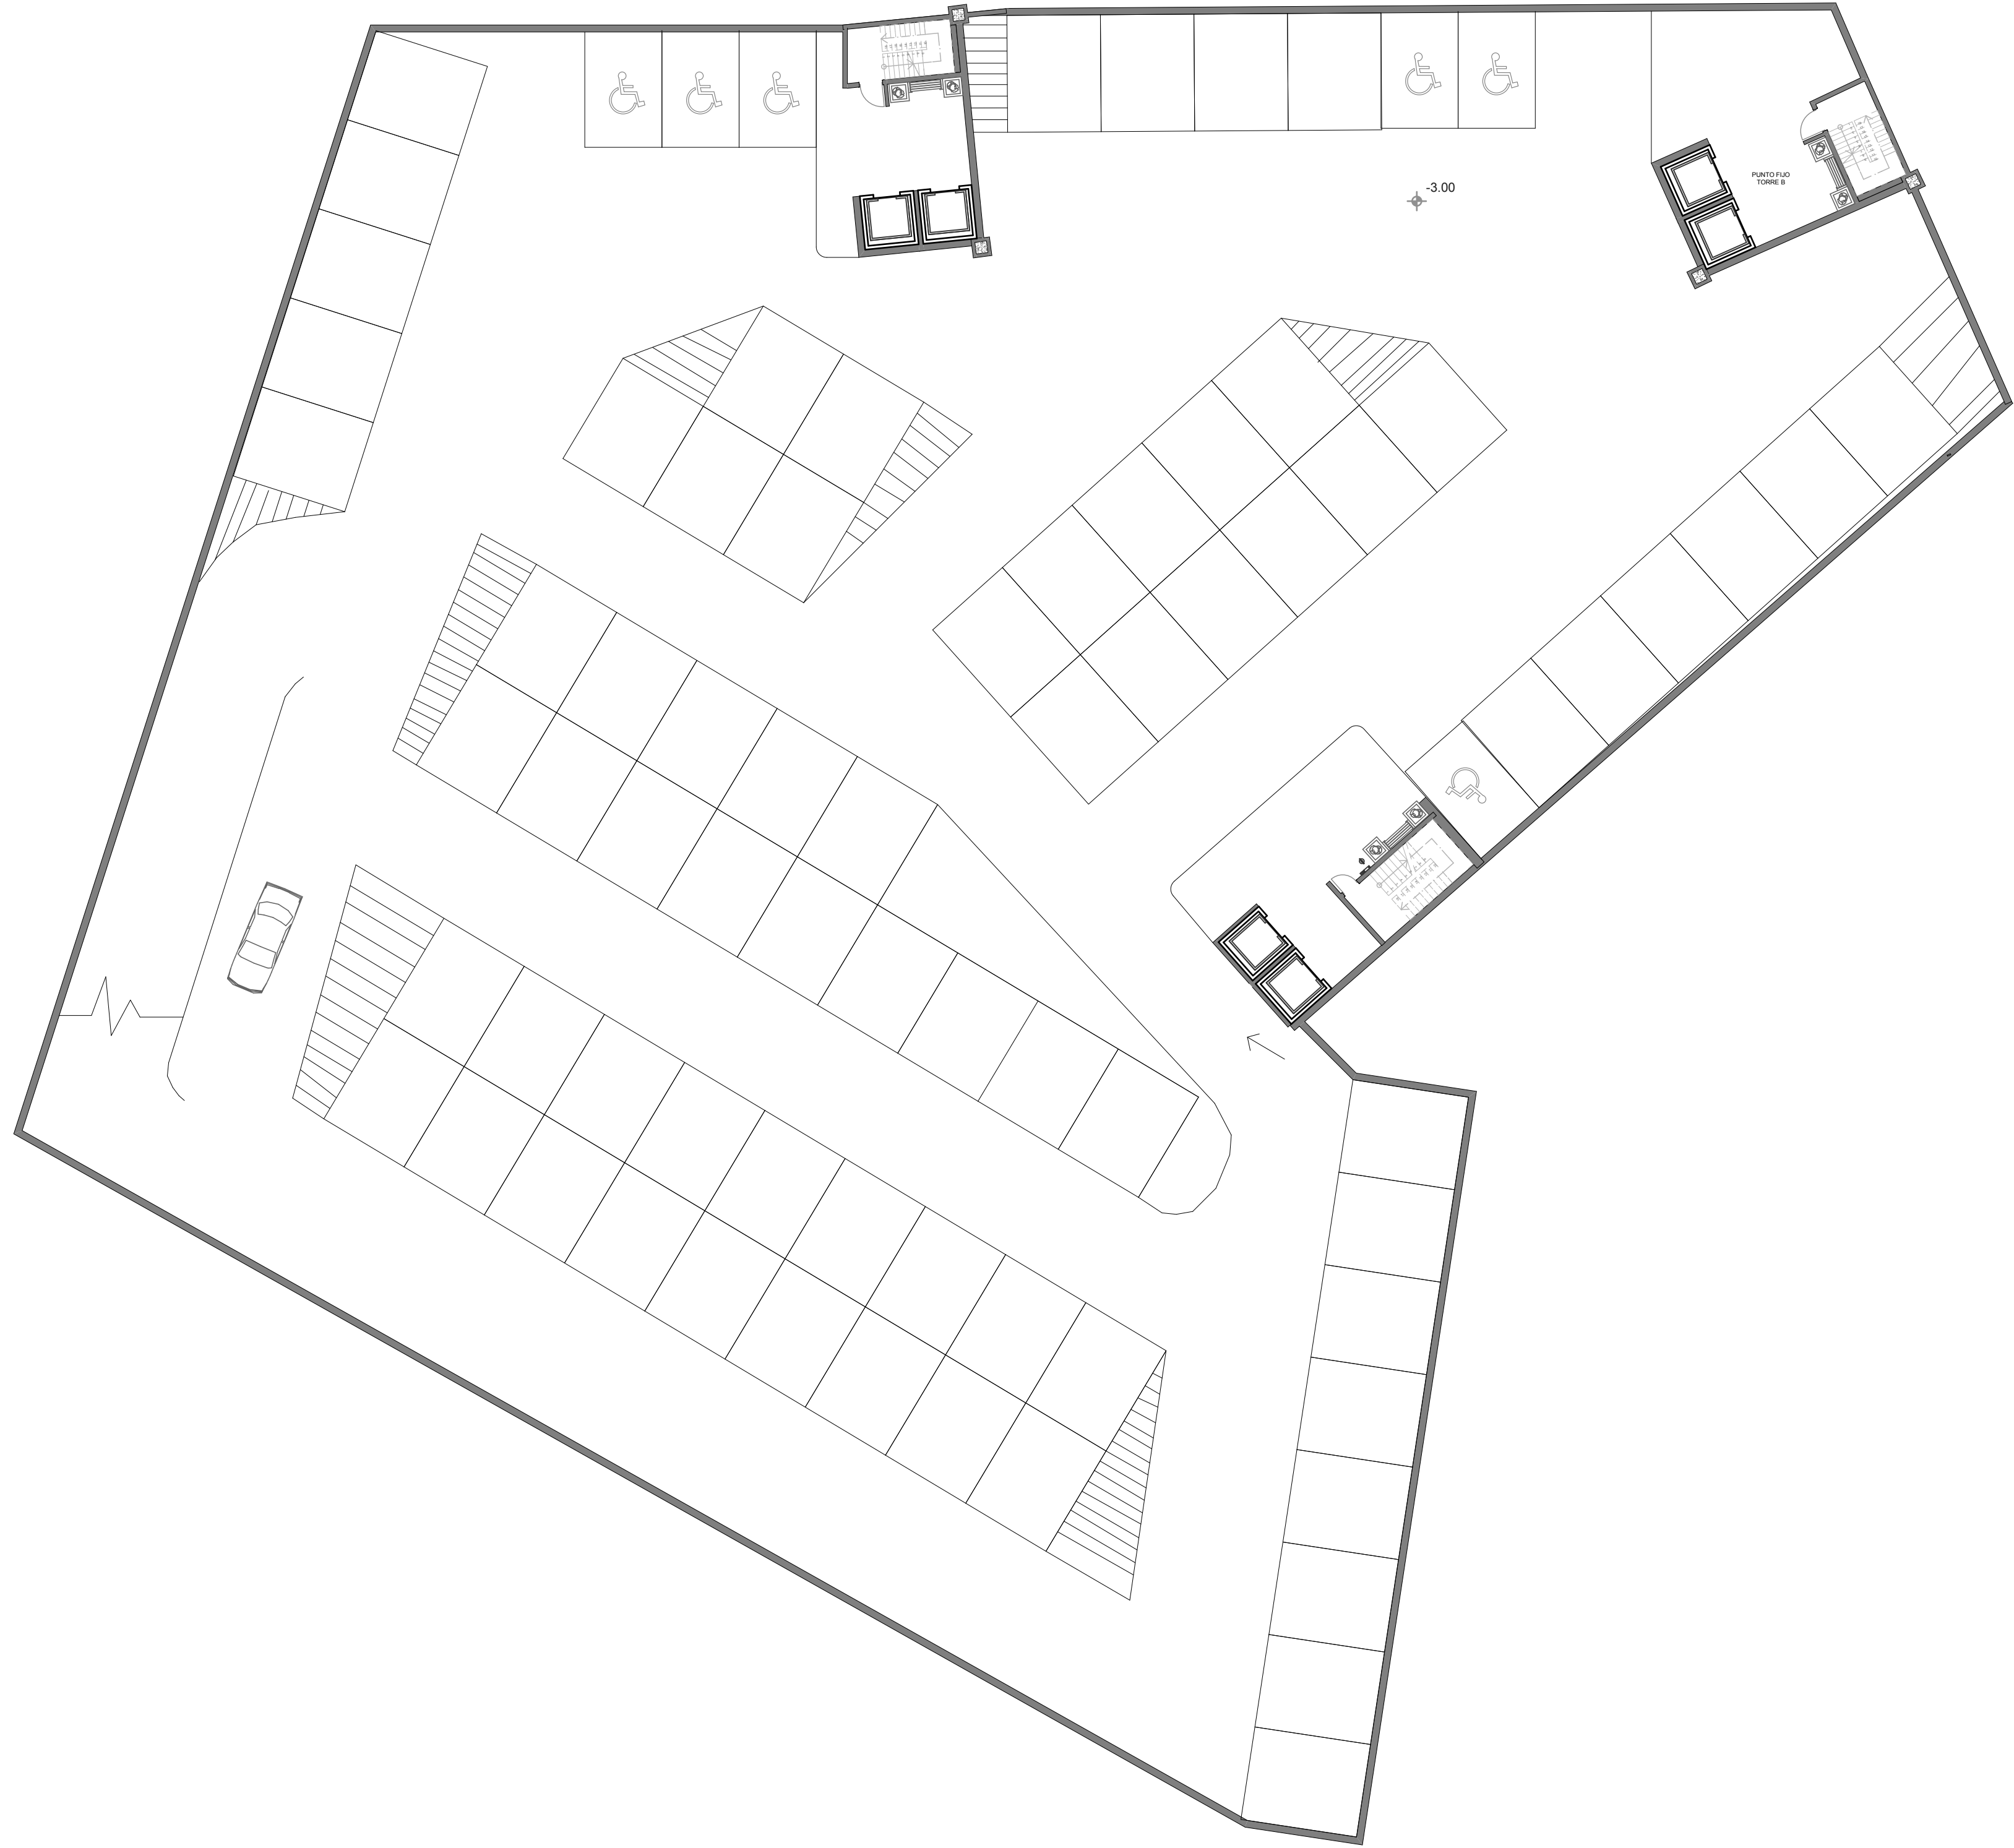

A1 PLANTA DE PARQUEADEROS NIVEL 1
ESCALA 1:200



UNIVERSIDAD LA GRAN COLOMBIA
Facultad de Arquitectura

PROYECTO:
THE LIFE BETWEEN PARKS
BOGOTÁ 2016

001
P M T
N G H

P. PISOS
M. ACABADO MUROS
T. ACABADO CIELO-RASO
N. NIVEL ARQUITECTONICO
G. GUARDA ESCOBA
H. ALTURA LIBRE

ESTRUCTURA:

- METAL
- CONCRETO
- MADERA
- MAMPOSTERIA
- ADOBE
- OTRA

MATERIALES:

G. GRANITO
MR. MARMOL
T. ACABADO CIELO-RASO
V. VINILO
L. LADRILLO TOLETE
BL. BLOQUER No. 5
C. CONCRETO
CA. CONCRETO ABUSARDADO
CE. CONCRETO ESMALTADO

MODIFICACIONES- FECHA

1. MODIFICACIÓN -13-10-16
2. MODIFICACIÓN -00-00-00
3. MODIFICACIÓN -00-00-00
4. MODIFICACIÓN -00-00-00

COLABORADORES:

DIANA MILENA MÉNDEZ LEÓN
CHRISTINA VARGAS DIAZ

DIRECTOR:

ARQ. JUAN CARLOS ROMÁN

CONTIENE:


PLANO ARQUITECTONICO

ESCALA:

1:200

FECHA:

30-11-16

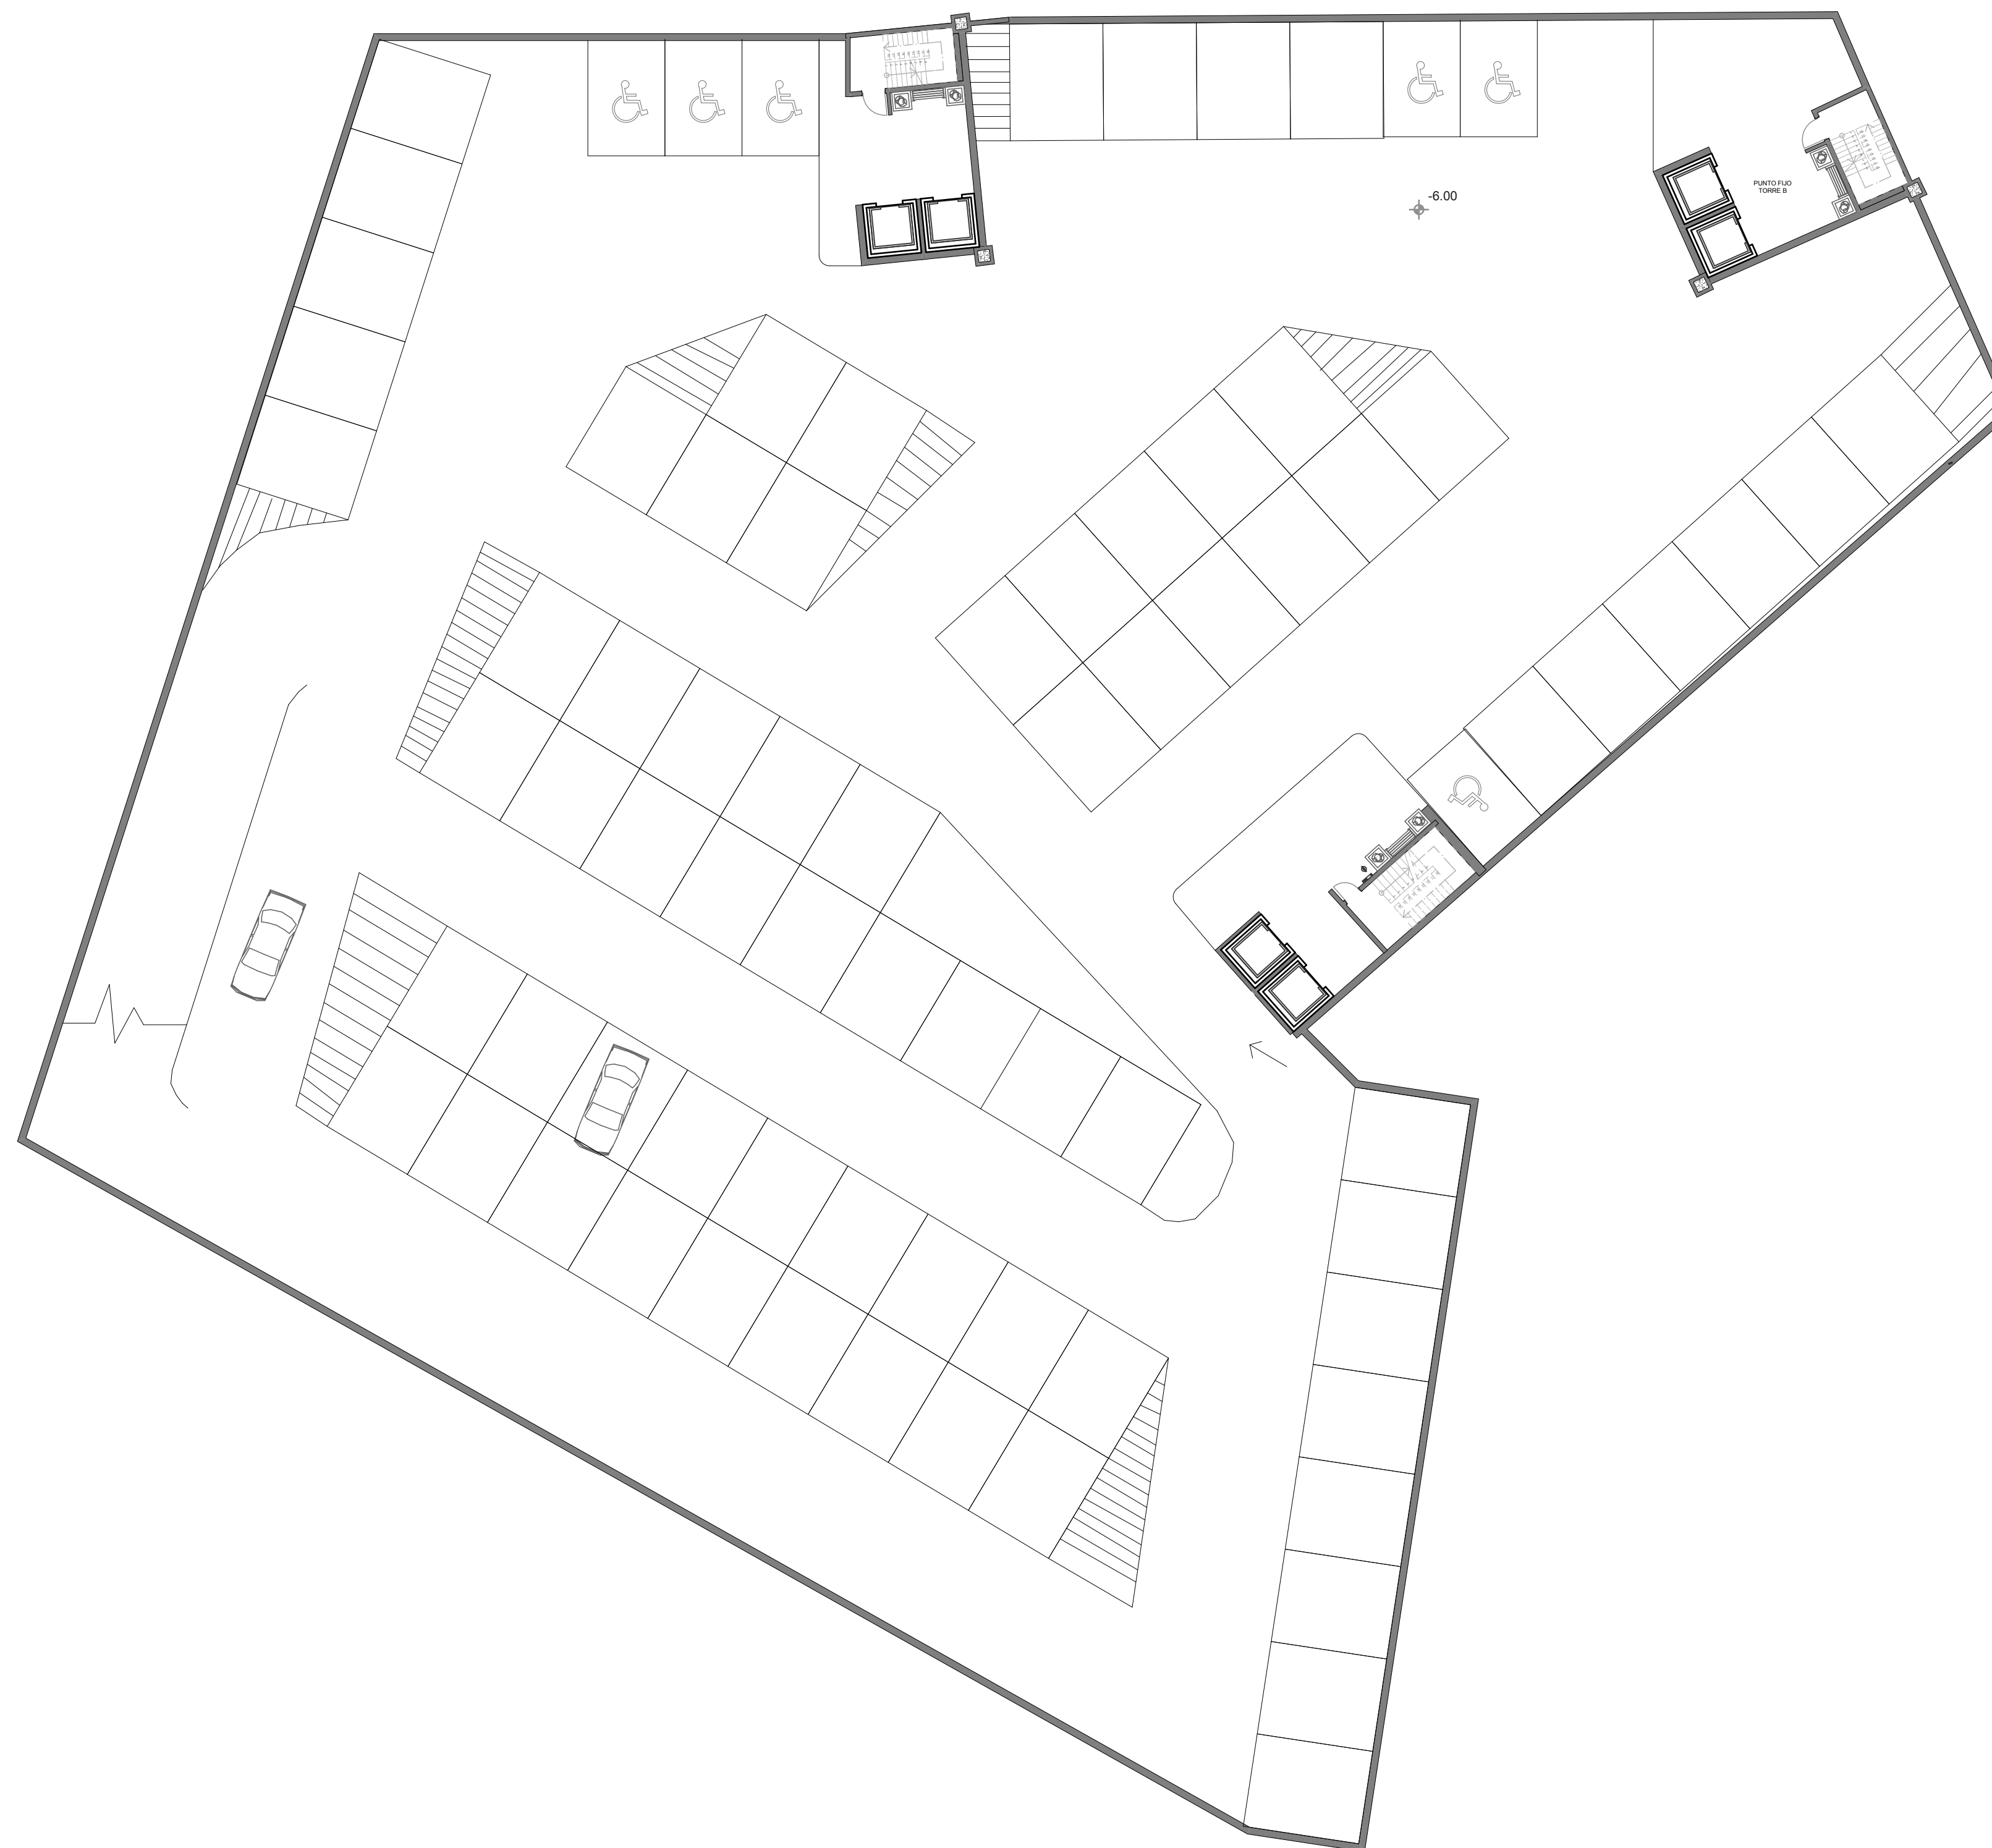

A2 PLANTA DE PARQUEADEROS NIVEL 2
ESCALA 1:200



PROYECTO:

THE LIFE BETWEEN PARKS
BOGOTÁ 2016

001
P M T
N G H

P. PISOS
M. ACABADO MUROS
T. ACABADO CIELO-RASO
N. NIVEL ARQUITECTÓNICO
G. GUARDA ESCOBA
H. ALTURA LIBRE

ESTRUCTURA:

- METAL
- CONCRETO
- MADERA
- MAMPOSTERÍA
- ADOBE
- OTRA

MATERIALES:

G. GRANITO
MR. MÁRMOL
T. ACABADO CIELO-RASO
V. VINILO
L. LADRILLO TOLETE
BL. BLOQUER No. 5
C. CONCRETO
CA. CONCRETO ABUSARDADO
CE. CONCRETO ESMALTADO

MODIFICACIONES- FECHA

1. MODIFICACIÓN -13-10-16
2. MODIFICACIÓN -00-00-00
3. MODIFICACIÓN -00-00-00
4. MODIFICACIÓN -00-00-00

COLABORADORES:

DIANA MILENA MÉNDEZ LEÓN
CHRISTINA VARGAS DIAZ

DIRECTOR:

ARQ. JUAN CARLOS ROMÁN

CONTIENE:


PLANO ARQUITECTÓNICO

ESCALA:

1:200

FECHA:

30-11-16

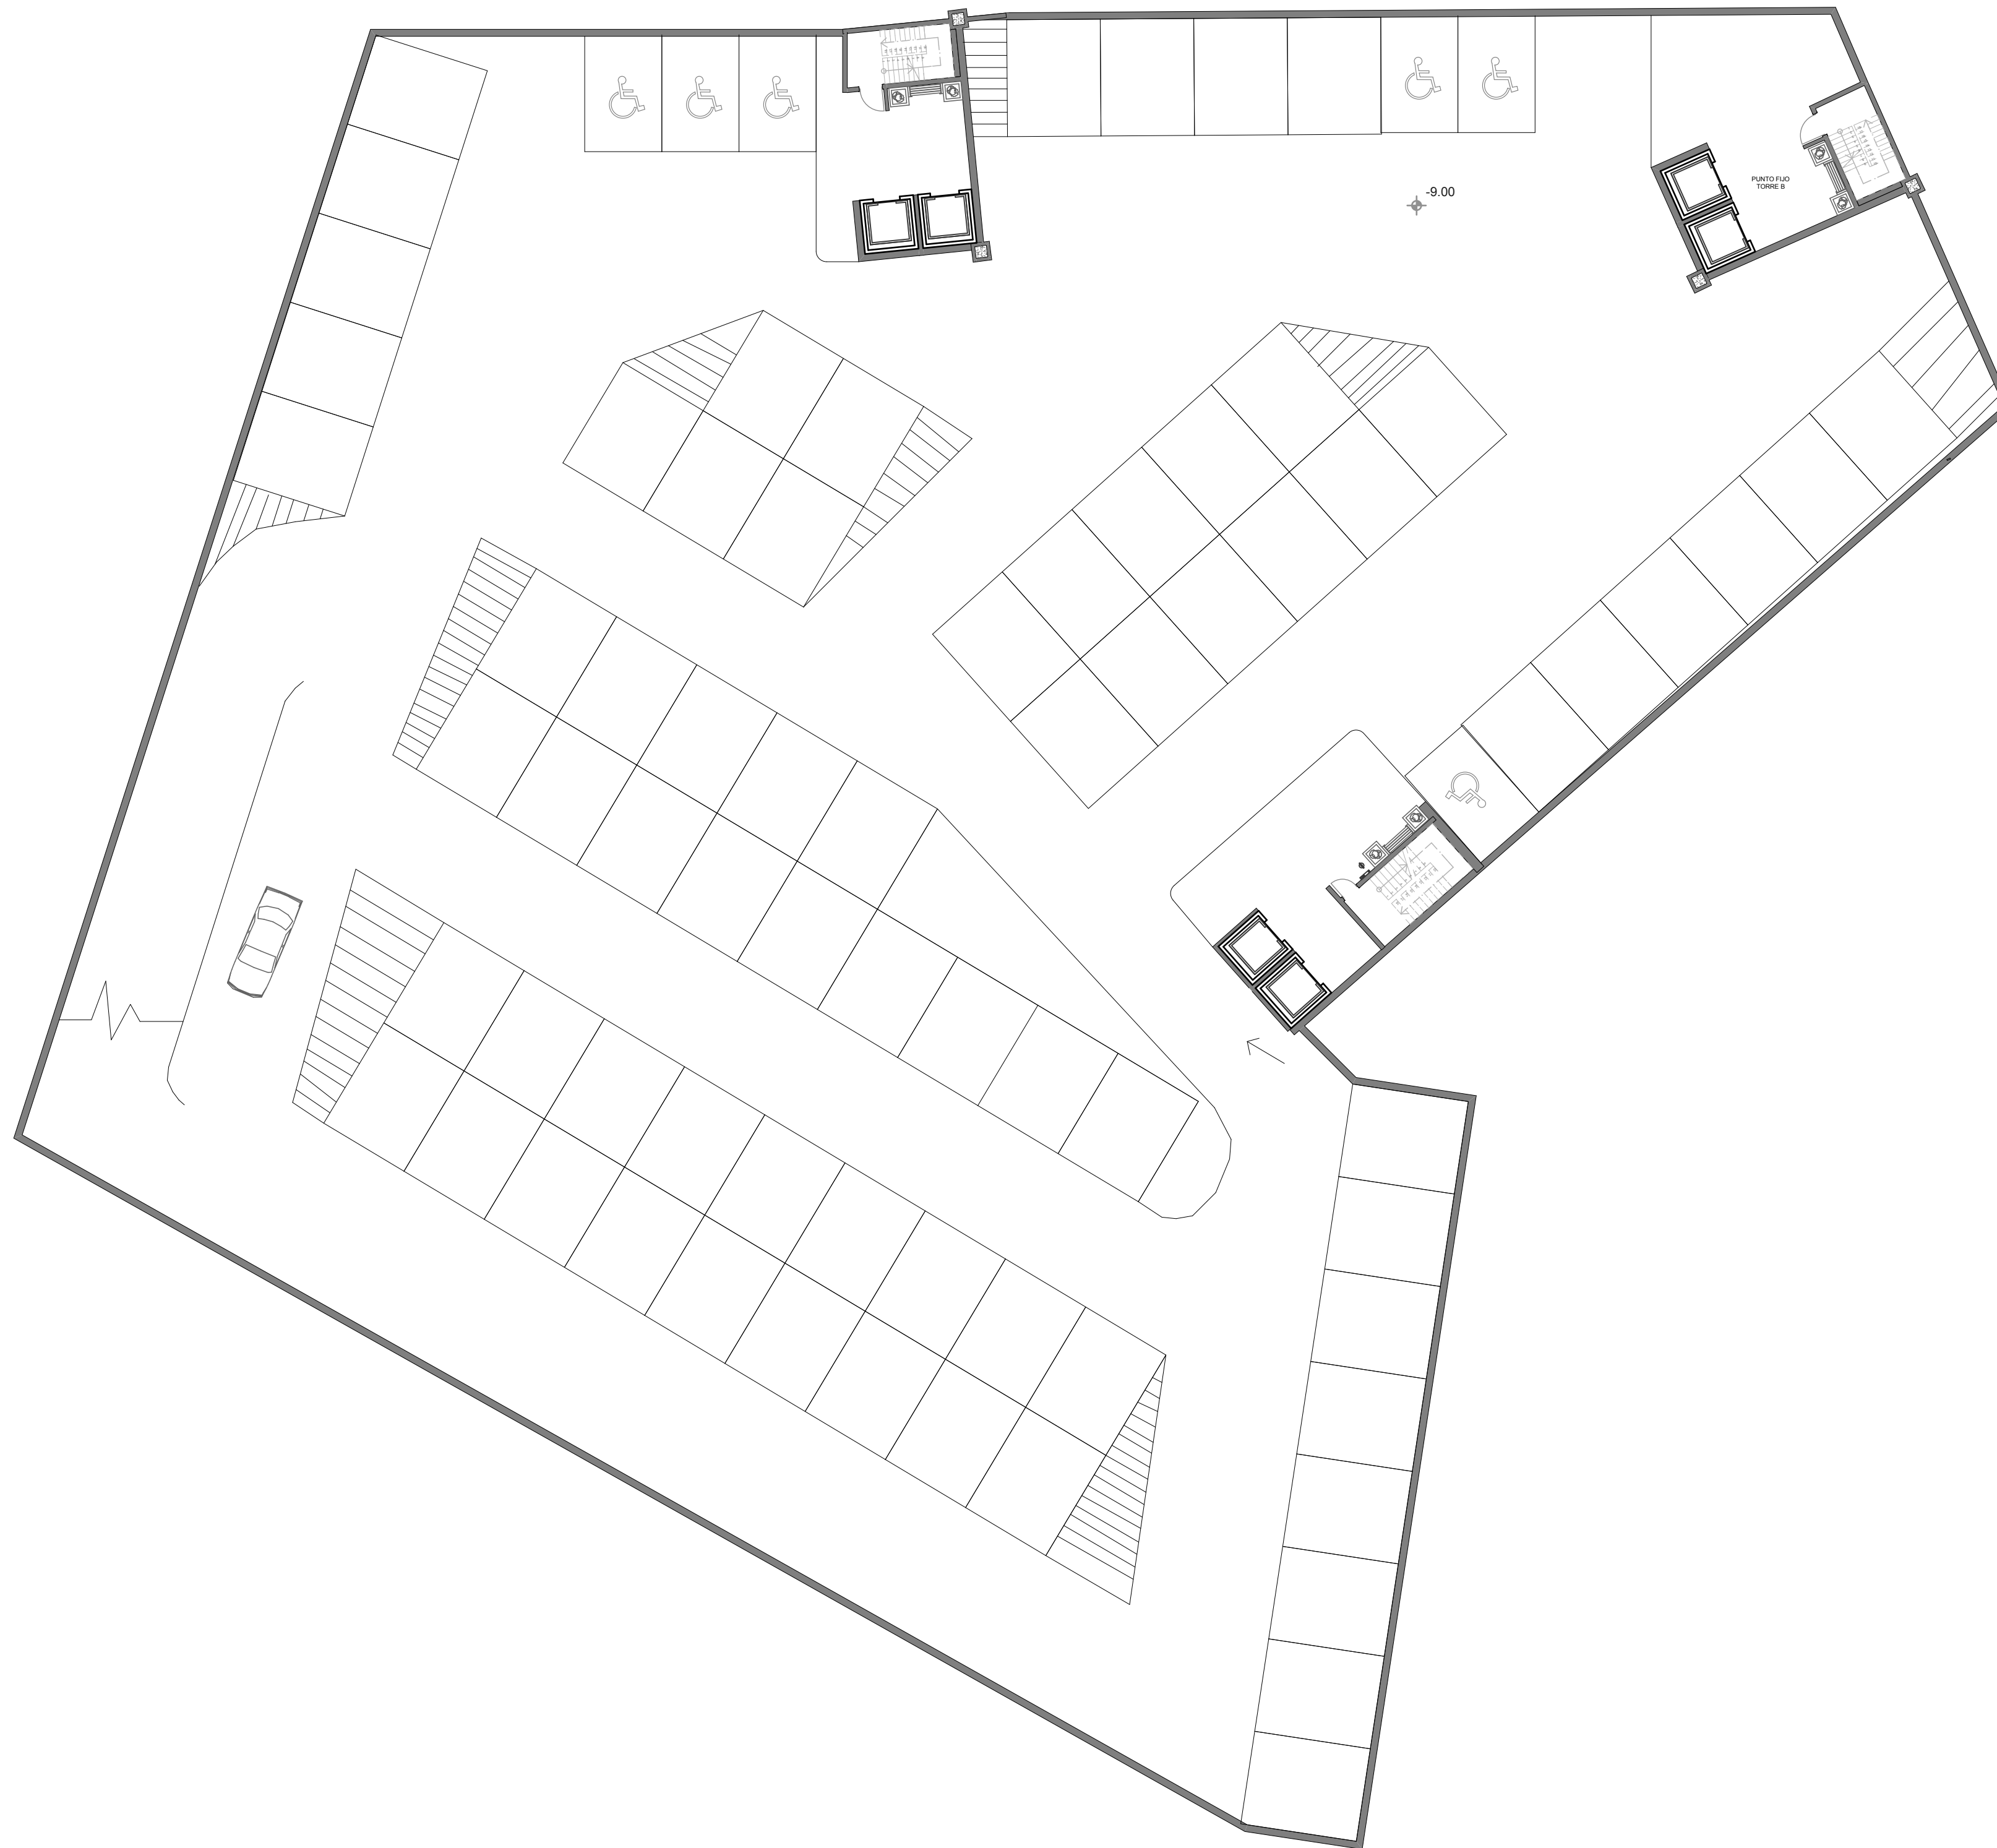

A3

PLANTA DE PARQUEADEROS NIVEL 3

ESCALA 1:200



UNIVERSIDAD LA GRAN COLOMBIA
Facultad de Arquitectura

PROYECTO:

THE LIFE BETWEEN PARKS

BOGOTÁ 2016

001
P M T
N G H

P. PISOS
M. ACABADO MUROS
T. ACABADO CIELO-RASO
N. NIVEL ARQUITECTONICO
G. GUARDA ESCOBA
H. ALTURA LIBRE

ESTRUCTURA:

- METAL
- CONCRETO
- MADERA
- MAMPOSTERIA
- ADOBE
- OTRA

MATERIALES:

G. GRANITO
MR. MARMOL
T. ACABADO CIELO-RASO
V. VINILO
L. LADRILLO TOLETE
BL. BLOQUER No. 5
C. CONCRETO
CA. CONCRETO ABUSARDADO
CE. CONCRETO ESMALTADO

MODIFICACIONES- FECHA

1. MODIFICACIÓN -13-10-16
2. MODIFICACIÓN -00-00-00
3. MODIFICACIÓN -00-00-00
4. MODIFICACIÓN -00-00-00

COLABORADORES:

DIANA MILENA MÉNDEZ LEÓN
CHRISTINA VARGAS DIAZ

DIRECTOR:

ARQ. JUAN CARLOS ROMÁN

CONTIENE:


PLANO ARQUITECTONICO

ESCALA:

1:300

FECHA:

30-11-16

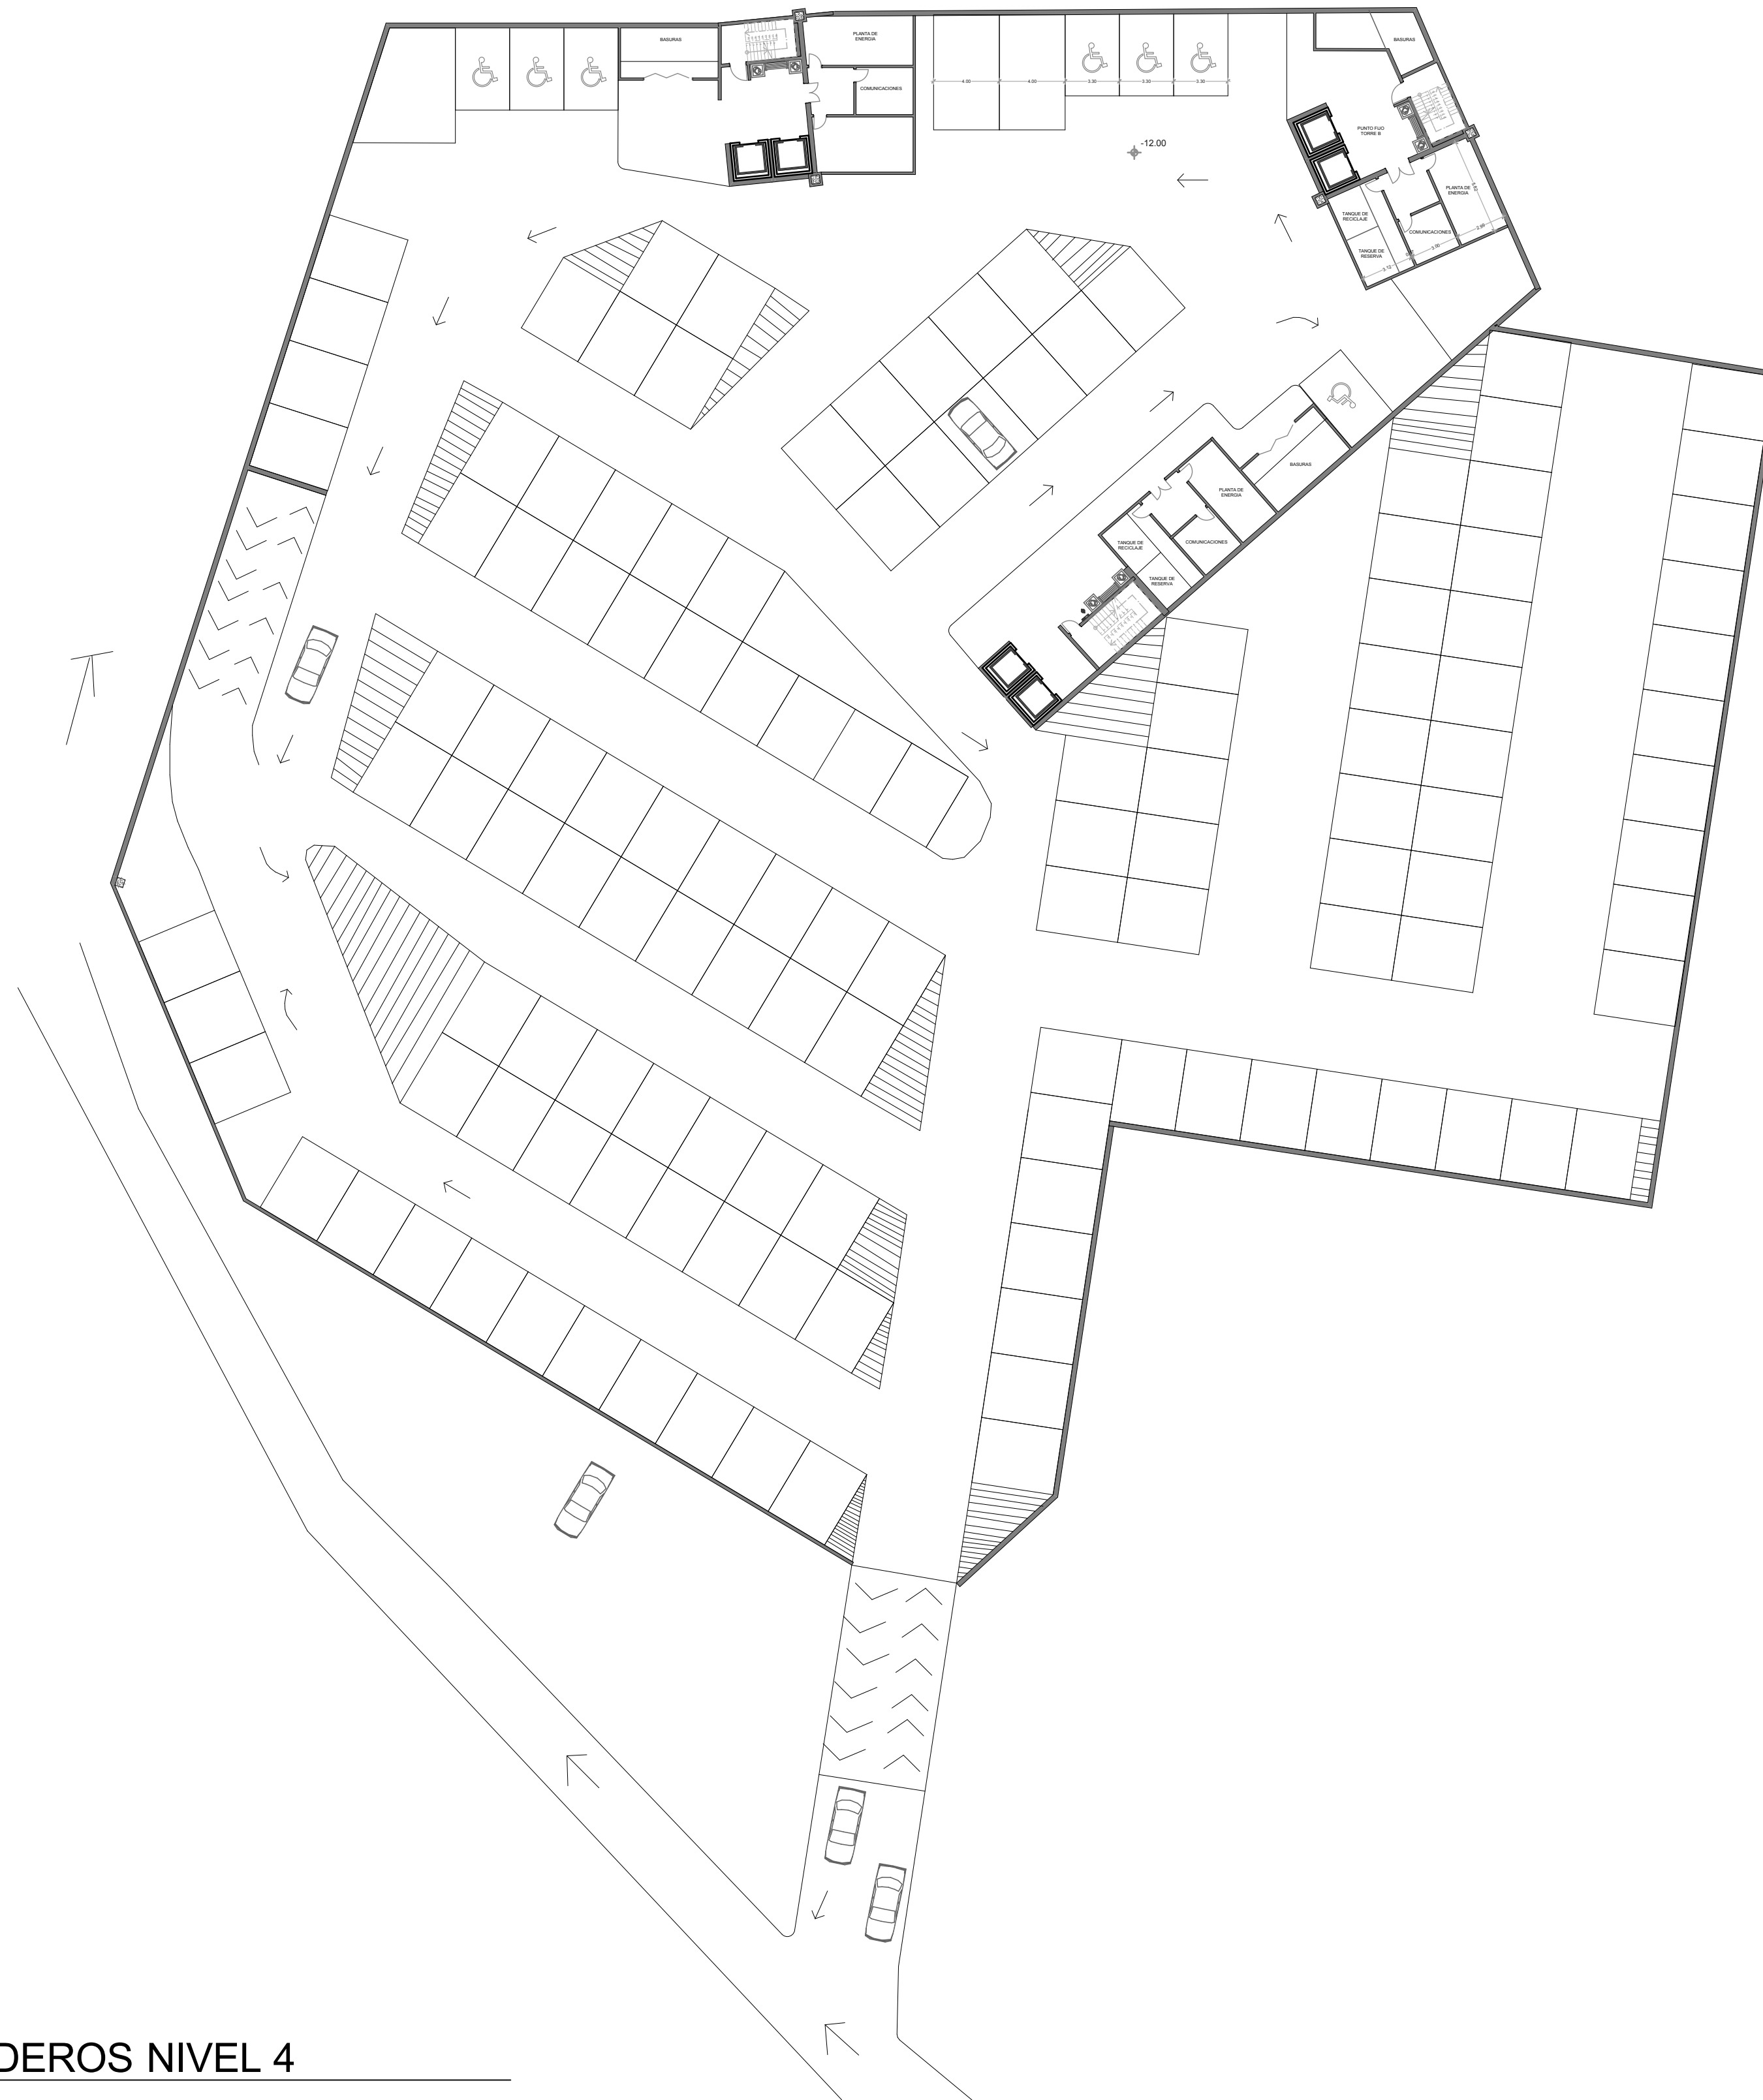

A1

PLANTA DE PARQUEADEROS NIVEL 4

ESCALA 1:300



PORTAFOLIO
FACULTAD DE ARQUITECTURA

NOMBRE: Diana Milena Méndez León
Christina Vargas Diaz

CODIGO: 2001210246
2001111969

CURSO: 16

DOCENTE: Juan Carlo Román

N