

A5 PLANTA NIVEL +4.30
ESC. 1:400

PROYECTO

QUYHYNUCA - MEMORIAL CENTER
BOGOTÁ 2016

OBSERVACIONES

MODIFICACIONES

DIRECTOR DEL PROYECTO

Magister en diseño interior Arq. Juan Carlos Roman

ESTUDIANTE

ANGIE CAROLINA DIAZ MOLINA

CODIGO

2001210363

CONTIENE

PLANTA NIVEL +0.00

PLANOS DE REFERENCIA

1. Plano No.
2. Plano No.

ARCHIVOS DE REFERENCIA

1. Plano No.
2. Plano No.

ESCALA

1:400

FECHA

30/11/2016

ARCHIVO

FECHA DE COPIA

DIBUJO


Angie Carolina Diaz Molina

ELABORACION


REVISION

PLANO No.


PLANCHAS No.

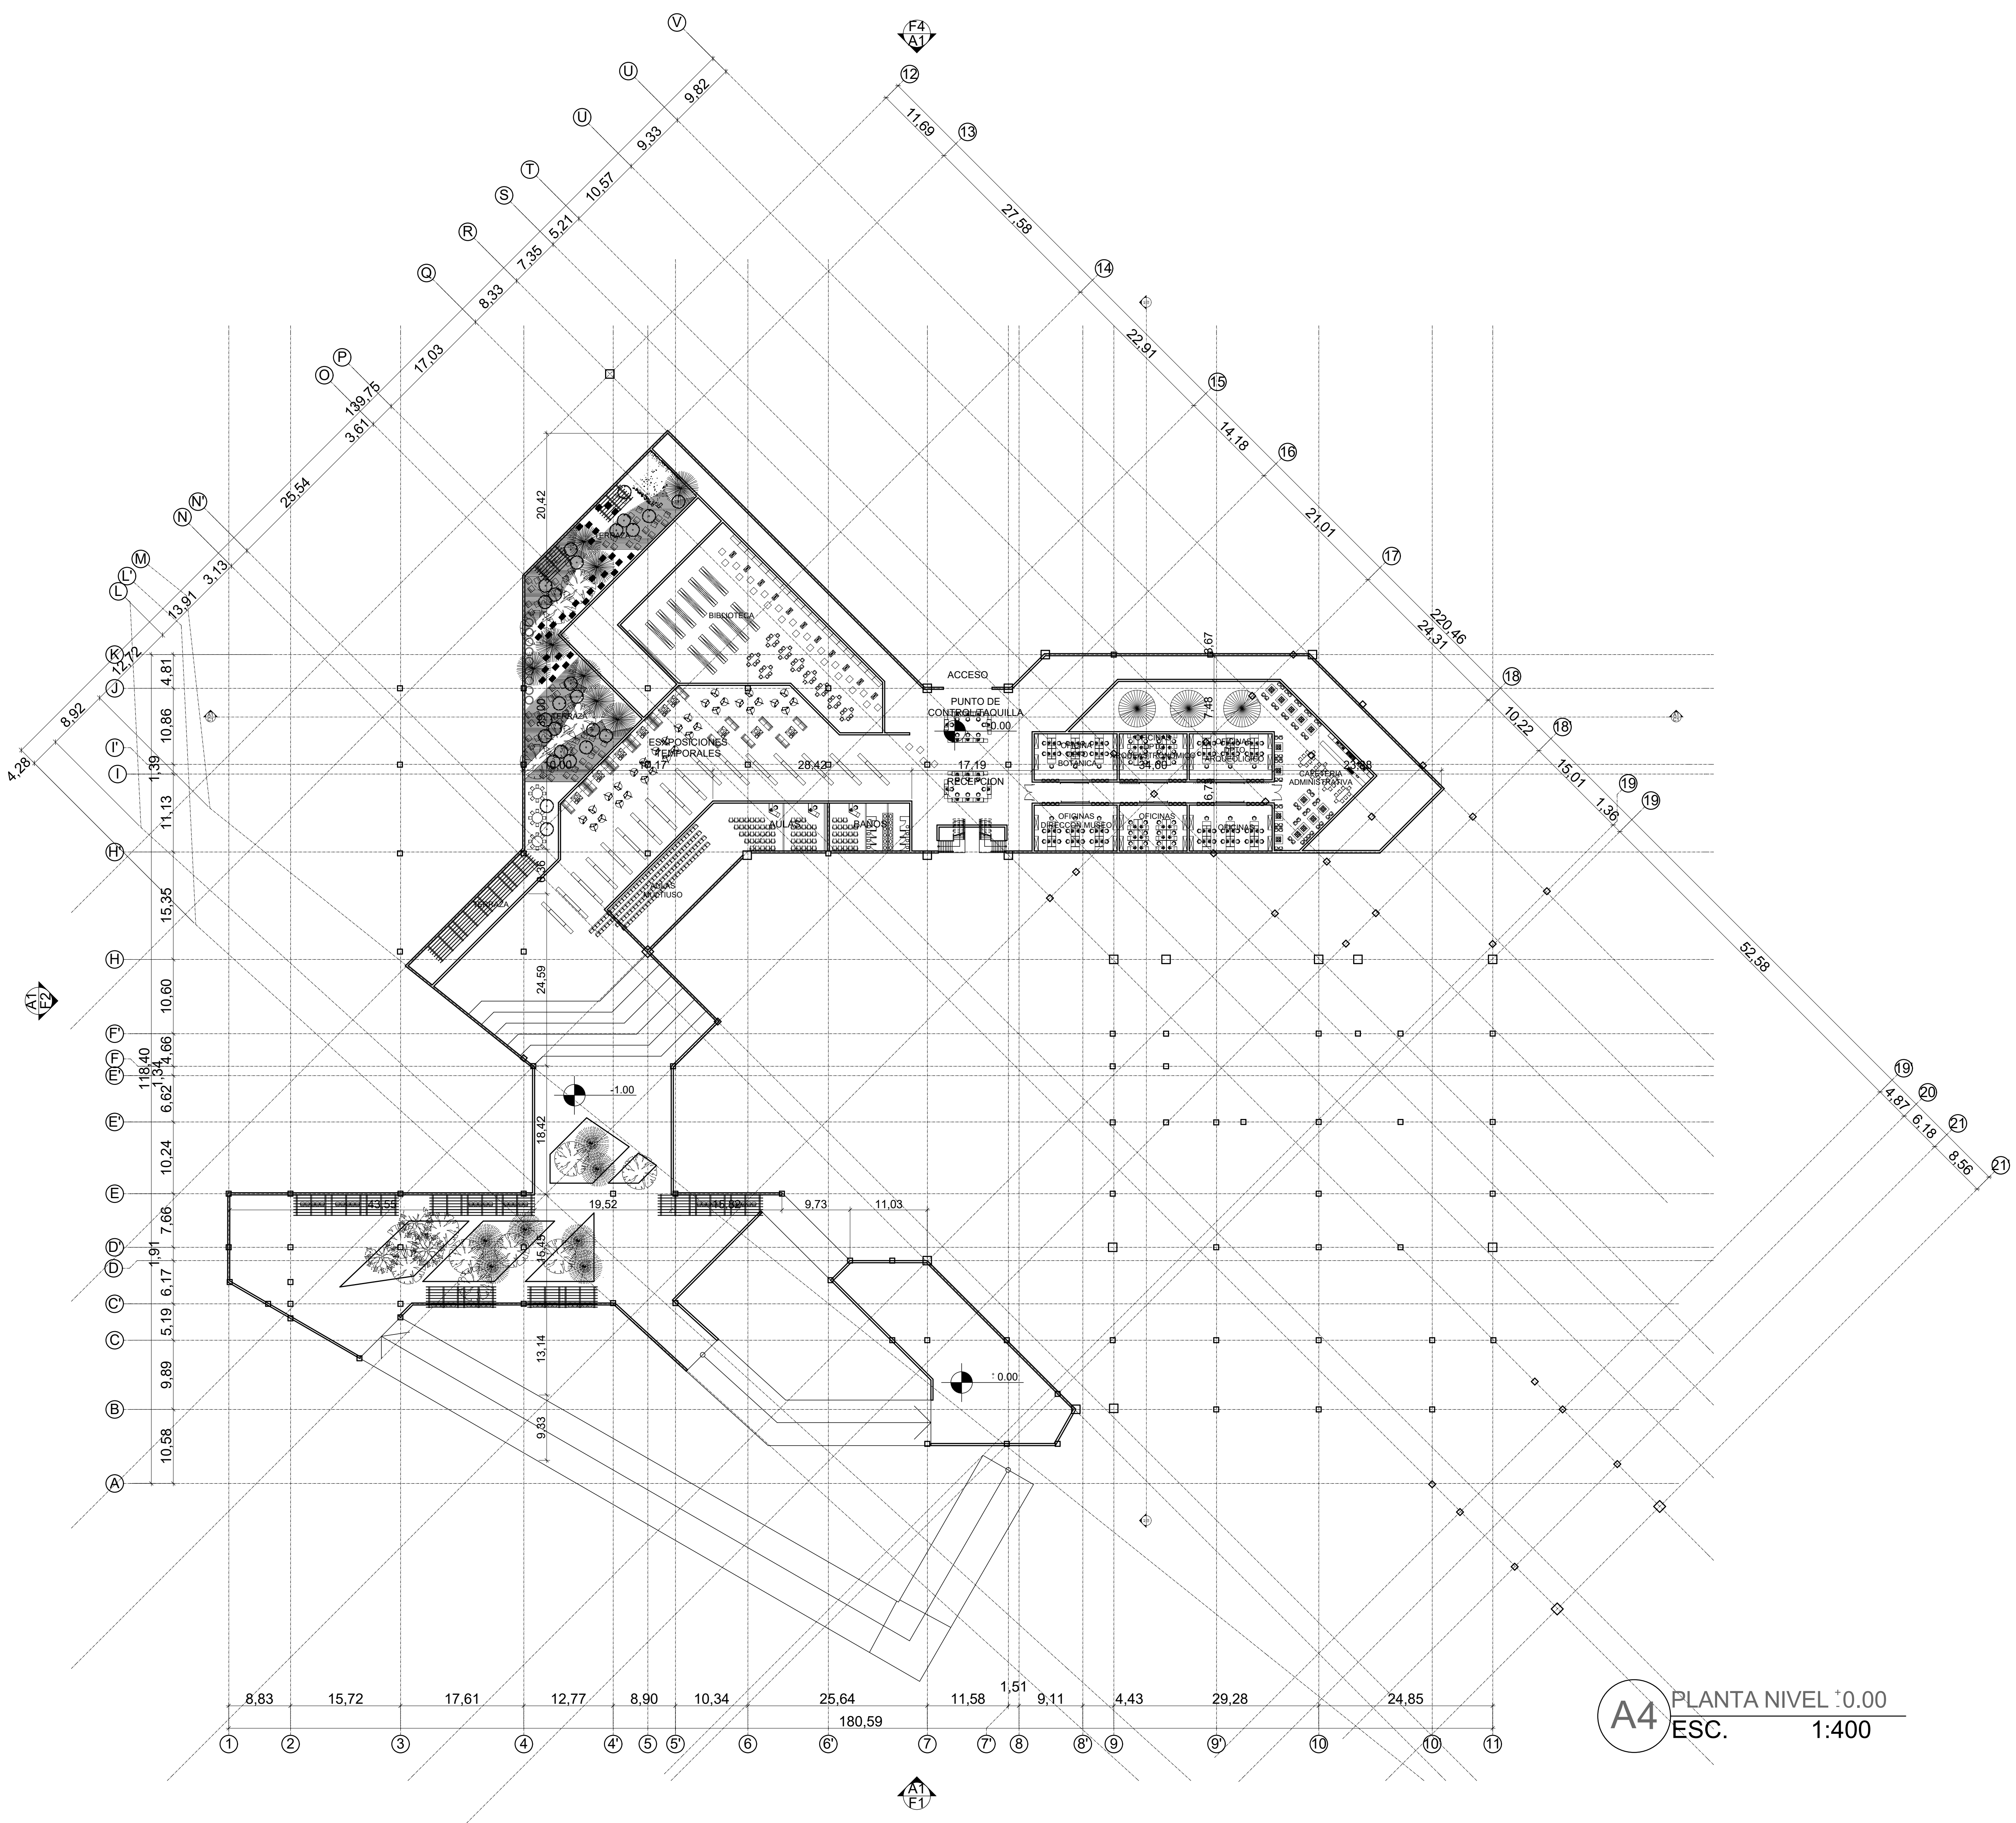


A4 PLANTA NIVEL +0.00
ESC. 1:400

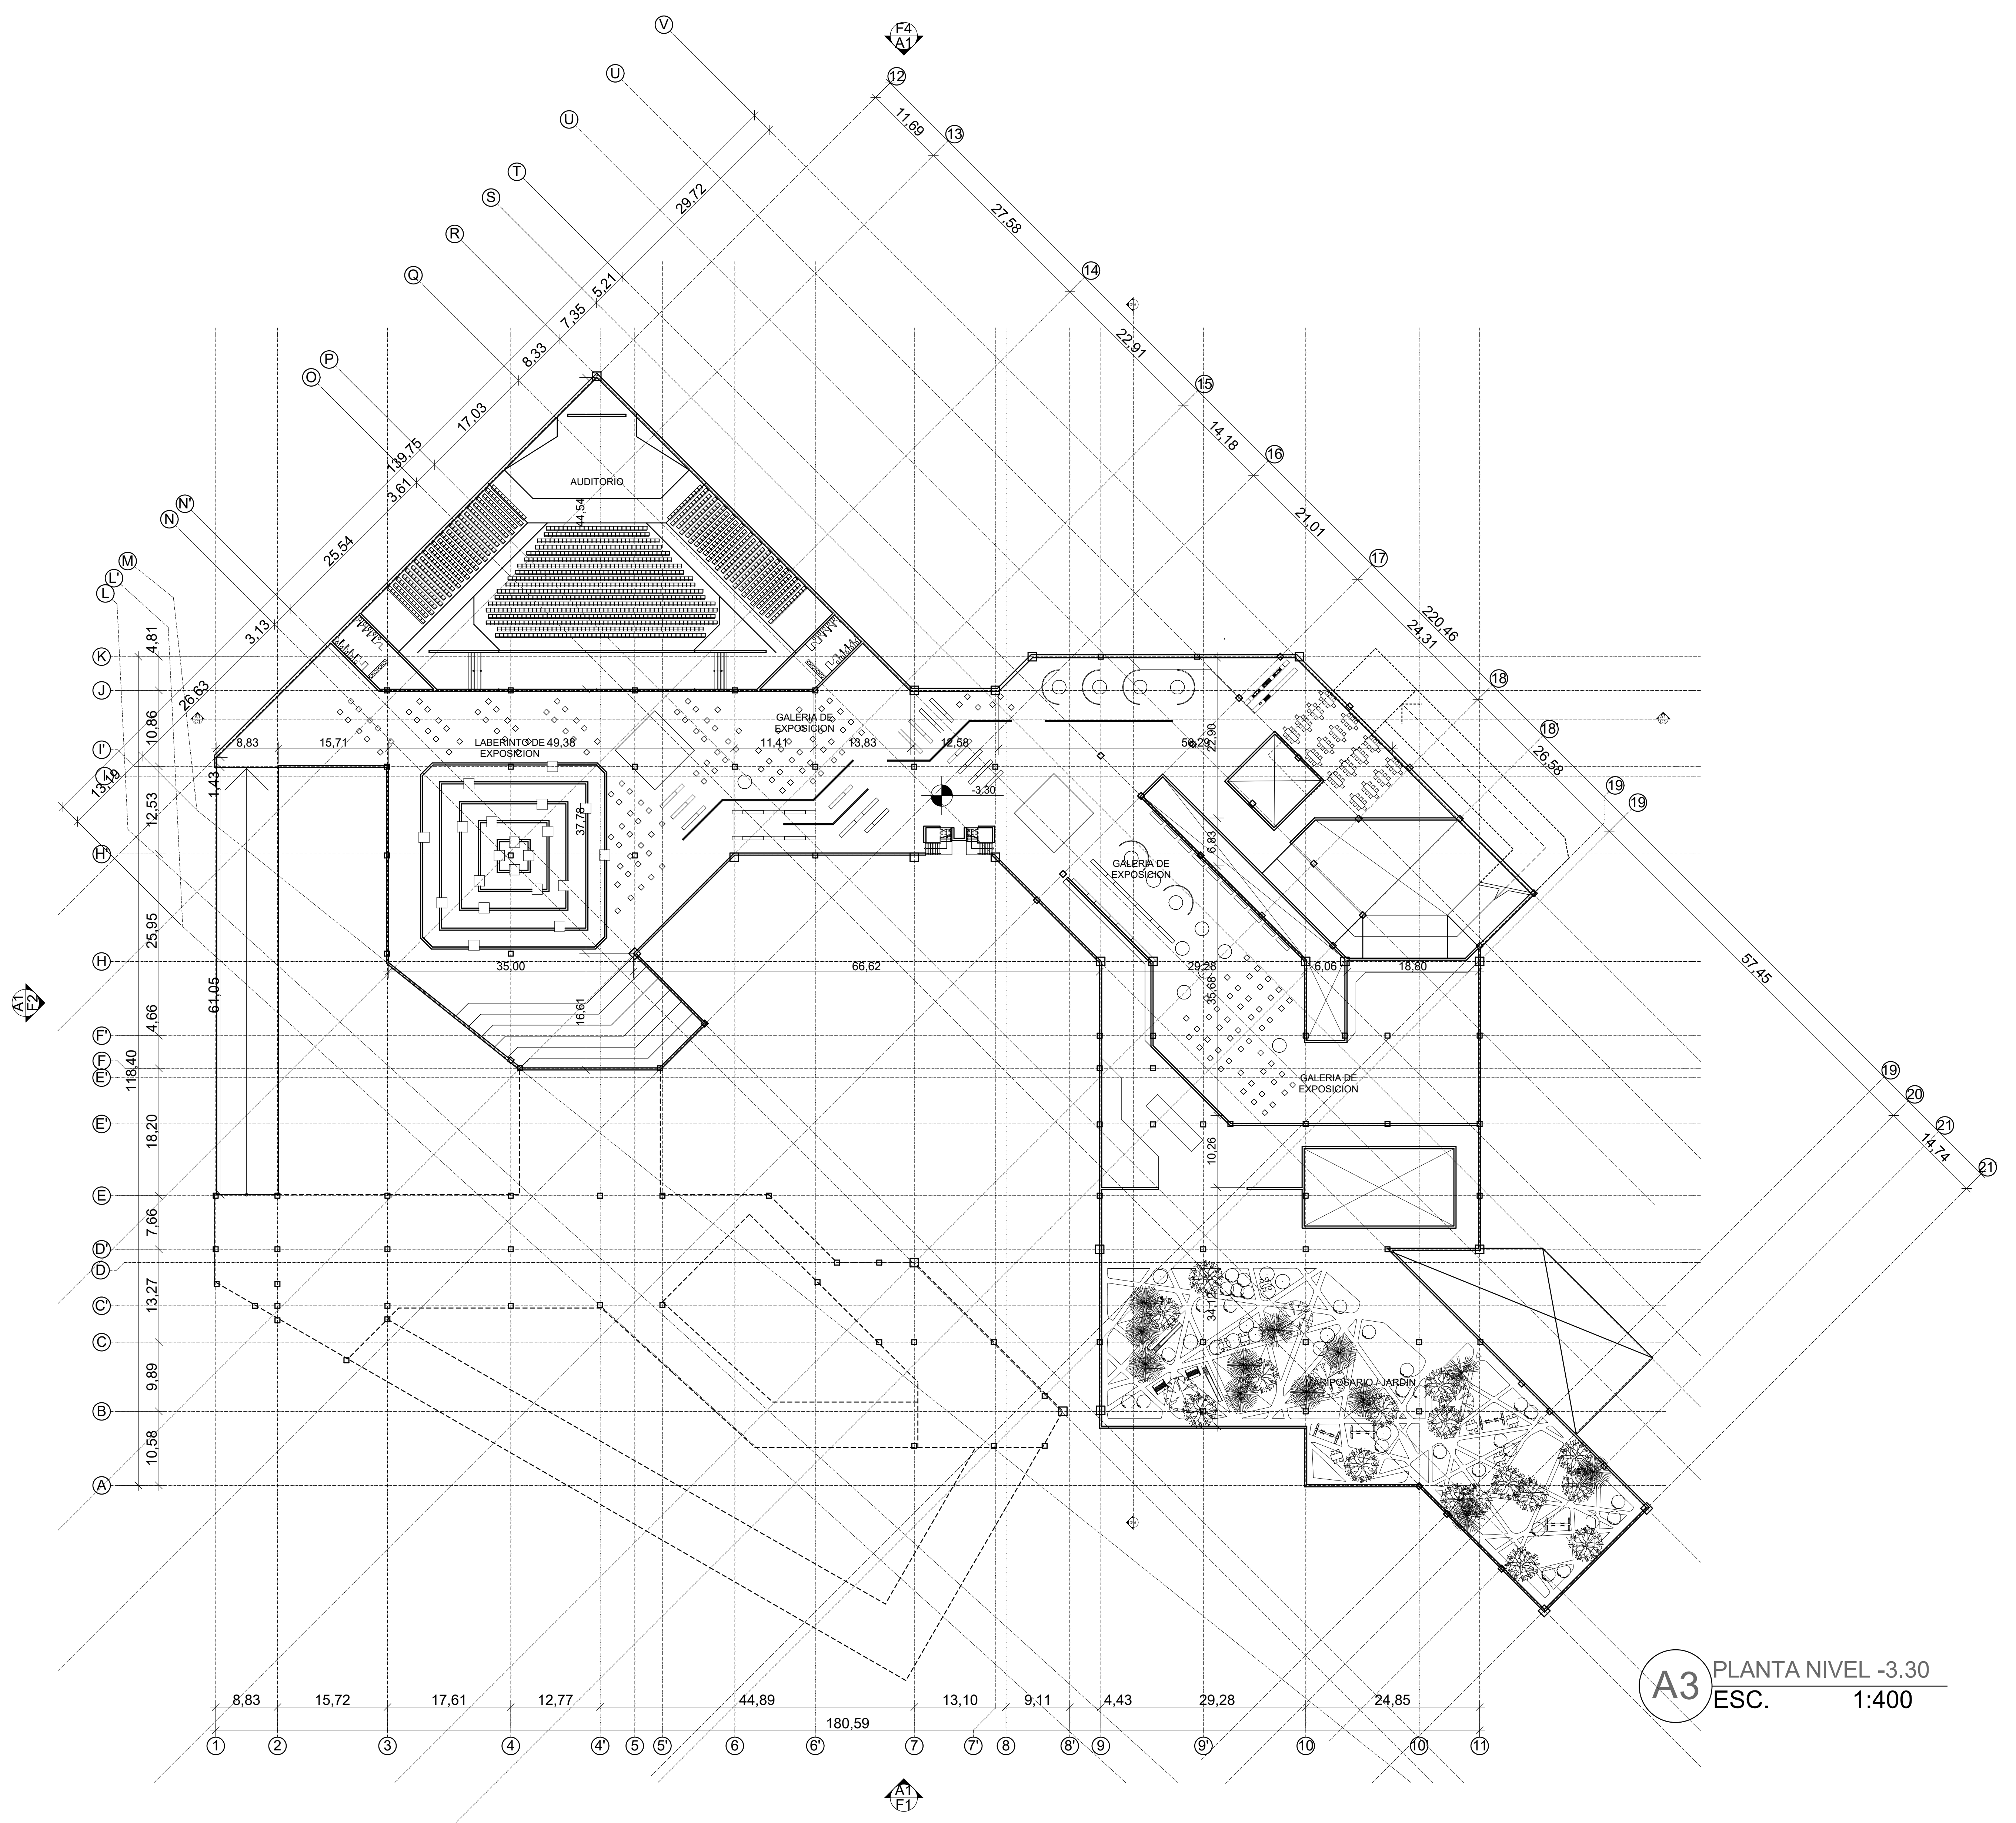


A3 PLANTA NIVEL -3.30
ESC. 1:400

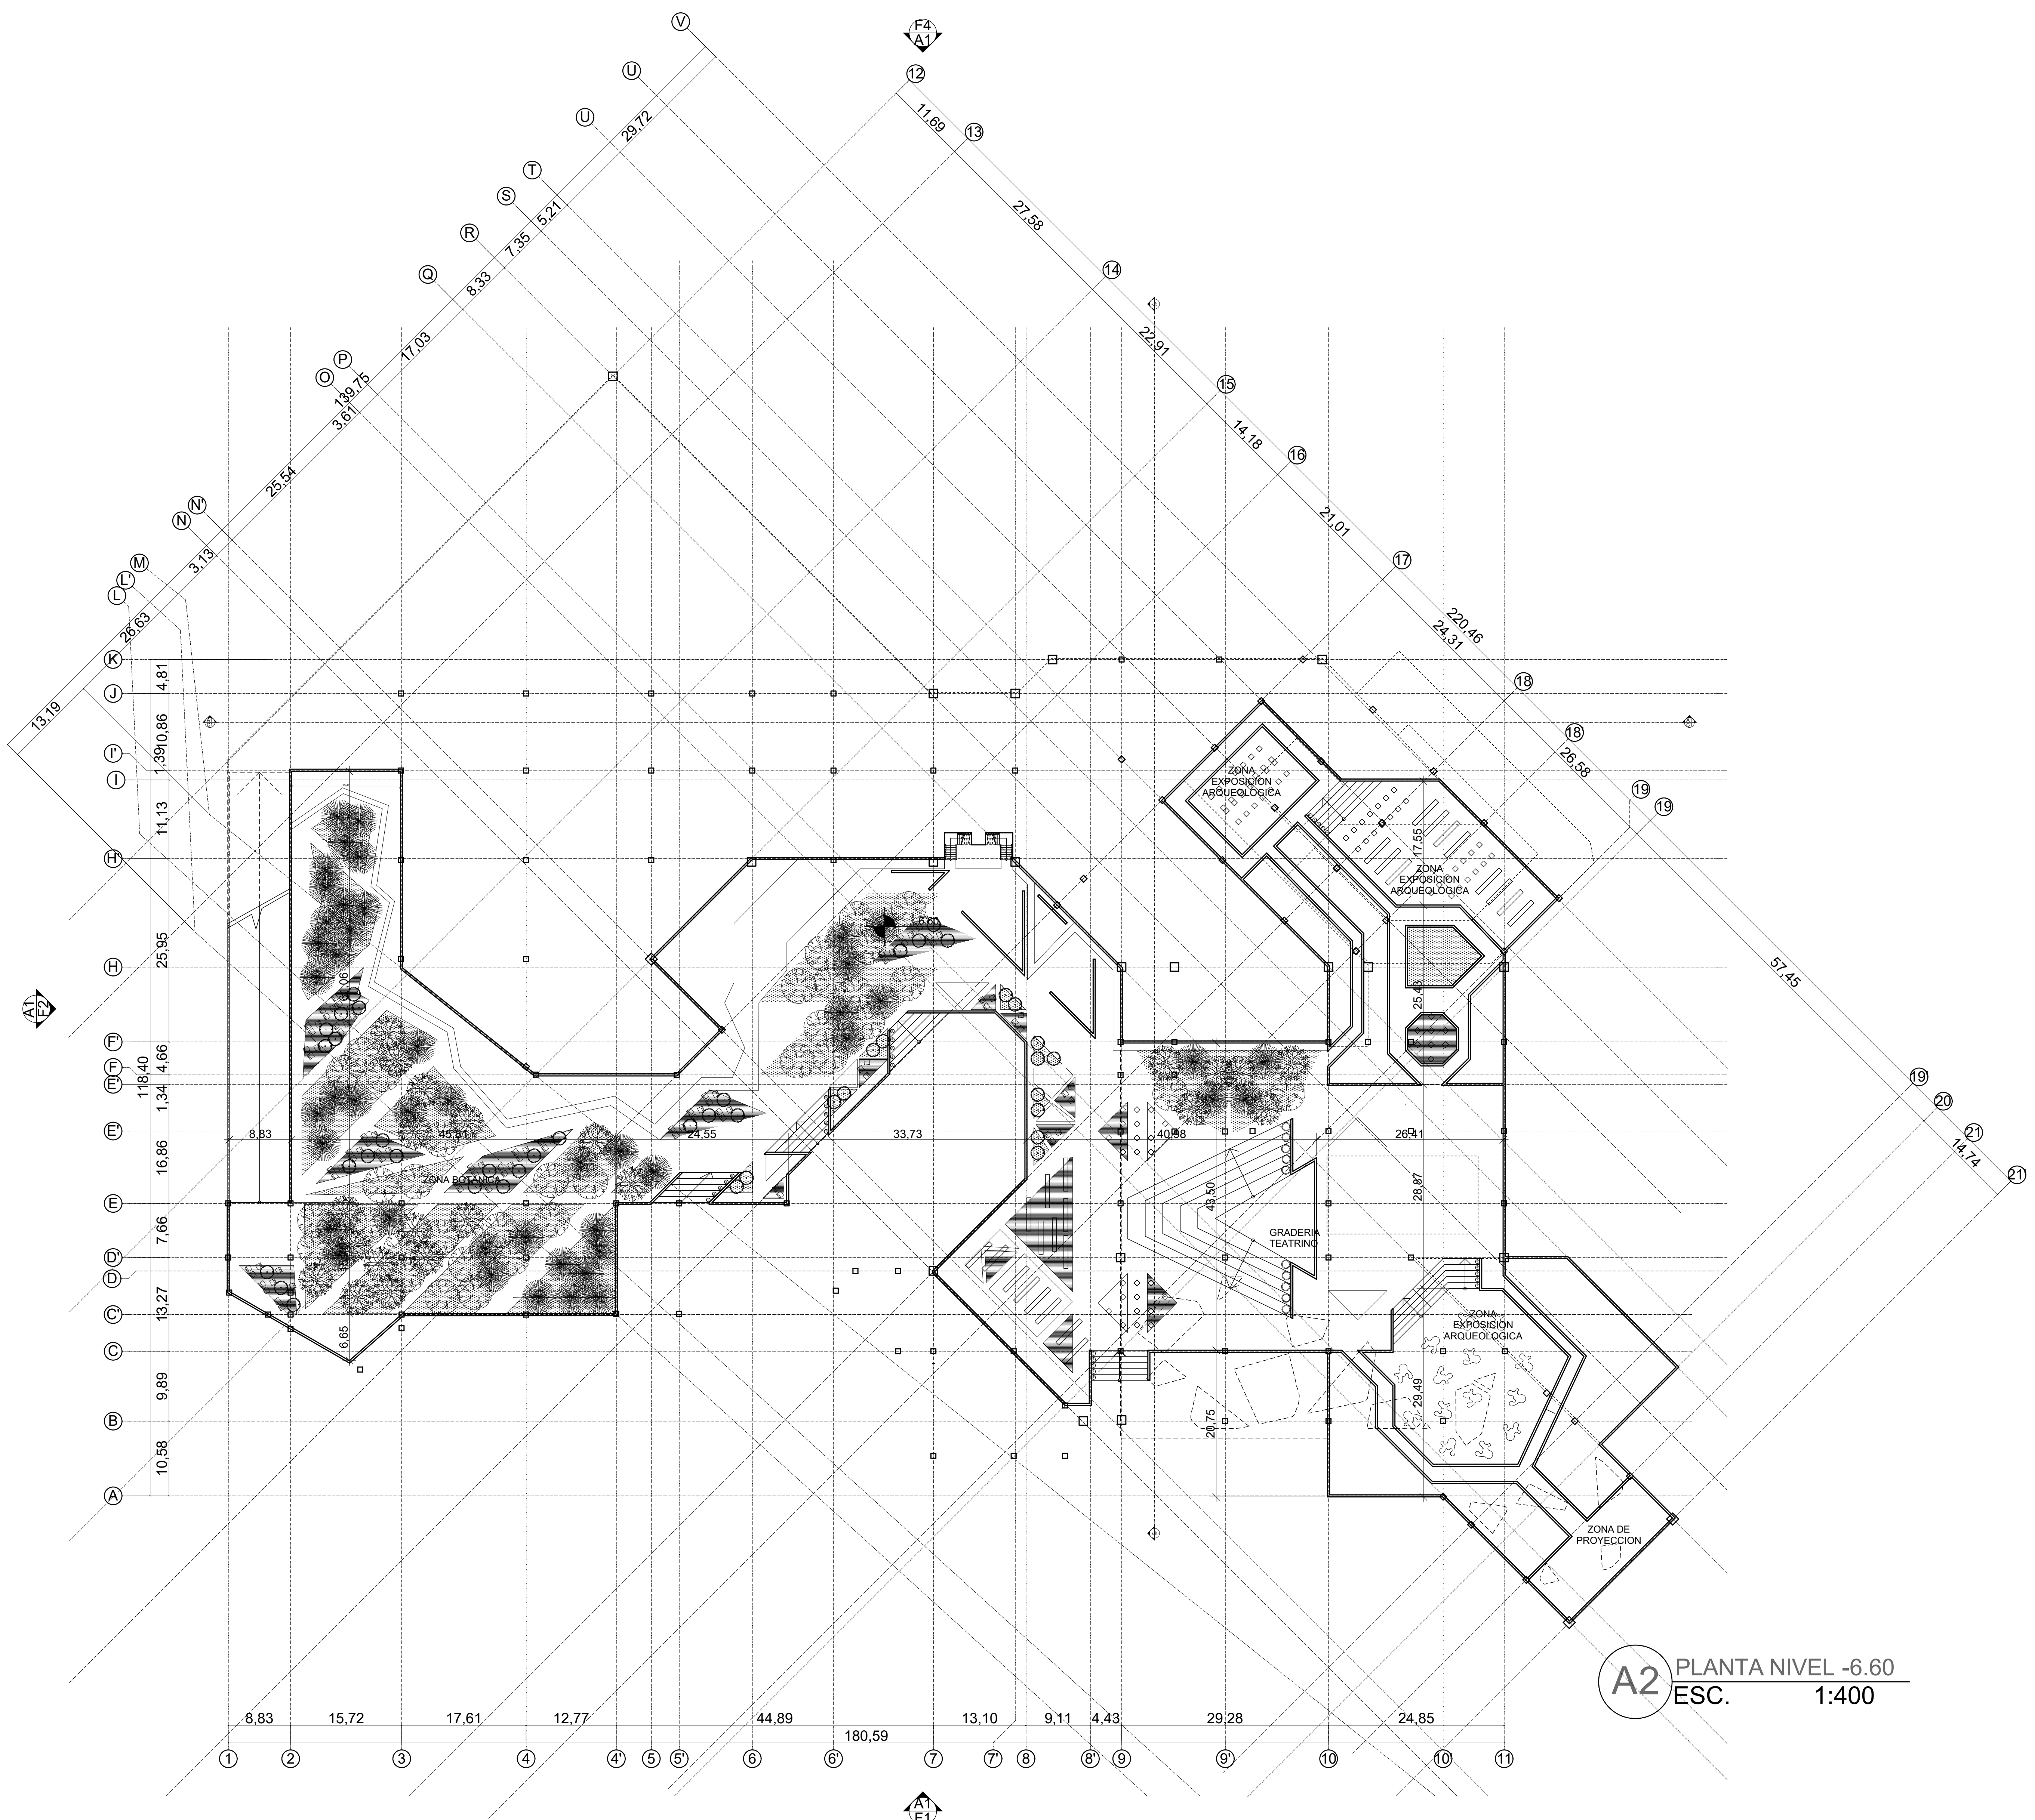


A2 PLANTA NIVEL -6.60
ESC. 1:400

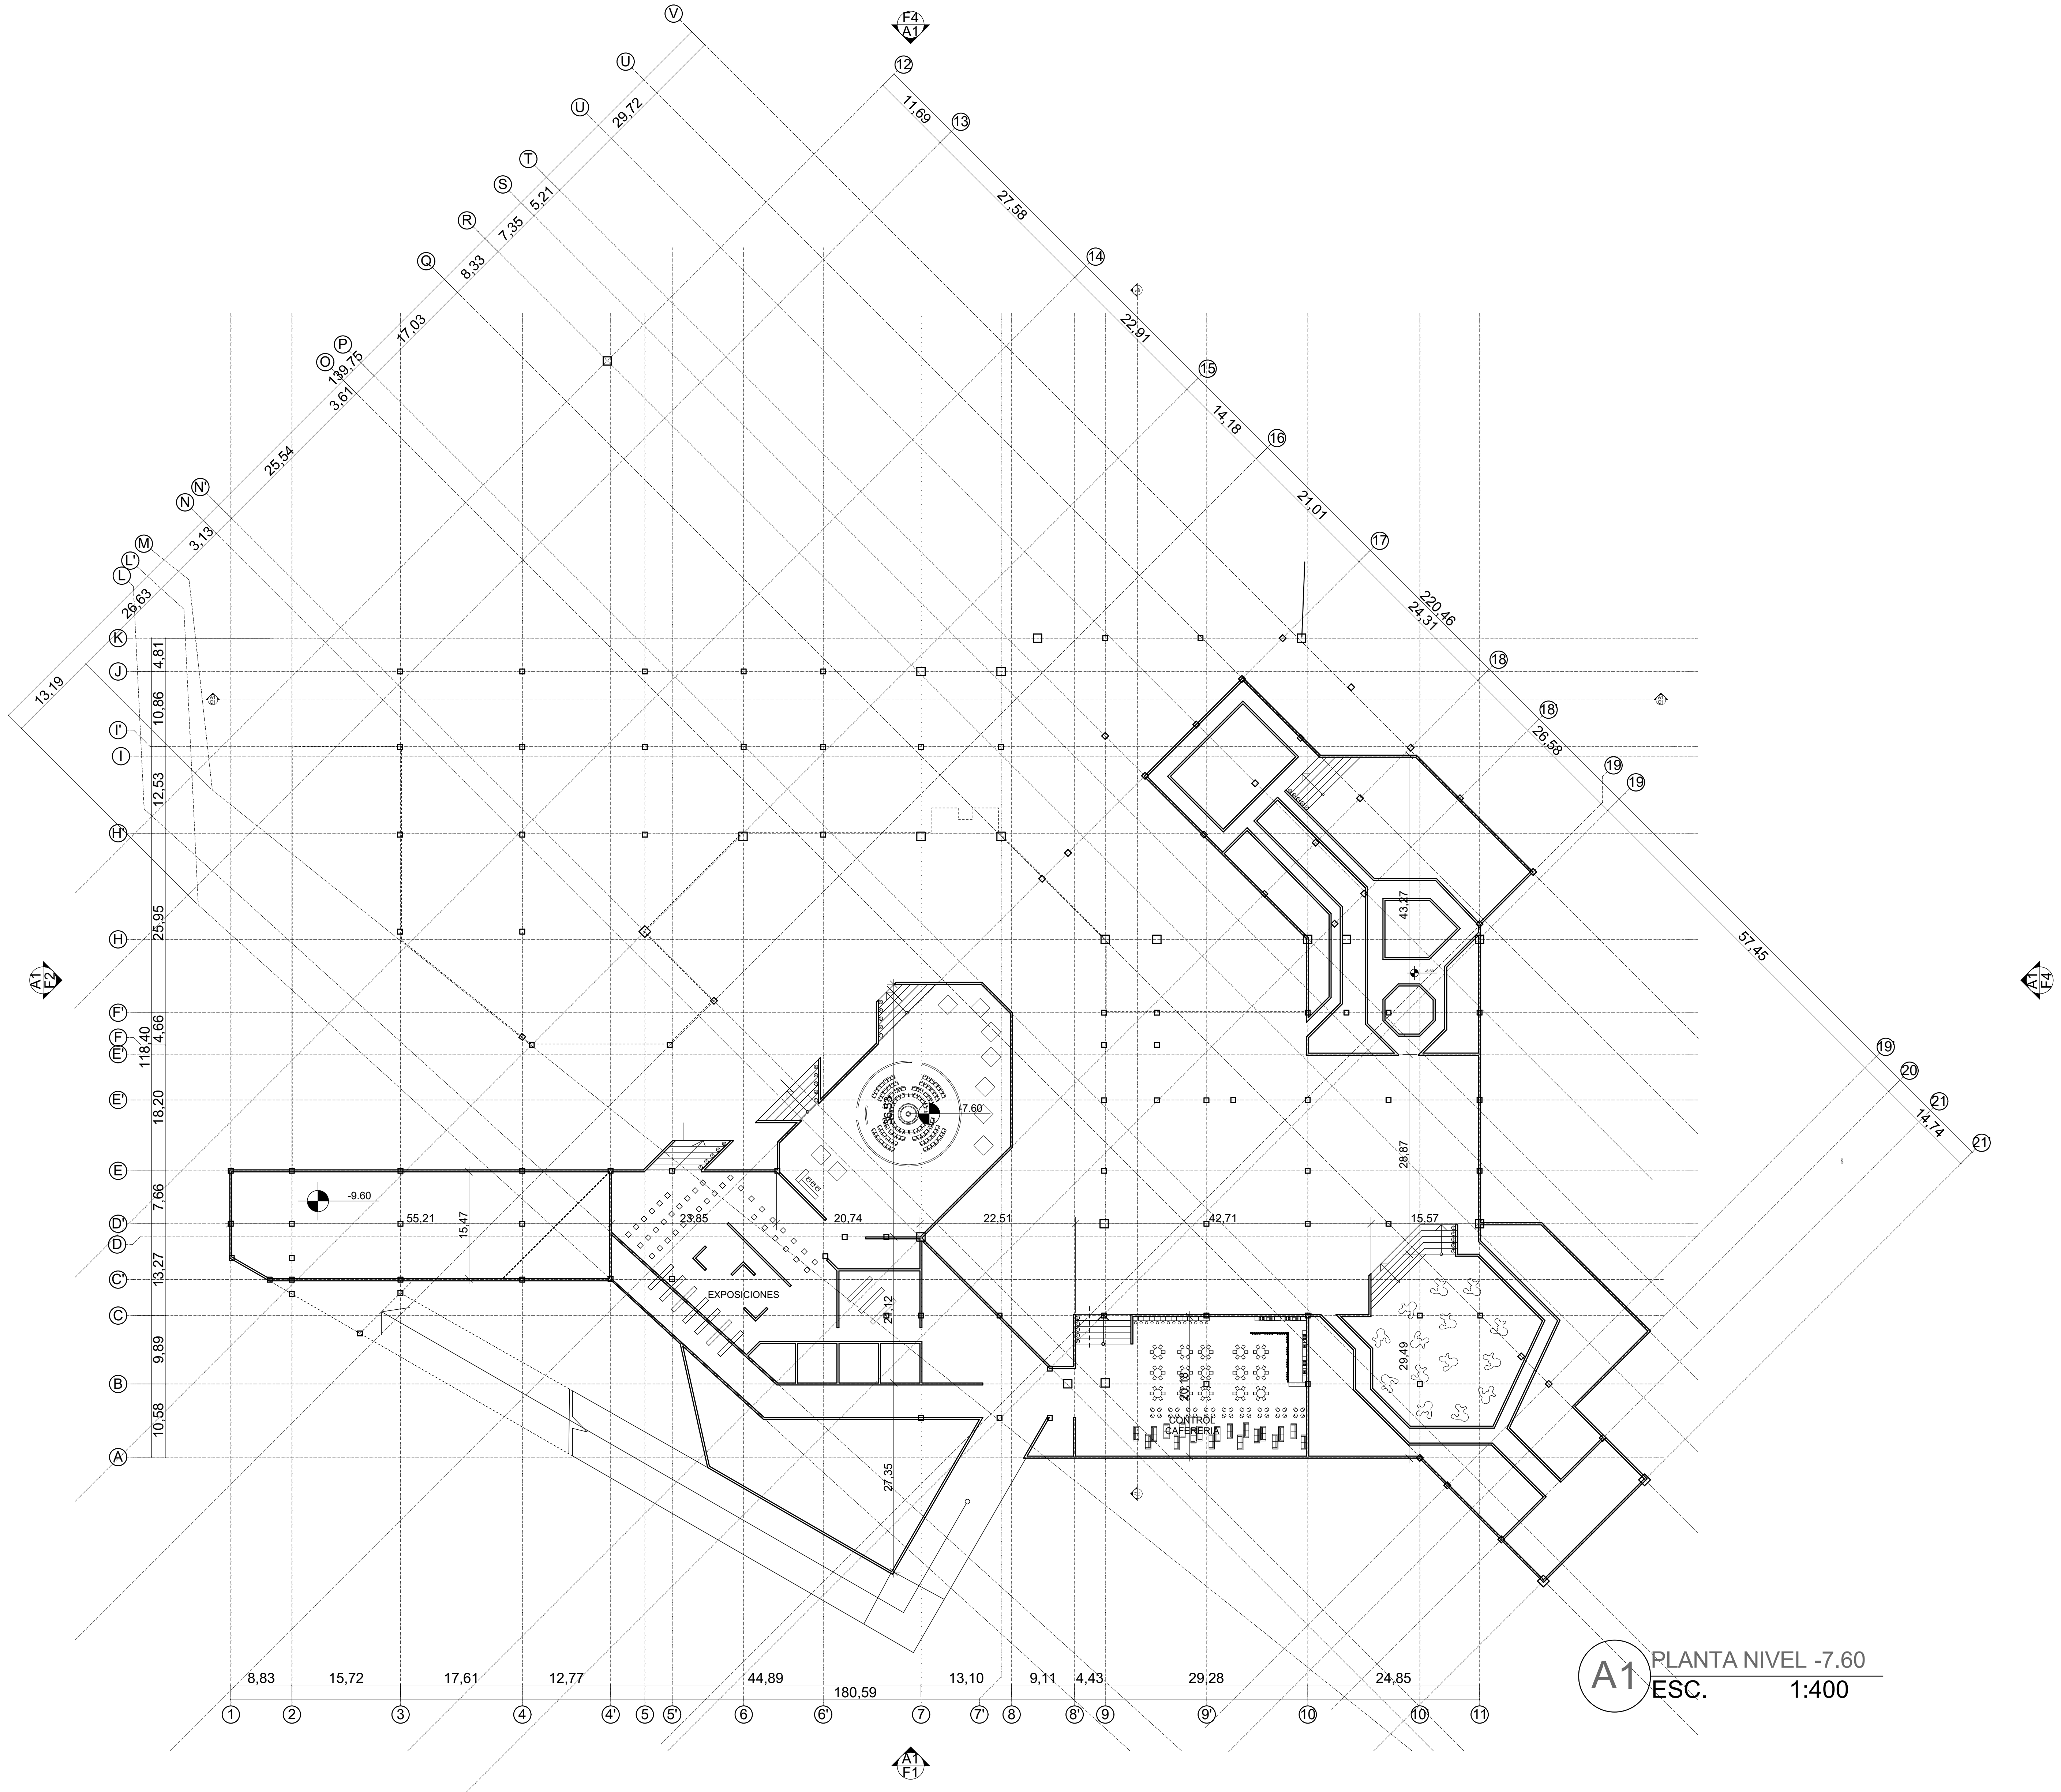

A1 PLANTA NIVEL -7.60
ESC. 1:400

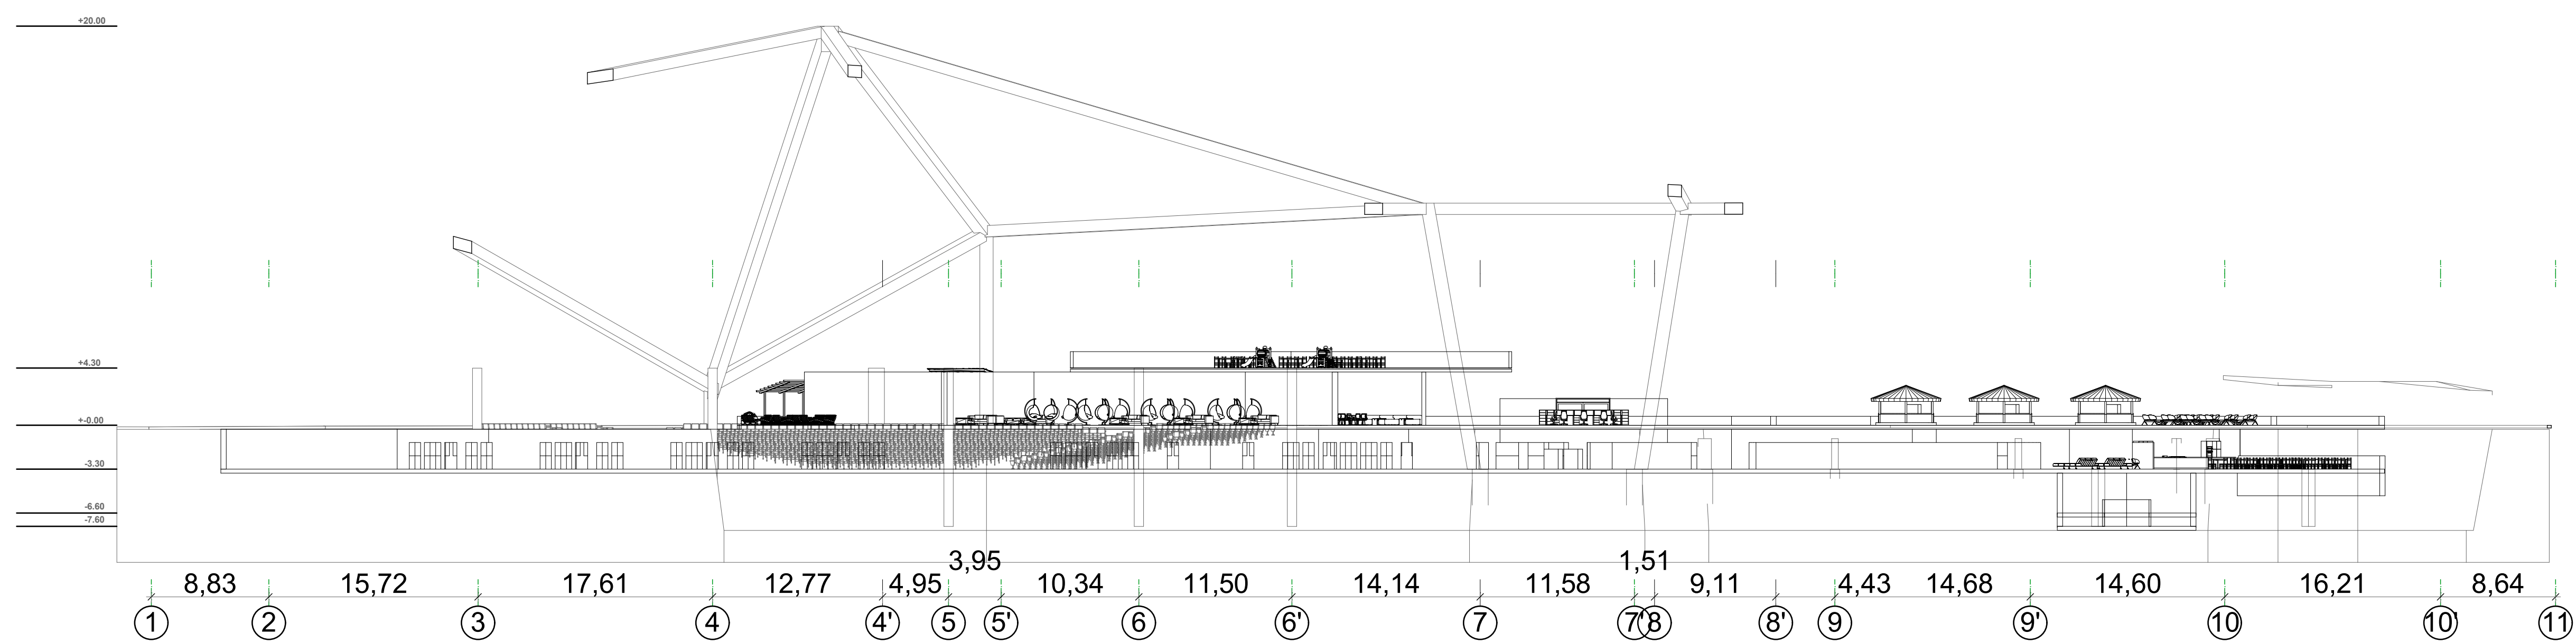

C1 CORTE 1 - 1
ESC. 1:300

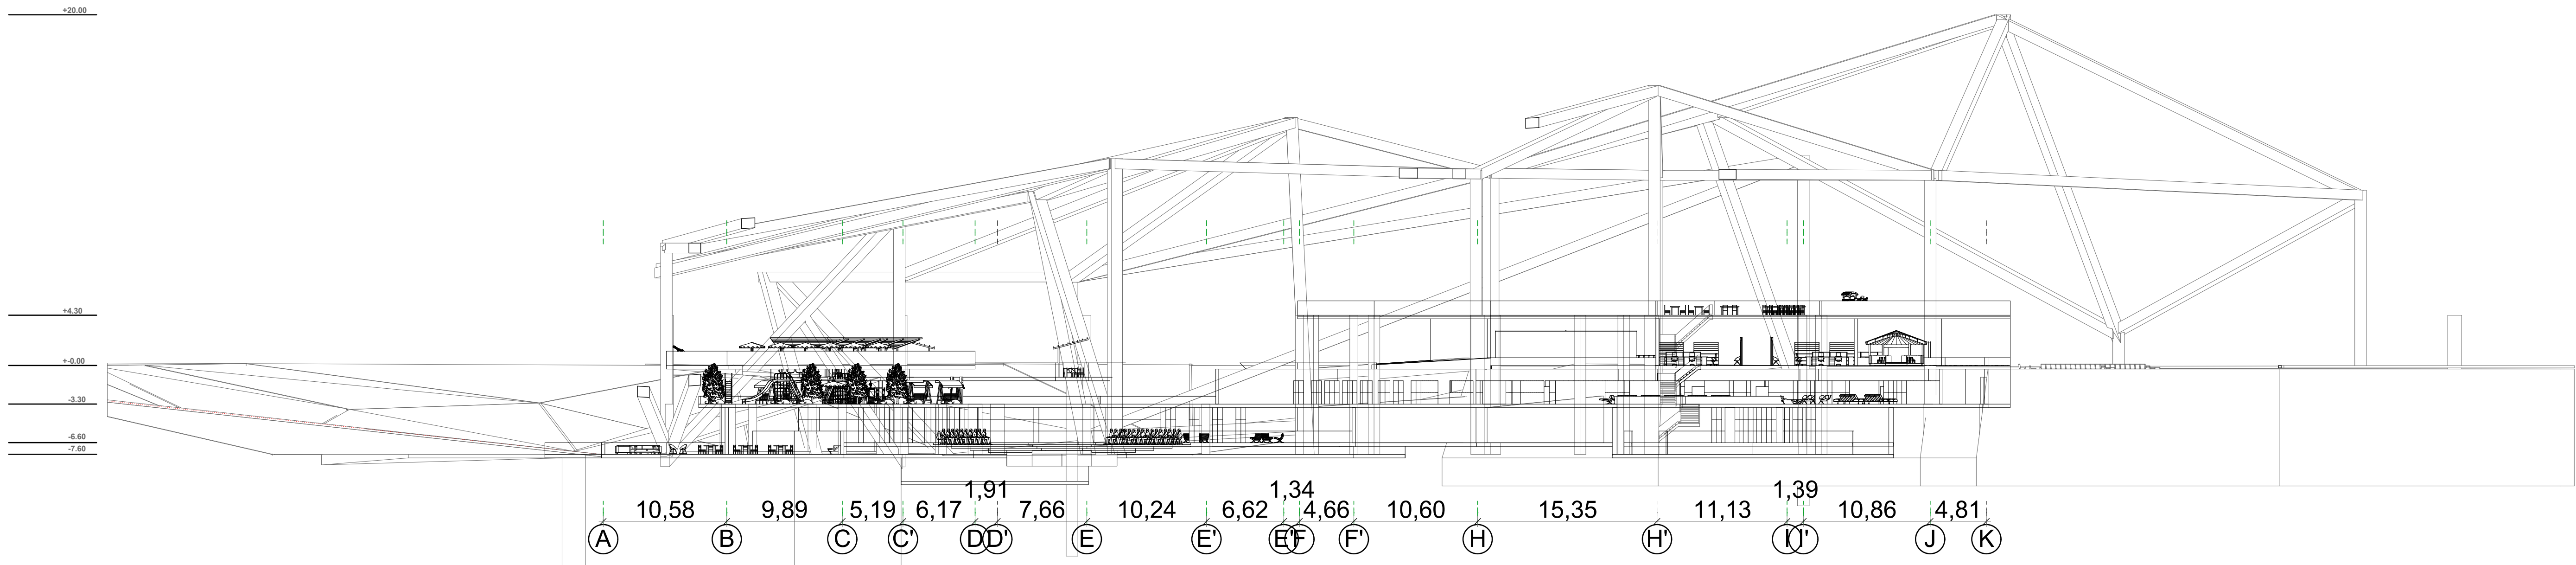

C2 CORTE 2 - 2
ESC. 1:300