



PROYECTO
CENTRO DE ATENCIÓN
POBLACIÓN DESPLAZADA
EN EL BARRIO ISMAEL
PERDOMO - OASIS

CONVENCIONES.

- INDICADOR NORTE
- FALSO PIMIENTO
- ESPACIO PÚBLICO
- TERRAZA VERDE
- CICULACIÓN

ARQUITECTO

ARQ. JENNY ANGELICA ARIAS MENDEZ

CONTIENE

PLANTA SEGUNDO PISO

OBSERVACIONES

LOCALIZACION:

UPZ 68 ISMAEL PERDOMO
Bogotá D.C.
Barrio Ismael Perdomo

ESCALA:

1: 200

FECHA:


30 11 2016

FIRMA ARQUITECTO

MP:

ELABORACION:

Juan Fernando Garcia Bernal
Cod: 2000911081

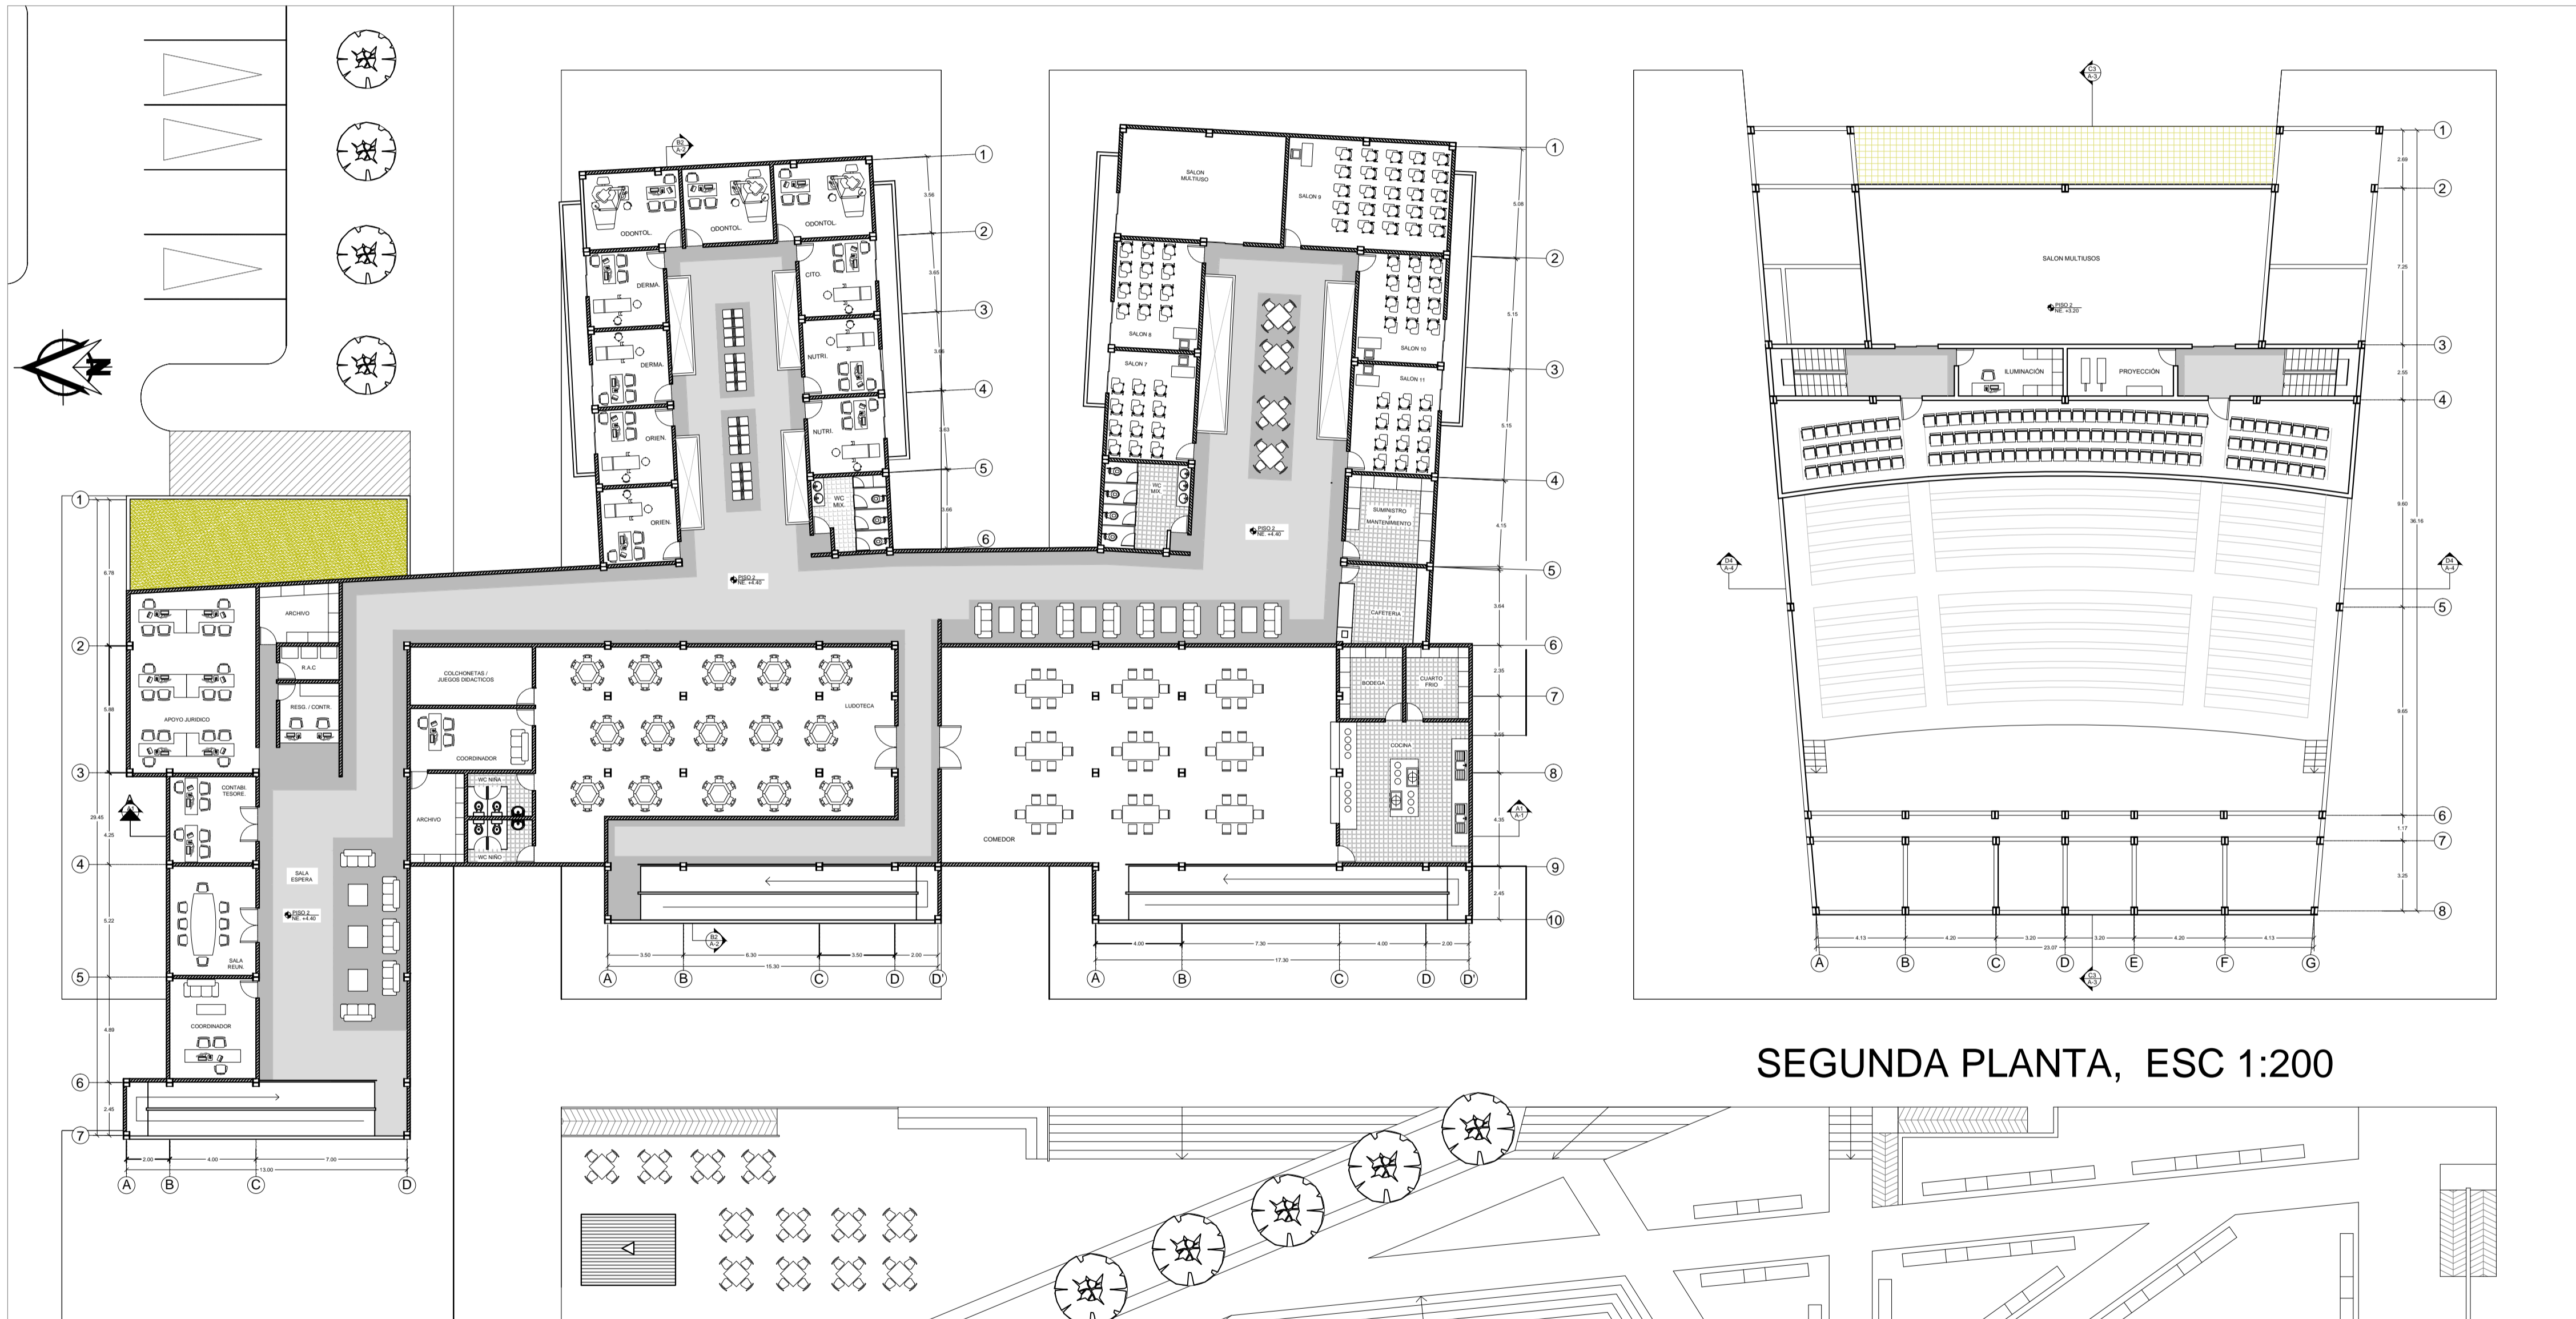

SEGUNDA PLANTA, ESC 1:200