



PROYECTO
CENTRO DE ATENCIÓN
POBLACIÓN DESPLAZADA
EN EL BARRIO ISMAEL
PERDOMO - OASIS

CONVENCIONES.

-  INDICADOR NORTE
-  FALSO PIMIENTO
-  ESPACIO PÚBLICO
-  TERRAZA VERDE
-  EJES

ARQUITECTO

ARQ. JENNY ANGELICA ARIAS MENDEZ

CONTIENE

PLANTA PRIMER PISO

OBSERVACIONES

LOCALIZACION:

UPZ 68 ISMAEL PERDOMO
Bogotá D.C.
Barrio Ismael Perdomo

ESCALA:

1: 200

FECHA:


30 11 2016

FIRMA ARQUITECTO

MP:

ELABORACION:

Juan Fernando Garcia Bernal
Cod: 2000911081

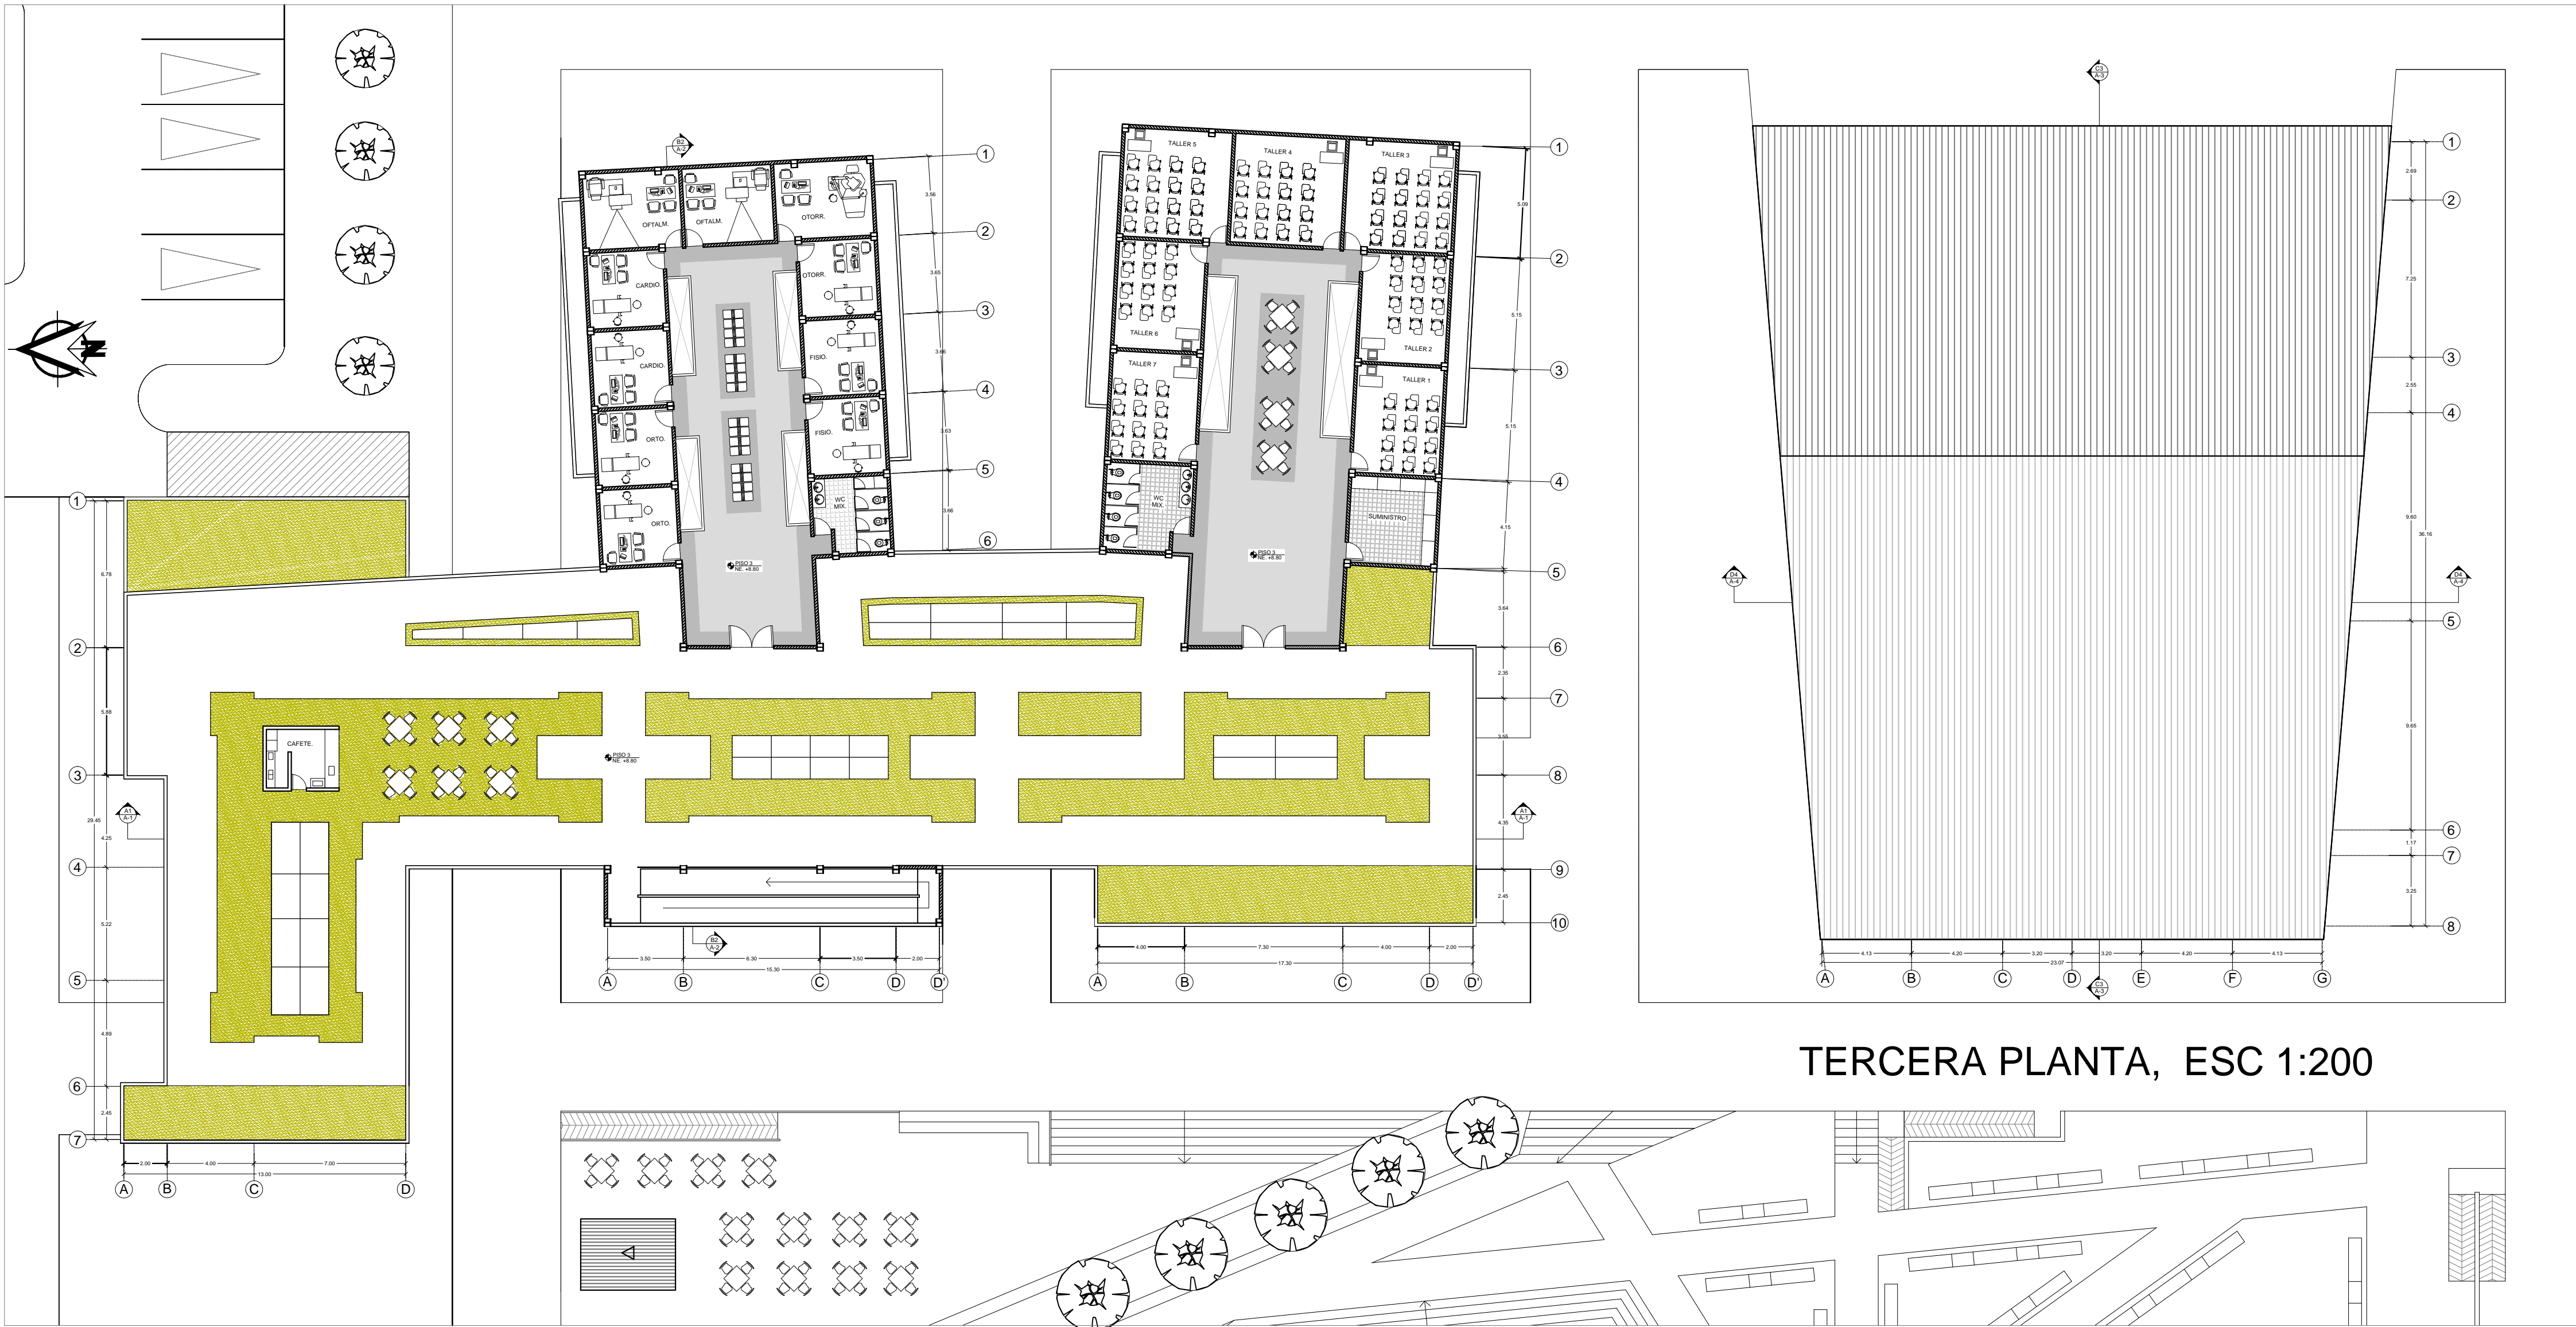

TERCERA PLANTA, ESC 1:200