


A-105

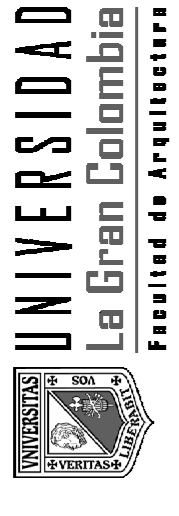

UNIVERSIDAD
La Gran Colombia
Facultad de Arquitectura

FACULTAD DE
ARQUITECTURA

OBSERVACIONES:

TIPO DE PROYECTO:

EQUIPAMIENTO EDUCATIVO

TIPO DE PLANO:

Estructural

UBICACIÓN:

Plan Parcial Triangulo de
Bavaria
La Florida Occidental
Bogotá D.C.

DISEÑO:

DOMINIQUE LEVRARD
JEFFERSON RIVERA

DIBUJO:

JEFFERSON RIVERA


ESC: 1 : 250

CLAVE:

FECHA:

30/11/2016

A-105

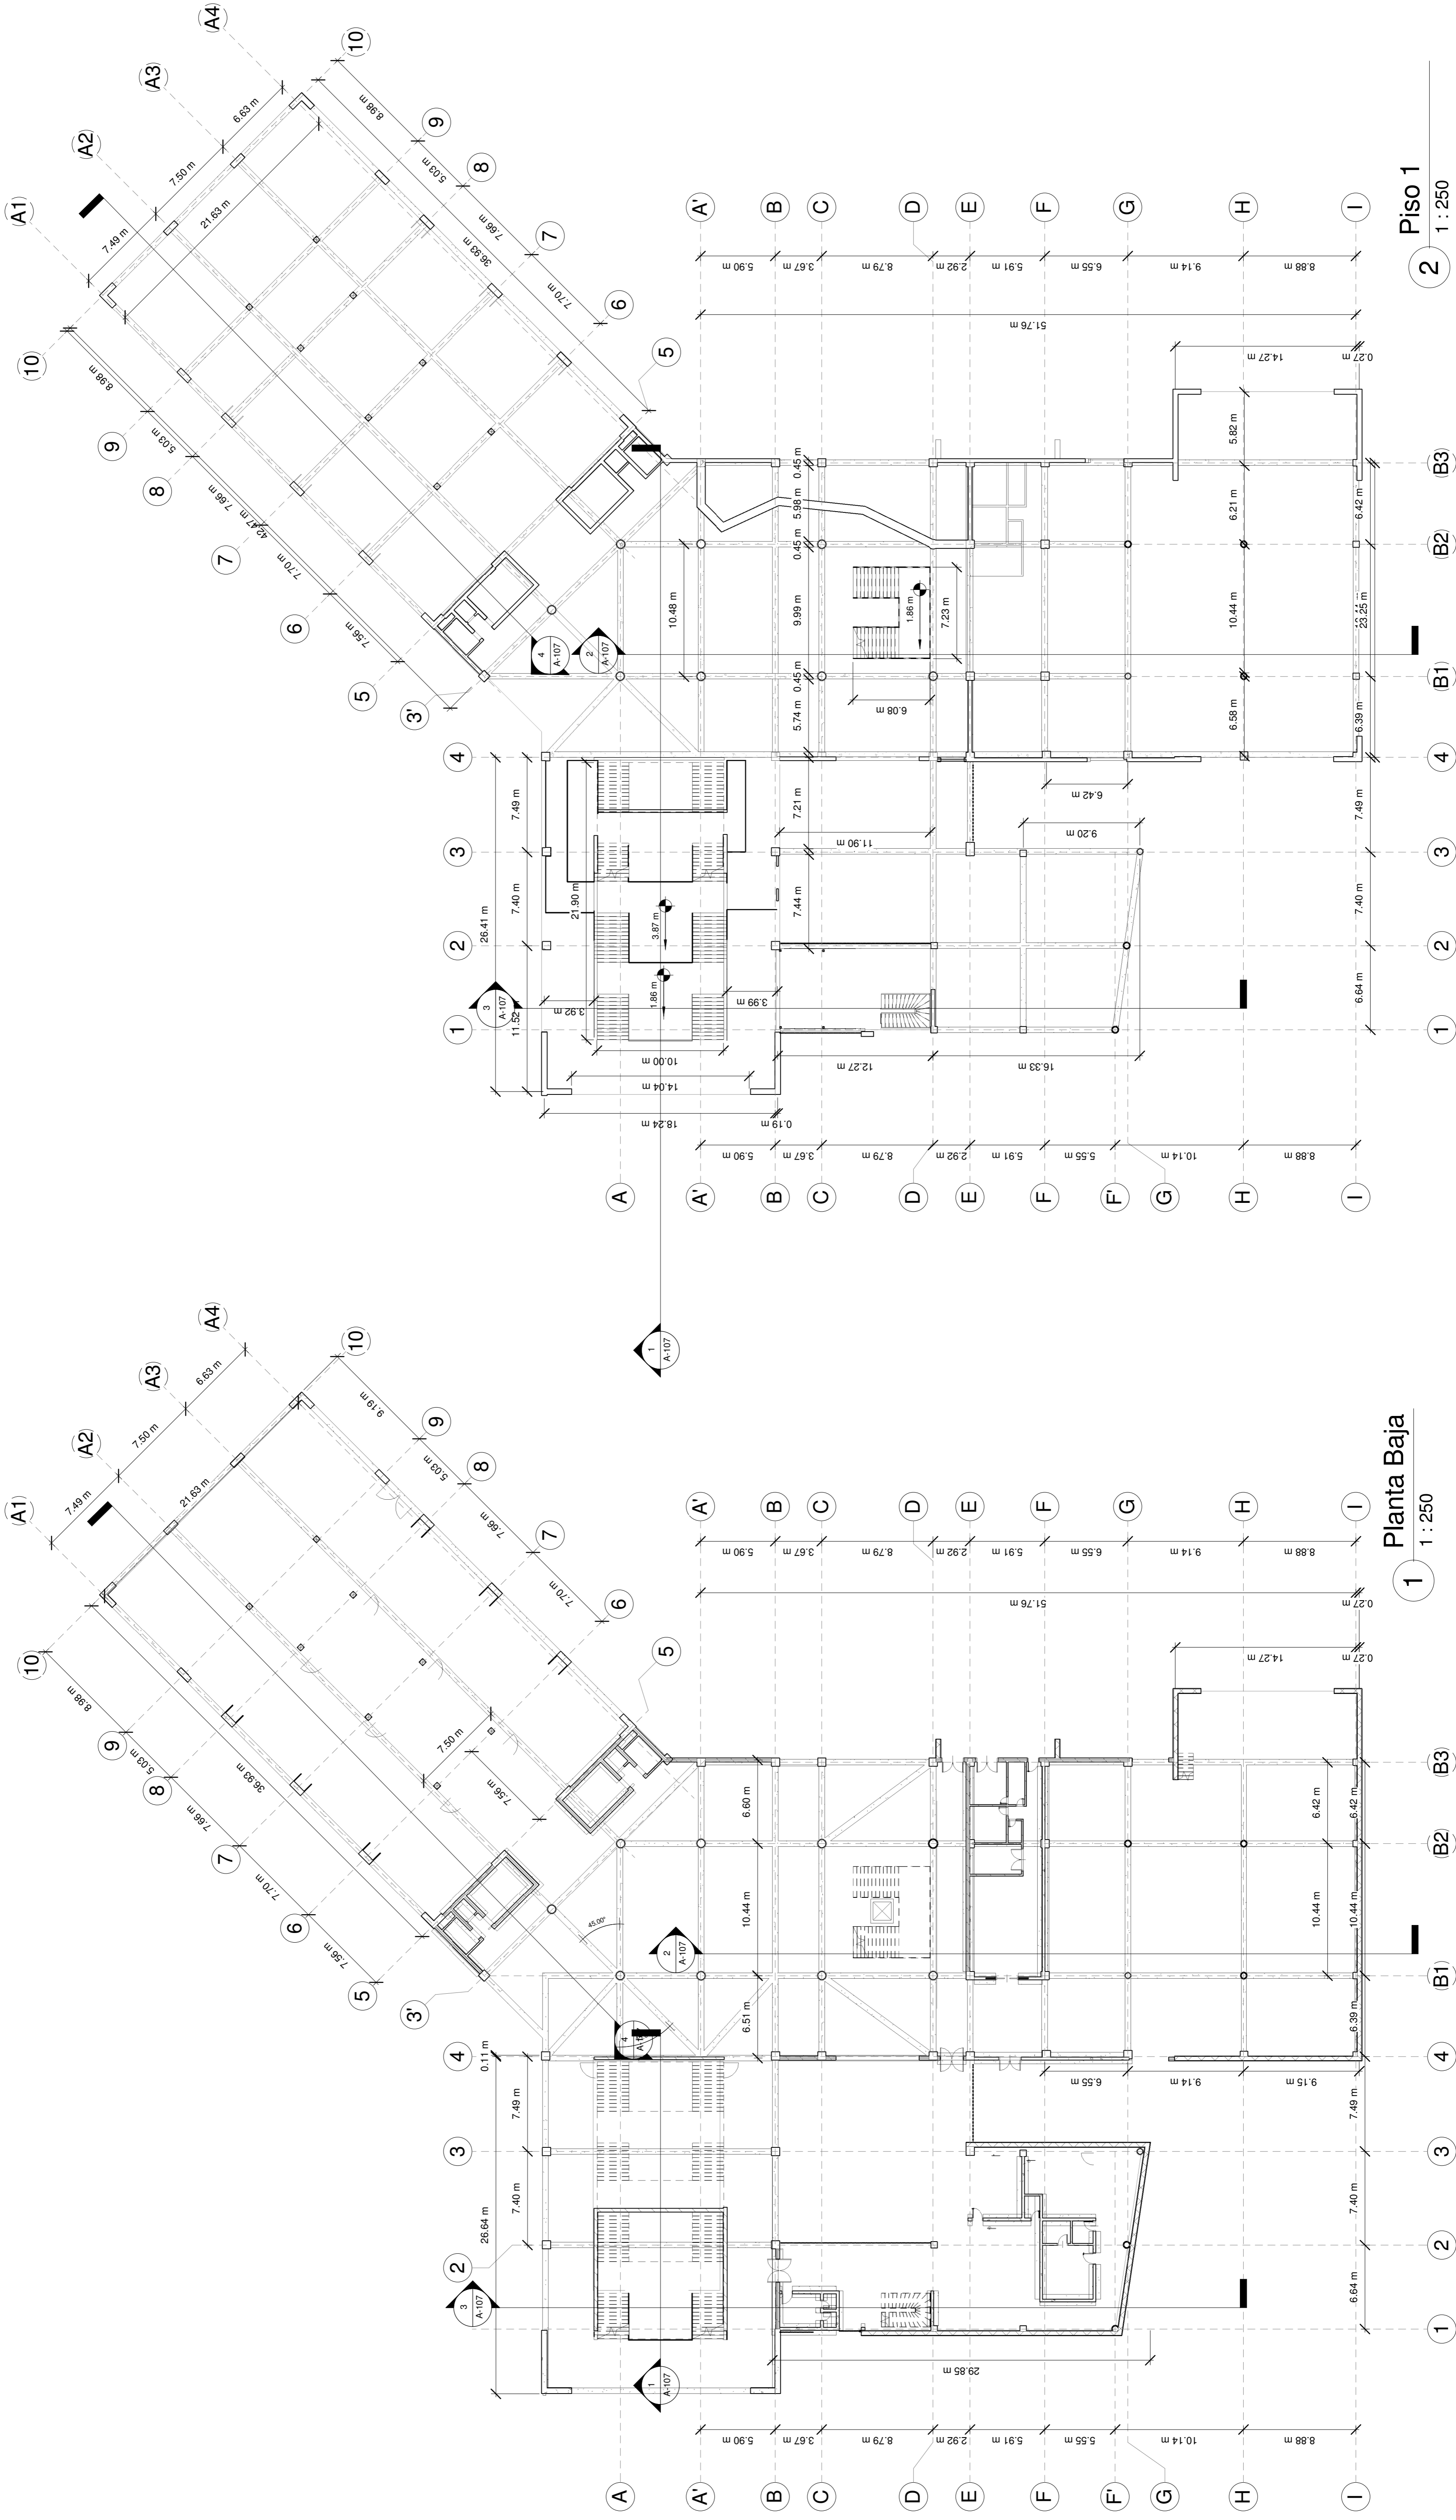

Planta Baja
1 : 250

Piso 1
1 : 250