


3 PISO Esc: 1.150



2 PISO Esc: 1.150

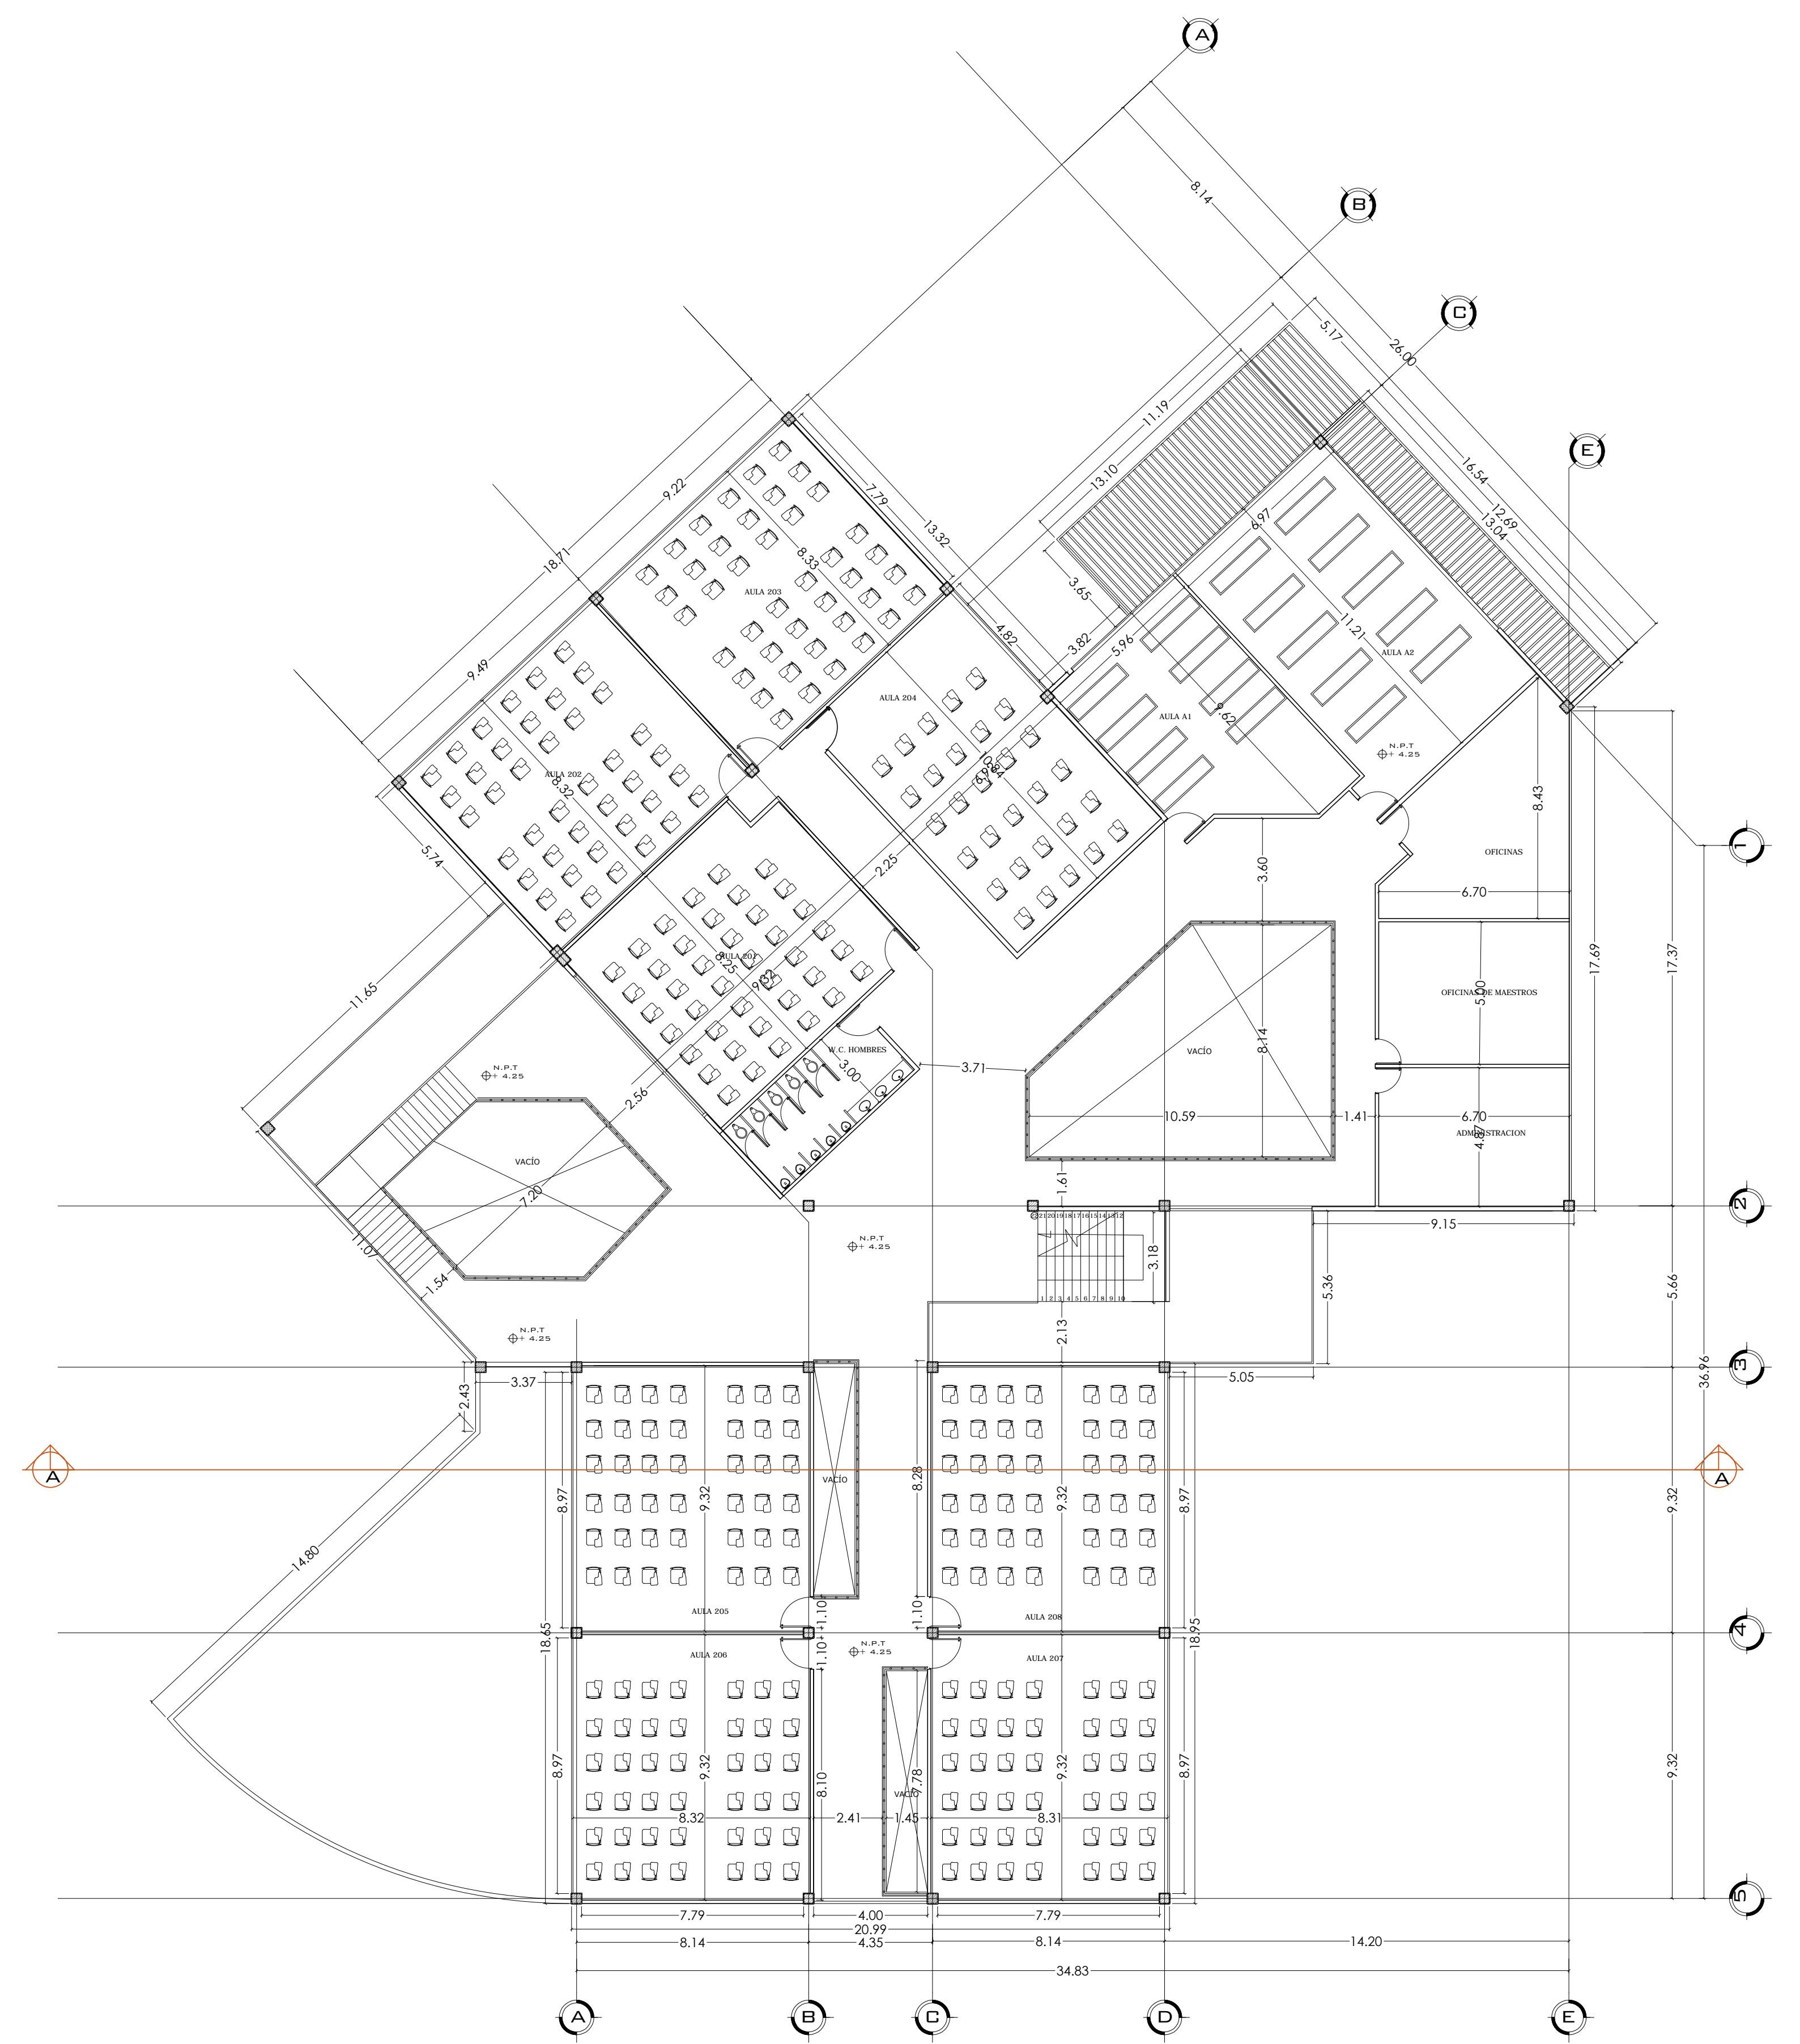

PROFESOR	JURADO DE TESIS	REVISO
ARG. ALEJANDRO CEBALLOS	ARG. BARBARA CARVAJAL PINTO ARG. YORK LAYS ANDREA NIAMPIRA D.	ARG.

JEHISON CASTILLO FONSECA	FIRMA
COD: 2000820331	
COD:	

No.	Fecha	Descripción	Aprobó
ACTUALIZACIONES			

ARQUITECTÓNICO

PARQUE LAS MARGARITAS
Estrategia de Conexion Urbana

PLANTA-2 PLANTA-3
SENA

FECHA: 30/11/16
ESCALA: 1:150
PLANO: 4
DE: 7
REV: 0