




UNIVERSIDAD
 La Gran Colombia

PROYECTO:
 Pabellon del
 Dialogo y el
 Reencuentro

LOCALIZACION:

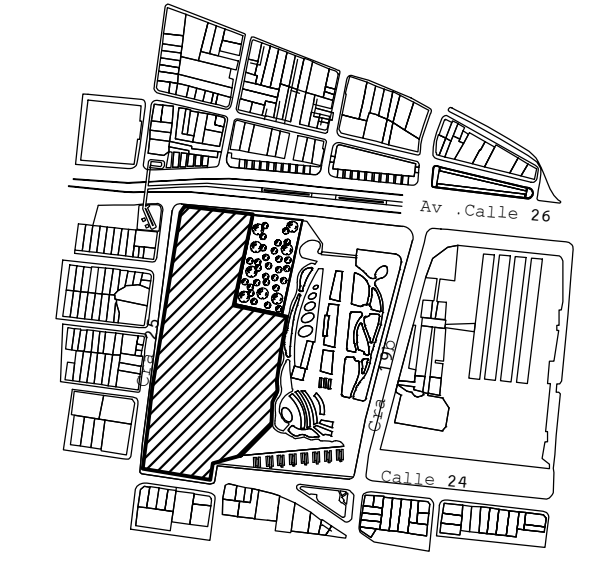

CONVENCIONES:

- Norte
- Niveles
- Seccion
- Alzado
- Detalle


ASIGNATURA:
 Proyecto Tematico
 de Grado
 (ENFASIS)

DIRIGIO:
 ARQ .
 Fabian Adolfo
 Aguilera Martinez

ELABORO:
 Carlos A .Delgado
 2001020447
 Nirson L .Paez
 2001110433

V° B°

CONTENIDO:
 PLANTA DE
 PRIMER PISO

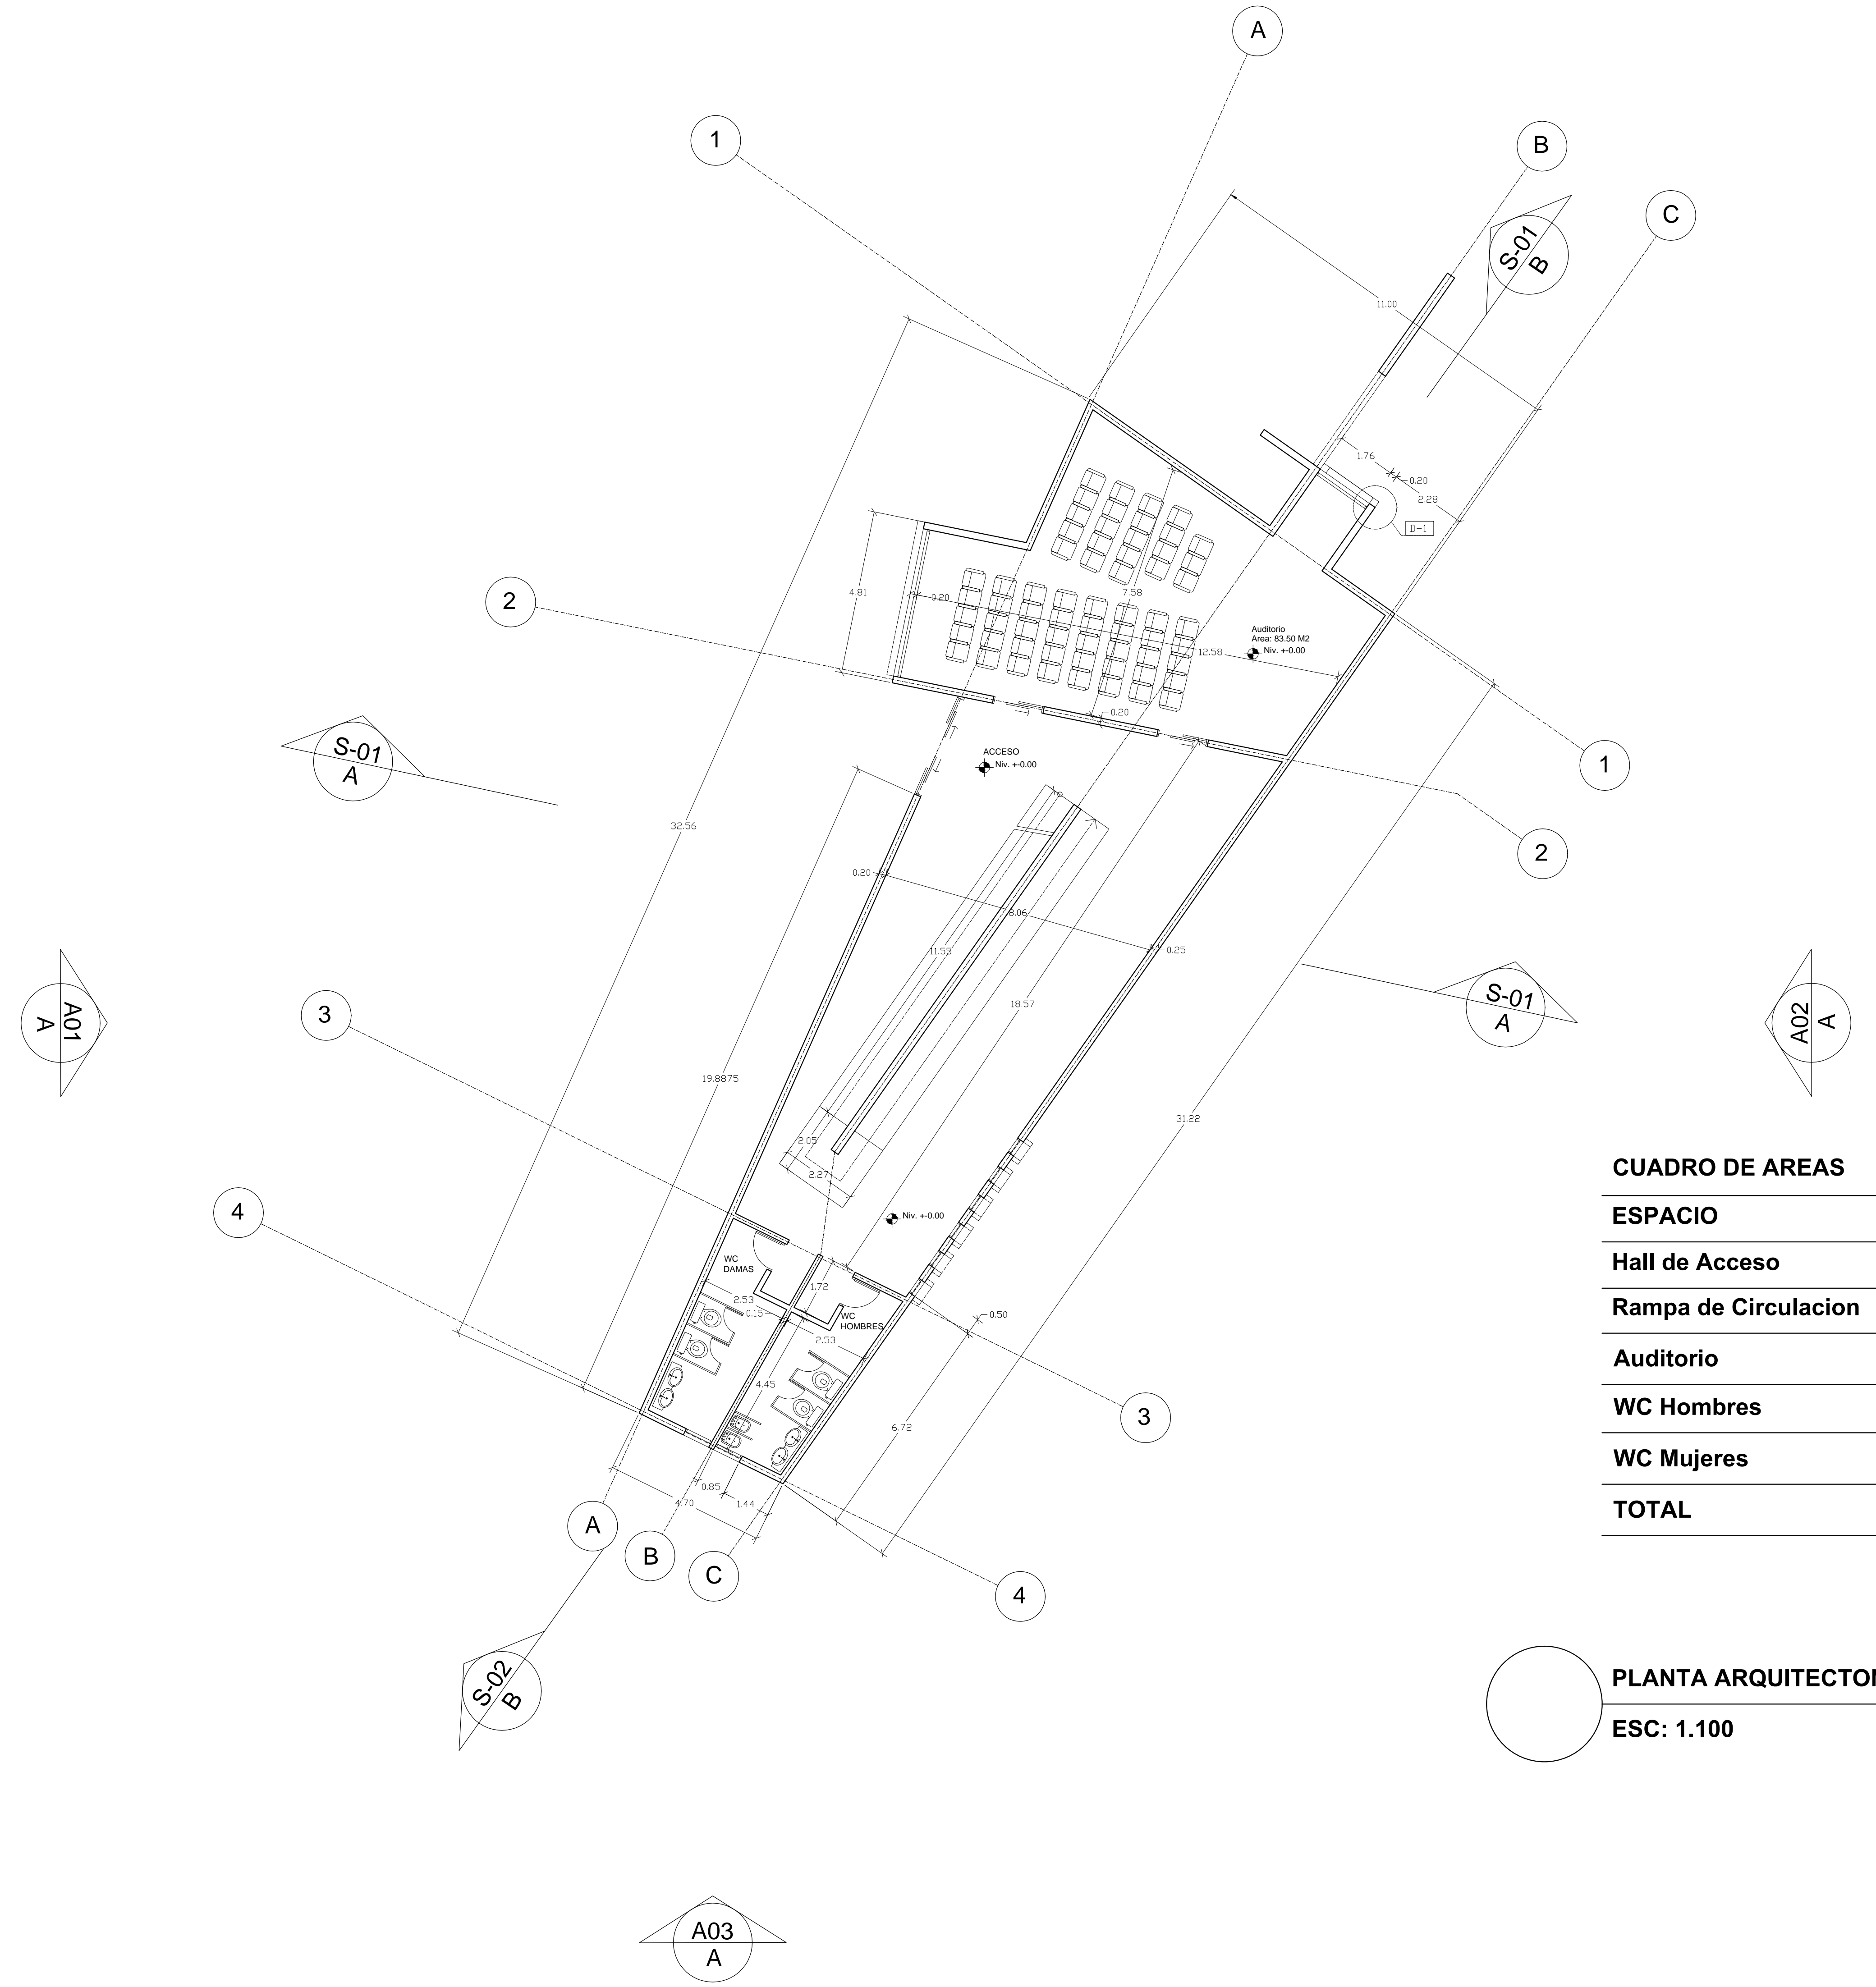

CUADRO DE AREAS

ESPACIO	MEDIDA EN M2
Hall de Acceso	130.77 M2
Rampa de Circulacion	30.8 M2
Auditorio	83.50 M2
WC Hombres	14.74 M2
WC Mujeres	14.74 M2
TOTAL	274.55 M2

PLANTA ARQUITECTONICA
 ESC: 1.100

