




UNIVERSIDAD
 La Gran Colombia

PROYECTO:
 Pabellon del
 Dialogo y el
 Reencuentro

LOCALIZACION:

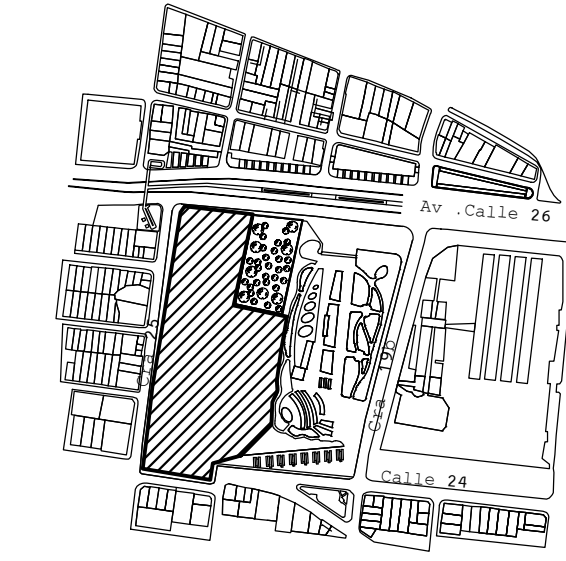

CONVENCIONES:

- Norte
- Niveles
- Seccion
- Alzado


ASIGNATURA:
 Proyecto Tematico
 de Grado
 (ENFASIS)

DIRIGIO:
 ARQ .
 Fabian Adolfo
 Aguilera Martinez

ELABORO:
 Carlos A .Delgado
 2001020447
 Nirson L .Paez
 2001110433

V° B°

CONTENIDO:
 PLANTA DE
 SEGUNDO PISO

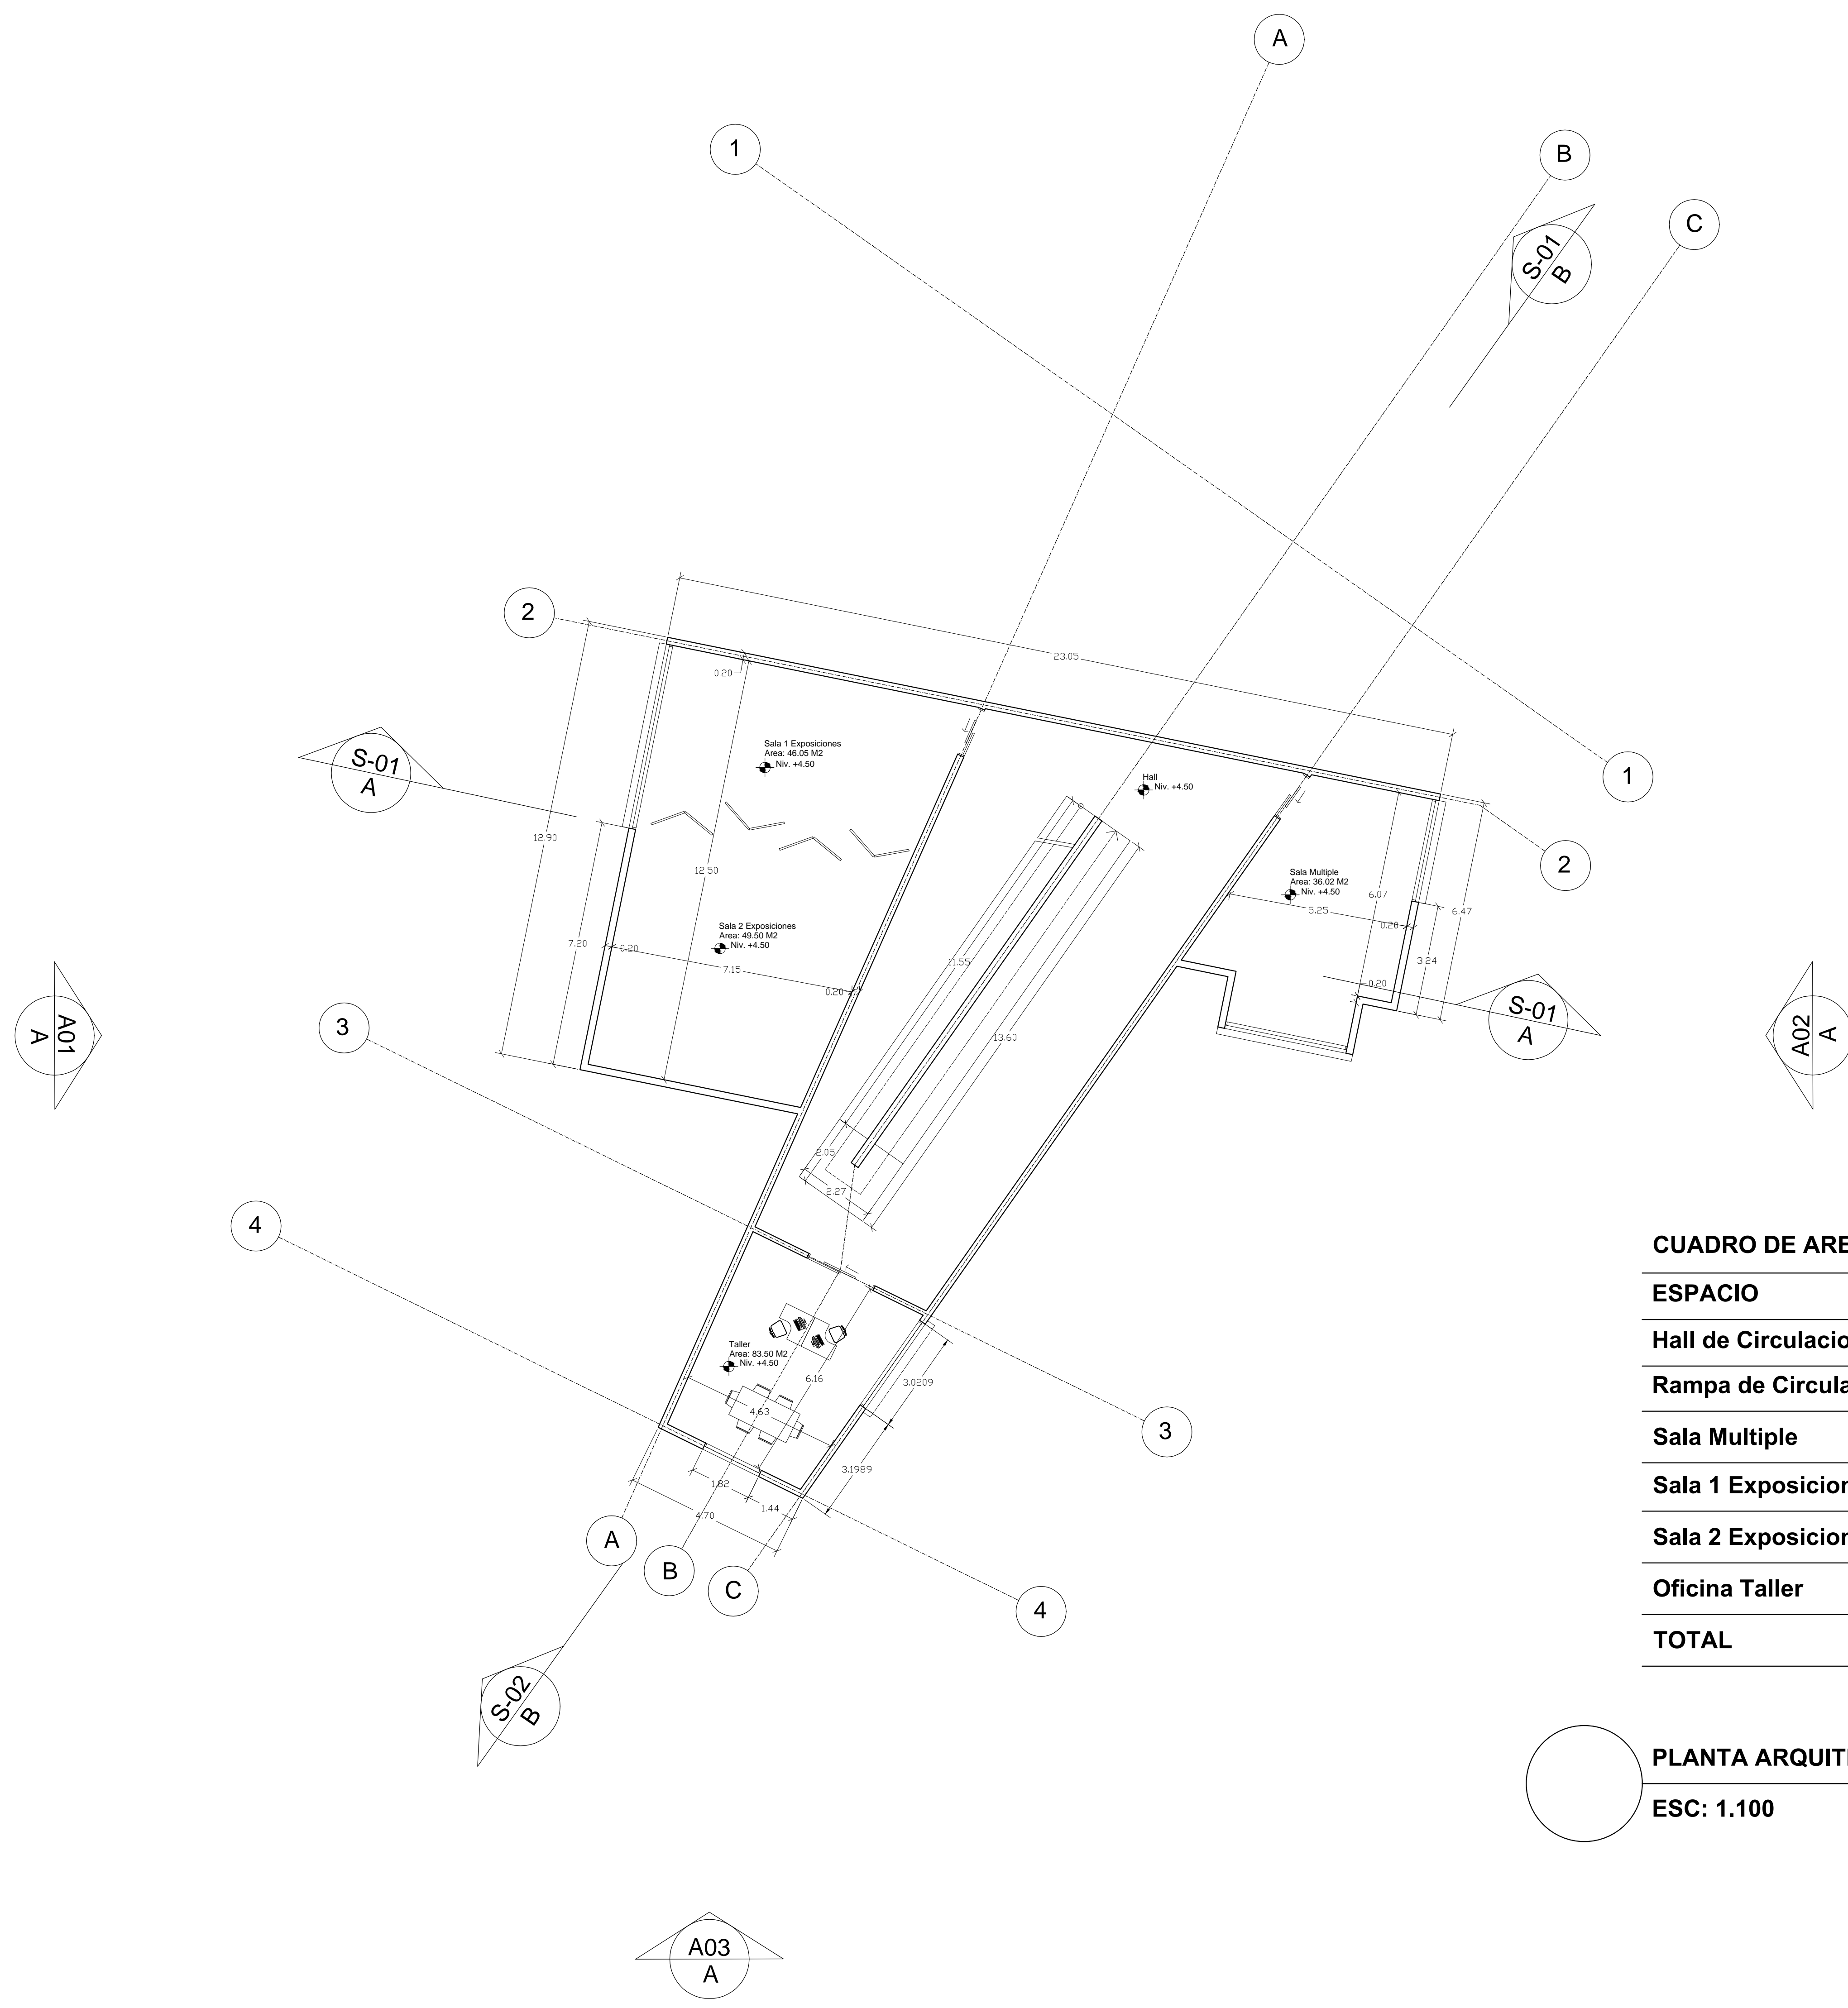

CUADRO DE AREAS

ESPACIO	MEDIDA EN M2
Hall de Circulacion	130.77 M2
Rampa de Circulacion	30.8 M2
Sala Multiple	36.02 M2
Sala 1 Exposiciones	46.05 M2
Sala 2 Exposiciones	49.50 M2
Oficina Taller	83.50 M2
TOTAL	376.64 M2

PLANTA ARQUITECTONICA
 ESC: 1.100