



OBJETIVO DEL PROYECTO
DISEÑAR UN PROYECTO DE RENOVACION URBANA COMO UNIDAD DE ACTUACION QUE ARTICULE LA CARRERA DECIMA CON SU TERRITORIO ADYACENTE COMO ESCENARIOS DE CONVIVENCIA

PROYECTO
TRANSFORMANDO LA MORFOLOGIA. REMEMORANDO LO URBANO KR 10.

ARQUITECTOS PROYECTISTA

DIANA CAROLINA SALAZAR CASTRO
C.C. 103060021
BRANDON FABRICIO GARCIA ARENAS
C.C. 1019086130

COORDINADOR DE PROYECTO
ARQ. FABIAN AGUILERA

LINEA DE INVESTIGACION

DISEÑO Y GESTION DE HABITAT TERRITORIAL

CATEGORIA

DISEÑO URBANO Y PAISAJISMO

REVISIONES

REV. FECHA MODIFICACIONES

CONTIENE:

UNIDAD DE ACTUACION
CORTES GENERALES

ESCALA: 1:500 FECHA: 28/05/16


RUTA DE ARCHIVO:
TRANSFORMANDO KR10.rvt

PLANO


03

DE

03-12

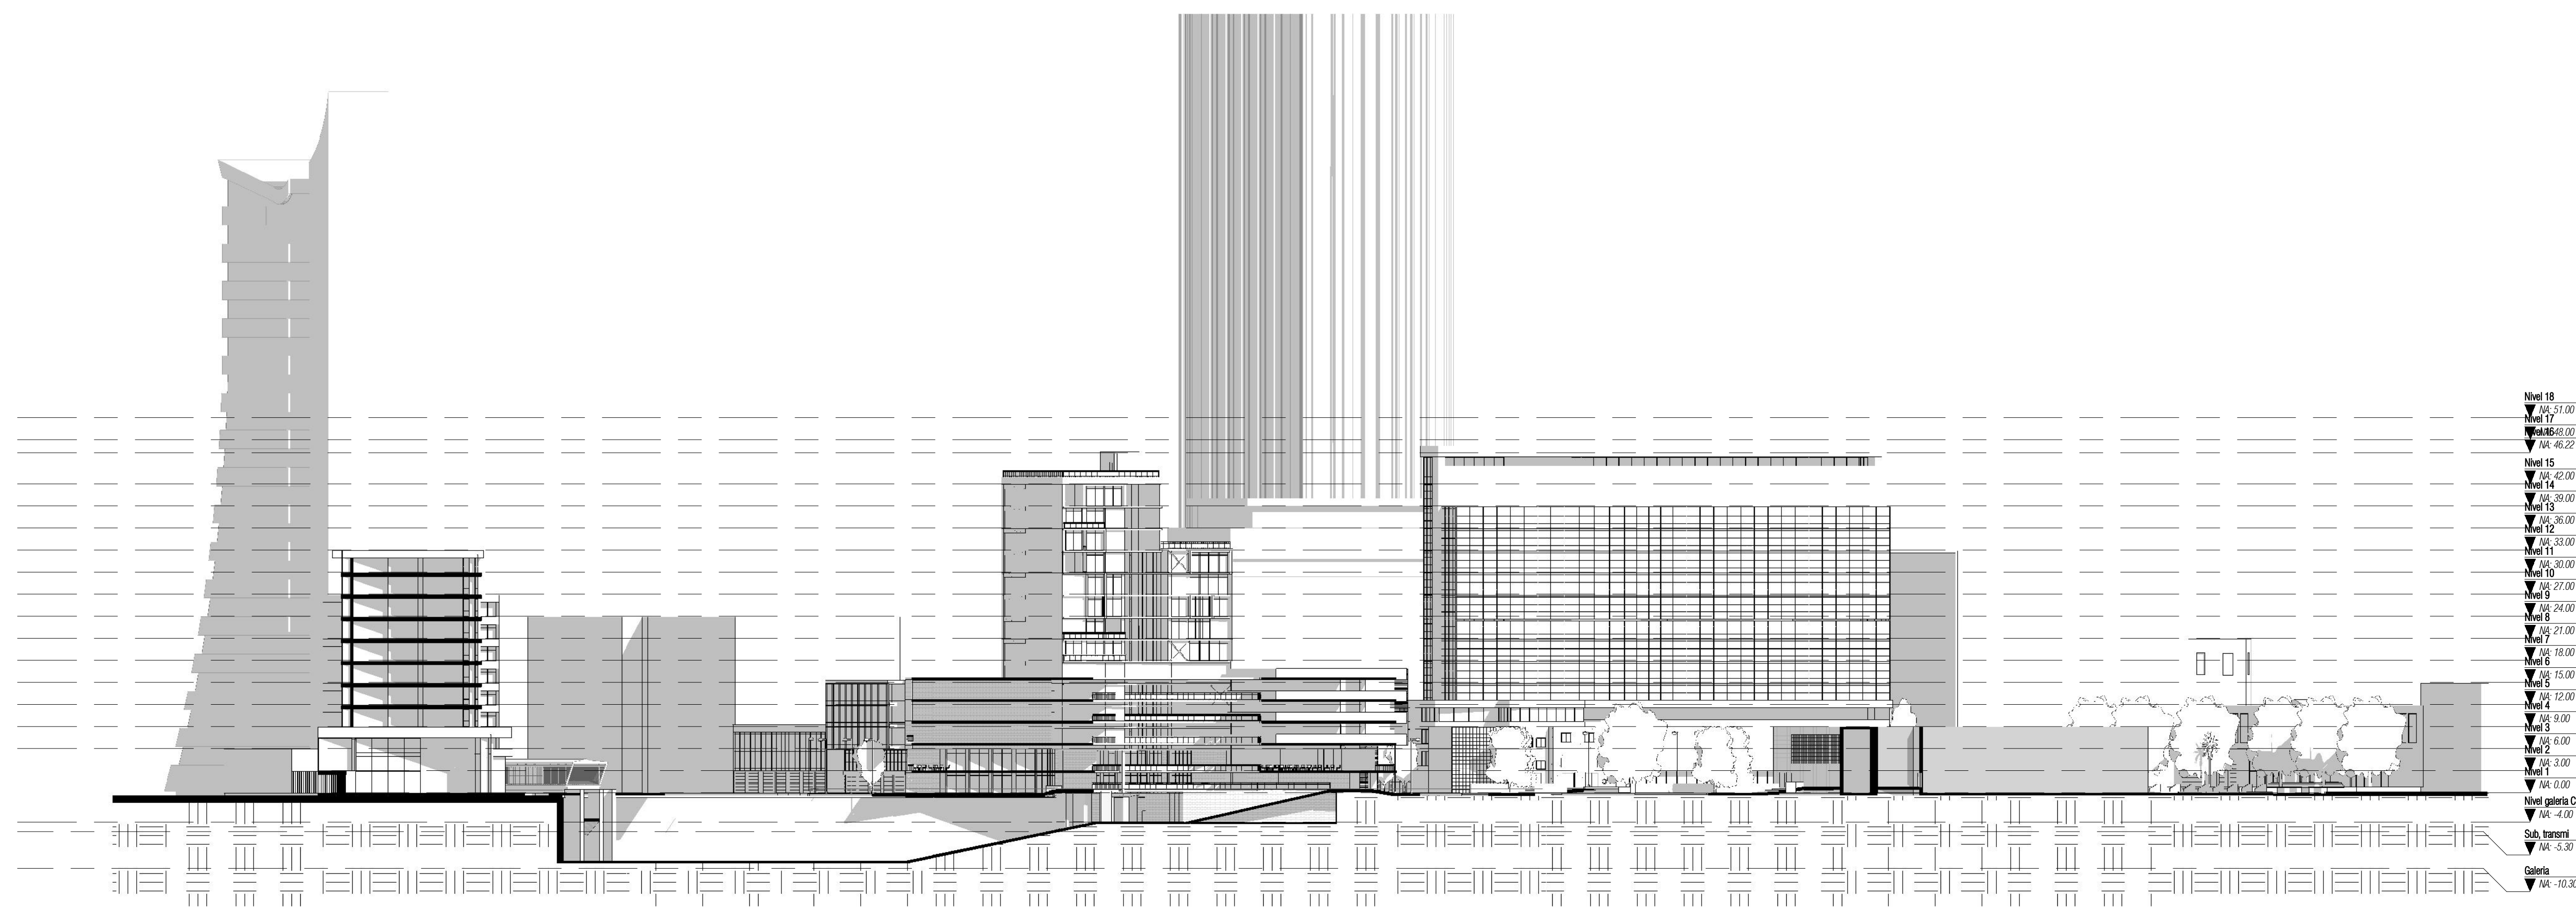

04 CORTE LONGITUDINAL A-A
ESCALA: 1:500

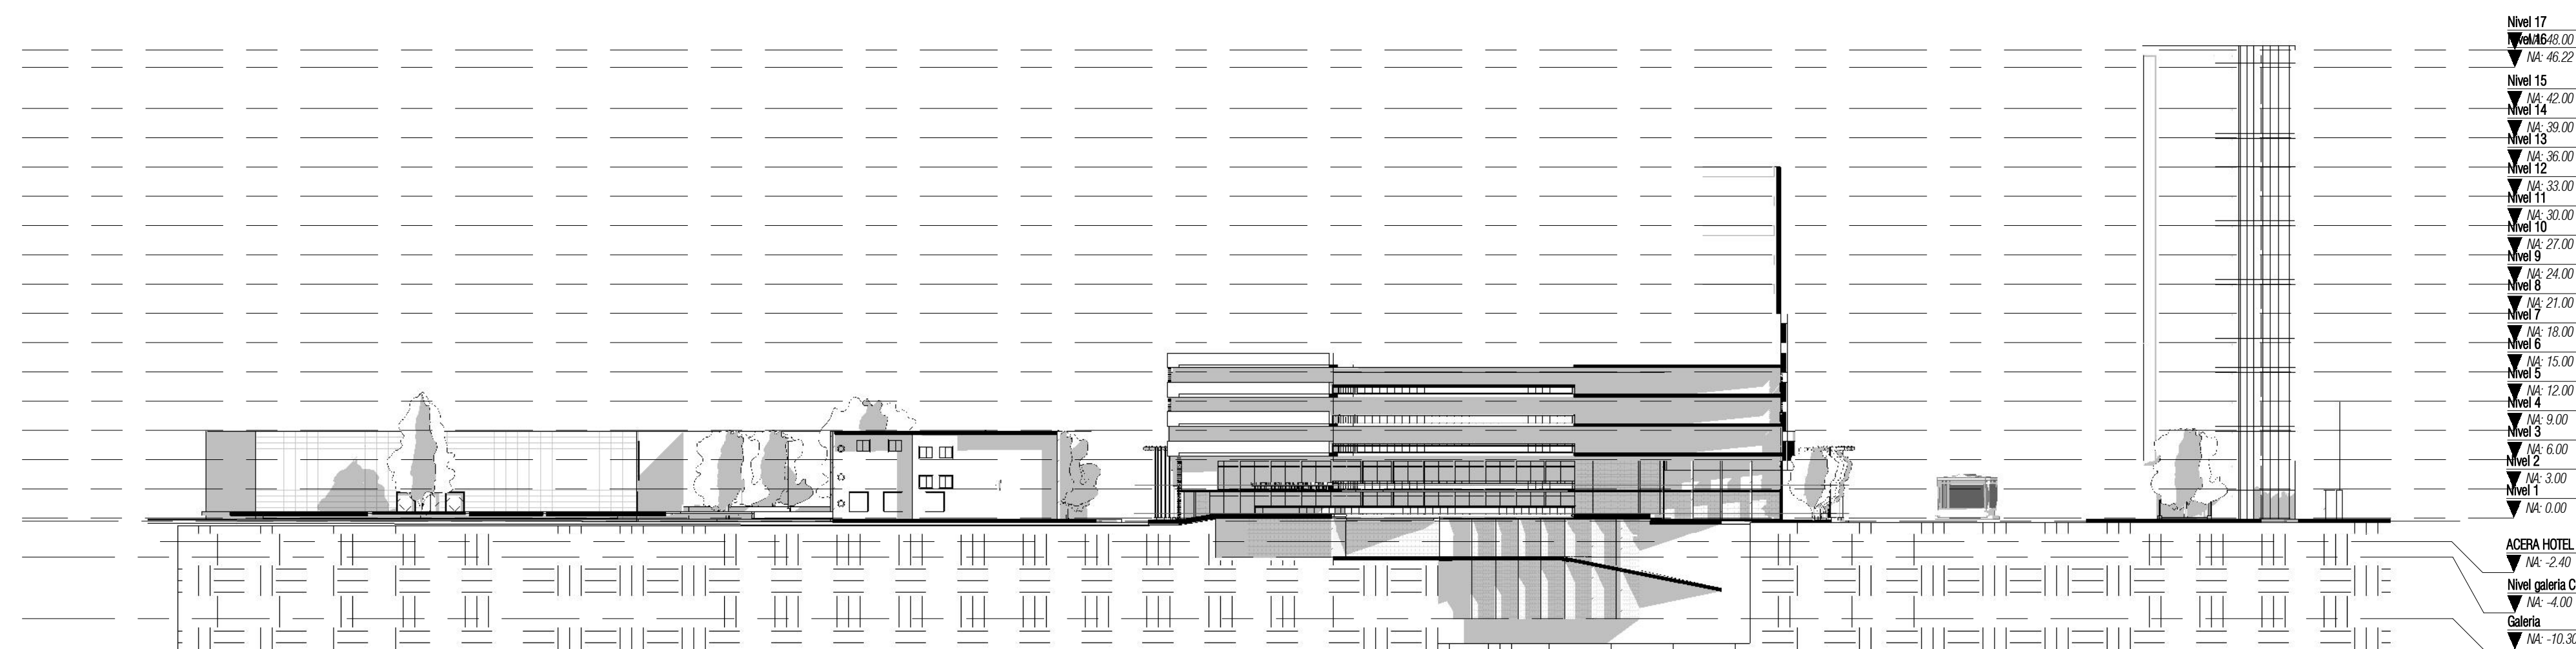

05 CORTE LONGITUDINAL B-B
ESCALA: 1:500