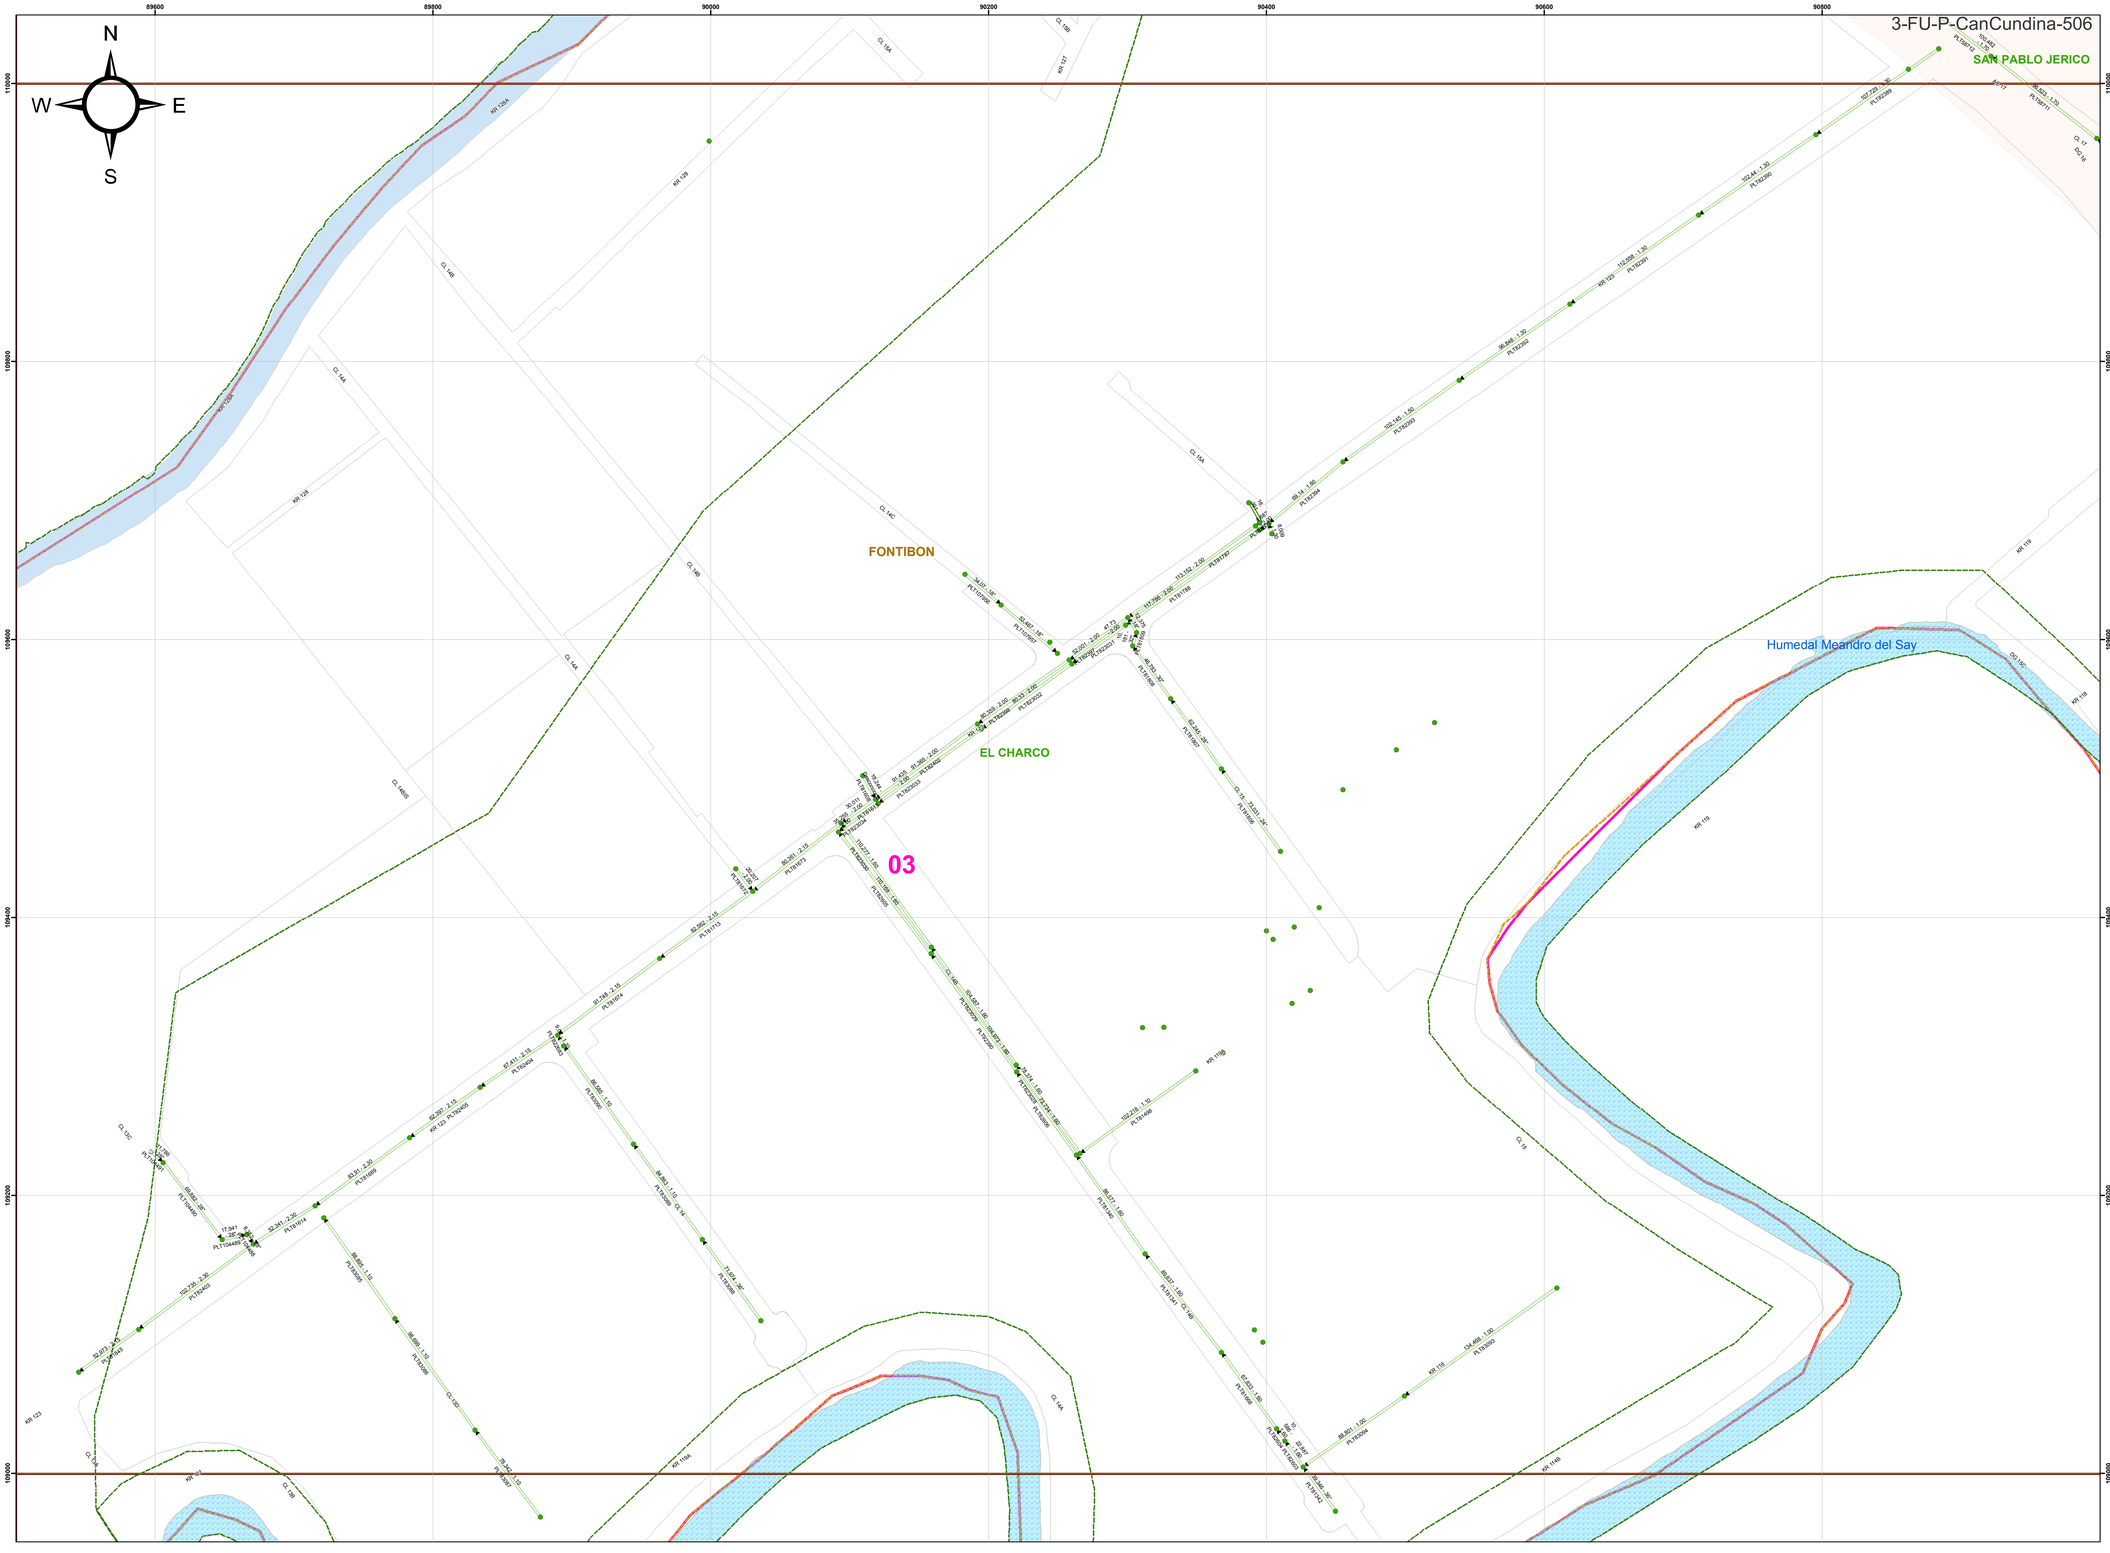




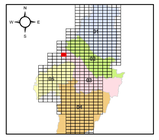

E93	E94	E95
H3	H4	H5
H13	H14	H15

CONVENCIONES

Temáticos
- Localidad
- Zona EAAB
- Grilla 2000
- Manzaneo
- ZMPA

Cuerpo de Agua
- CanalArea
- Embalse
- Humedal
- LagoLaguna
- Pantano
- RioArea

Hidrografia
- Cañada
- Quebrada
- Río
- Curvas de Nivel

ALCANTARILLADO

Estructuras de Red
- Desarenador
- Cabezal de Entrega
- Estación Elevadora
- Planta de Tratamiento
- Punto de Alivio
- Transición
- Vertedero

Pozos
- Sanitario
- Combinado
- Pluvial

Redes Sanitarias y Combinadas
- Tubo
- Alivio
- Emisario Final
- Sifón Invertido
- Box Culvert
- Túnel Herradura
- Túnel Ovoide

Redes Pluviales
- Tubo
- Emisario Final
- Sifón Invertido
- Box Culvert
- Túnel Herradura
- Túnel Ovoide
- Canal

Datos de la Red

Longitud (0.00) - Diametro (0")
ID Tramo (IDSIG)

acueducto
AGUA Y ALCANTARILLADO DE BOGOTÁ

GERENCIA DE TECNOLOGIA
DIRECCION DE INFORMACION TECNICA Y GEOGRAFICA
SISTEMA DE INFORMACION GEOGRAFICA

CONTIENE:

REDES ALCANTARILLADO PLUVIAL PLANCHA H4

0 25 50 100 150 200
Metros

ESCALA: 1 : 2000

OBSERVACIONES:

"La información de las Redes de Alcantarillado dibujadas en este plano pueden presentar variaciones respecto de los valores de Longitud, Diametro, Material, Cota, etc.

Es importante que el usuario tenga en cuenta que la información tiene los siguientes niveles de Calidad:

Exactitud de Posición = 2.00 M*
Valor Promedio de los parámetros de Calidad = 90% a Diciembre 2012

Para cualquier efecto que el usuario utilice este plano, deberá ser validado y/o complementarlo con inspecciones en terreno antes de comenzar cualquier diseño o intervención en el espacio público.

PLANO 2 / 2 **FECHA VERSIÓN:** ABRIL 2013