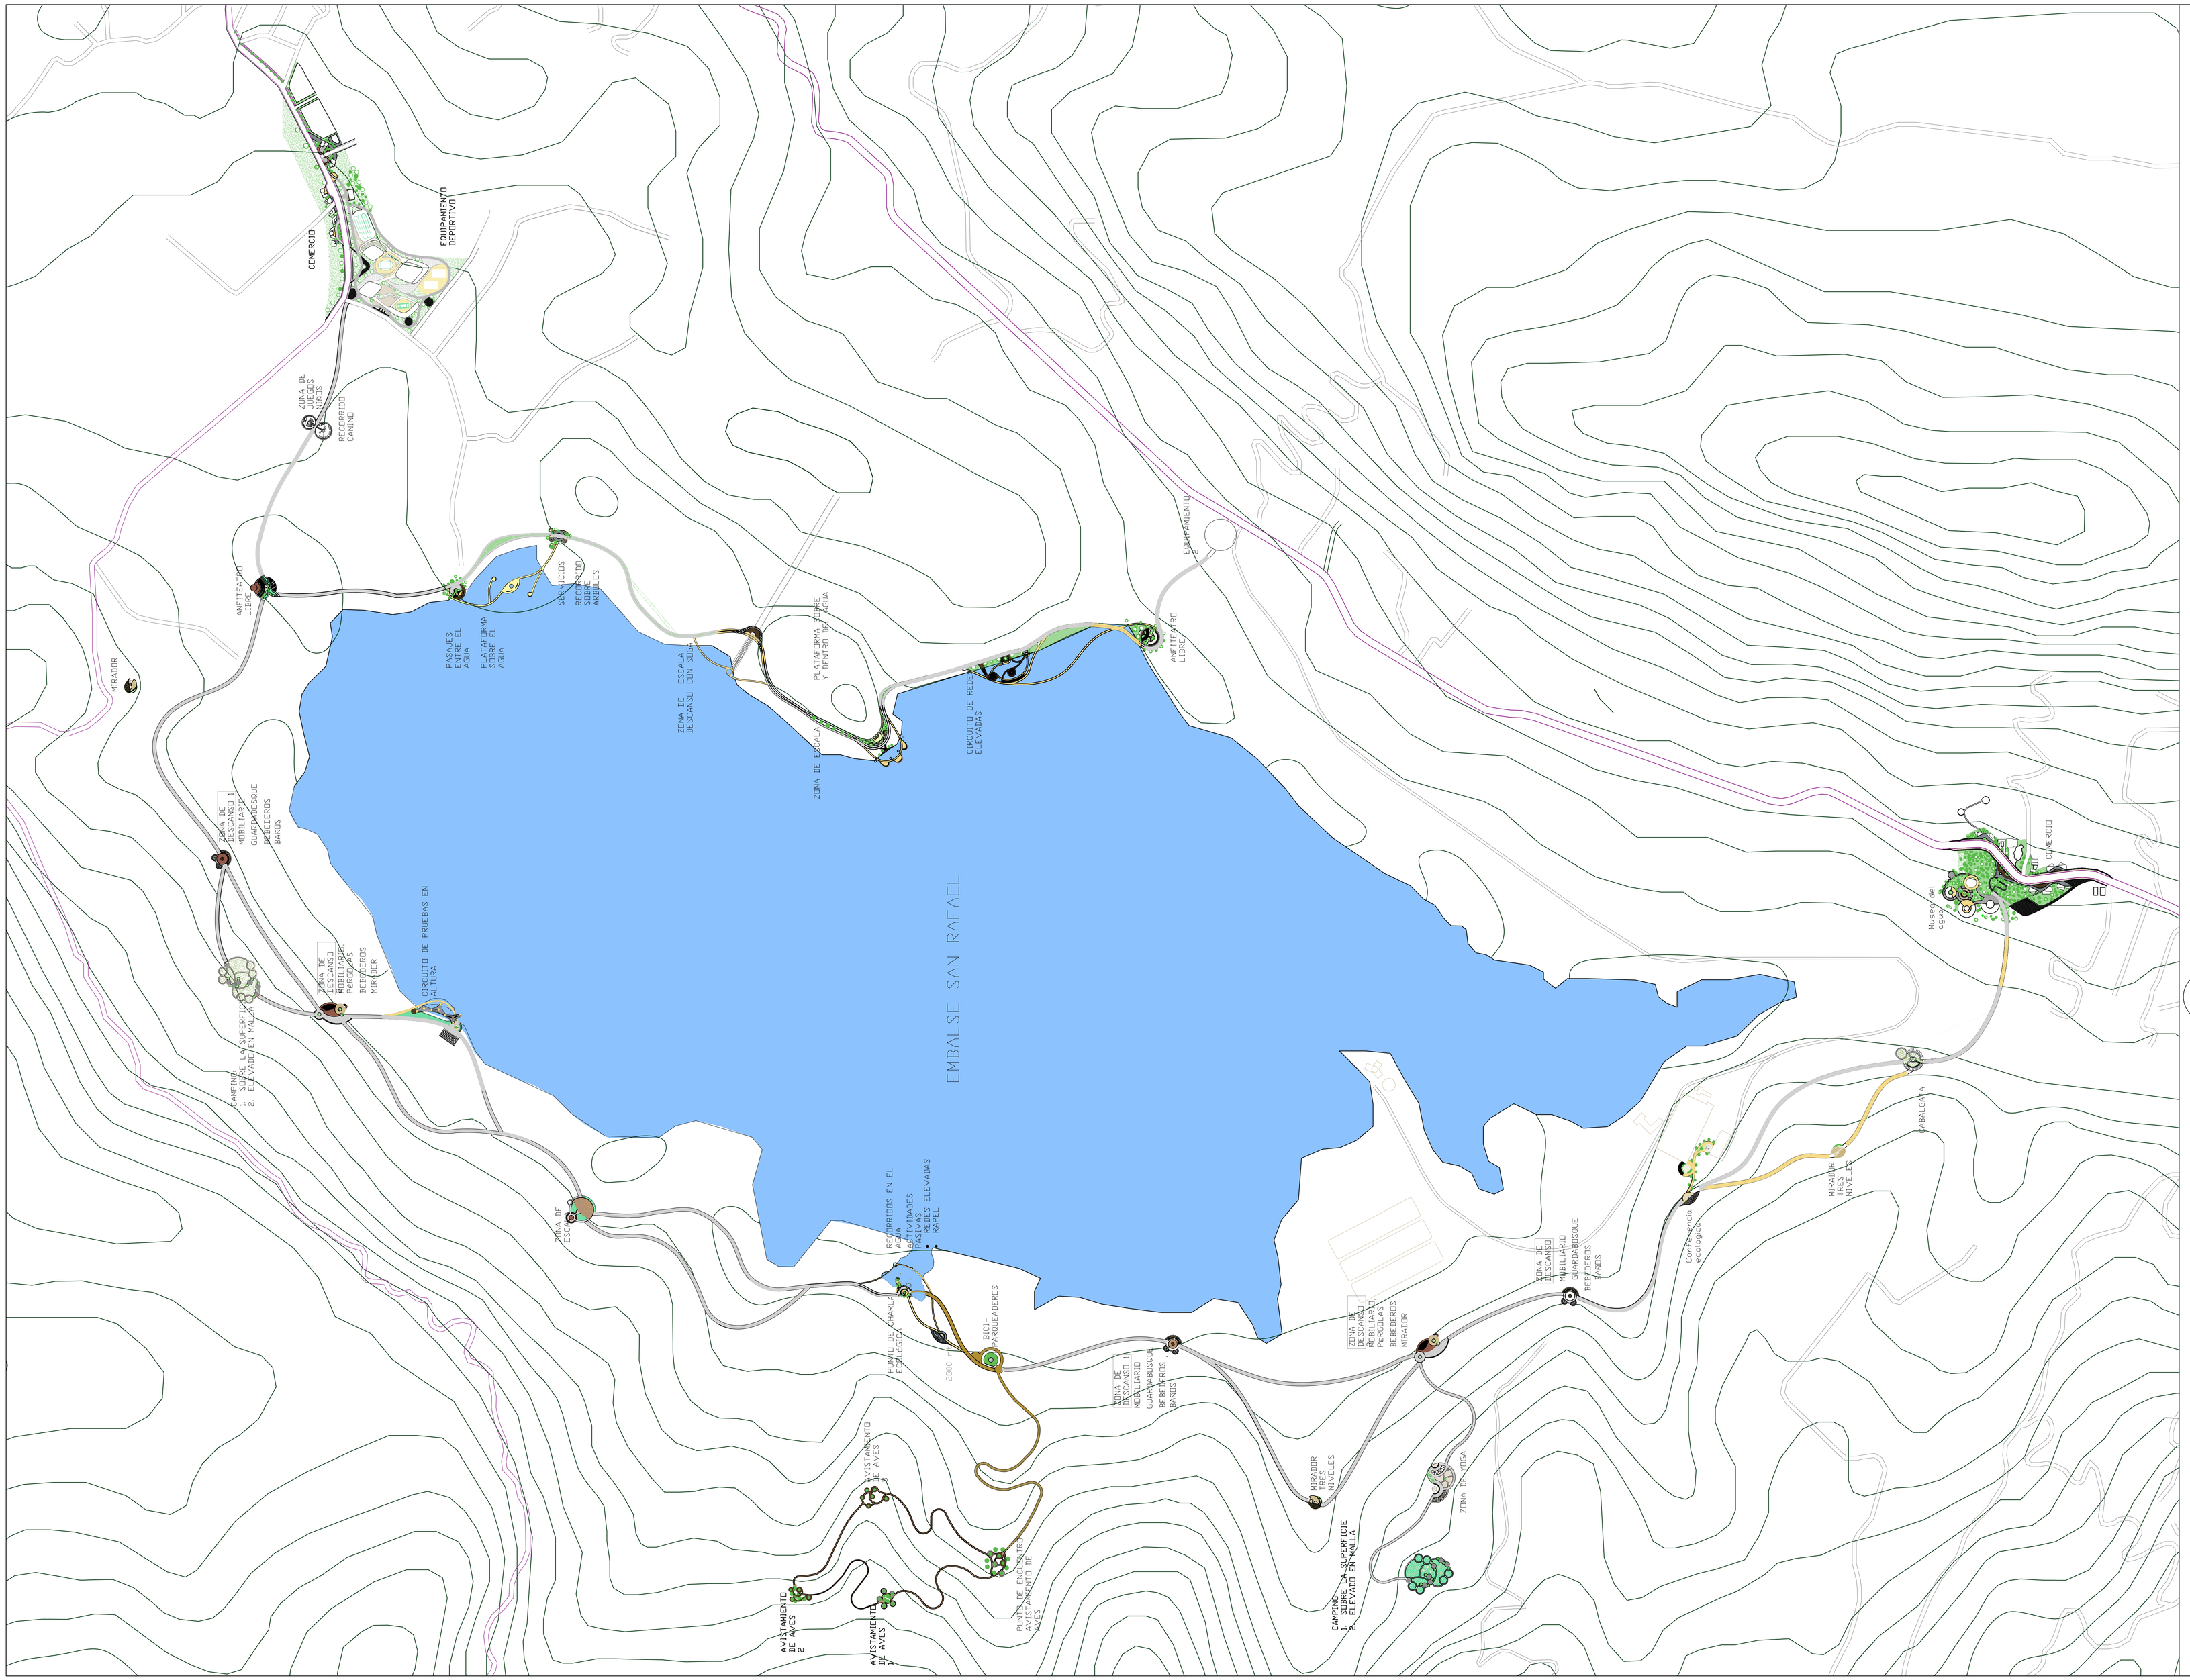

PLANO GENERAL
ESC: 1:5000

U4

REVISION	PLANO No.	PLANOS No.
	A-104	4 DE 13

UNIVERSIDAD La Gran Colombia

UNIVERSIDAD
LA GRAN COLOMBIA
FACULTAD DE ARQUITECTURA

PROYECTO

PROYECTO DE GRADO

CORREDOR ECOLÓGICO
DEL EMBALSE DE
SAN RAFAEL

CONVENCIONES

La Calera 2019

N

MATERIALES

MODIFICACIONES FECHA
1. MODIFICACIONES
2. MODIFICACIONES

ESTUDIANTES

JOHAN ANDRÉS TORRES VERANO

YENSY PAOLA MONTERO

CODIGO
1030671682
1012410961

PROFESOR

ANGELA MARIA SANCHEZ ZAMBRANO

PLANOS DE REFERENCIA

CONTIENE

PLANTA GENERAL

URBANA

ESCALA	FECHA
1:5000	31 / 05 / 2019
ARCHIVO	FECHA COPIA
DIBUJÓ	ELABORACIÓN 1030671682 1012410961

REVISION	PLANO No.	PLANOS No.
	A-104	4 DE 13