


ALTERNATIVA PARA ORDENAR EL TERRITORIO


ACTIVA PARTICIPACIÓN COMUNITARIA




MOTIVACIONES ESPIRITUALES

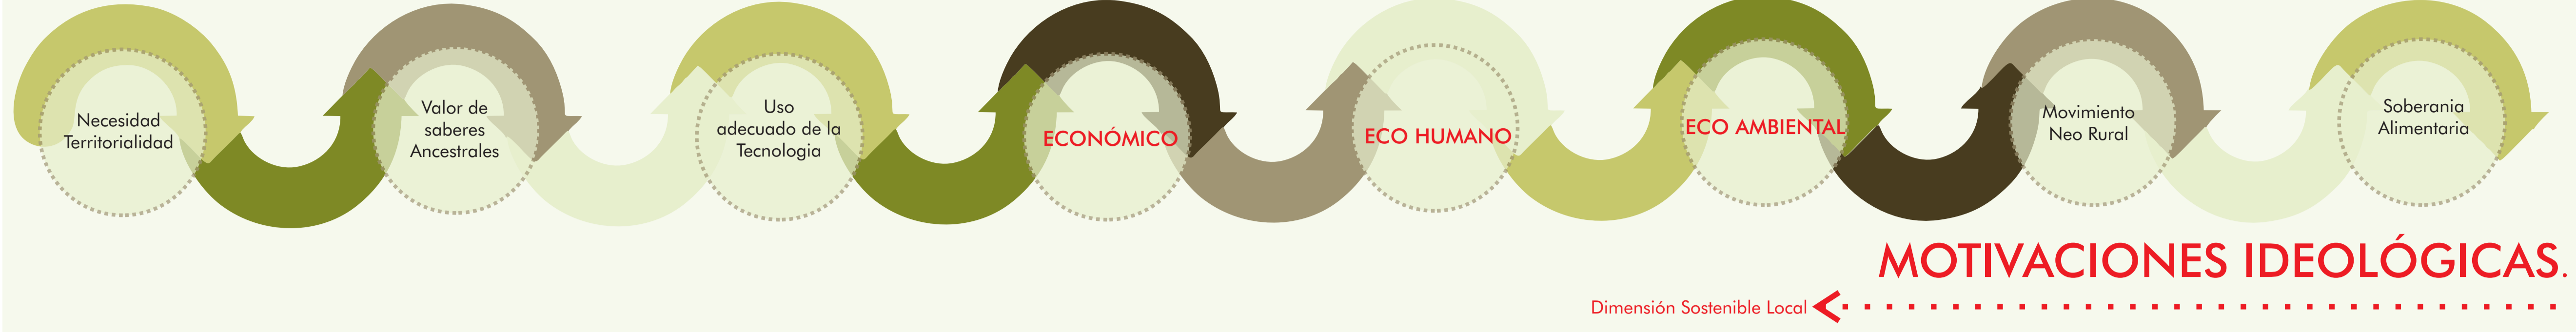

13 Plan de Ordenamiento Zonal de Usme, Interpretación Social y Apropiación Territorial

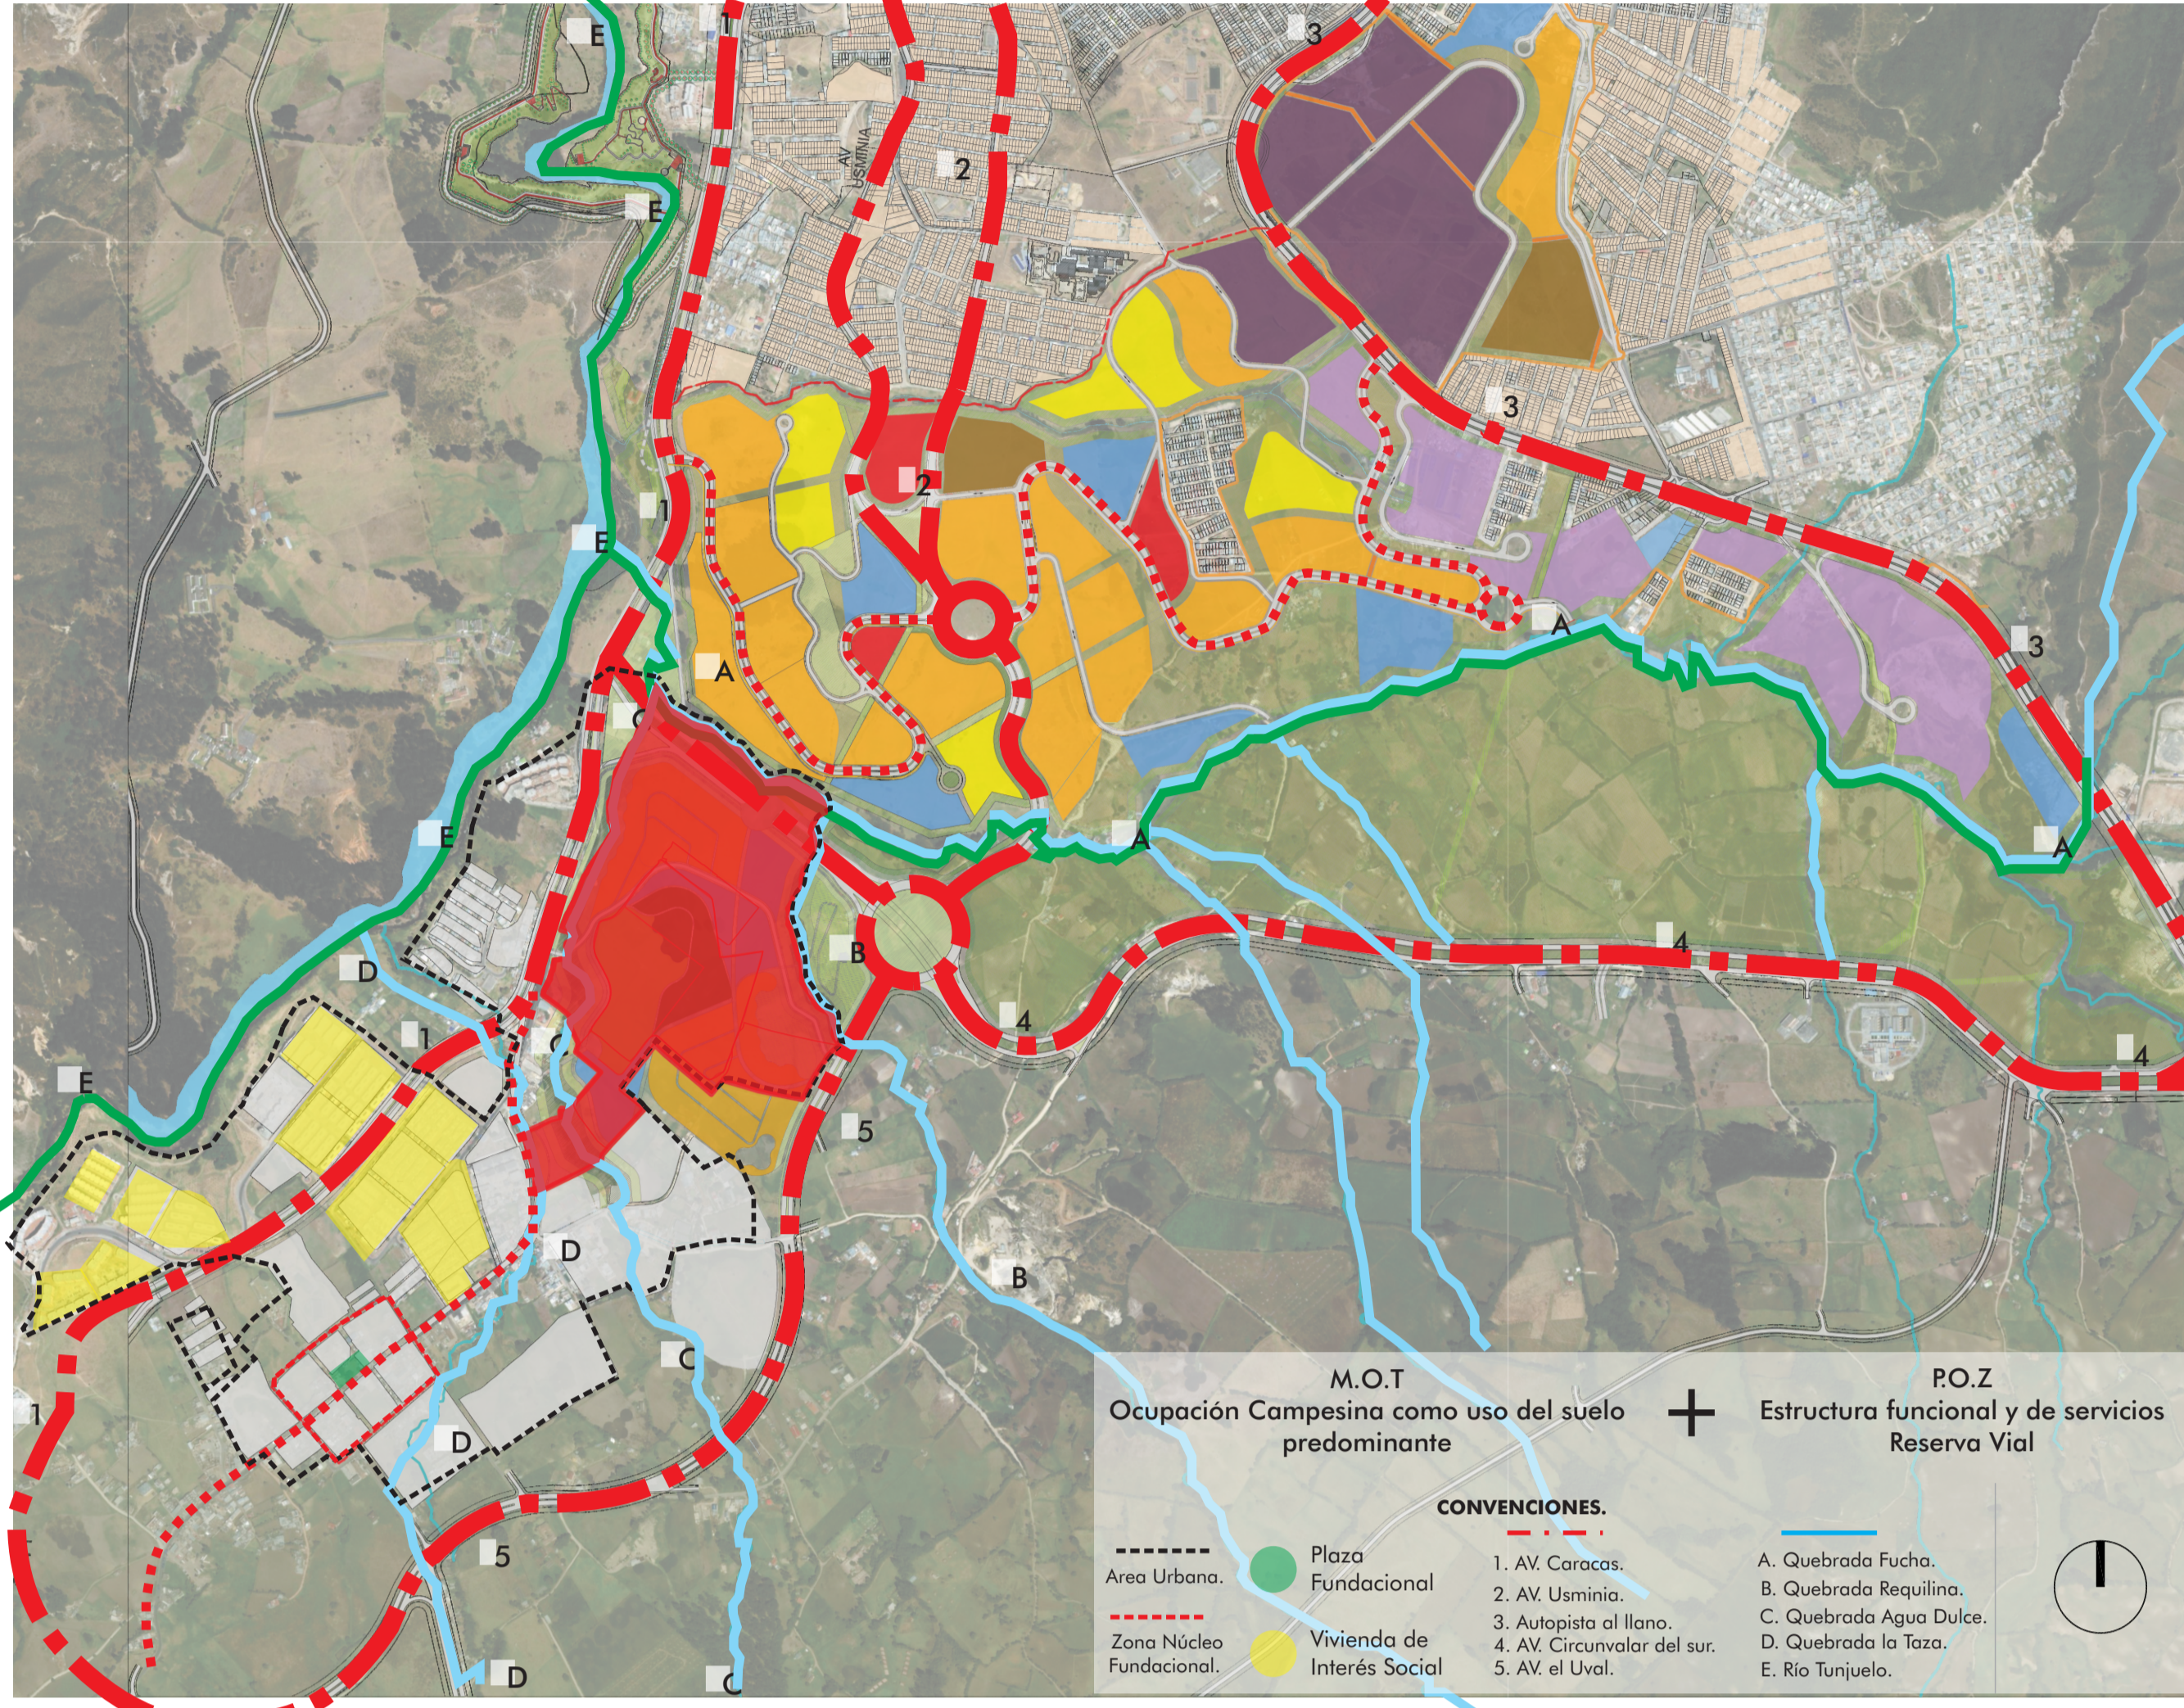

14 Planteamiento Urbanístico Hacienda el Carmen

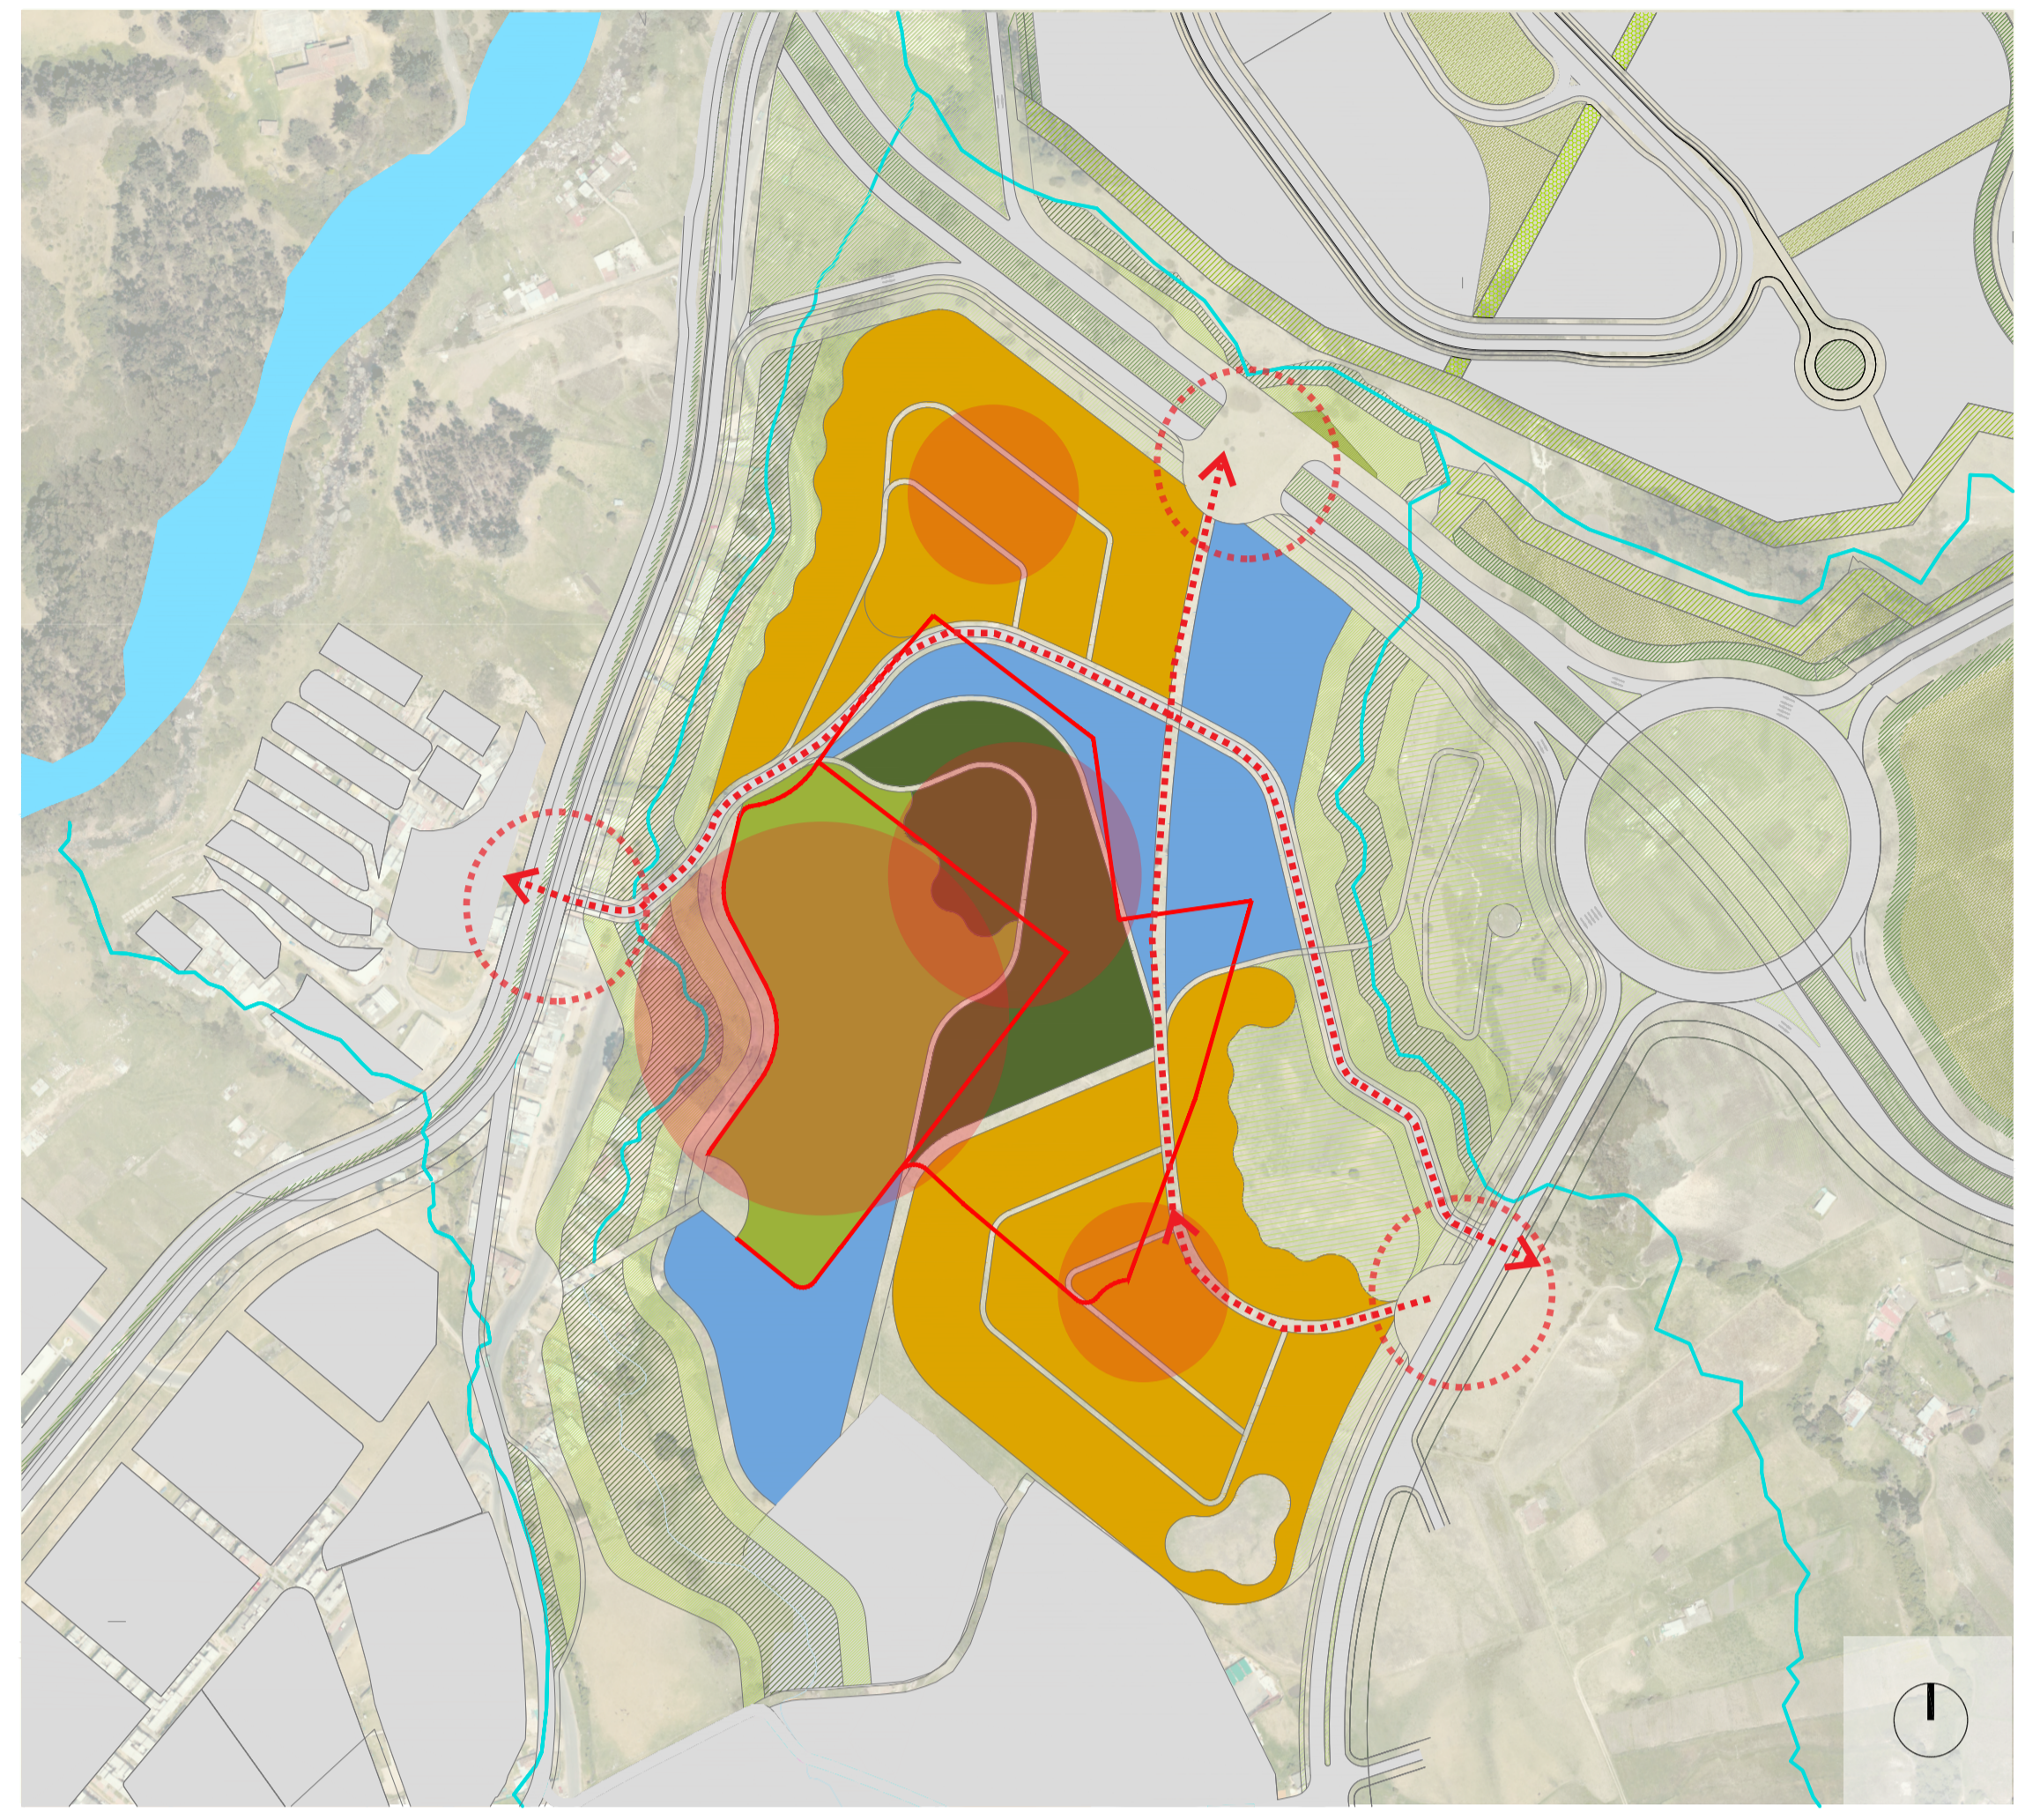

16 Plano General: Planteamiento Urbanístico Hacienda el Carmen.



17 Sistema de Recorridos: Peatonal y Vehicular



22 Célula Productiva, VIVIENDA AGROPRODUCTIVA

PERMACULTURA

Cuidar la tierra

Cuidar la gente

Principios éticos

Compartir con Equidad

Modelo de diseño que busca la creación de asentamientos humanos sostenibles, ecológicamente sanos y viables en materia de economía.

Es la filosofía de trabajar con, y no en contra de la naturaleza

Los 12 principios de la Permacultura es un conjunto de conceptos sobre los que apoyarse para construir una sociedad sostenible, creados por David Holmgren en su libro "Permaculture: Principles & Pathways Beyond Sustainability" publicado en 2002.

MODELO DE VIVIENDA AGROPRODUCTIVA

Como método alternativo real para las comunidades locales.

ACTOR SOCIAL Comunidad campesina, habitantes de la zona, visitantes.

CÉLULA PRODUCTIVA + SERVICIOS DE ENCUENTRO COMUNITARIO

CÉLULA PRODUCTIVA

- Agrupación de viviendas progresivas, 75 m² aprox c/u, 3 - 4 Integrantes:
- Vivienda
- Área privada: 2 habitaciones
- Área social: sala y comedor
- Área de servicios: baño, cocina
- área natural.
- Zonas de cultivos

SERVICIOS DE ENCUENTRO COMUNITARIO

- Centro de salud
- Mercado
- Centro educativo
- Centro de desarrollo comunitario
- Hostal, eco turismo.

CRECIMIENTO

3 - 4 Integrantes

Primera Planta

Segunda Planta

Área Libre

Punto Fijo

Área de Servicio

Área Social

Área Privada

Forma de vida colectiva

Abrijo para alojar las actividades humanas

Acción del hombre sobre la naturaleza

Acto de Creación

Adaptada al medio circundante

Materiales de la region

Cultivos

Simbolismo Constitutivo

Armonía con la naturaleza

Patron Construcciones

Círculo

Cuadrado

Rectángulo

Célula productiva como modulo para el orden del territorio

21 Concepto de Diseño

