


IN. BY. APROBACIÓN	IN. BY. PROPIETARIO
ARQUITECTO RESPONSABLE	ARQUITECTO CONSTRUCTORA
ASESOR DE DISEÑO	SEÑOR

ESCALA: 1: 50	FECHA: 31/05/2019
DIBUJÓ	ELABORACIÓN

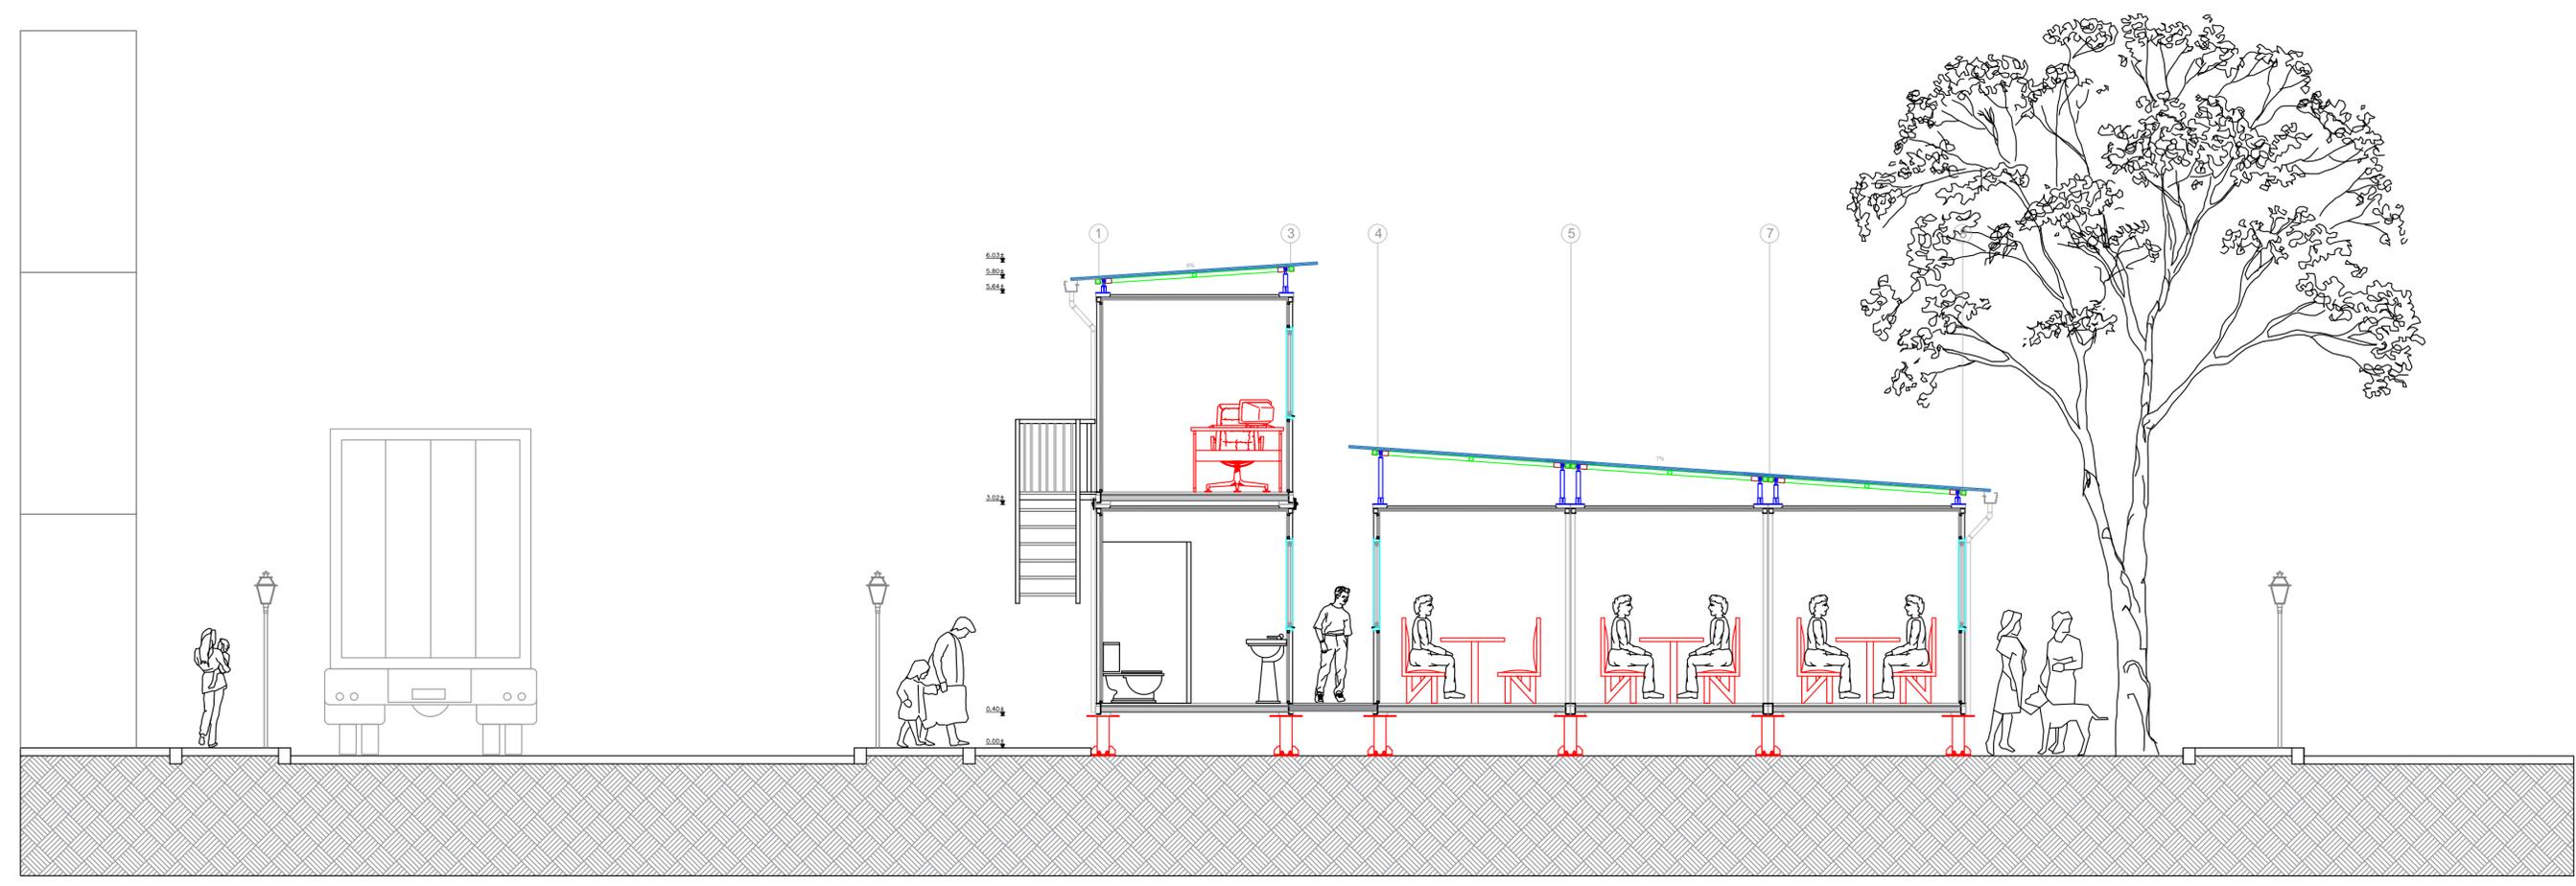

A33 CORTE MODELO ILUSTRATIVO
 ESCALA 1:50

